




POHLED SEVERNÍ

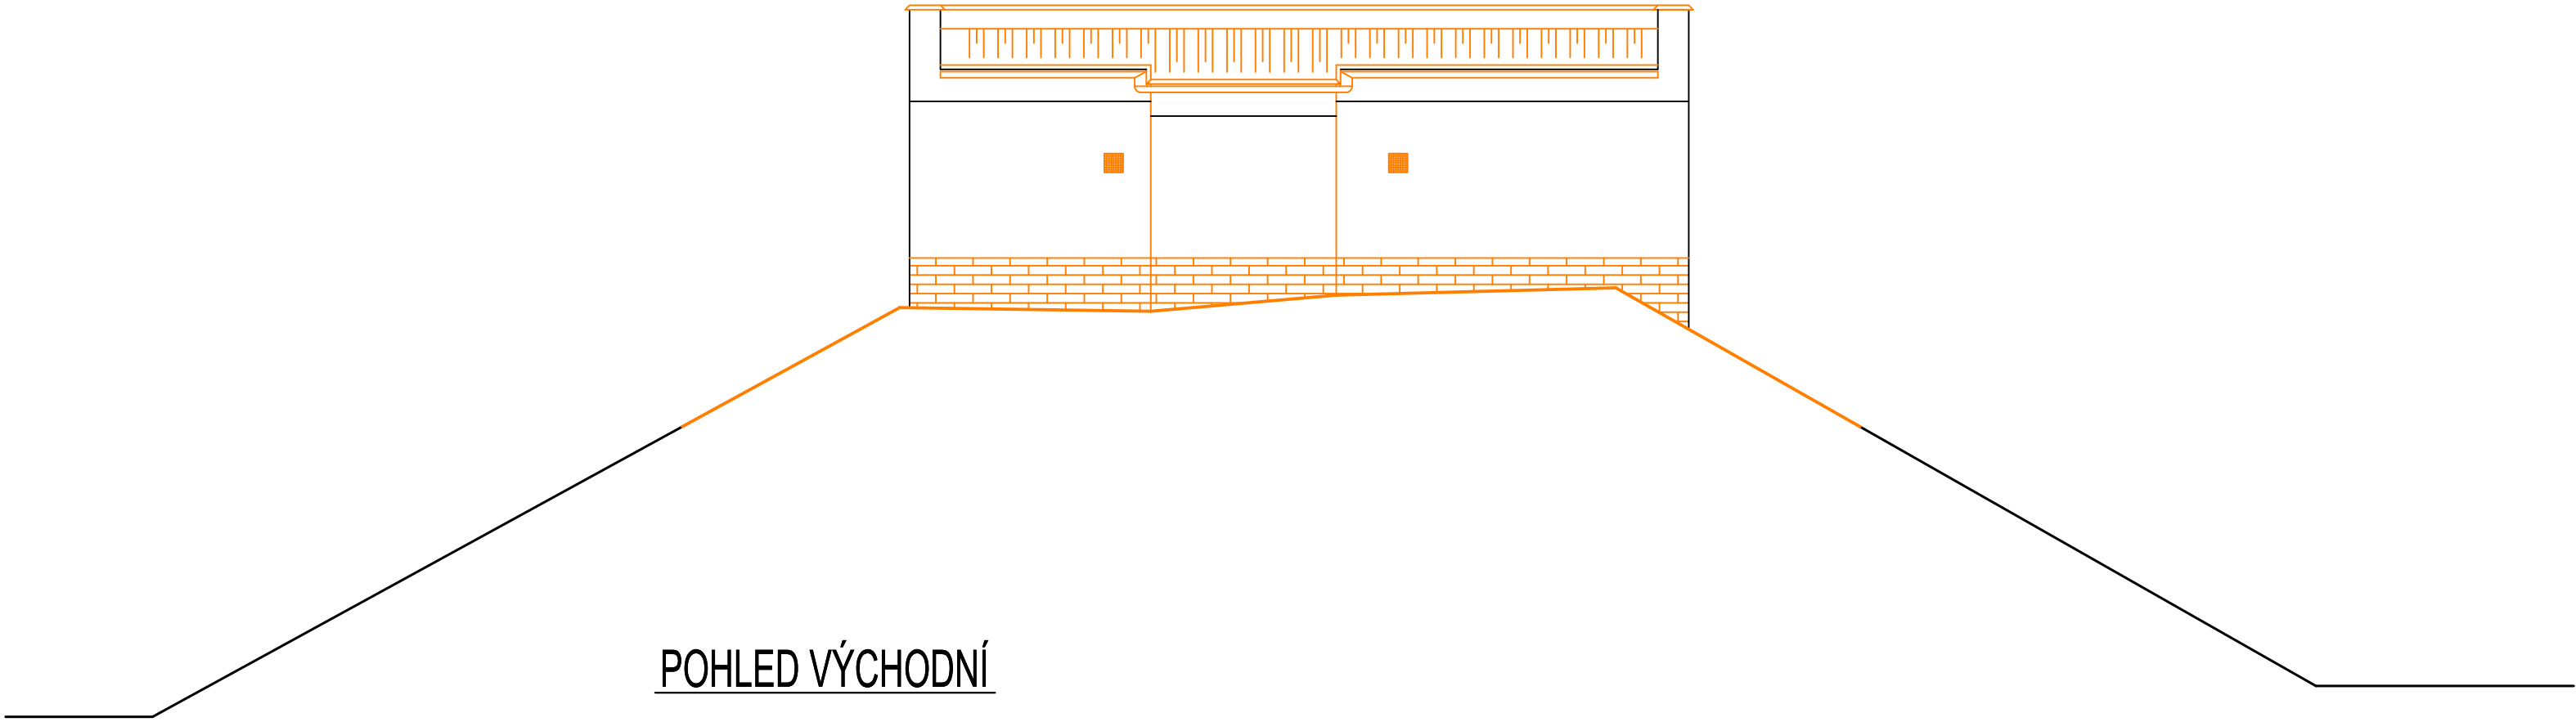


POHLED VÝCHODNÍ

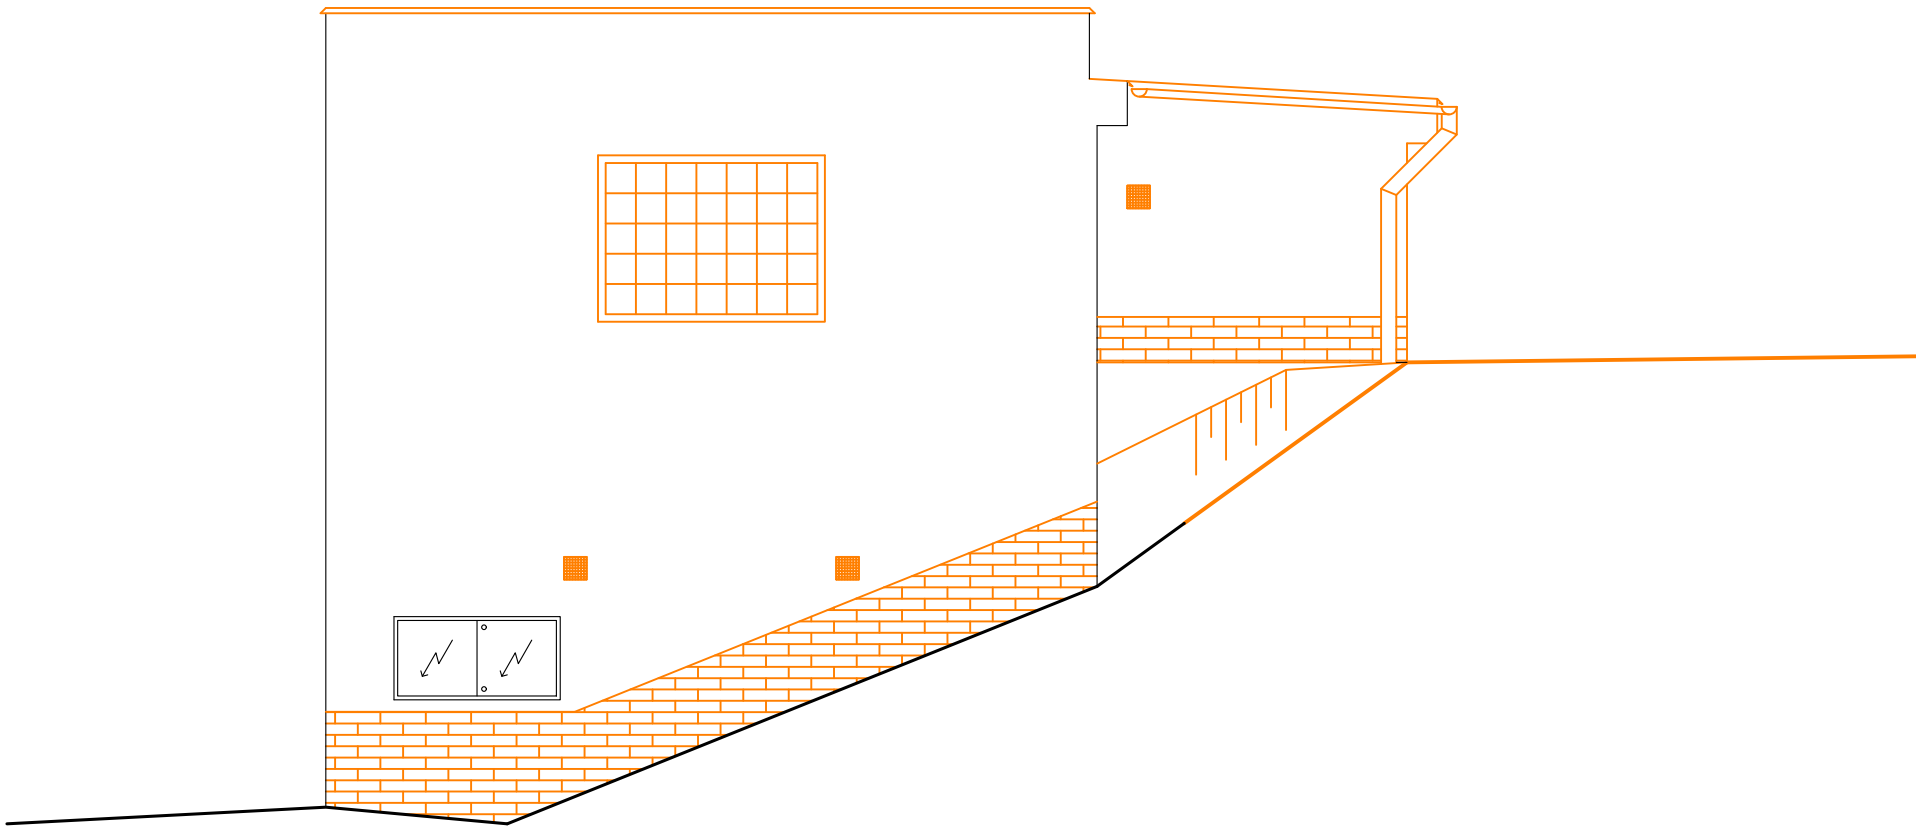

POHLED JIŽNÍ

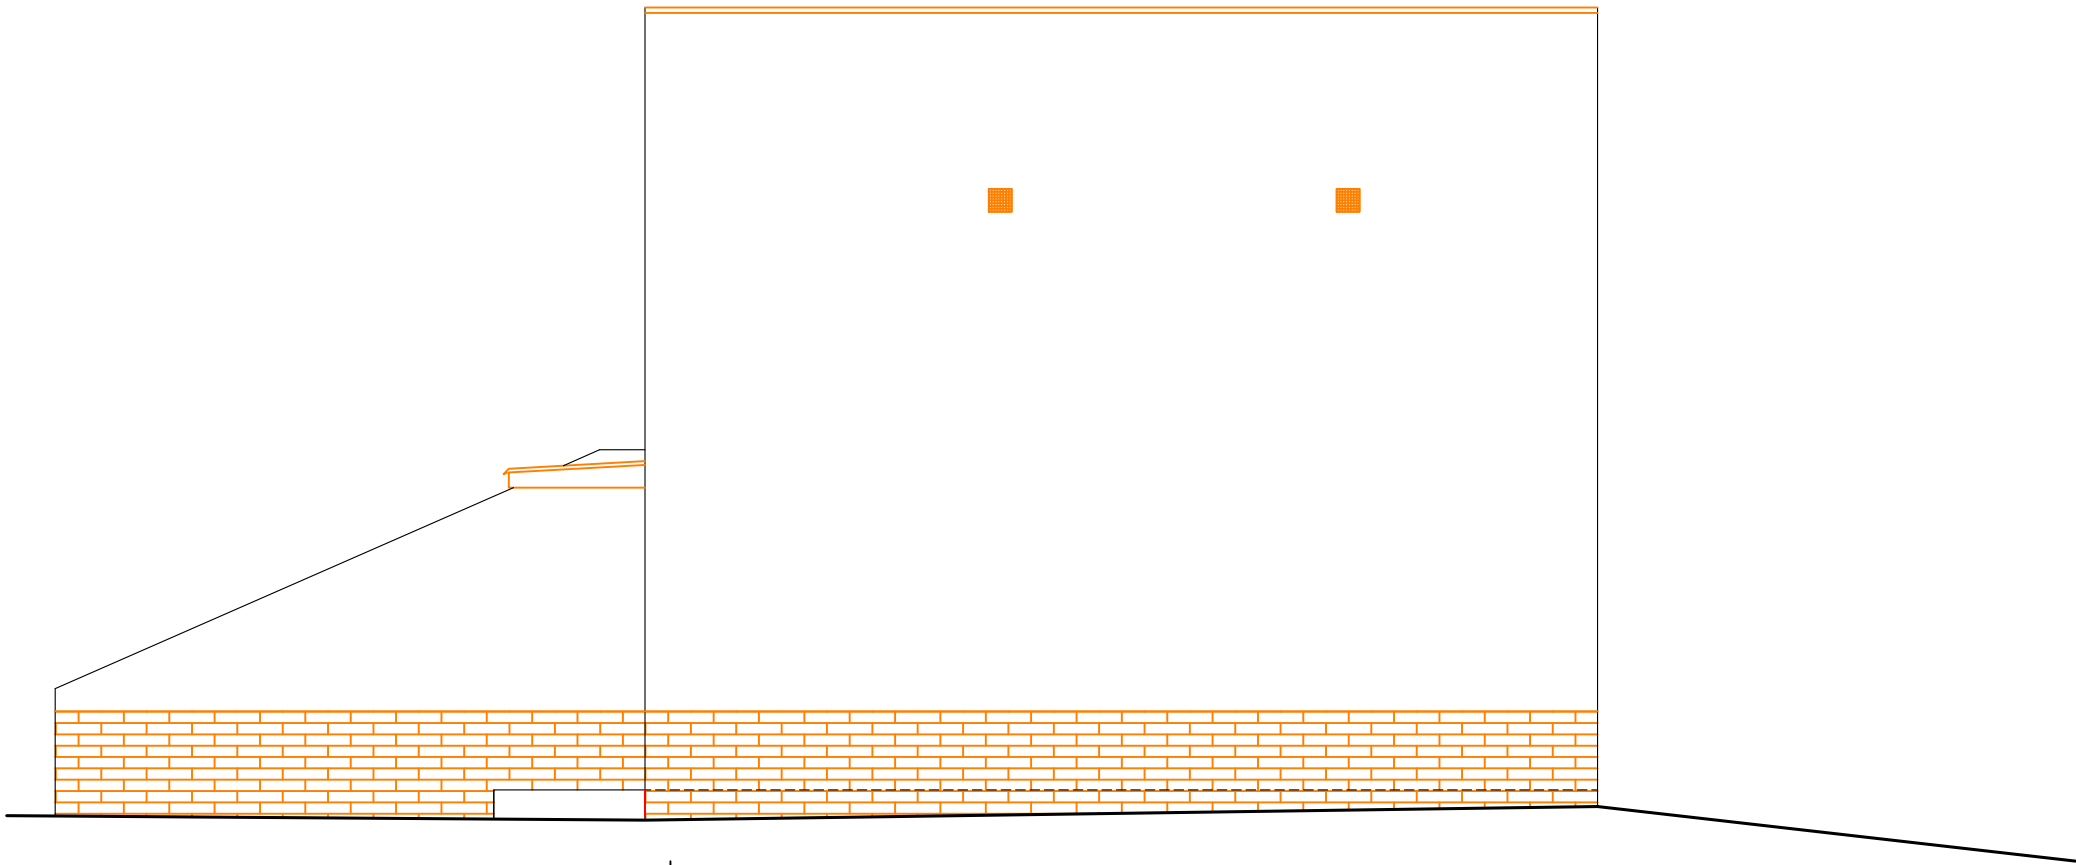

POHLED ZÁPADNÍ

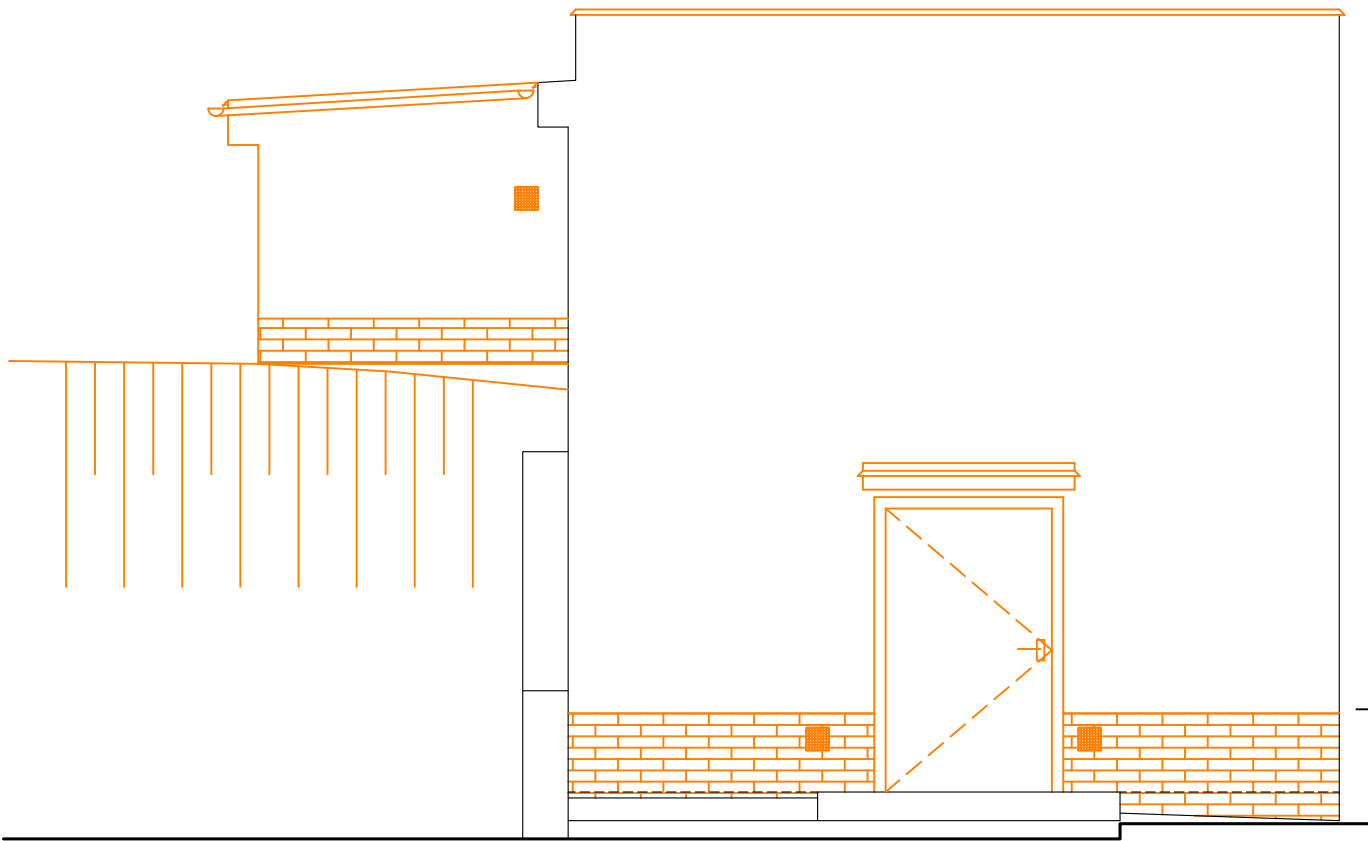

LEGENDA

- STÁVAJÍCÍ KONSTRUKCE
- BOURÁNÍ / DEMONTÁŽE

INDEX ZMĚNY	POPIS ZMĚNY	DATUM	PROVEDL	PODPIS

 Vodohospodářský podnik a.s. Pražská 87/14 301 00 Plzeň +420 377 201 630 http://www.vhp.cz vhp@vhp.cz	INVESTOR: Město Stod nám. ČSA 294, 333 01 Stod	
	ZPRACOVAL:	Ing. Vraný
	PROJEKTANT:	Ing. Vraný
	HLAVNÍ INŽENÝR PROJEKTU:	Ing. Vraný
AKCE: STOD - ÚV III DOPLNĚNÍ TECHNOLOGICKÉHO STUPNĚ ÚPRAVY VODY	ČÍSLO ZAKÁZKY:	2260
	DATUM:	08/2024
	POČET LISTŮ:	6 A4
	MĚŘÍTKO:	1:50
	STUPEŇ:	DPS
NÁZEV VÝKRESU: SO 01 OBJEKT ÚPRAVNÝ VODY A VODOJEMU POHLEDY - DEMOLICE		ČÍSLO VÝKRESU: D1.01.03