




**B 1**  
MÍSTO PRO PŘECHÁZENÍ  
- ODSAZENÝ CHODNÍK

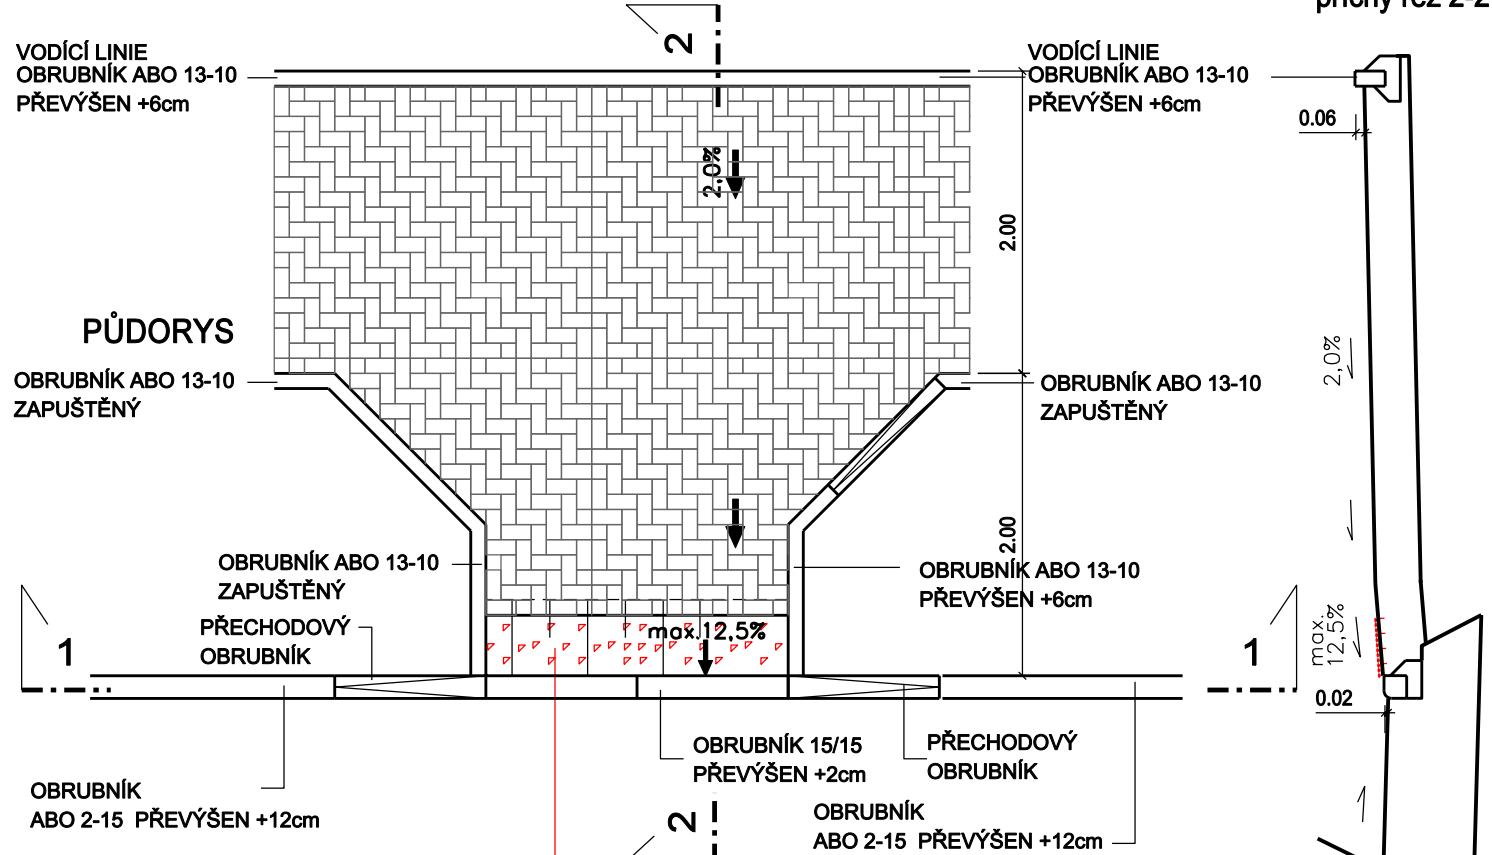

ŘEZ OBRUBNÍKEM 1-1

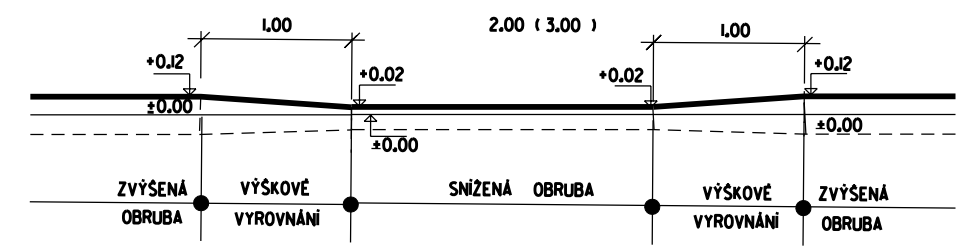


**B 2**  
MÍSTO PRO PŘECHÁZENÍ  
- V PRŮBĚHU CHODNÍKU

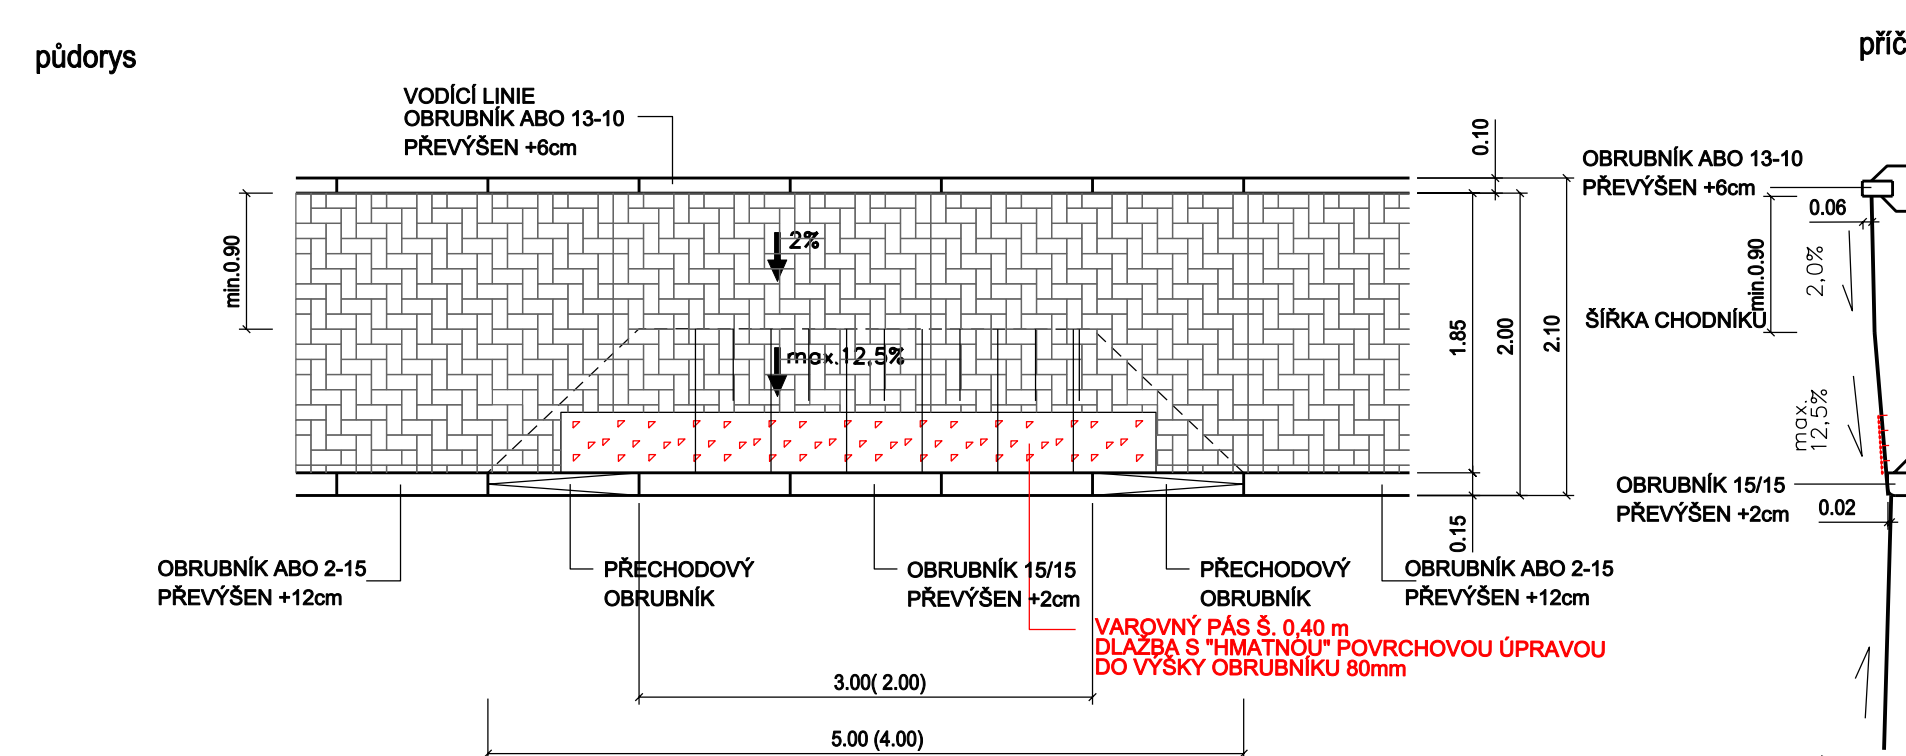


půdorys

příčný řez 2-2

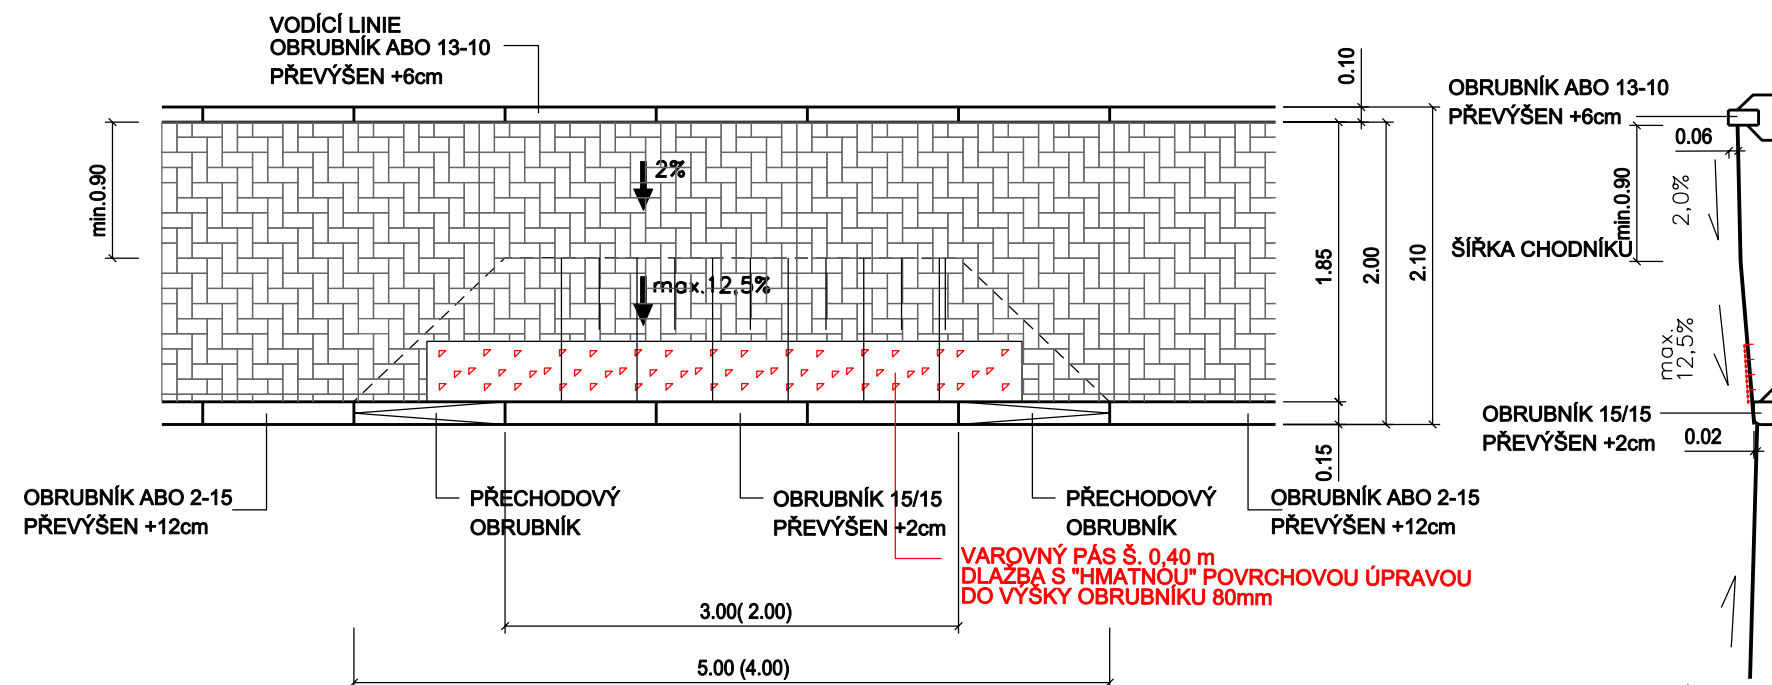


**SJEZD K NEMOVITOSTEM TYP 1**

ŘEZ OBRUBNÍKEM 1-1

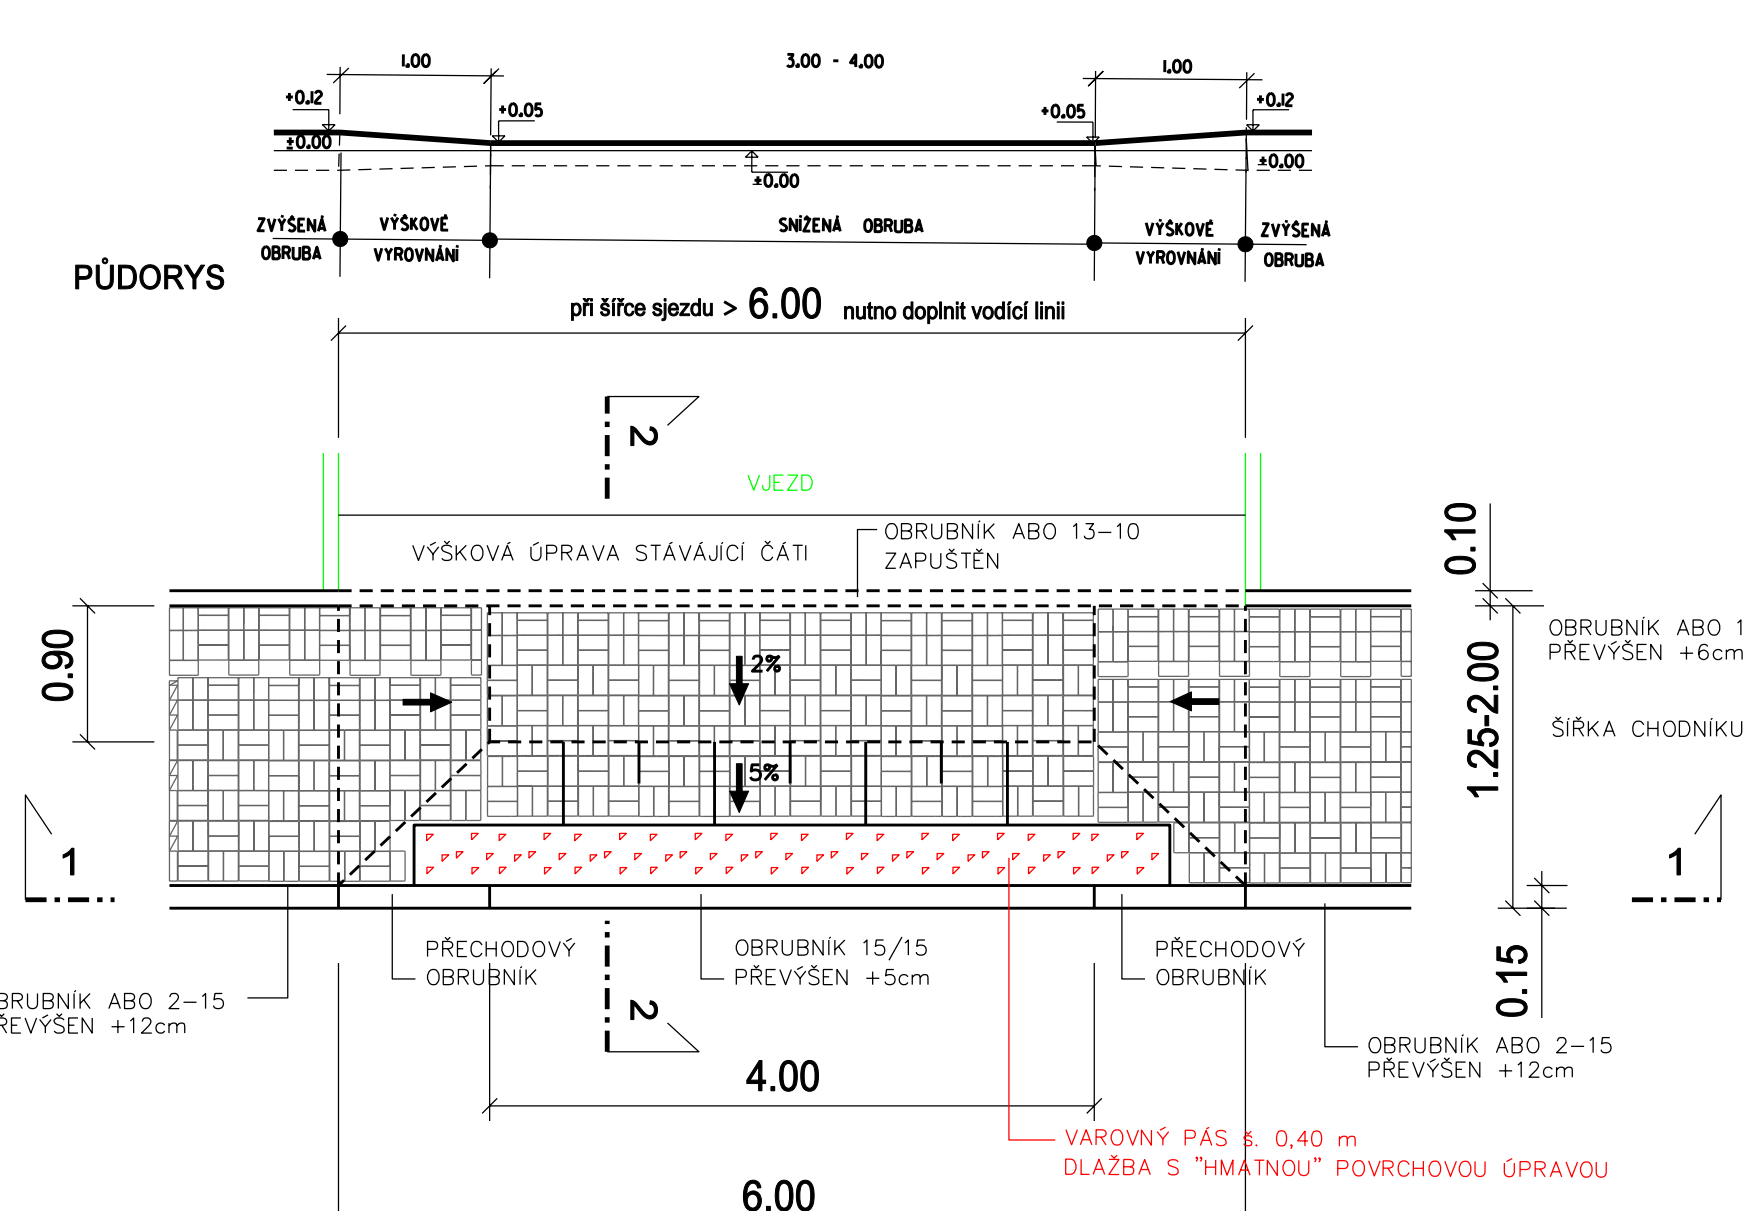


PŘÍČNÝ ŘEZ

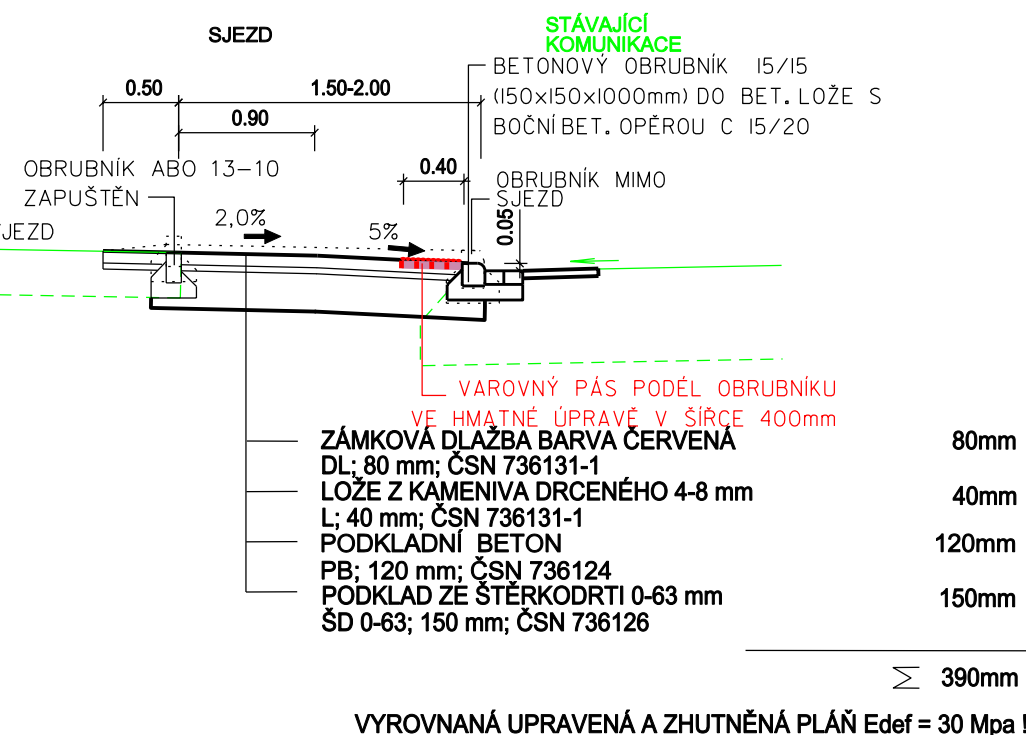


**SJEZD K NEMOVITOSTEM TYP 2**

ŘEZ OBRUBNÍKEM 1-1

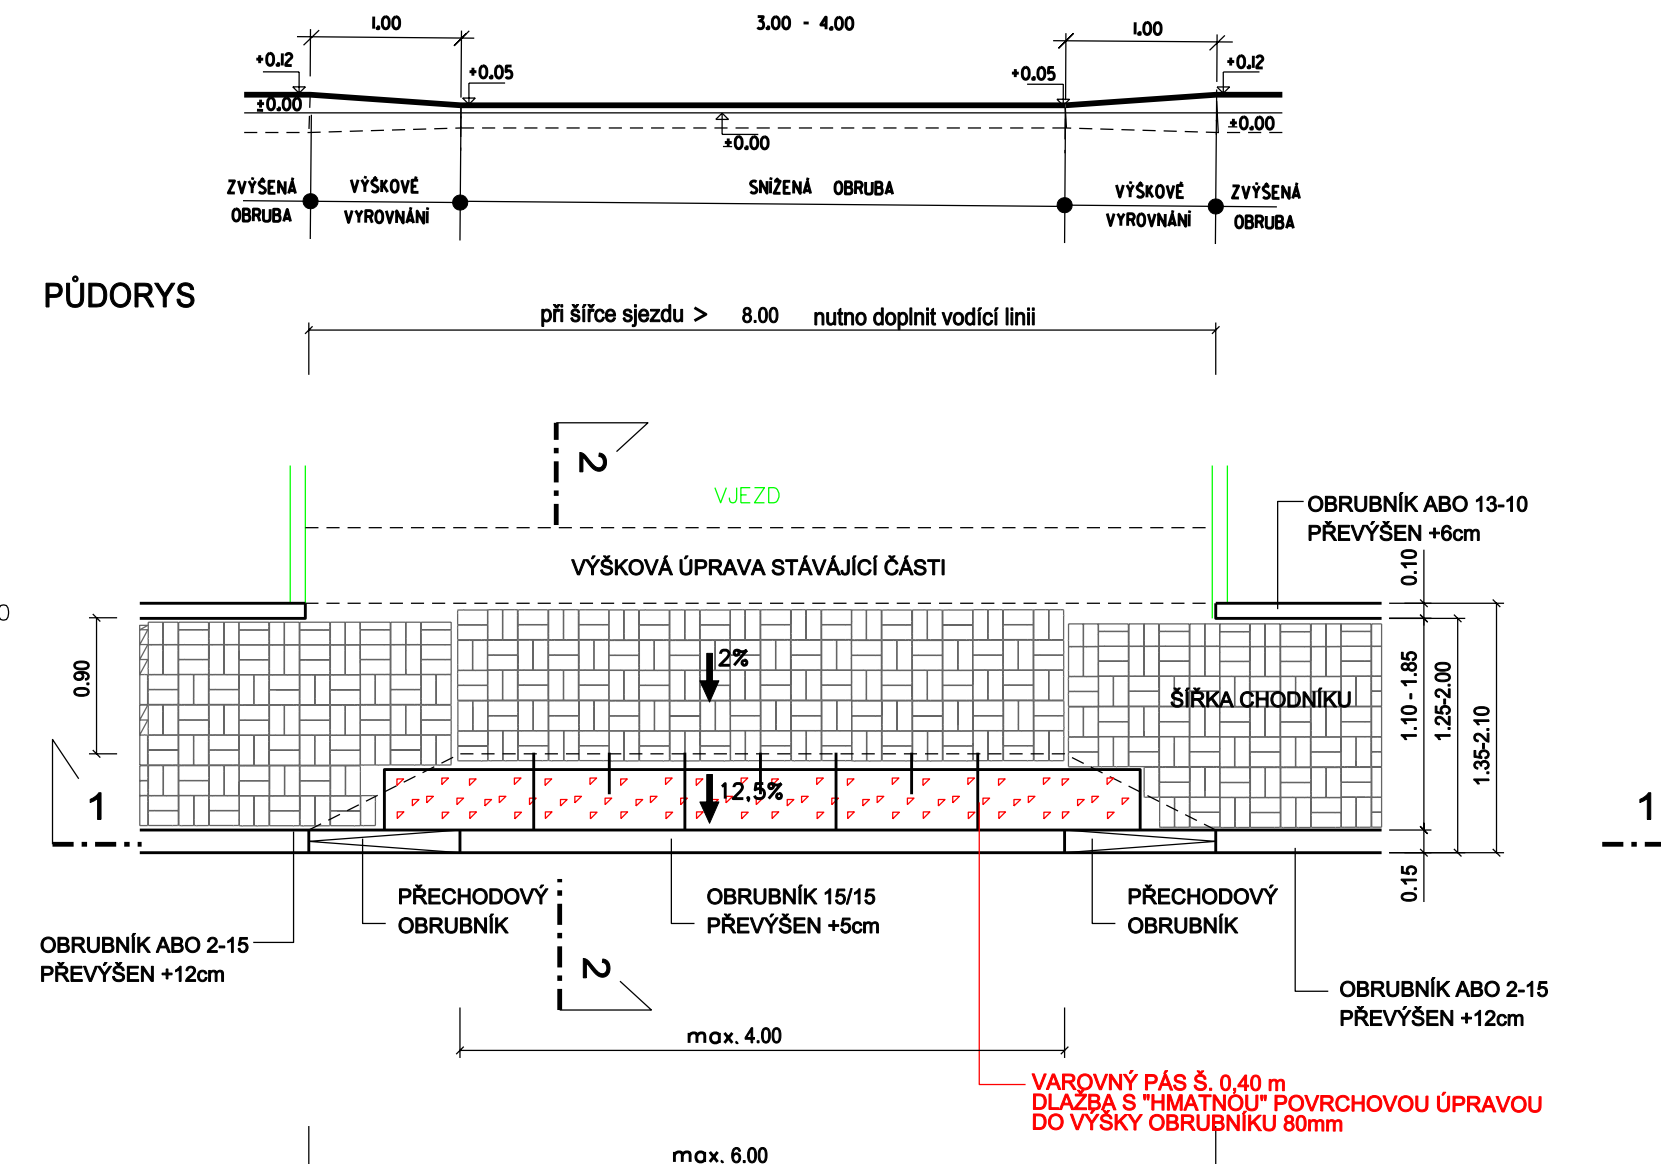

PŘÍČNÝ ŘEZ

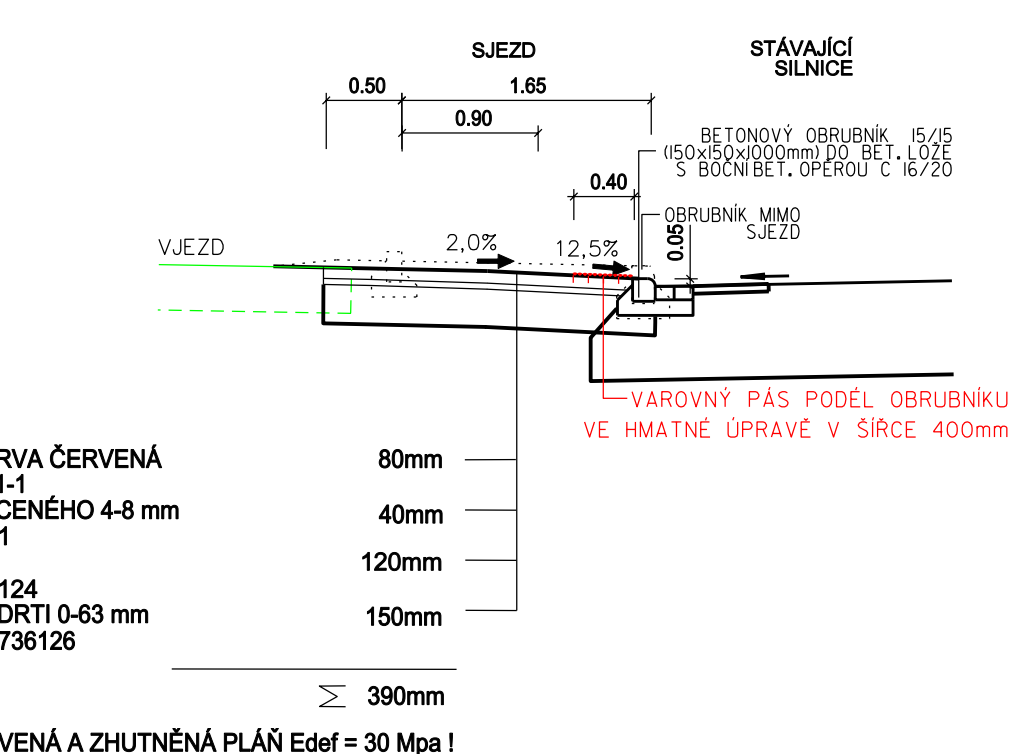

**POZNÁMKY :**

Stavba komunikace bude řešena v souladu s vyhláškou Ministerstva pro místní rozvoj č. 398/2009Sb., o obecných technických požadavcích zabezpečujících užívání staveb osobami s omezenou schopností pohybu a orientace.

Materiál hmatové úpravy bude odpovídat požadavkům NV 163 / 2002 Sb. a TN TZÚS 12.03.04 - 06

SKLADBA DLAŽBY JE POUZE ORIENTAČNÍ, SCHEMATICKÁ ROZMĚRY DLAŽBY, BAREVNÉ ODSŤÍNÝ A JEJICH "RASTR" SE BUDOU ŘÍDIT METODICKÝMI POKYNY.

ODPOVĚDNÝ PROJEKTÁNT :	YIPRACOVAL :		
ING. ŠKRABAL	ING. JAROS		
KRAJ :	ZLNSKÝ	OBEC :	MĚSTO VIZOVICE
INVESTOR :	MĚSTO VIZOVICE		
STAVBA :	BEZBARIÉROVÉ CHODNÍKY KOLEM KOMUNIKACÍ 1. TŘÍDY VE VIZOVICÍCH A NAVAZUJÍCÍCH	DATUM :	01.2019
STAVĚBNÍ OBJEKT :	SO 106 - CHODNÍK ULICE ŠTĚPSKÁ	FORMÁT :	5 A4
		STUPEŇ :	PPPS
		REVIZE :	00
		MĚR. :	1:50
		Č.V. :	C 106-4