



Technické služby Moravská Třebová s.r.o.

Zahradnická 21, 571 01 Moravská Třebová

IČO : 25970399

DIČ : CZ25970399

Zapsaná u krajského soudu v Hradci Králové oddíl C vložka 18167

Váš dopis

Naše č.j.
VO/Dv/2023

Vyřizuje
Dvořák

V Moravské Třebové
15.3.2023

Vyjádření č. 19/2023 k akci, projektu :

Rekonstrukce kulturního domu Boršov

Vracíme Vám zpět situaci - v zájmovém území **se nenachází podzemní vedení veřejného osvětlení (VO).**

Vrchní vedení VO, které je souběžné s dráty NN nezakreslujeme, neboť jeho průběh na sloupech VČE je v terénu zřejmý.

- Pro plánování a provádění prací v blízkosti našich sítí je nutno respektovat právní předpisy pro ochranná pásma v rozsahu zákona č.458/2000 Sb., příslušných ČSN, PNE, zejména ochranu zařízení uvedenou v ČSN 736005, ČSN 332160 a ČSN 33 2000-5-54.
- každé poškození kabelu a ostatních součástí VO je nutno neprodleně oznámit vedení TS (tel.461316509), které si prostřednictvím vlastních elektrikářů zajistí odbornou opravu poškozeného kabelu či ostatních součástí VO.

V průběhu vykonávání stavebních prací je nutno zabezpečit možnost vývozu odpadů jiných subjektů, tj. nebránit v přístupu k popelnicím a kontejnerům, případně zabezpečit přistavení nádob s odpadem do míst, kde je vývoz odpadu proveditelný.


V případě, že nám bude předáván ze stavby vzniklý odpad, upozorňujeme na nové povinnosti vyplývající ze zákona o odpadech, kdy je nutno pro většinu odpadů doložit rozbor dle vyhl.č.273/2021 Sb., přílohy č.10, tabulky 10.1, případně dle požadavků zákona č.541/2020 Sb. včetně navazujících vyhlášek a to včetně protokolu o odběru vzorků dle platné legislativy.

Toto vyjádření je závazné pouze pro veřejné osvětlení a jeho platnost je 1 rok od jeho vydání.

S pozdravem

**Technické služby
Moravská Třebová s.r.o.**
Zahradnická 21, 571 01 Moravská Třebová
IČO: 259 70 399, DIČ: CZ25970399


Josef Dvořák
Vedoucí provozu TS

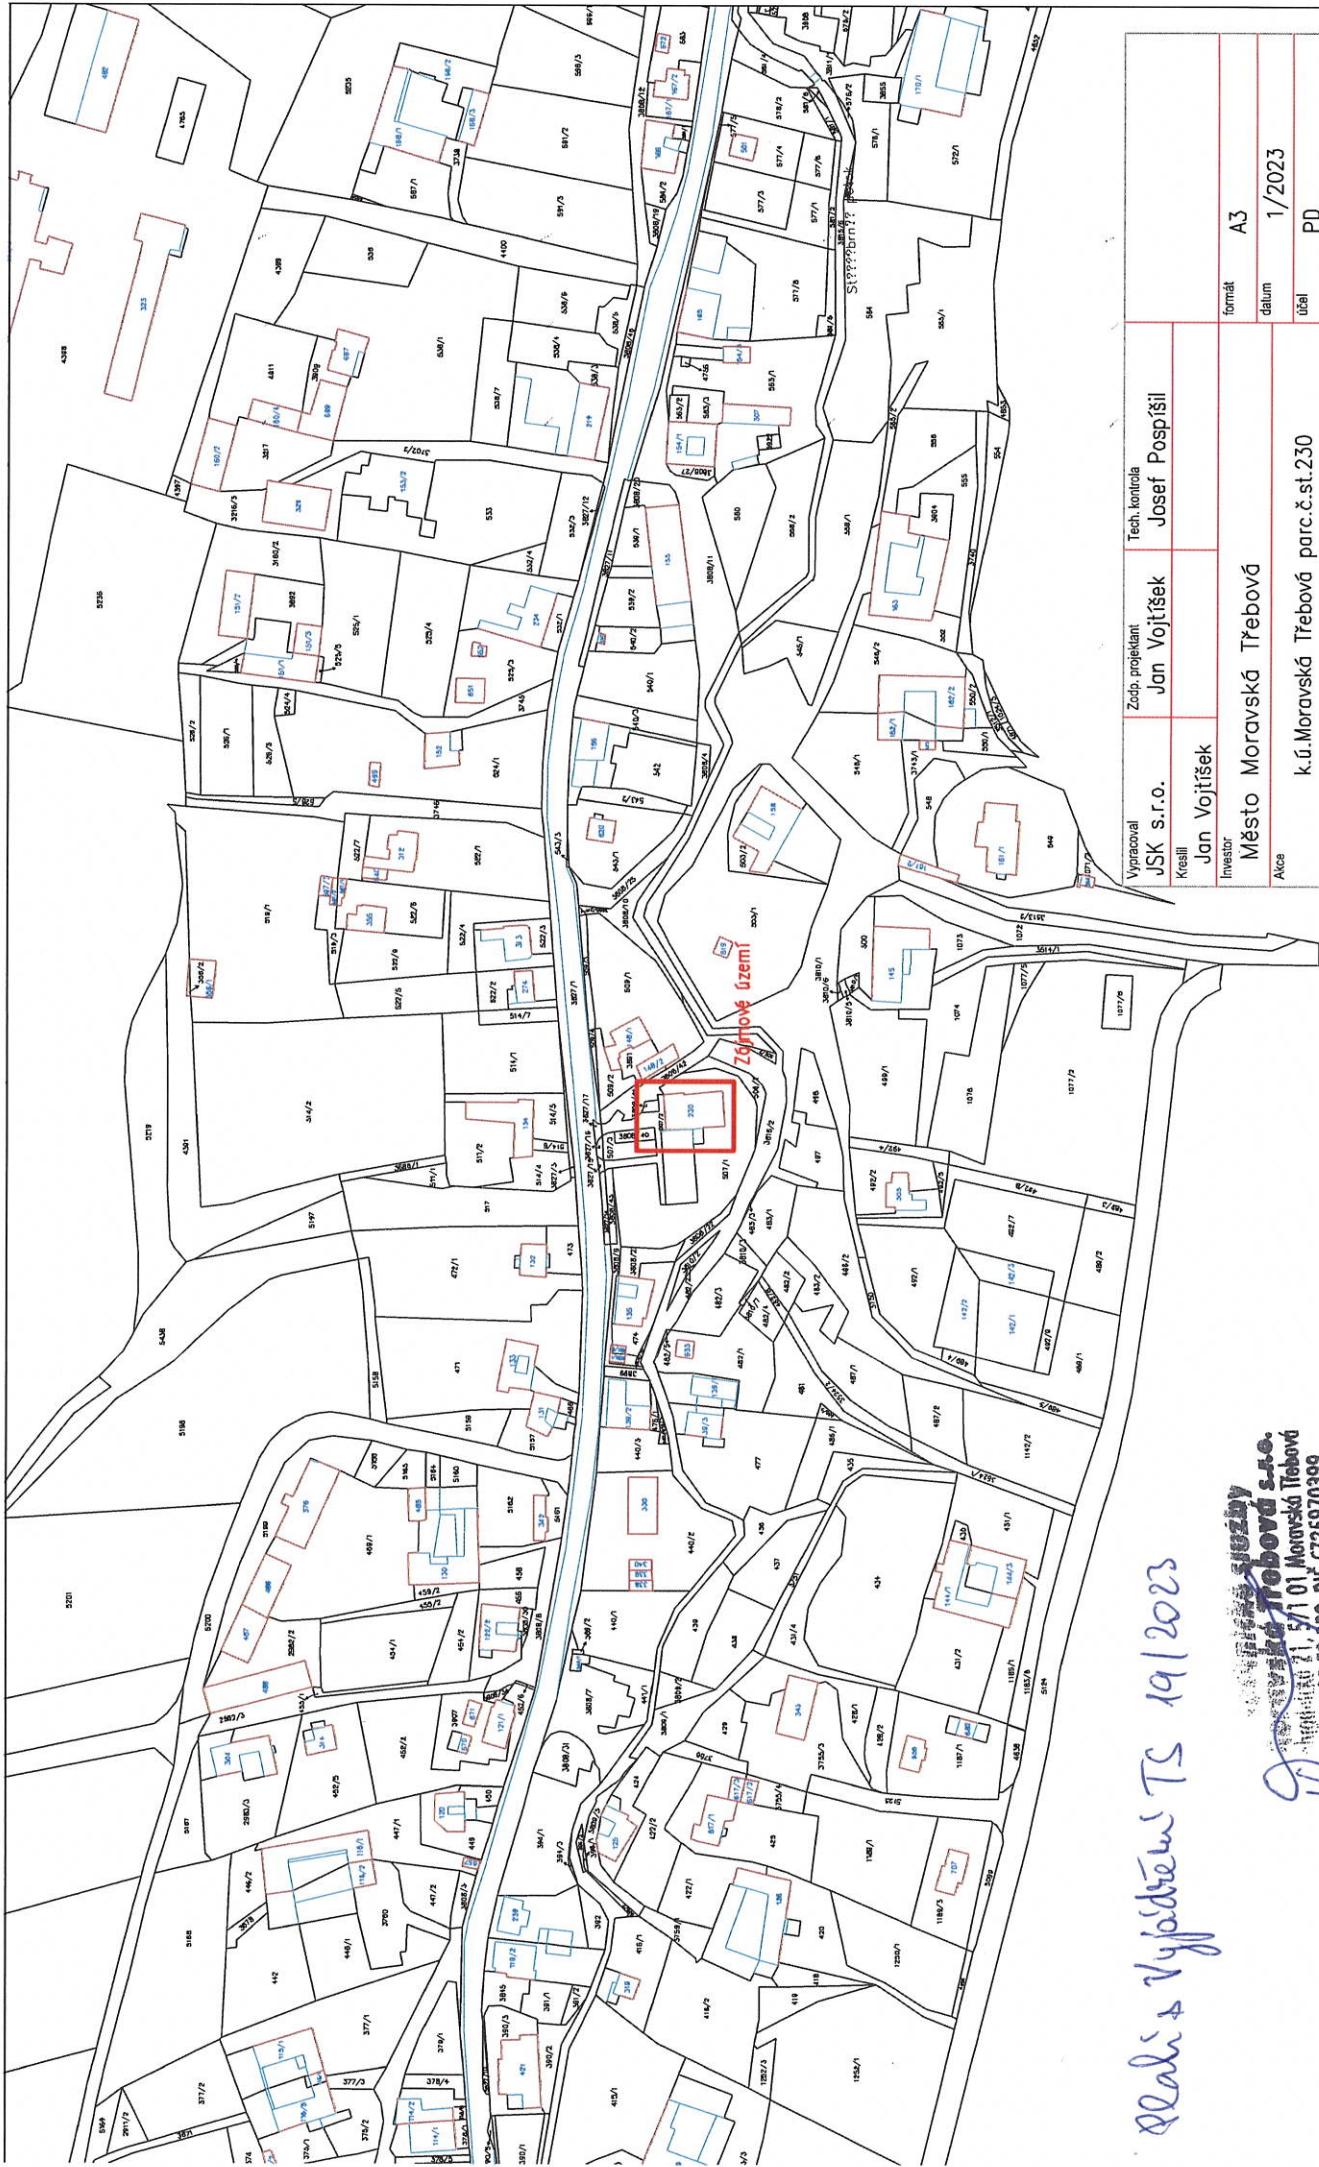

Realizováno TS 19/2023

Ing. Jan Voříšek
Město Moravská Třebováz
Jméno: 1. 5/1 01 Moravská Třebováz
Číslo: 199, DIČ: CZ25970399

Výpracoval JSK s.r.o.		Zodp. projektant Jan Vojtíšek	Tech. kontrola Josef Pospíšil
Kreslil Jan Vojtíšek			
Investor Město Moravská Třebová			
Akce k.ú. Moravská Třebová parc. č. st. 230			
Rekonstrukce kulturního domu			
Boršov – 1. etapa			
Obsah výkresu			
formát A3		archivní č.	
datum 1/2023		č. výkresu	
účel PD		1:2000 C.1	
č. základky 98-22			
č. kopie			
Měřítko			

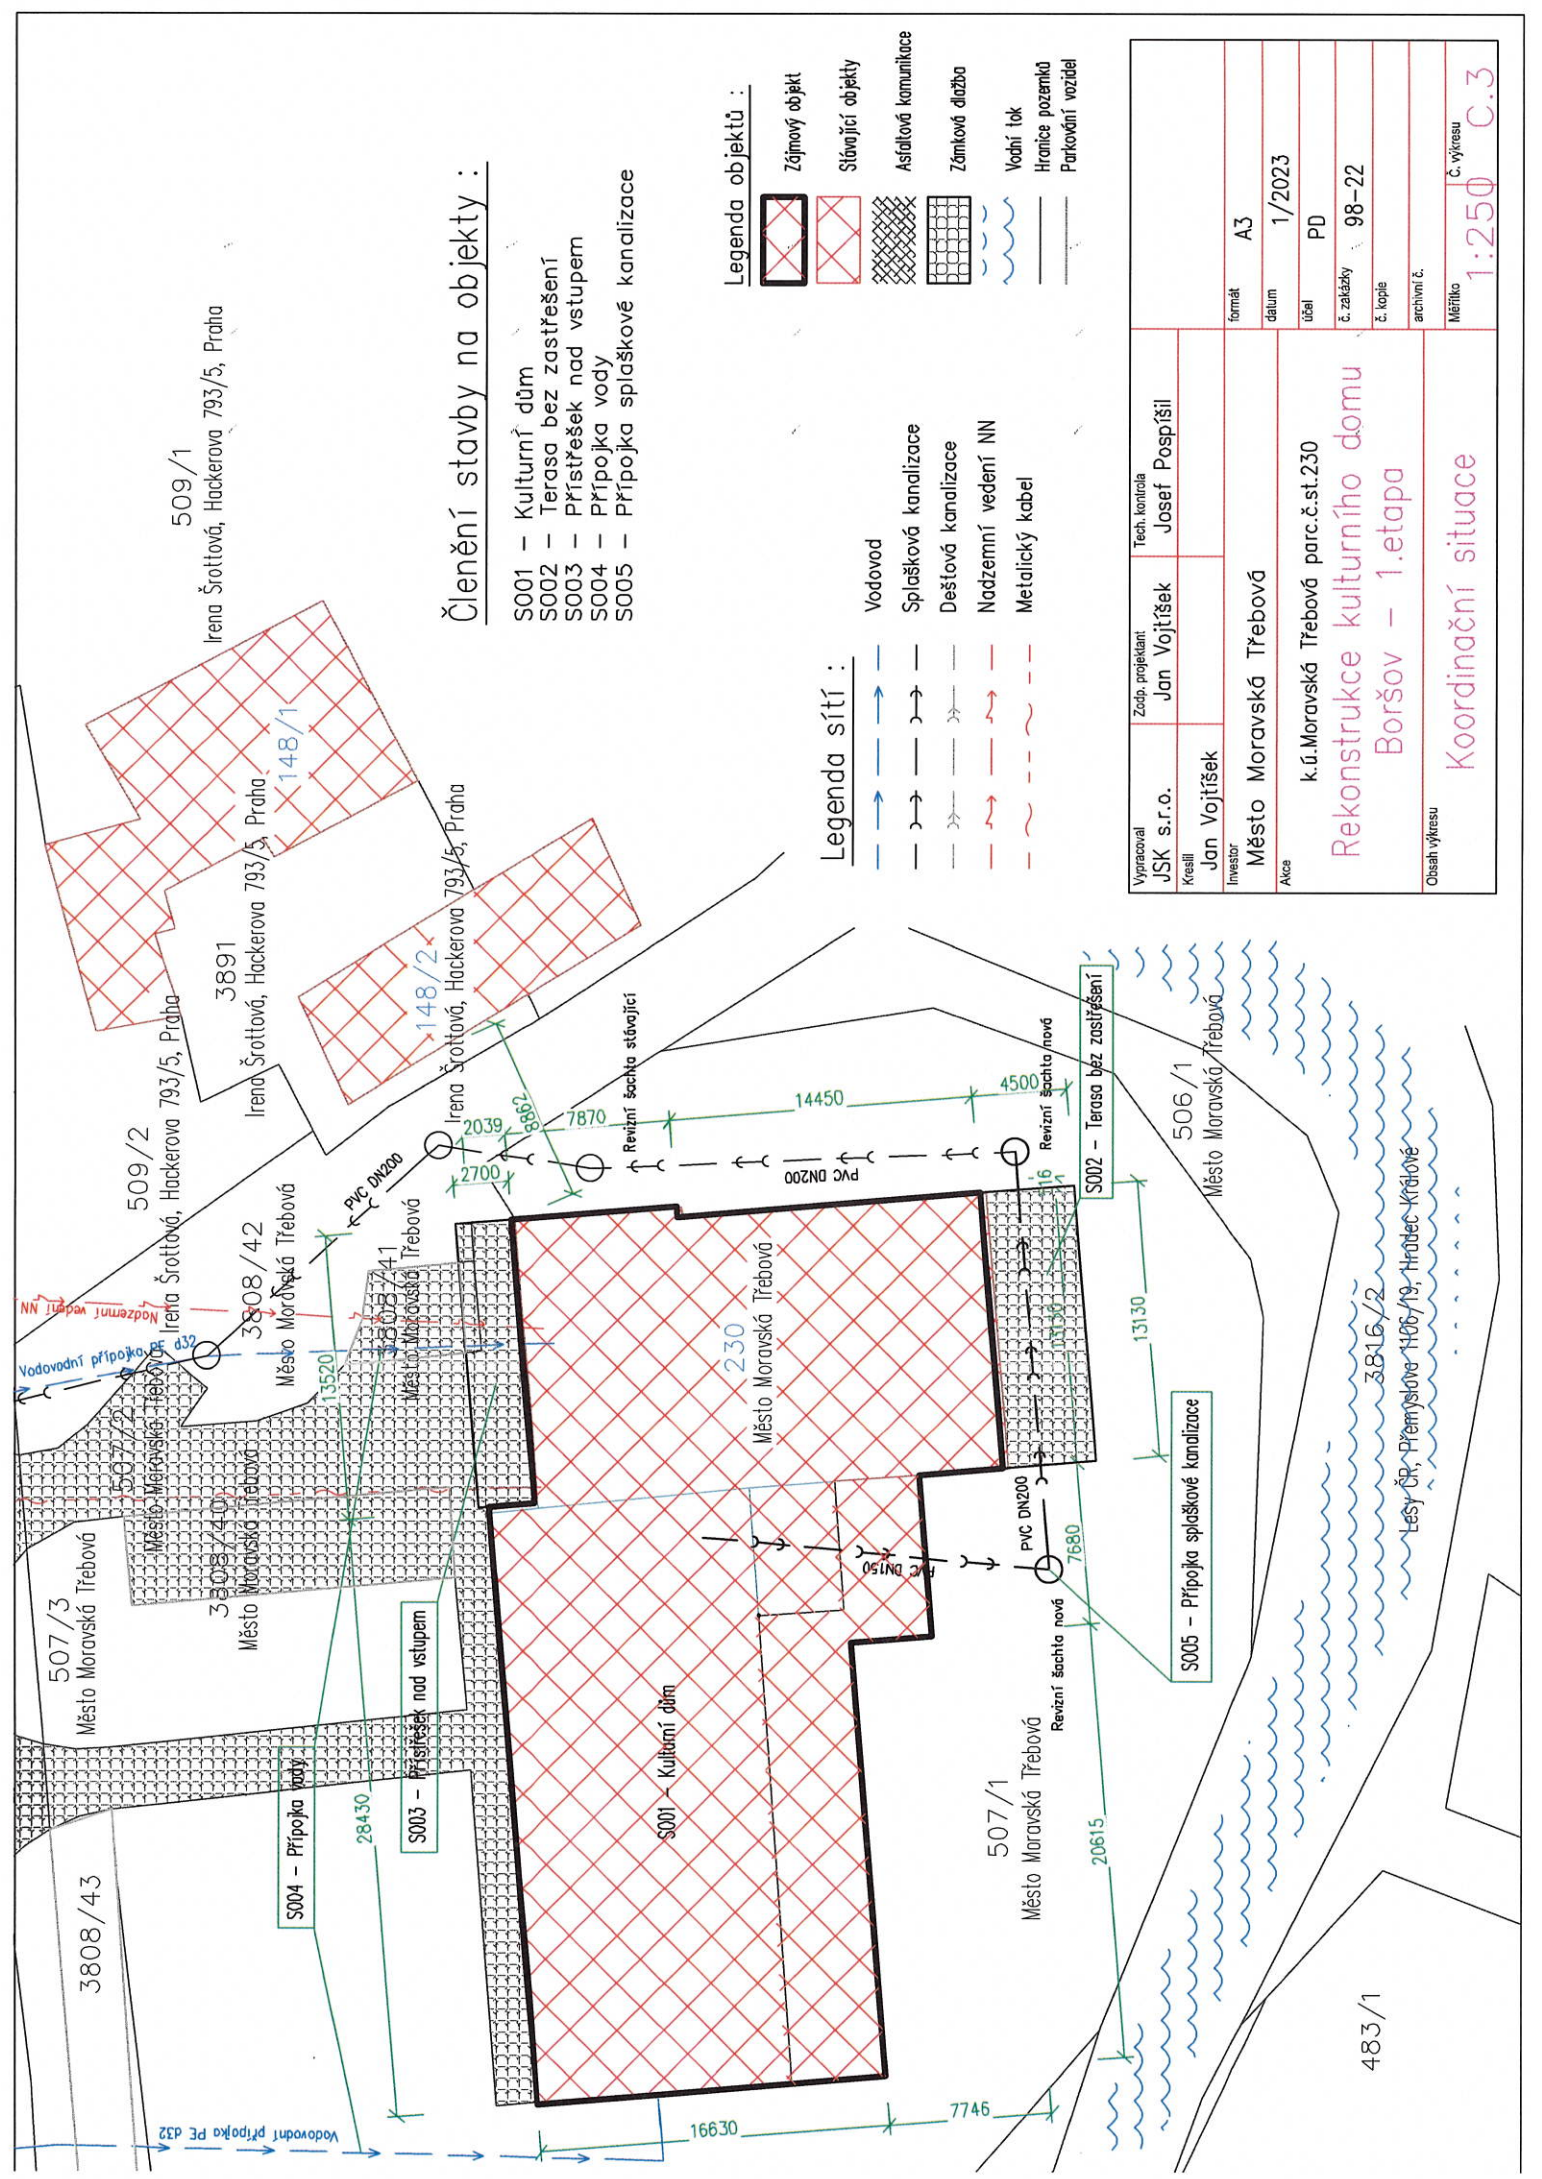

Členění stavby na objekty :

- S001 – Kulturní dům
- S002 – Terasa bez zastřešení
- S003 – Přístřešek nad vstupem
- S004 – Přípojka vody
- S005 – Přípojka splaškové kanalizace

Legenda objektů :

- Zájmový objekt
- Stávající objekty
- Asfaltová komunikace
- Zámková dlažba
- Vodní tok
- Hranice pozemků
- Parkování vozidel

Legenda sítí :

- Vodovod
- Splašková kanalizace
- Dešťová kanalizace
- Nadzemní vedení NN
- Metallický kabel

Vypracoval JŠK s.r.o.	Zodp. projektant Jan Vojtíšek	Tech. kontrola Josef Pospíšil
Kreslil Jan Vojtíšek		
Investor Město Moravská Třebová		
Alca		
k.ú. Moravská Třebová parc.č.st.230		
Rekonstrukce kulturního domu		
Boršov – 1.etapa		
Obsah výkresu		
formát A3	datum 1/2023	účel PD
č. základky 98-22	č. kopie	archivní č.
Měřítko 1:250	č. výkresu C.3	