

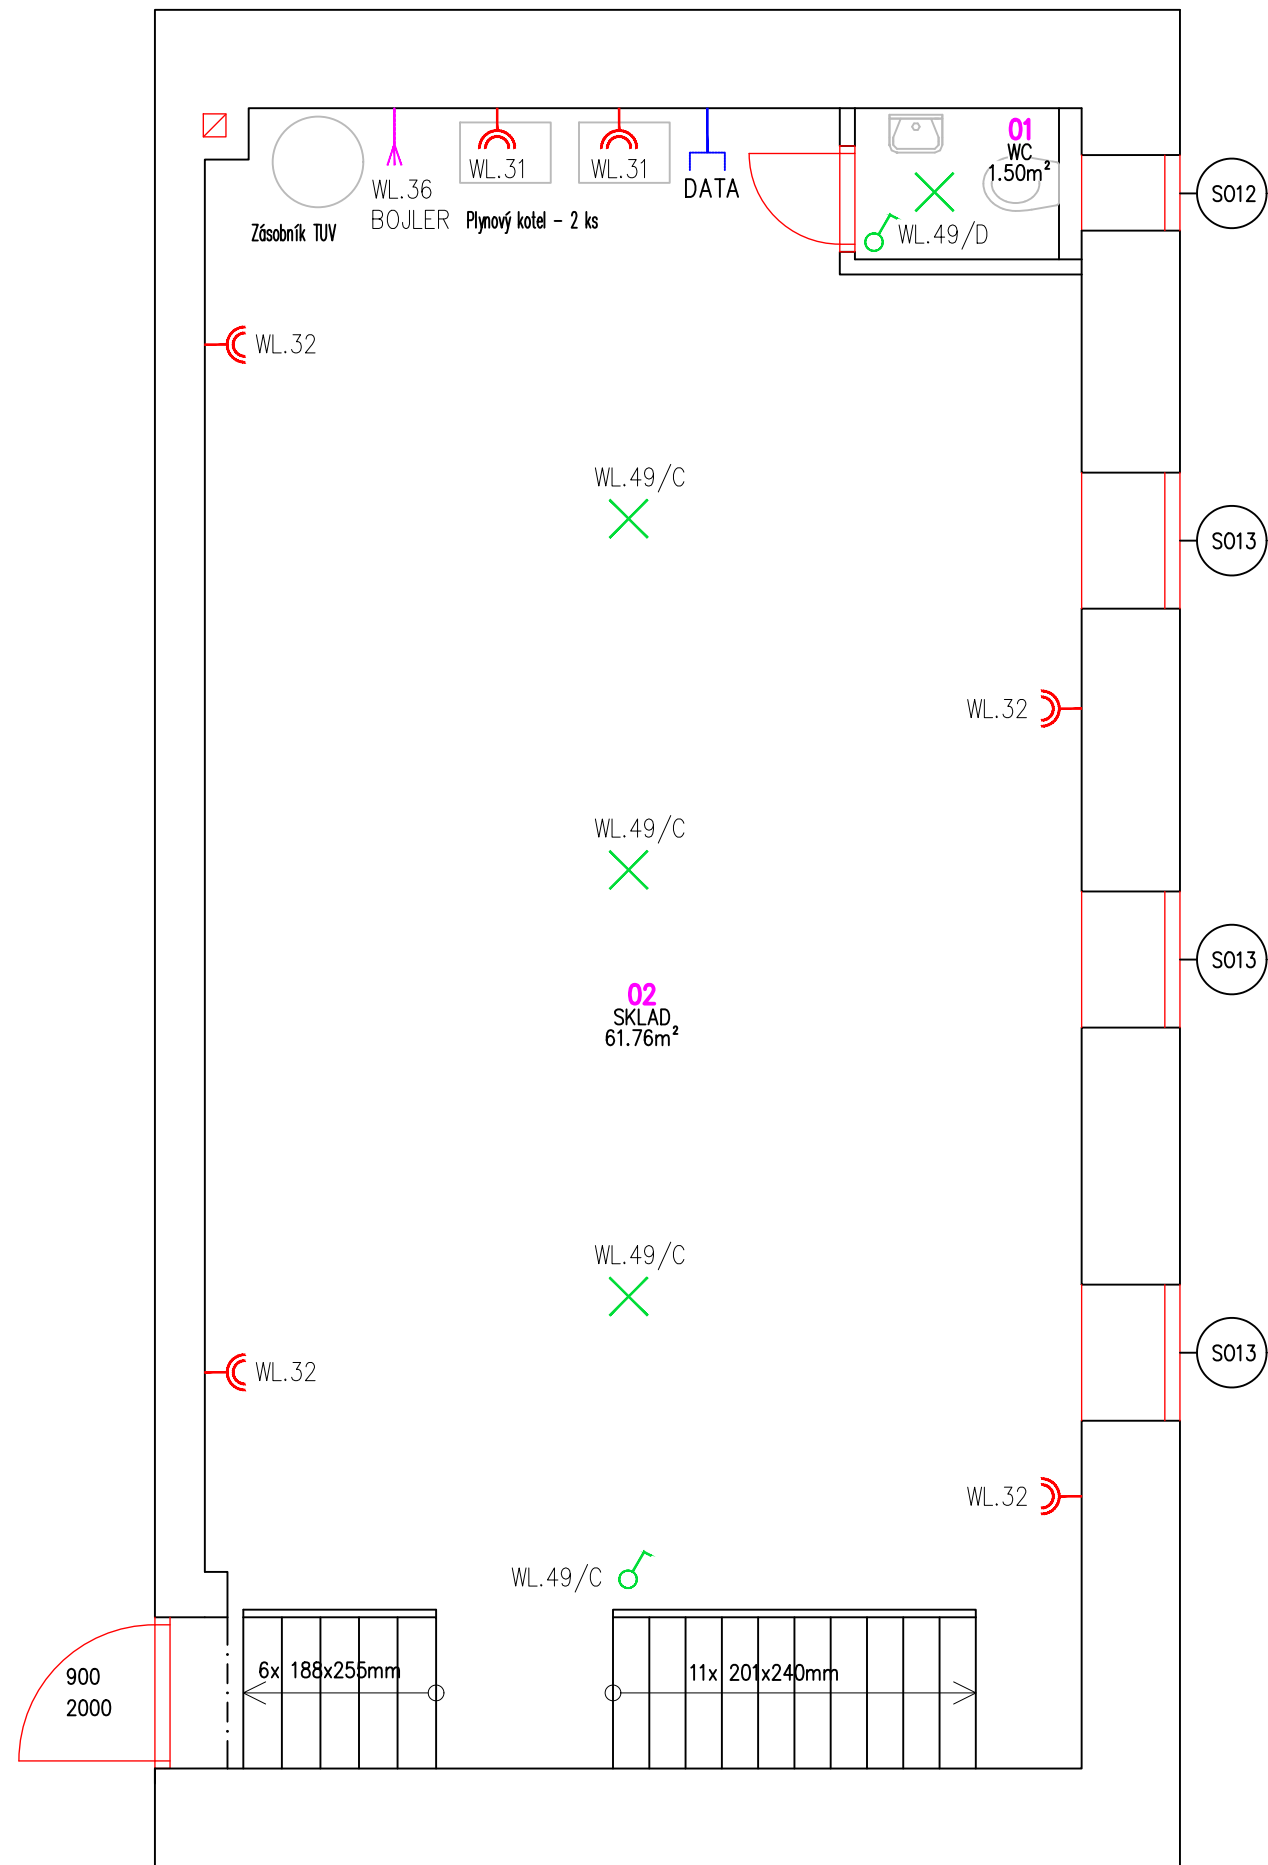
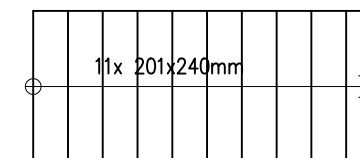


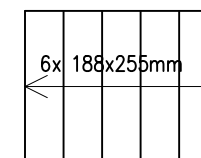

- ZÁSUVKA DVOJITÁ 230Vac
- VÝVOD PRO ZAŘÍZENÍ
- ♂ VYPÍNAČ řaz. 1
- × SVITIDLO ŽÁROVKOVÉ

Řez 1-1

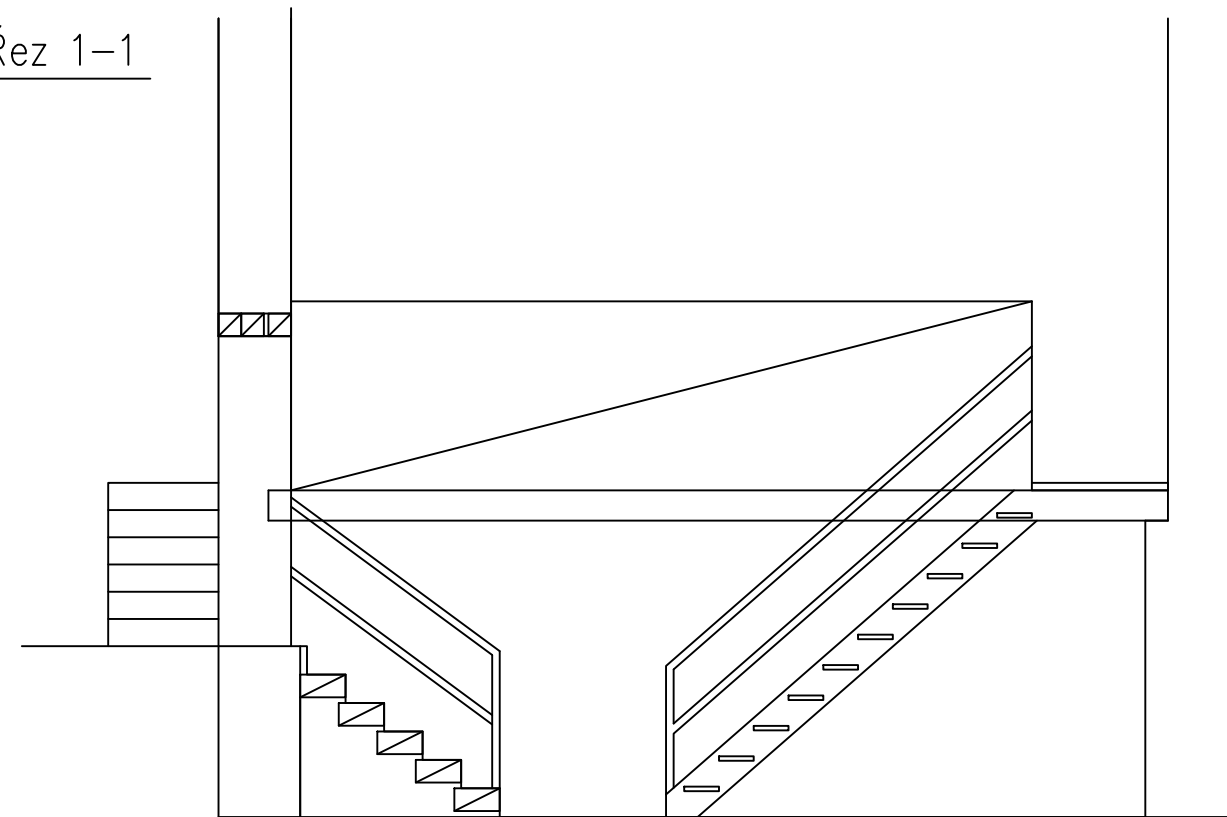

Tabulka místností			
Číslo	Název	Plocha [m²]	Obvod [m]
01	WC	1,5	5
02	SKLAD	61,76	33,56

Celková plocha [m²]: 63,26

Vypracoval JSK s.r.o.	Zodp. projektant Jan Vojtíšek	Tech. kontrola Josef Pospíšil		
Kreslil Jan Kobyłka				
Investor Město Moravská Třebová			formát	A4
Akce k.ú.Boršov u Moravské Třebové parc.č.st.230 Kulturně kreativní centrum Moravskotřebovska			datum	7/2024
			účel	PD
			č. zakázky	98-22
			č. kopie	z028-23
			archivní č.	ver_A
Obsah výkresu ELEKTROINSTALACE – Púdorys 1.PP			Měřítko N	Č. výkresu D.404