


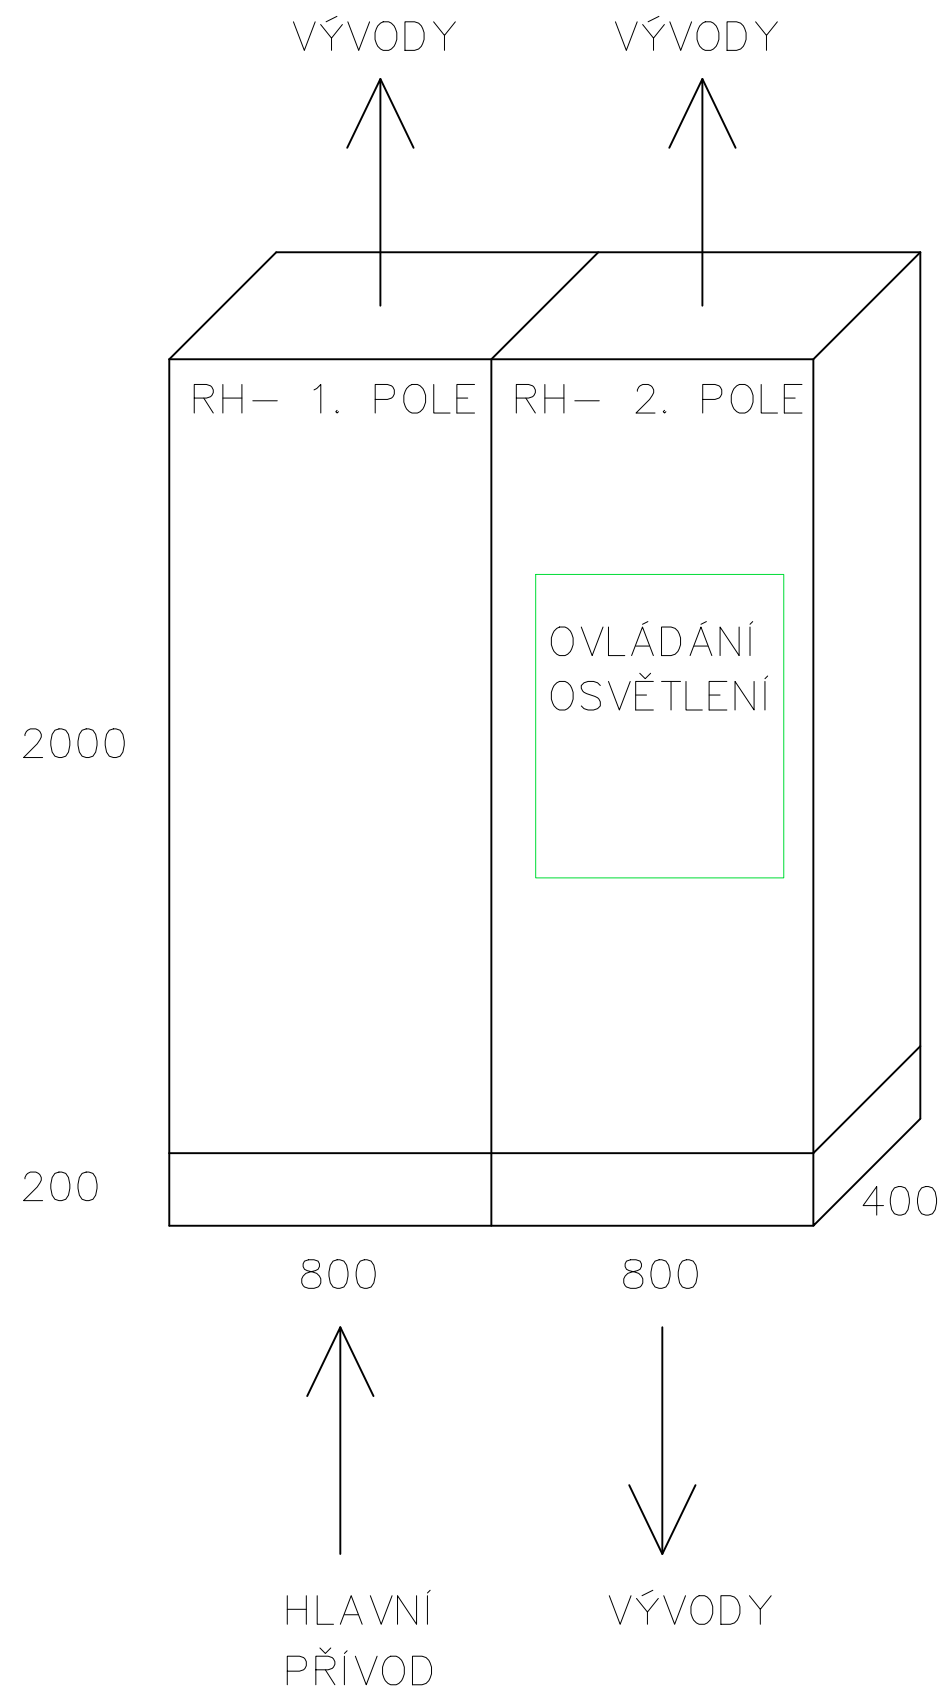

VÝVODY VYSTUPUJÍ Z ROZVADĚČE VRCHEM I SPODEM.  
PŘÍVOD VSTUPUJE SPODEM ( 1. POLE).

OZNAČENÍ ROZVADĚČE: RH  
KRYTÍ: IP54/20  
In: 100A  
Un: ~230/400V  
Uovl: ~230  
Výrobce:  
Výrobní č.:  
Datum vyr.: . .2024  
Skřín: plechová  
Dveře:  
Vývody: vrchem, spodem,  
Přívod: ze spodu (dnem/soklem)  
Uzemnění: FeZn10 spodem  
Zkratová odolnost přístrojů: 10 kA  
  
Ostatní: schránka na dokumentaci  
Servisní zásuvka 230V + osvětlení

|   |                                  |                                  |             |                       |
|---|----------------------------------|----------------------------------|-------------|-----------------------|
| Vypracoval<br>JSK s.r.o.                                                                               | Zodp. projektant<br>Jan Vojtíšek | Tech. kontrola<br>Josef Pospíšil |             |                       |
| Kreslil<br>Jan Kobylka                                                                                 |                                  |                                  |             |                       |
| Investor<br>Město Moravská Třebová                                                                     |                                  |                                  | formát      | A3                    |
| Akce<br>k.ú.Boršov u Moravské Třebové parc.č.st.230<br>Kulturně kreativní centrum<br>Moravskotřebovska |                                  |                                  | datum       | 7/2024                |
|   |                                  |                                  | účel        | PD                    |
|   |                                  |                                  | č. zakázky  | 98-22                 |
|   |                                  |                                  | č. kopie    | z028-23               |
| Obsah výkresu<br>ROZVADĚČ – RH ( 1 / 24)                                                               |                                  |                                  | archivní č. | ver_A                 |
|   |                                  |                                  | Měřítko     | Č. výkresu<br>N D.405 |

RH 1. POLE

RH 2. POLE

OVLÁDÁNÍ OSVĚTLENÍ





DVEŘE ROZVADĚČ RH – 2. POLE

OVLÁDACÍ PRVKY


- TL.11 – SÁL
- TL.12 – SÁL
- TL.13 – SÁL
- TL.14 – SÁL
- TL.15 – SÁL BOKY
- TL.16 – SÁL
- TL.17 – PŘÍSÁLÍ + BAR
- TL.18 – PŘÍSÁLÍ + BAR
- TL.19 – REZERVA
  
- TL.52 – VSTUPNÍ HALA
- TL.52 – MALÝ SÁL
- TL.54 – MALÝ SÁL
- TL.57 – WC
- TL.58 – REZERVA
- TL.59 – REZERVA

|   |                                  |                                  |              |                     |
|---|----------------------------------|----------------------------------|--------------|---------------------|
| Vypracoval<br>JSK s.r.o.                                                                               | Zodp. projektant<br>Jan Vojtíšek | Tech. kontrola<br>Josef Pospíšil |              |                     |
| Kreslil<br>Jan Kobylka                                                                                 |                                  |                                  |              |                     |
| Investor<br>Město Moravská Třebová                                                                     |                                  |                                  | formát       | A3                  |
| Akce<br>k.ú.Boršov u Moravské Třebové parc.č.st.230<br>Kulturně kreativní centrum<br>Moravskotřebovska |                                  |                                  | datum        | 7/2024              |
|   |                                  |                                  | účel         | PD                  |
|   |                                  |                                  | č. zakázky   | 98–22               |
|   |                                  |                                  | č. kopie     | z028–23             |
| Obsah výkresu<br>ROZVADĚČ – RH ( 2 / 24)                                                               |                                  |                                  | archivní č.  | ver_A               |
|   |                                  |                                  | Měřítko<br>N | Č. výkresu<br>D.405 |

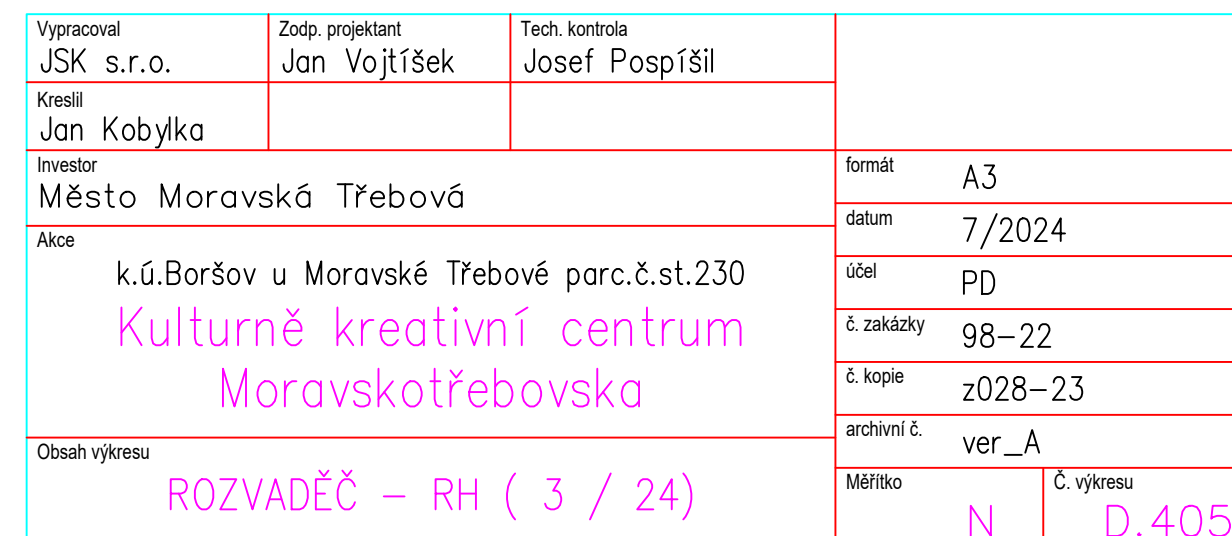

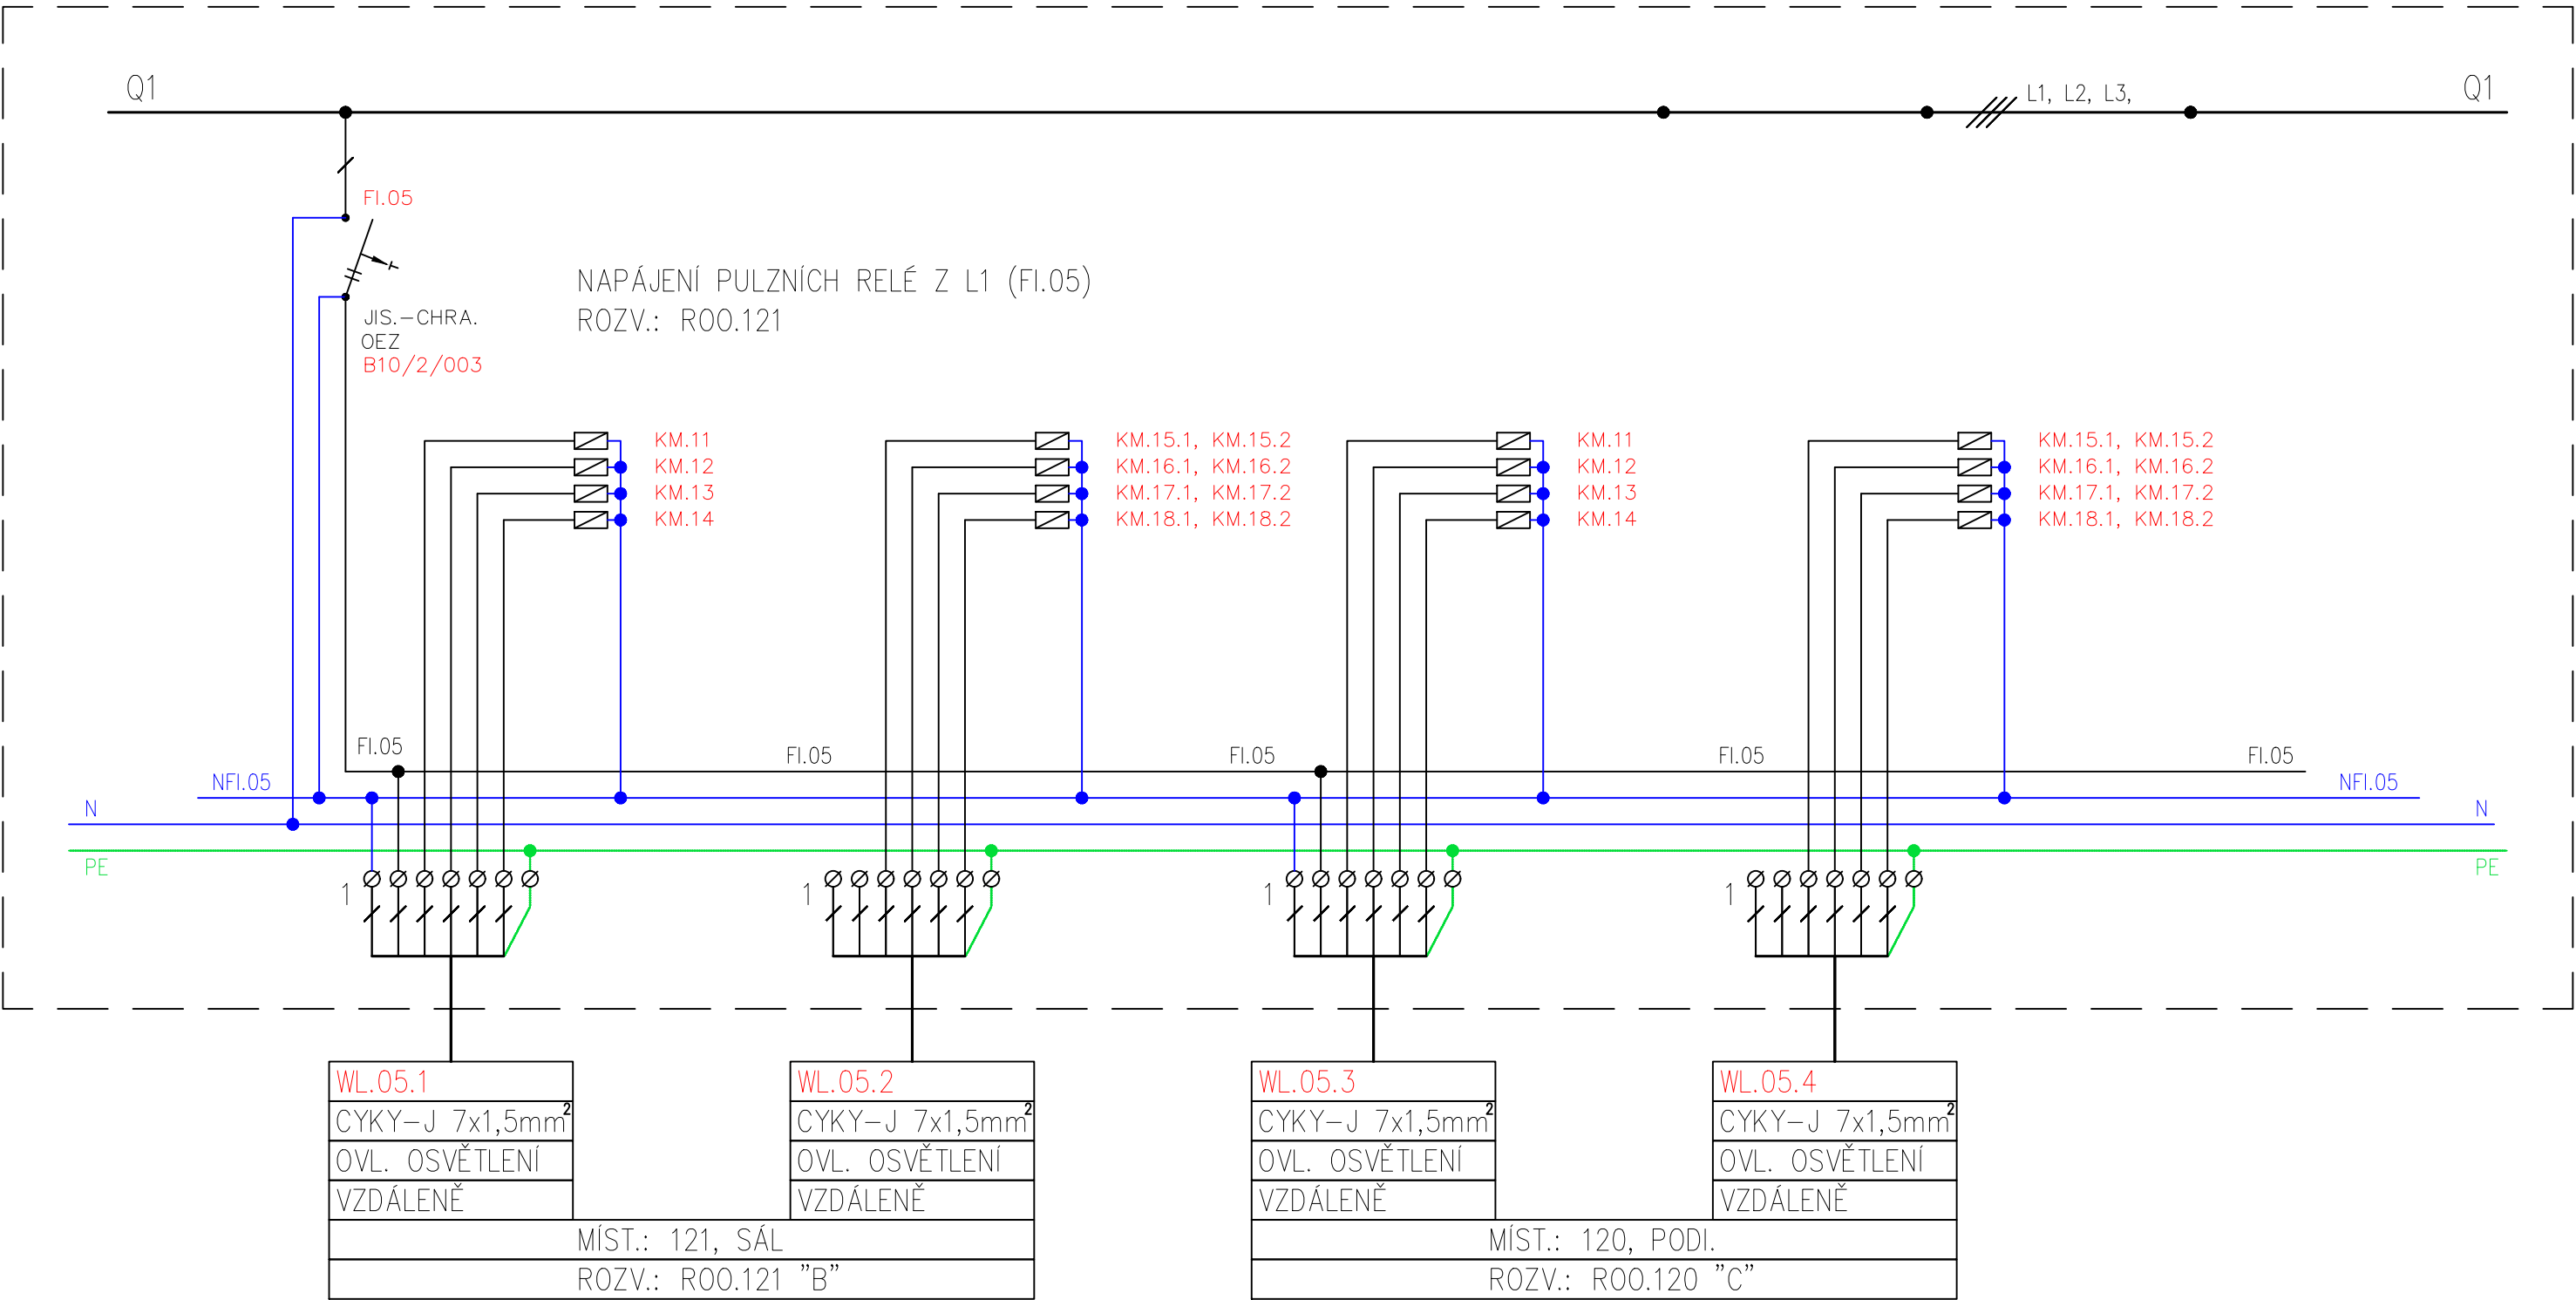

|   |                                  |                                  |             |         |
|---|----------------------------------|----------------------------------|-------------|---------|
| Vypracoval<br>JSK s.r.o.                                                                               | Zodp. projektant<br>Jan Vojtíšek | Tech. kontrola<br>Josef Pospíšil |             |         |
| Kreslil<br>Jan Kobyłka                                                                                 |                                  |                                  |             |         |
| Investor<br>Město Moravská Třebová                                                                     |                                  |                                  | formát      | A3      |
| Akce<br>k.ú.Boršov u Moravské Třebové parc.č.st.230<br>Kulturně kreativní centrum<br>Moravskotřebovska |                                  |                                  | datum       | 7/2024  |
|   |                                  |                                  | účel        | PD      |
|   |                                  |                                  | č. zakázky  | 98-22   |
|   |                                  |                                  | č. kopie    | z028-23 |
| Obsah výkresu<br>ROZVADĚČ – RH ( 4 / 24)                                                               |                                  |                                  | archivní č. | ver_A   |
|   |                                  |                                  | Měřítko     | N       |
|   |                                  |                                  | Č. výkresu  | D.405   |

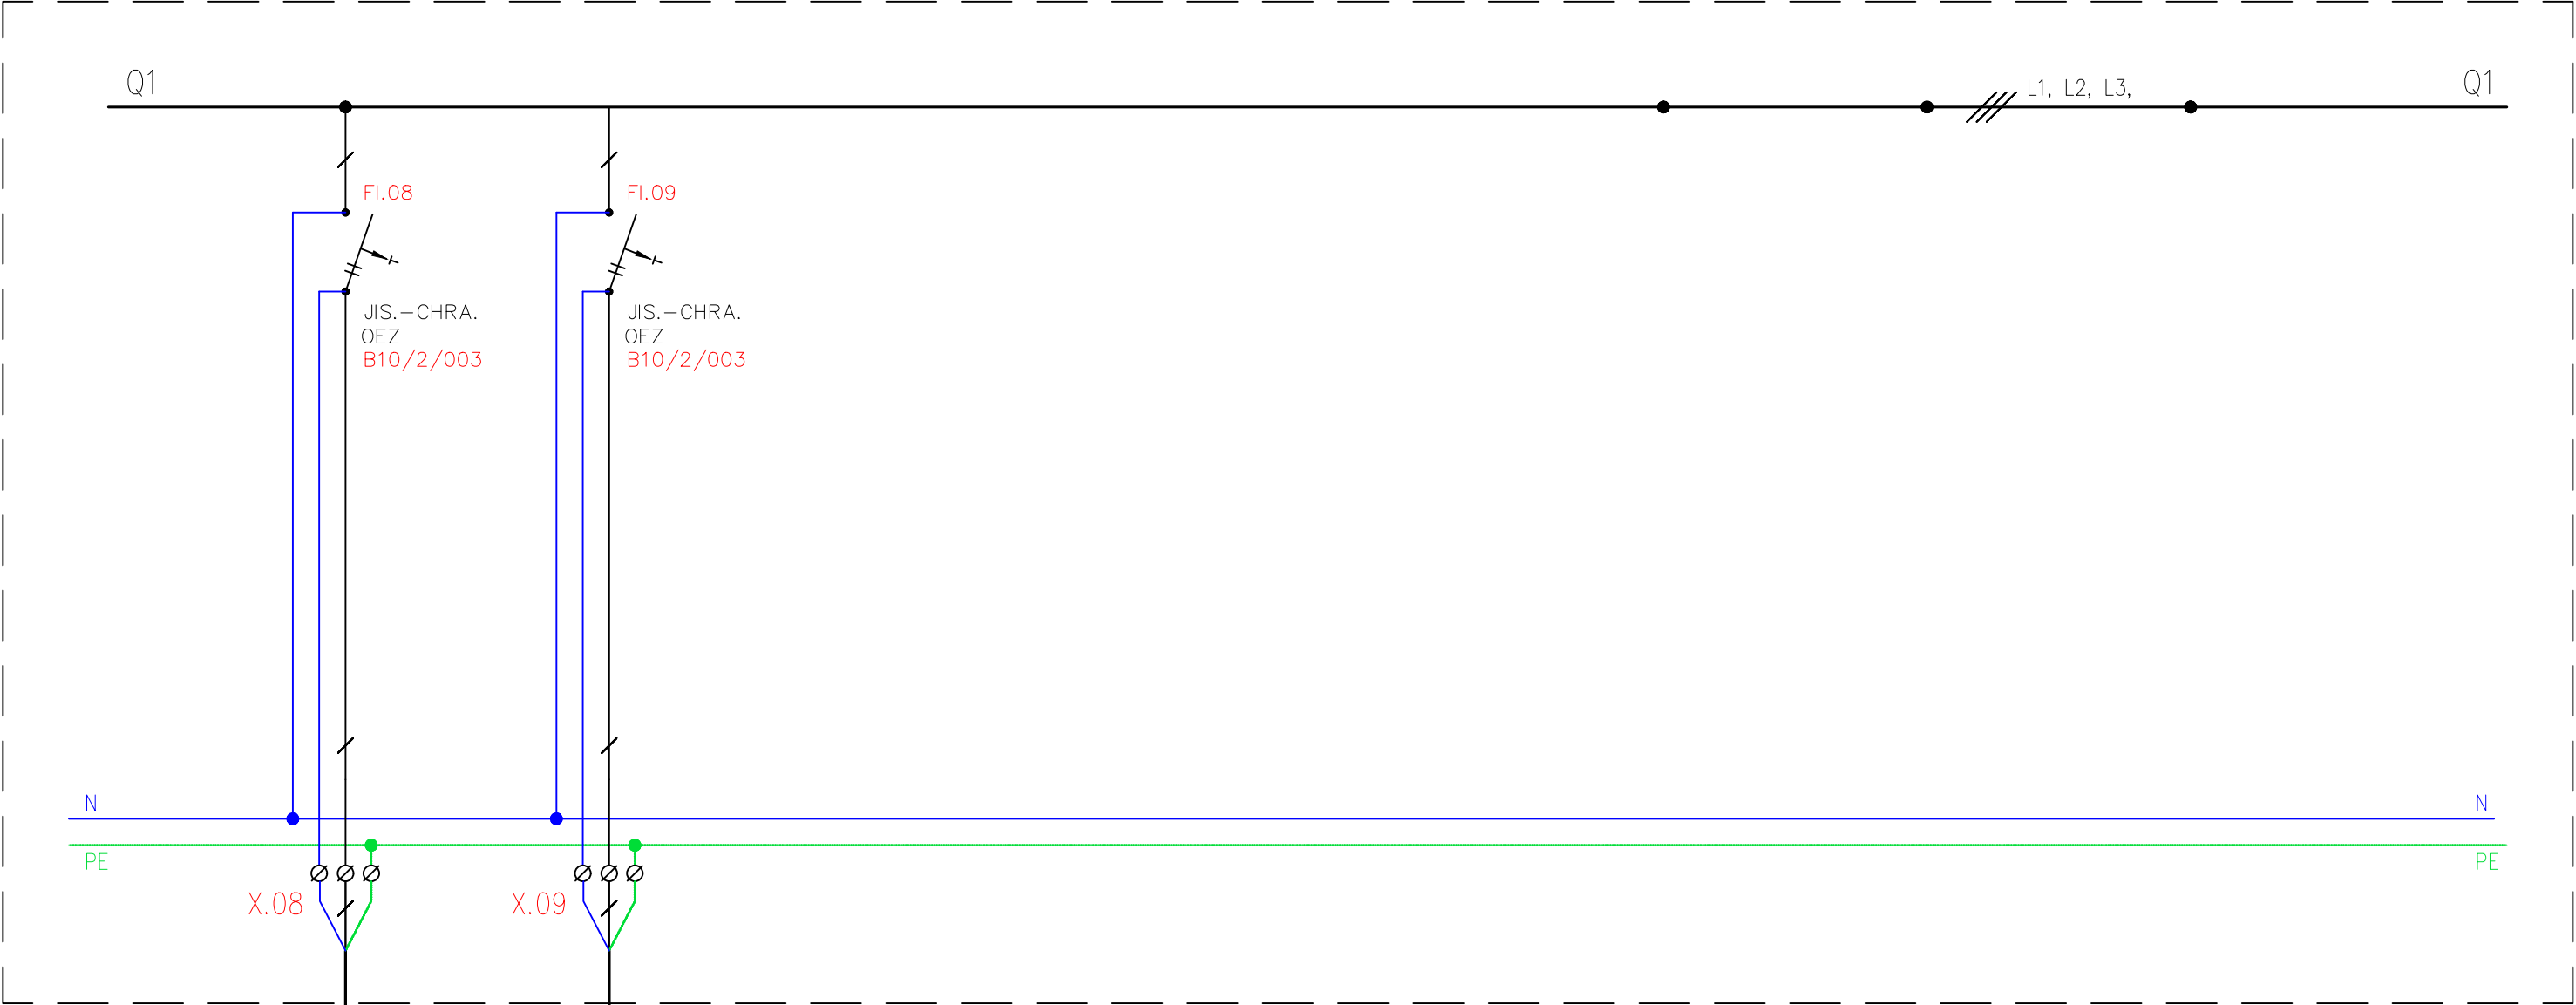


|                             |
|-----------------------------|
| WL.08                       |
| CYKY-J 5x1,5mm <sup>2</sup> |
| NOUZOVÉ OSVĚT.              |
| MÍST.:                      |
|                             |

|                             |
|-----------------------------|
| WL.09                       |
| CYKY-J 5x1,5mm <sup>2</sup> |
| NOUZOVÉ OSVĚT.              |
| MÍST.:                      |
|                             |


|   |                                  |                                  |              |                     |
|---|----------------------------------|----------------------------------|--------------|---------------------|
| Vypracoval<br>JSK s.r.o.                                                                               | Zodp. projektant<br>Jan Vojtíšek | Tech. kontrola<br>Josef Pospíšil |              |                     |
| Kreslil<br>Jan Kobyłka                                                                                 |                                  |                                  |              |                     |
| Investor<br>Město Moravská Třebová                                                                     |                                  |                                  | formát       | A3                  |
| Akce<br>k.ú.Boršov u Moravské Třebové parc.č.st.230<br>Kulturně kreativní centrum<br>Moravskotřebovska |                                  |                                  | datum        | 7/2024              |
|   |                                  |                                  | účel         | PD                  |
|   |                                  |                                  | č. zakázky   | 98-22               |
|   |                                  |                                  | č. kopie     | z028-23             |
| Obsah výkresu<br>ROZVADĚČ – RH ( 5 / 24)                                                               |                                  |                                  | archivní č.  | ver_A               |
|   |                                  |                                  | Měřítko<br>N | Č. výkresu<br>D.405 |

# ROZVADĚČ: RH

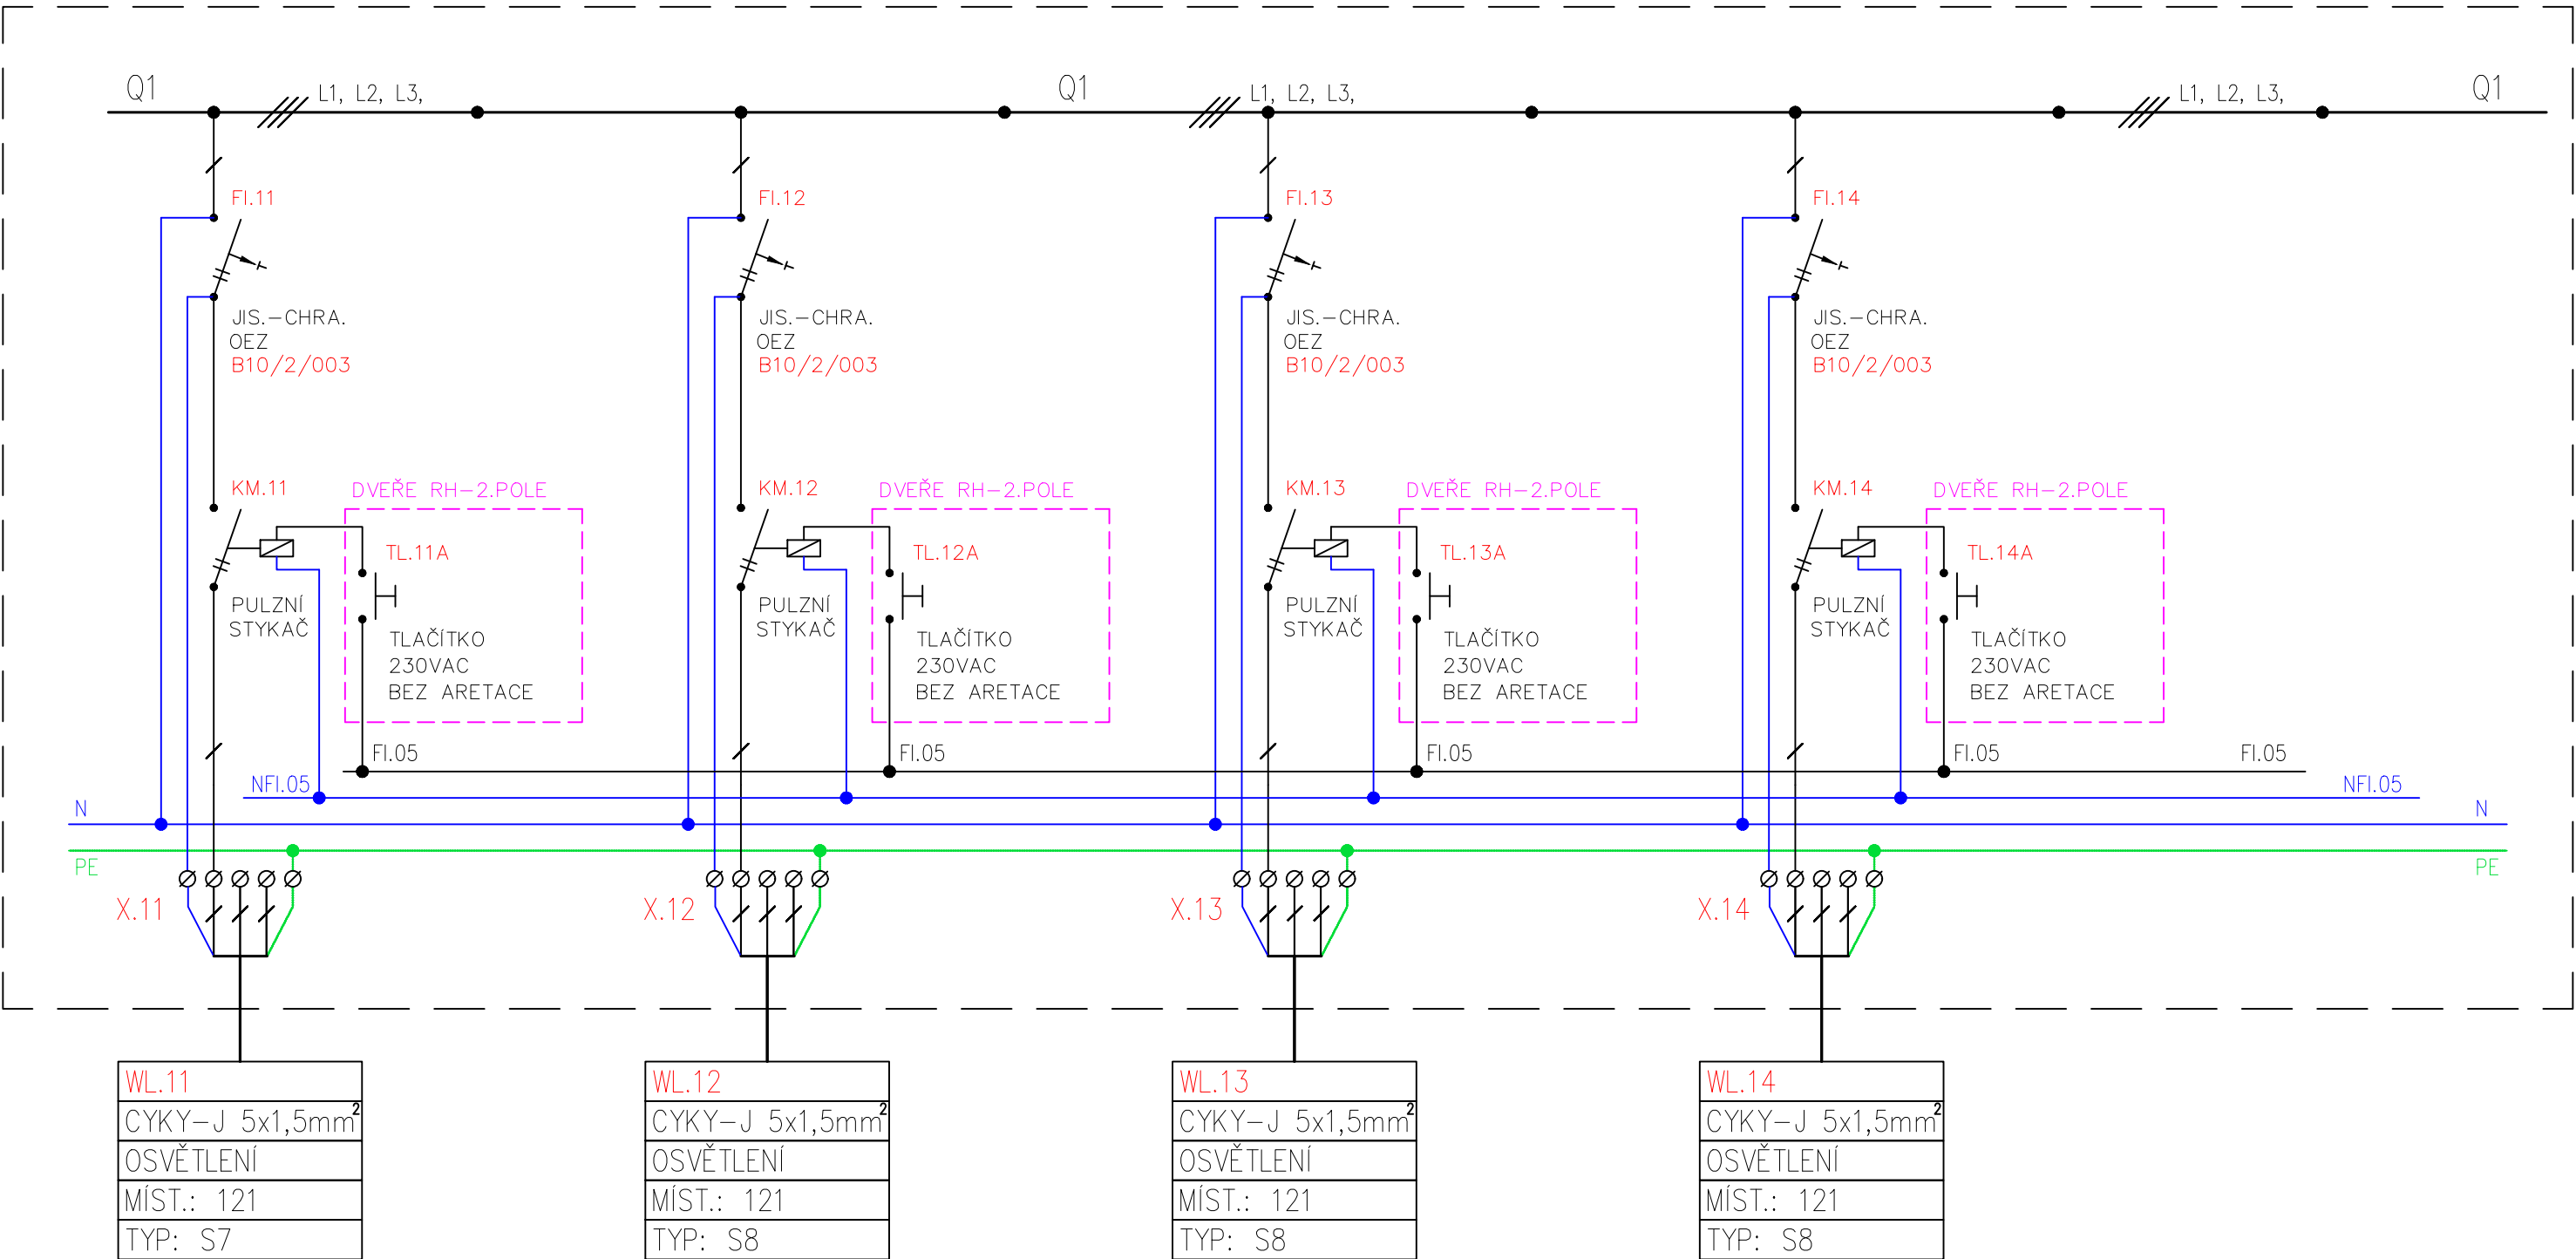


|   |                                         |                                         |  |
|---|-----------------------------------------|-----------------------------------------|--|
| Vypracoval<br><b>JSK s.r.o.</b>                                                                                | Zodp. projektant<br><b>Jan Vojtíšek</b> | Tech. kontrola<br><b>Josef Pospíšil</b> |  |
| Kreslil<br><b>Jan Kobyłka</b>                                                                                  |                                         |                                         |  |
| Investor<br><b>Město Moravská Třebová</b>                                                                      | formát <b>A3</b>                        |                                         |  |
| Akce<br>k.ú.Boršov u Moravské Třebové parc.č.st.230<br><b>Kulturně kreativní centrum<br/>Moravskotřebovska</b> | datum <b>7/2024</b>                     |                                         |  |
|   | účel <b>PD</b>                          |                                         |  |
|   | č. zakázky <b>98-22</b>                 |                                         |  |
|   | č. kopie <b>z028-23</b>                 |                                         |  |
|   | archivní č. <b>ver_A</b>                |                                         |  |
| Obsah výkresu<br><b>ROZVADĚČ – RH ( 6 / 24)</b>                                                                | Měřítko<br><b>N</b>                     | Č. výkresu<br><b>D.405</b>              |  |

## ROZVADĚČ: RH

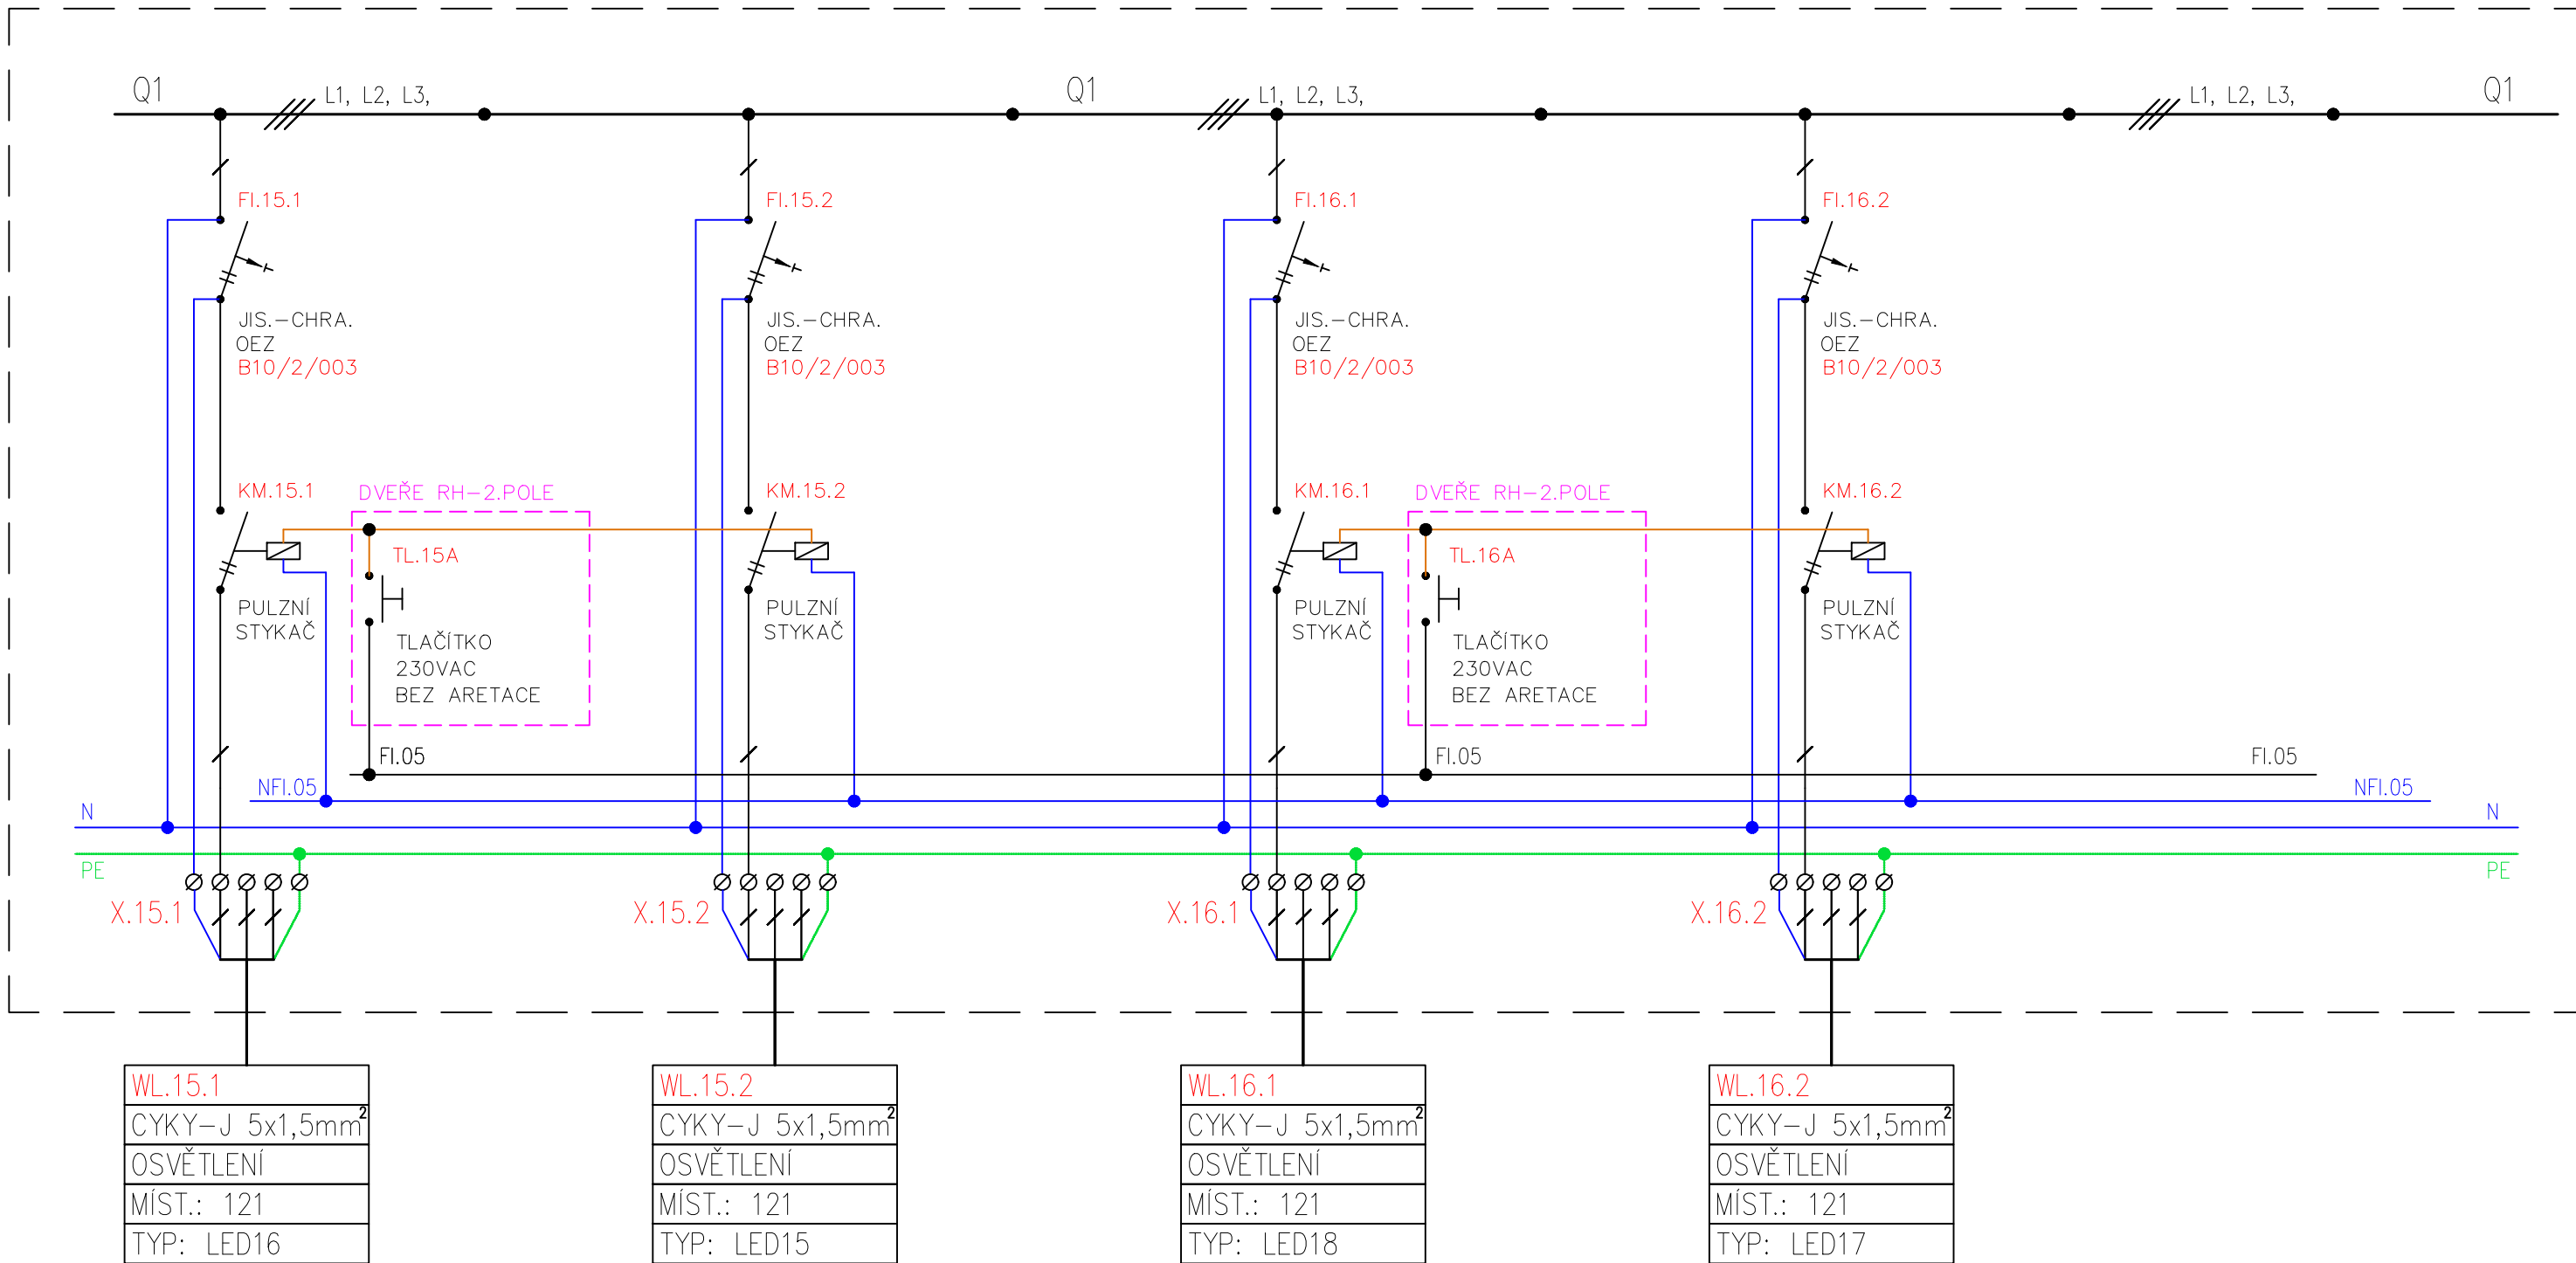


|   |                                  |                                  |                      |
|---|----------------------------------|----------------------------------|----------------------|
| Vypracoval<br>JSK s.r.o.                                                                               | Zodp. projektant<br>Jan Vojtíšek | Tech. kontrola<br>Josef Pospíšil |                      |
| Kreslil<br>Jan Kobyłka                                                                                 |                                  |                                  |                      |
| Investor<br>Město Moravská Třebová                                                                     |                                  |                                  | formát<br>A3         |
| Akce<br>k.ú.Boršov u Moravské Třebové parc.č.st.230<br>Kulturně kreativní centrum<br>Moravskotřebovská |                                  |                                  | datum<br>7/2024      |
|   |                                  |                                  | účel<br>PD           |
|   |                                  |                                  | č. zakázky<br>98-22  |
|   |                                  |                                  | č. kopie<br>z028-23  |
|   |                                  |                                  | archivní č.<br>ver_A |
| Obsah výkresu<br>ROZVADĚČ – RH ( 7 / 24)                                                               |                                  |                                  | Měřítko<br>N         |
|   |                                  |                                  | Č. výkresu<br>D.405  |

## ROZVADĚČ: RH

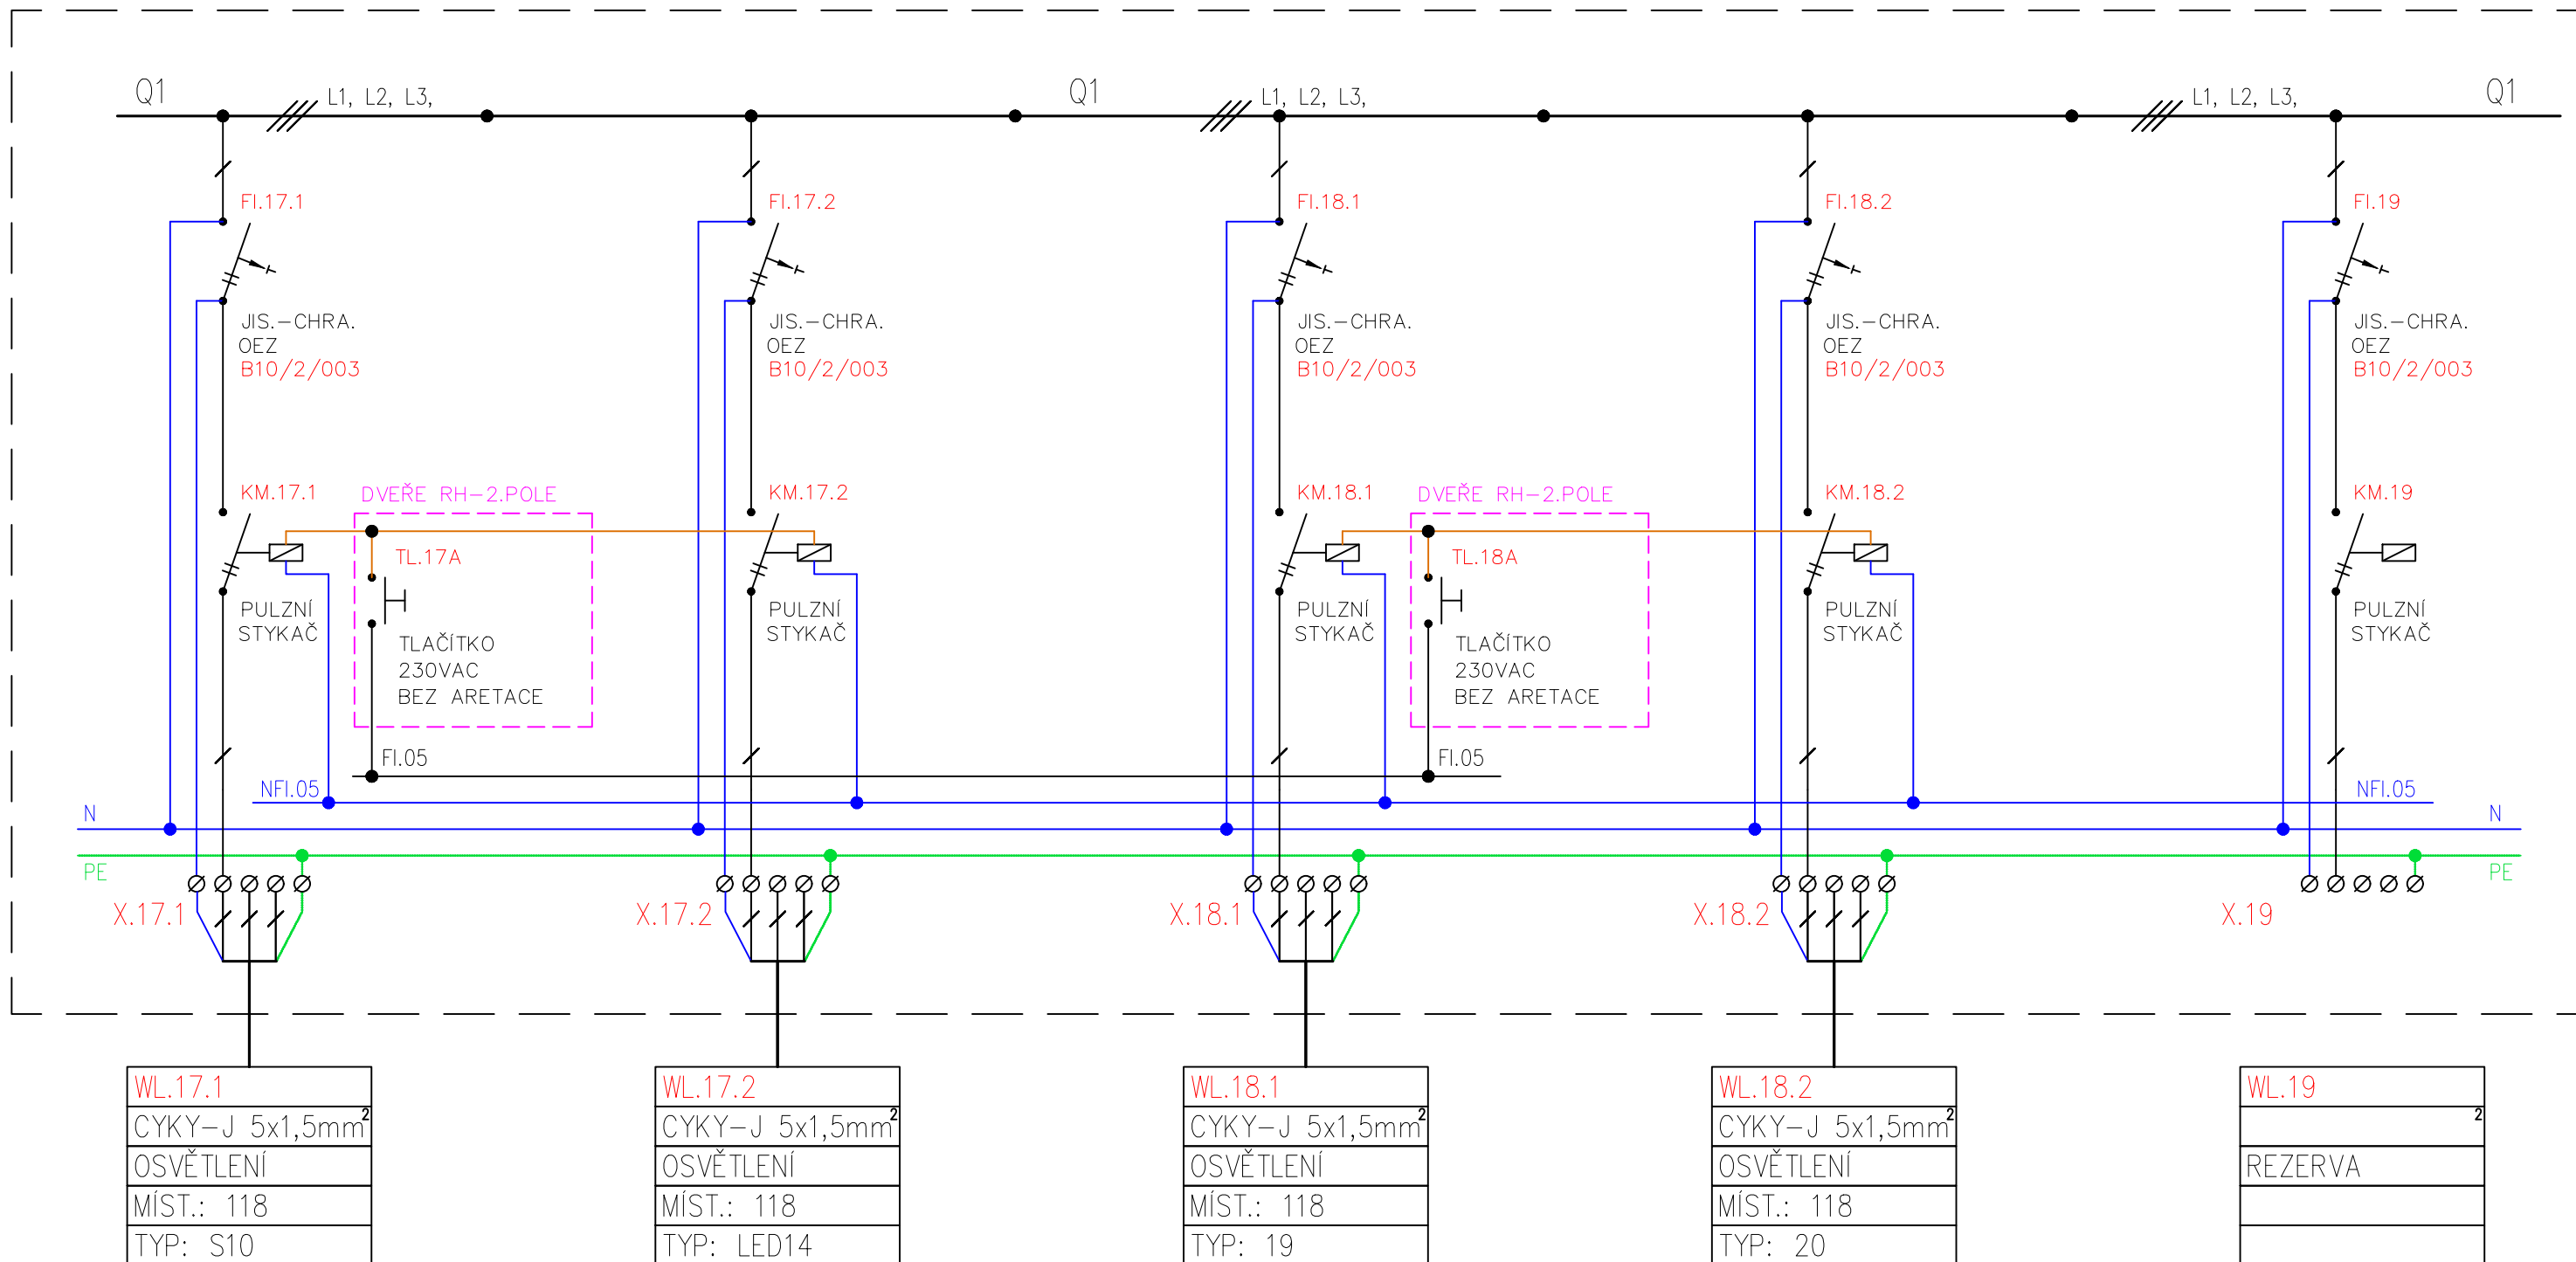


|   |                                  |                                  |  |
|---|----------------------------------|----------------------------------|--|
| Vypracoval<br>JSK s.r.o.                                                                               | Zodp. projektant<br>Jan Vojtíšek | Tech. kontrola<br>Josef Pospíšil |  |
| Kreslil<br>Jan Kobyłka                                                                                 |                                  |                                  |  |
| Investor<br>Město Moravská Třebová                                                                     | formát A3                        |                                  |  |
| Akce<br>k.ú.Boršov u Moravské Třebové parc.č.st.230<br>Kulturně kreativní centrum<br>Moravskotřebovska | datum 7/2024                     |                                  |  |
|   | účel PD                          |                                  |  |
|   | č. zakázky 98-22                 |                                  |  |
|   | č. kopie z028-23                 |                                  |  |
|   | archivní č. ver_A                |                                  |  |
| Obsah výkresu<br>ROZVADĚČ – RH ( 8 / 24)                                                               | Měřítko<br>N                     | Č. výkresu<br>D.405              |  |

ROZVADĚČ: RH

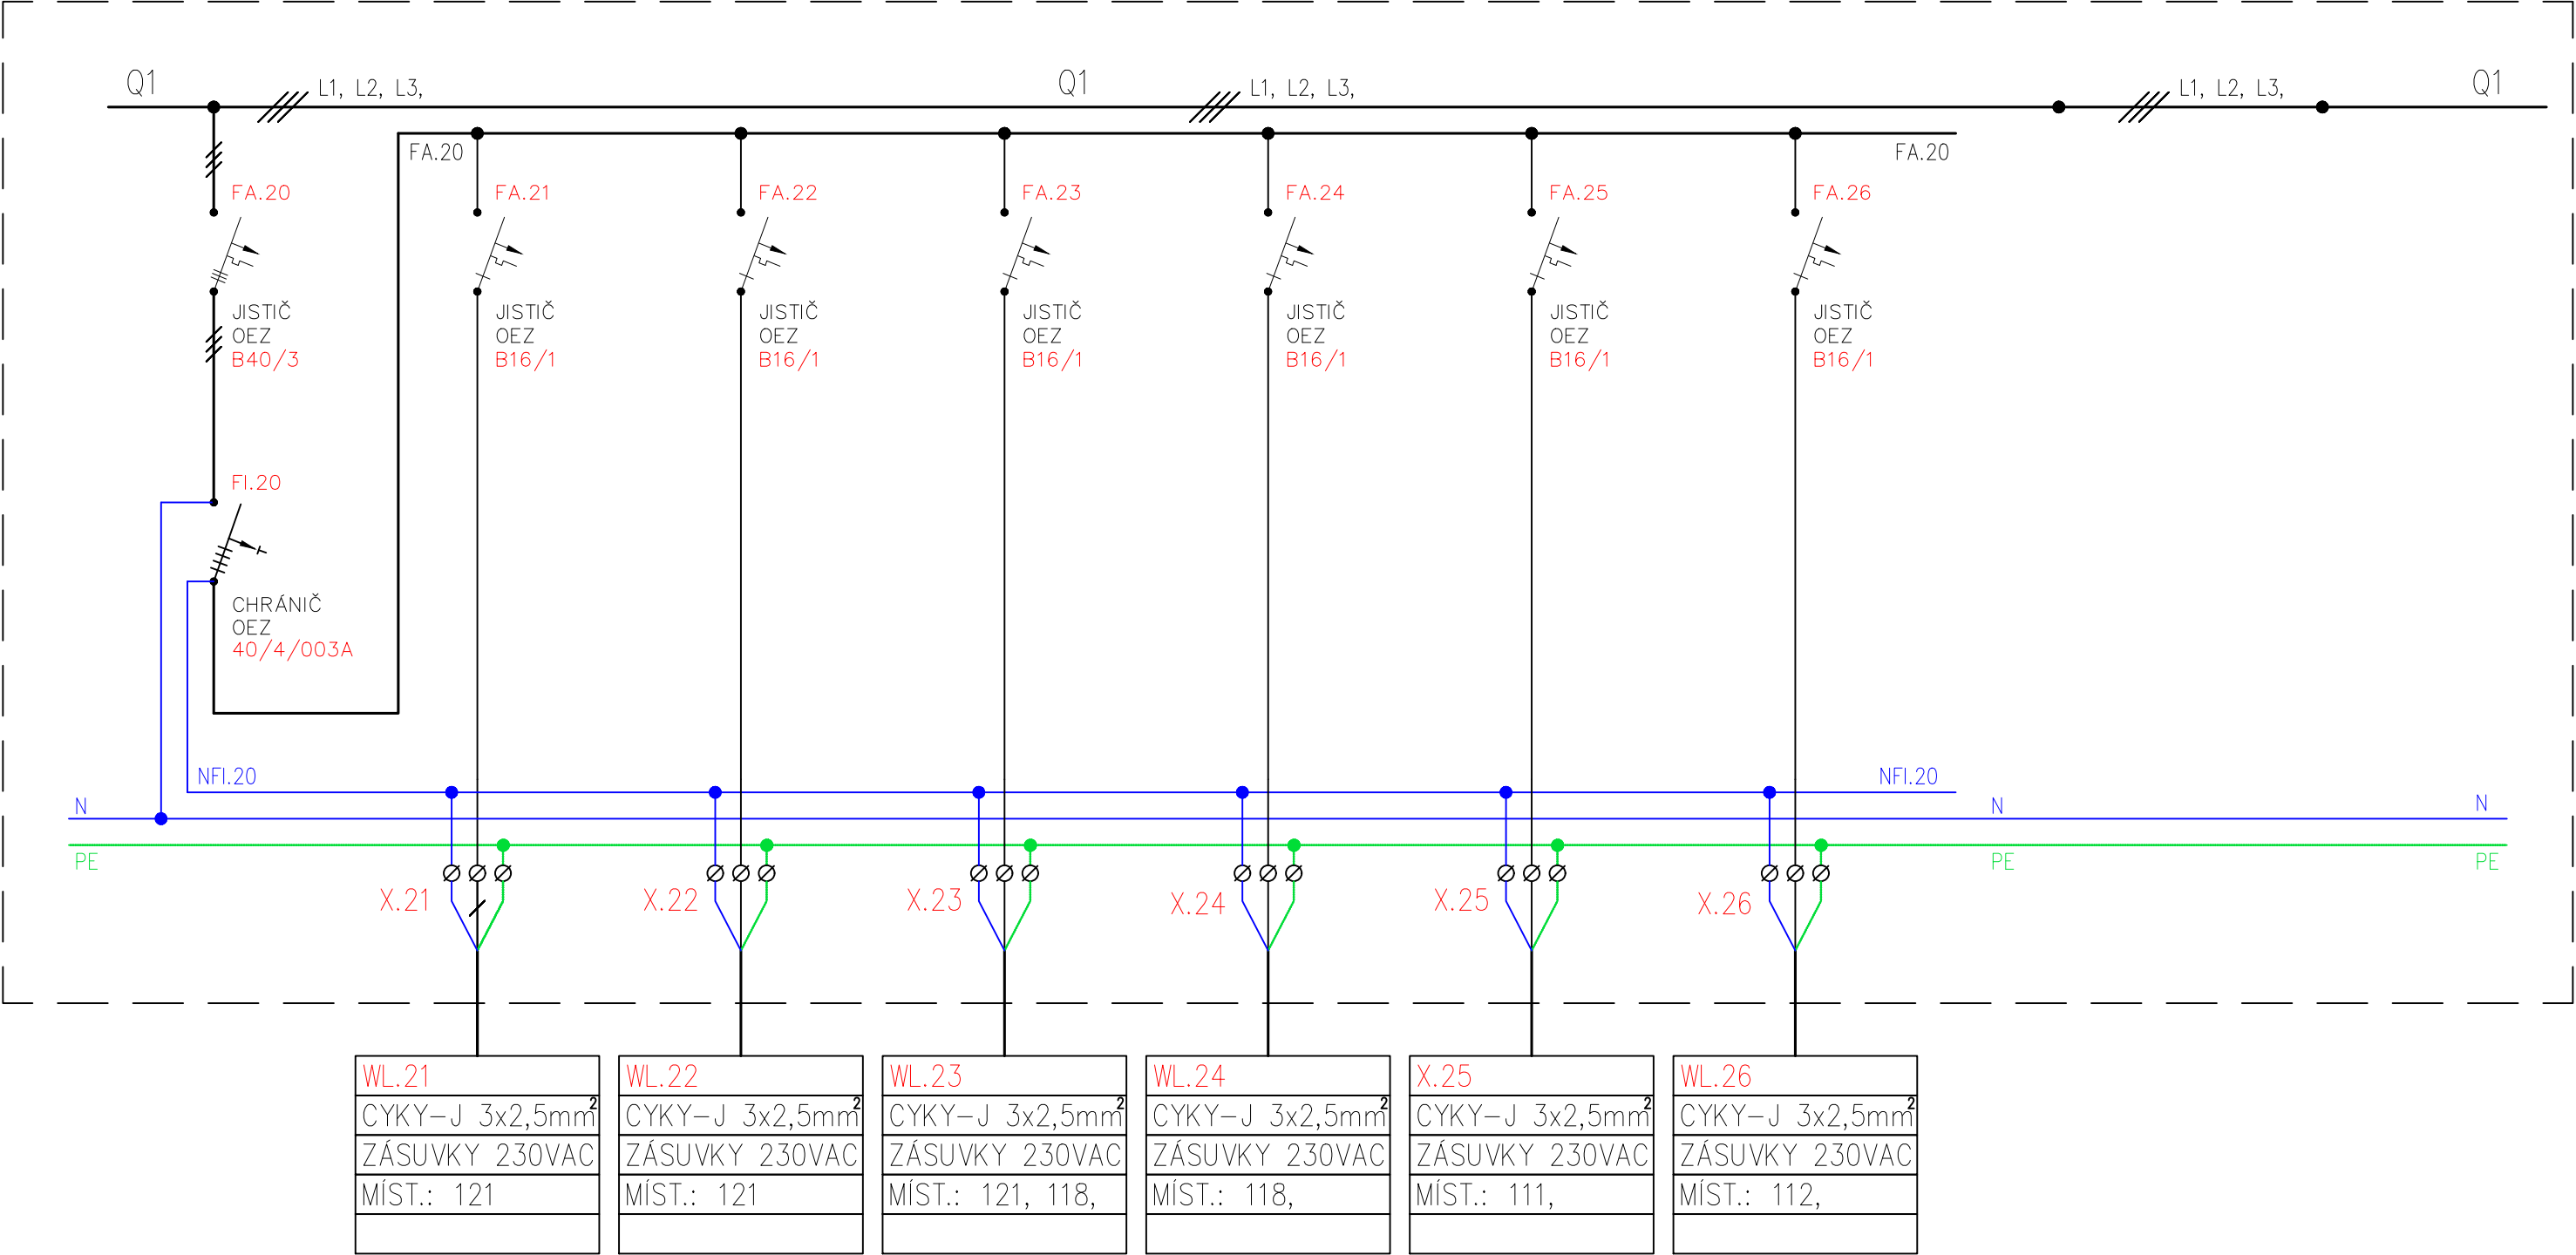


|   |                                  |                                  |              |                     |
|---|----------------------------------|----------------------------------|--------------|---------------------|
| Vypracoval<br>JSK s.r.o.                                                                               | Zodp. projektant<br>Jan Vojtíšek | Tech. kontrola<br>Josef Pospíšil |              |                     |
| Kreslil<br>Jan Kobyłka                                                                                 |                                  |                                  |              |                     |
| Investor<br>Město Moravská Třebová                                                                     |                                  |                                  | formát       | A3                  |
| Akce<br>k.ú.Boršov u Moravské Třebové parc.č.st.230<br>Kulturně kreativní centrum<br>Moravskotřebovska |                                  |                                  | datum        | 7/2024              |
|   |                                  |                                  | účel         | PD                  |
|   |                                  |                                  | č. zakázky   | 98-22               |
|   |                                  |                                  | č. kopie     | z028-23             |
|   |                                  |                                  | archivní č.  | ver_A               |
| Obsah výkresu<br>ROZVADĚČ – RH ( 9 / 24)                                                               |                                  |                                  | Měřítko<br>N | Č. výkresu<br>D.405 |

ROZVADĚČ: RH

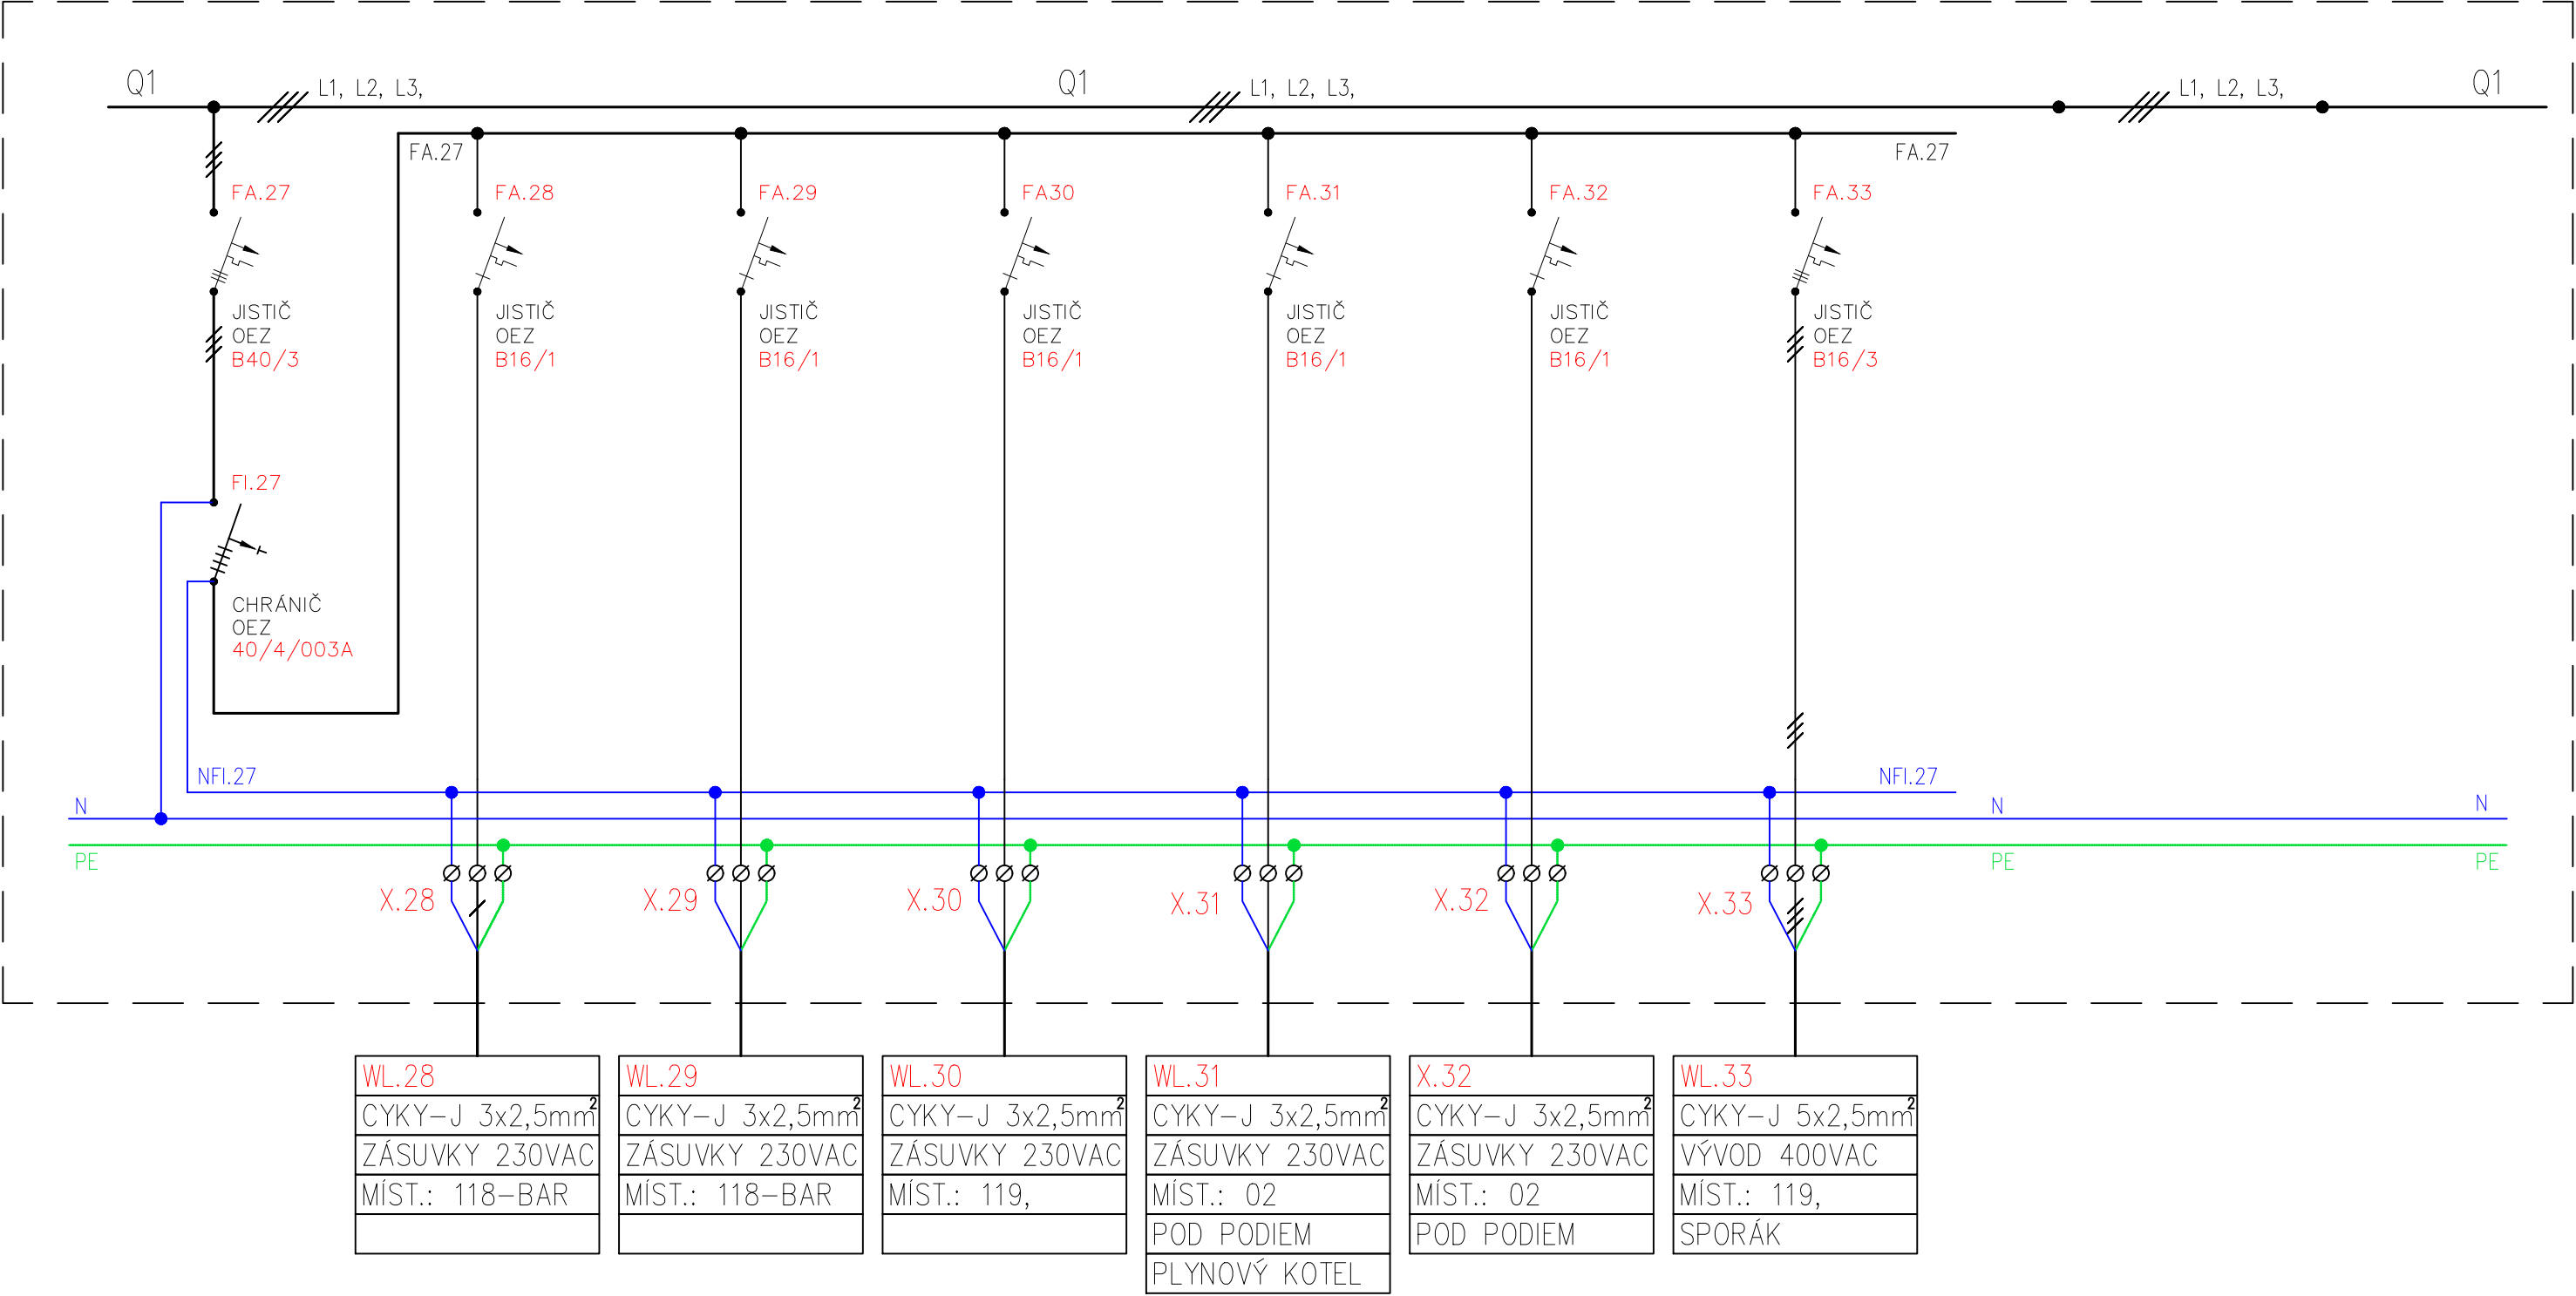

|   |                                 |                                  |             |         |
|---|---------------------------------|----------------------------------|-------------|---------|
| Vypracoval<br>JSK s.r.o.                                                                               | Zdp. projektant<br>Jan Vojtíšek | Tech. kontrola<br>Josef Pospíšil |             |         |
| Kreslil<br>Jan Kobyłka                                                                                 |                                 |                                  |             |         |
| Investor<br>Město Moravská Třebová                                                                     |                                 |                                  | formát      | A3      |
| Akce<br>k.ú.Boršov u Moravské Třebové parc.č.st.230<br>Kulturně kreativní centrum<br>Moravskotřebovska |                                 |                                  | datum       | 7/2024  |
|   |                                 |                                  | účel        | PD      |
|   |                                 |                                  | č. zakázky  | 98-22   |
|   |                                 |                                  | č. kopie    | z028-23 |
| Obsah výkresu<br>ROZVADĚČ – RH ( 10 / 24)                                                              |                                 |                                  | archivní č. | ver_A   |
|   |                                 |                                  | Měřítko     | N       |
|   |                                 |                                  | Č. výkresu  | D.405   |

## ROZVADĚČ: RH

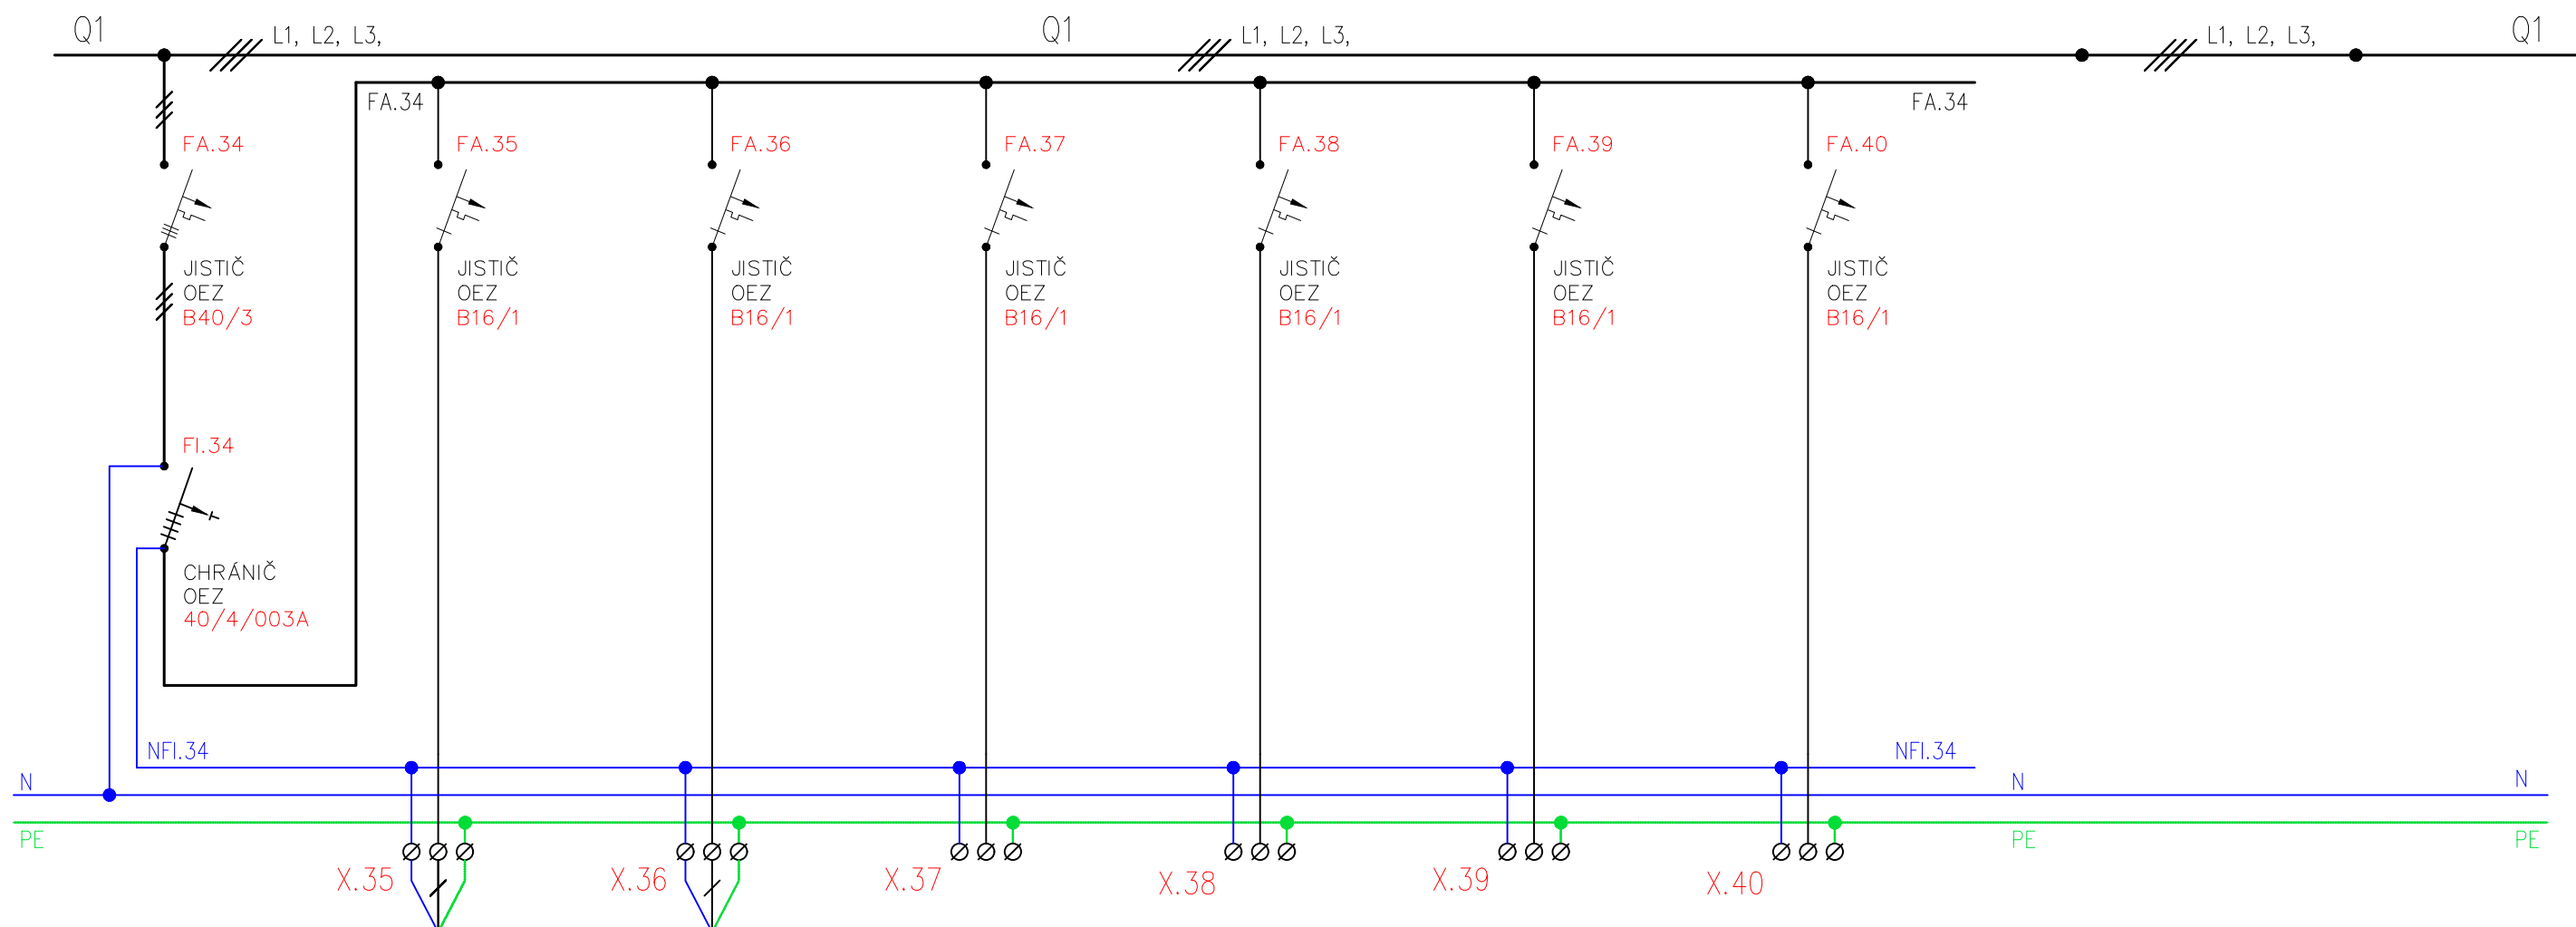

|                             |                             |                             |                             |                             |                             |
|-----------------------------|-----------------------------|-----------------------------|-----------------------------|-----------------------------|-----------------------------|
| WL.35                       | WL.36                       | WL.37                       | WL.38                       | X.39                        | WL.40                       |
| CYKY-J 3x2,5mm <sup>2</sup> | CYKY-J 3x2,5mm <sup>2</sup> | CYKY-J 3x2,5mm <sup>2</sup> | CYKY-J 3x2,5mm <sup>2</sup> | CYKY-J 3x2,5mm <sup>2</sup> | CYKY-J 3x2,5mm <sup>2</sup> |
| ZÁSUVKY 230VAC              | VÝVOD 230VAC                |                             |                             |                             |                             |
| MÍST.: 120,                 | MÍST.: 02,                  | REZERVA                     | REZERVA                     | REZERVA                     | REZERVA                     |
|                             | BOJLER 2,2 kW               |                             |                             |                             |                             |


|   |                                  |                                  |                      |
|---|----------------------------------|----------------------------------|----------------------|
| Vypracoval<br>JSK s.r.o.                                                                                       | Zodp. projektant<br>Jan Vojtíšek | Tech. kontrola<br>Josef Pospíšil |                      |
| Kreslil<br>Jan Kobyłka                                                                                         |                                  |                                  |                      |
| Investor<br>Město Moravská Třebová                                                                             |                                  |                                  | formát<br>A3         |
| Akce<br><br>k.ú.Boršov u Moravské Třebové parc.č.st.230<br><br>Kulturně kreativní centrum<br>Moravskotřebovska |                                  |                                  | datum<br>7/2024      |
|   |                                  |                                  | účel<br>PD           |
|   |                                  |                                  | č. zakázky<br>98-22  |
|   |                                  |                                  | č. kopie<br>z028-23  |
|   |                                  |                                  | archivní č.<br>ver_A |
| Obsah výkresu<br><br>ROZVADĚČ – RH ( 11 / 24)                                                                  |                                  |                                  | Měřítko<br>N         |
|   |                                  |                                  | Č. výkresu<br>D.405  |

The diagram illustrates the internal wiring of a four-circuit distribution board. At the top, a main busbar (Q1) is labeled 'L1, L2, L3'. Below it, four identical circuit branches are shown, each starting with a main switch (JISTIČ OEZ B32/3) and a residual current device (CHRÁNIČ OEZ 40/4/003A). The circuits are labeled FA.42, FI.42, X.42, FA.43, FI.43, X.43, FA.45, FI.45, X.45, and FA.46, FI.46, X.46. The bottom of the diagram shows the neutral (N) and protective earth (PE) busbars. The PE bar is connected to the earth symbol.


|              |
|--------------|
| WL.46        |
| CYKY-J 5x6mm |
|              |
| REZERVA      |
|              |

|   |                                  |                                  |                      |
|---|----------------------------------|----------------------------------|----------------------|
| Vypracoval<br>JSK s.r.o.                                                                               | Zodp. projektant<br>Jan Vojtíšek | Tech. kontrola<br>Josef Pospíšil |                      |
| Kreslil<br>Jan Kobyłka                                                                                 |                                  |                                  |                      |
| Investor<br>Město Moravská Třebová                                                                     |                                  |                                  | formát<br>A3         |
| Akce<br>k.ú.Boršov u Moravské Třebové parc.č.st.230<br>Kulturně kreativní centrum<br>Moravskotřebovska |                                  |                                  | datum<br>7/2024      |
|   |                                  |                                  | účel<br>PD           |
|   |                                  |                                  | č. zakázky<br>98–22  |
|   |                                  |                                  | č. kopie<br>z028–23  |
|   |                                  |                                  | archivní č.<br>ver_A |
| Obsah výkresu<br>ROZVADĚČ – RH ( 12 / 24)                                                              |                                  |                                  | Měřítka<br>N         |
|   |                                  |                                  | Č. výkresu<br>D.405  |


ROZVADĚČ: RH

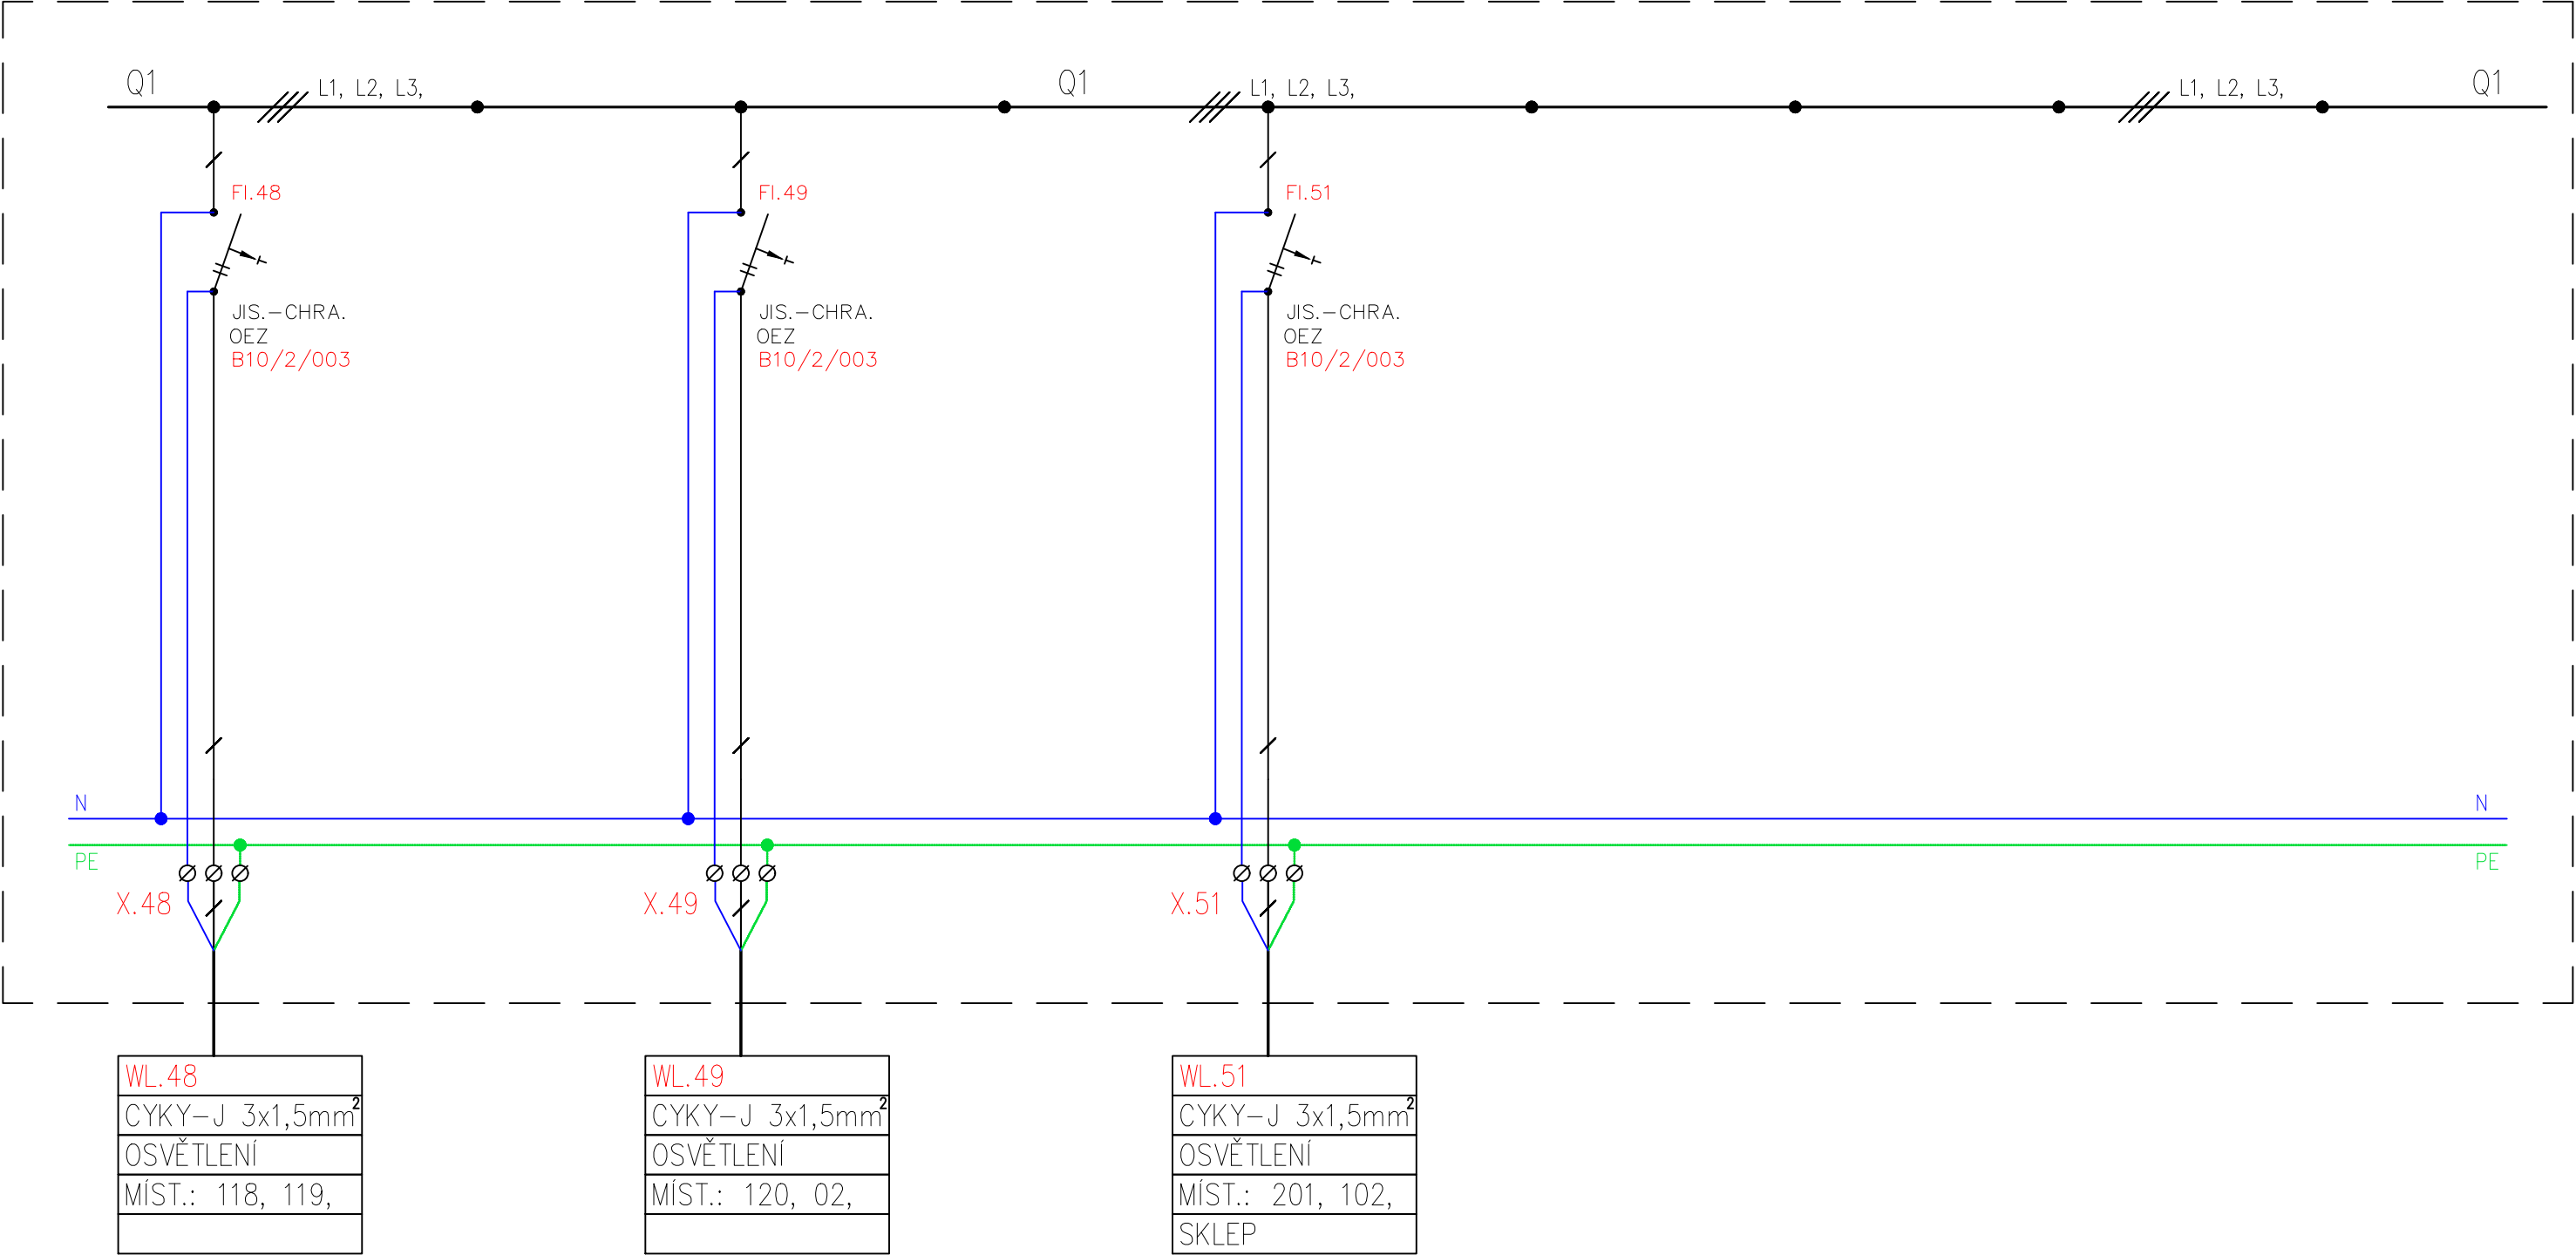

|   |                                  |                                  |              |                     |
|---|----------------------------------|----------------------------------|--------------|---------------------|
| Vypracoval<br>JSK s.r.o.                                                                               | Zodp. projektant<br>Jan Vojtíšek | Tech. kontrola<br>Josef Pospíšil |              |                     |
| Kreslil<br>Jan Kobyłka                                                                                 |                                  |                                  |              |                     |
| Investor<br>Město Moravská Třebová                                                                     |                                  |                                  | formát       | A3                  |
| Akce<br>k.ú.Boršov u Moravské Třebové parc.č.st.230<br>Kulturně kreativní centrum<br>Moravskotřebovska |                                  |                                  | datum        | 7/2024              |
|   |                                  |                                  | účel         | PD                  |
|   |                                  |                                  | č. zakázky   | 98-22               |
|   |                                  |                                  | č. kopie     | z028-23             |
| Obsah výkresu<br>ROZVADĚČ – RH ( 13 / 24)                                                              |                                  |                                  | archivní č.  | ver_A               |
|   |                                  |                                  | Měřítko<br>N | Č. výkresu<br>D.405 |

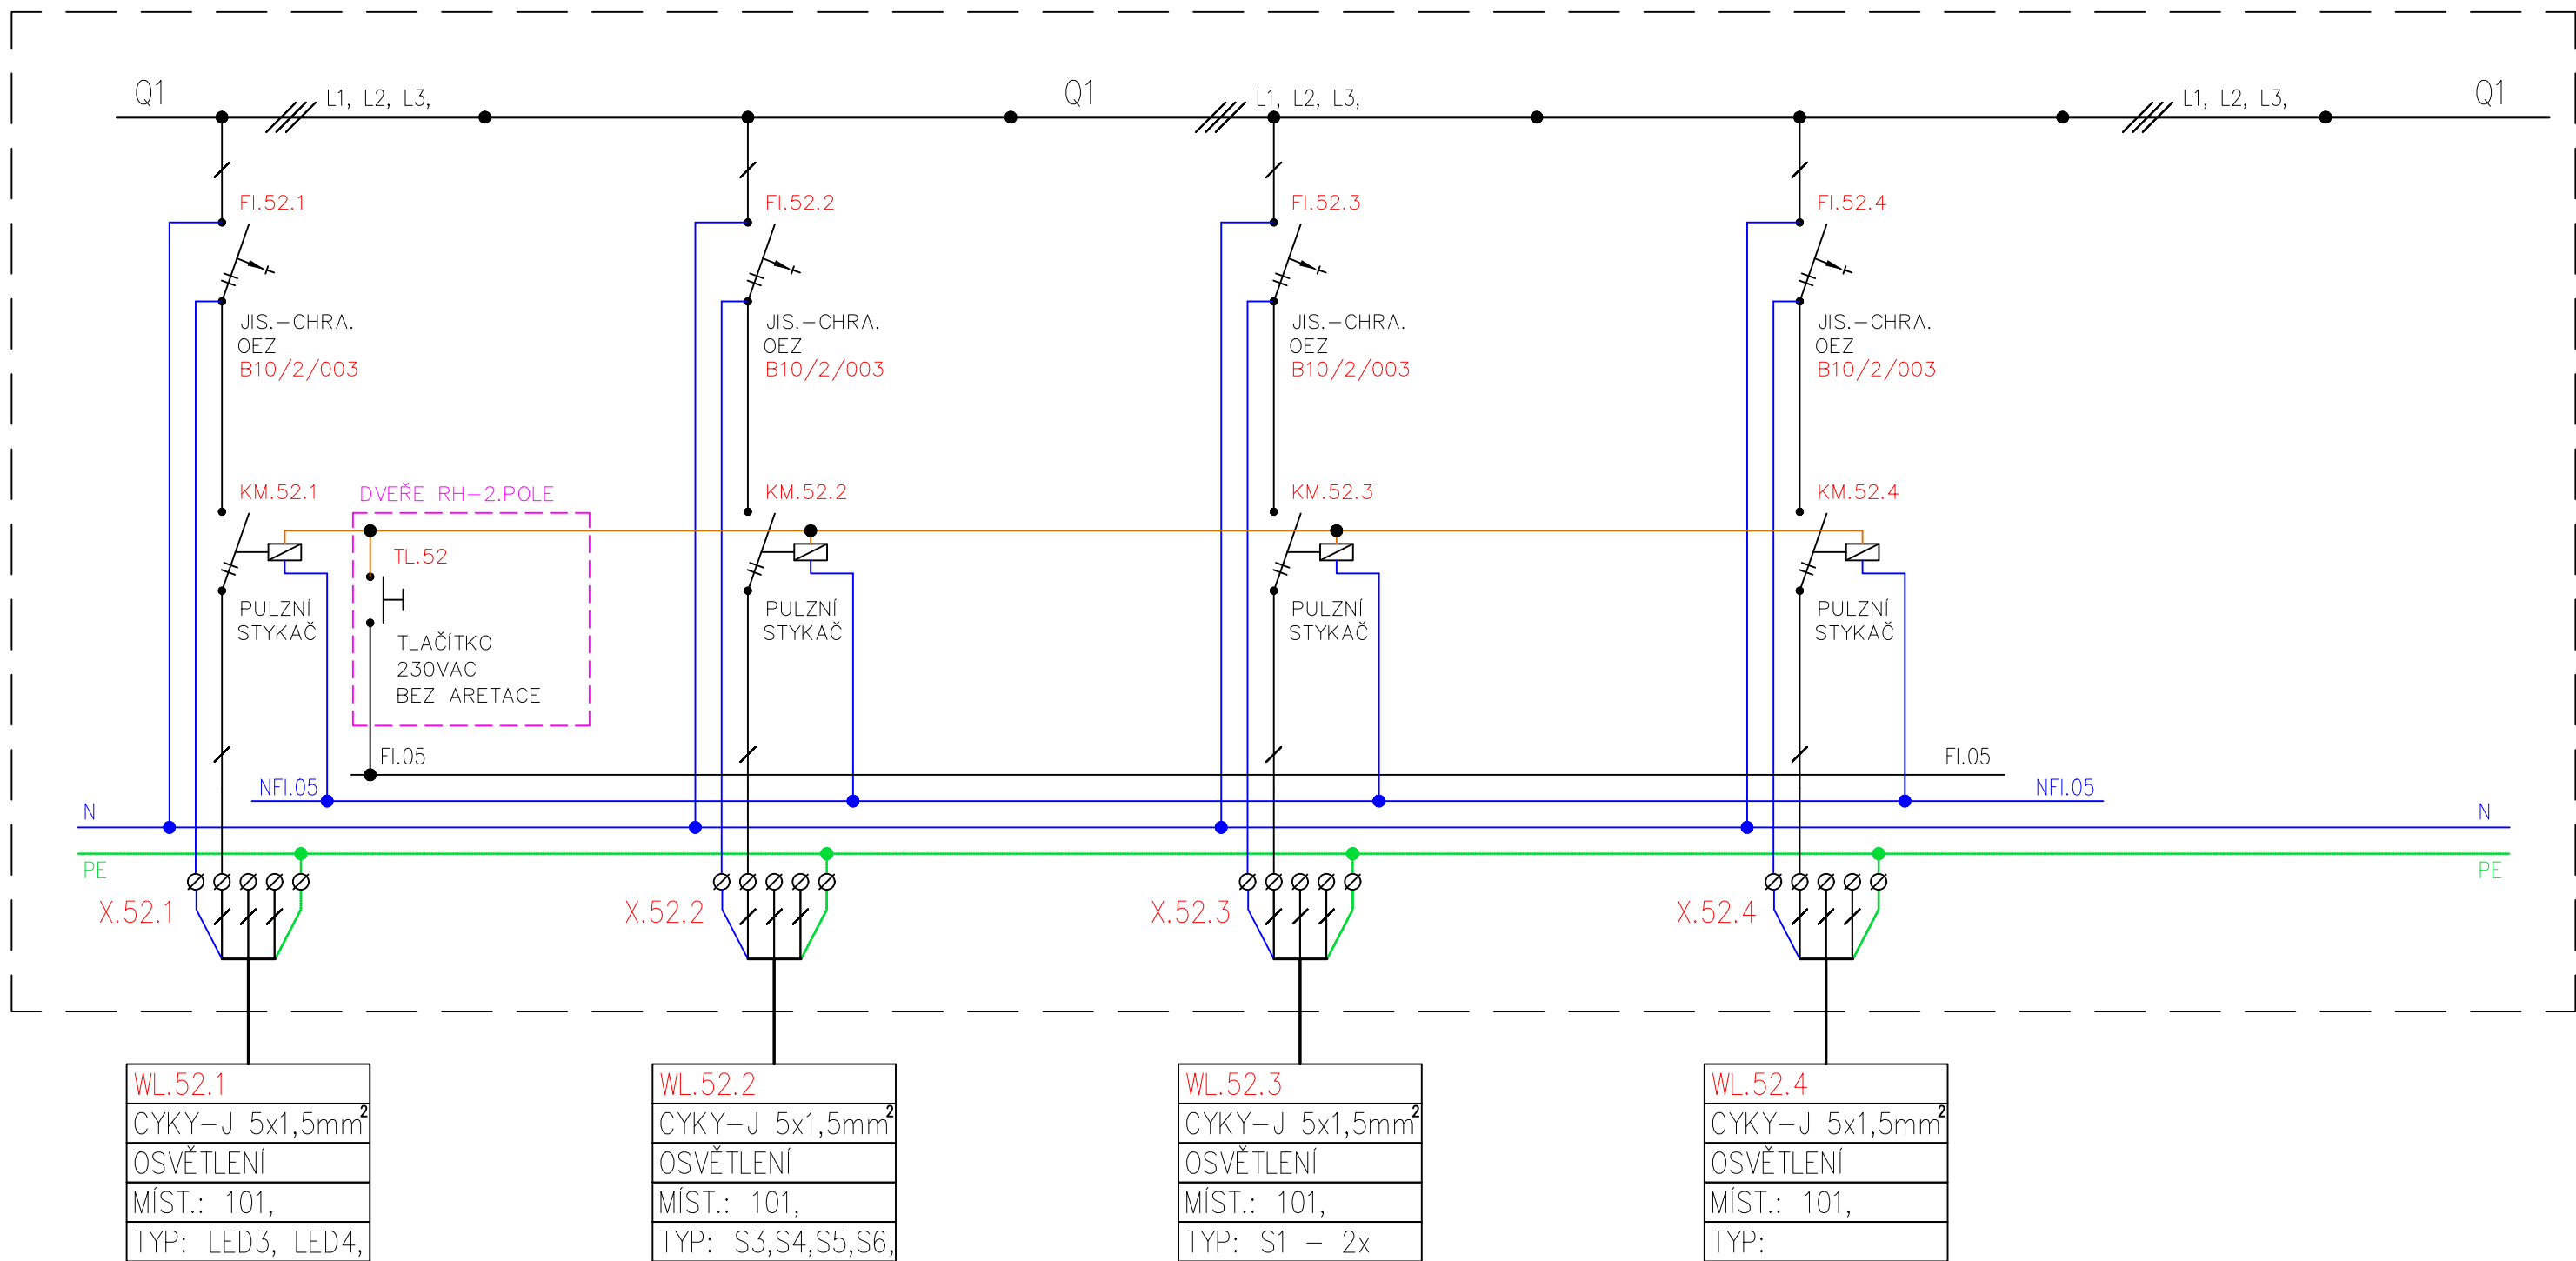


|   |                                  |                                  |             |                       |
|---|----------------------------------|----------------------------------|-------------|-----------------------|
| Vypracoval<br>JSK s.r.o.                                                                               | Zodp. projektant<br>Jan Vojtíšek | Tech. kontrola<br>Josef Pospíšil |             |                       |
| Kreslil<br>Jan Kobyłka                                                                                 |                                  |                                  |             |                       |
| Investor<br>Město Moravská Třebová                                                                     |                                  |                                  | formát      | A3                    |
| Akce<br>k.ú.Boršov u Moravské Třebové parc.č.st.230<br>Kulturně kreativní centrum<br>Moravskotřebovska |                                  |                                  | datum       | 7/2024                |
|   |                                  |                                  | účel        | PD                    |
|   |                                  |                                  | č. zakázky  | 98-22                 |
|   |                                  |                                  | č. kopie    | z028-23               |
| Obsah výkresu<br>ROZVADĚČ – RH ( 14 / 24)                                                              |                                  |                                  | archivní č. | ver_A                 |
|   |                                  |                                  | Měřítko     | Č. výkresu<br>N D.405 |

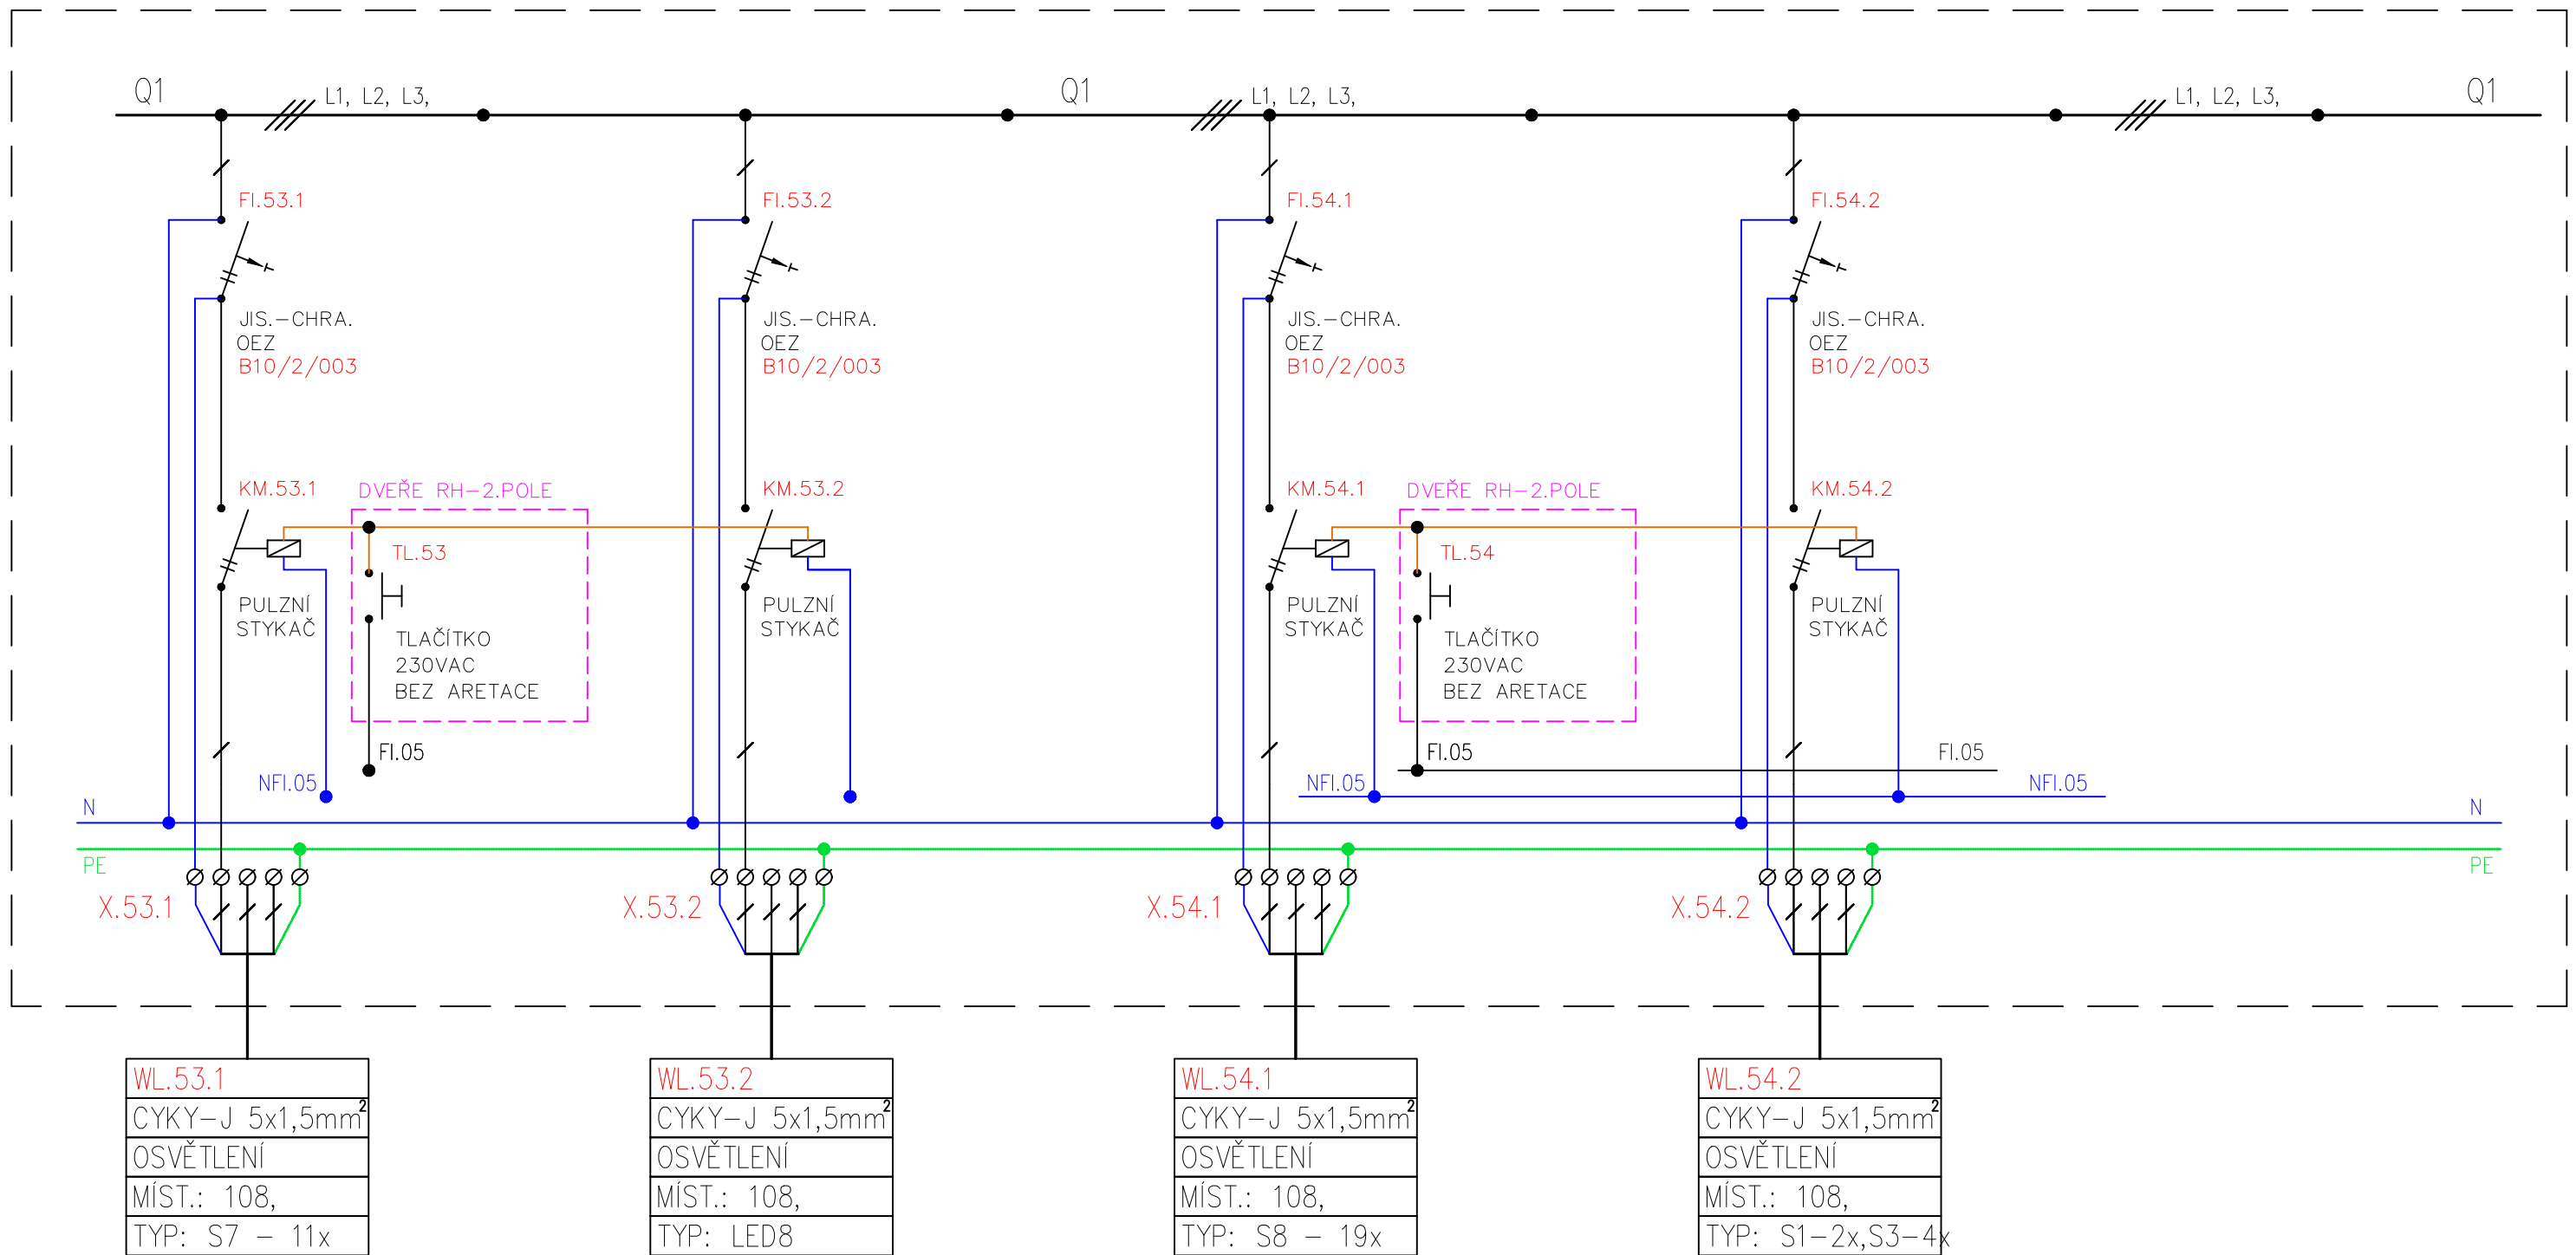


|   |                                  |                                  |             |         |
|---|----------------------------------|----------------------------------|-------------|---------|
| Vypracoval<br>JSK s.r.o.                                                                               | Zodp. projektant<br>Jan Vojtíšek | Tech. kontrola<br>Josef Pospíšil |             |         |
| Kreslil<br>Jan Kobyłka                                                                                 |                                  |                                  |             |         |
| Investor<br>Město Moravská Třebová                                                                     |                                  |                                  | formát      | A3      |
| Akce<br>k.ú.Boršov u Moravské Třebové parc.č.st.230<br>Kulturně kreativní centrum<br>Moravskotřebovska |                                  |                                  | datum       | 7/2024  |
|   |                                  |                                  | účel        | PD      |
|   |                                  |                                  | č. zakázky  | 98-22   |
|   |                                  |                                  | č. kopie    | z028-23 |
| Obsah výkresu<br>ROZVADĚČ – RH ( 15 / 24)                                                              |                                  |                                  | archivní č. | ver_A   |
|   |                                  |                                  | Měřítko     | N       |
|   |                                  |                                  | Č. výkresu  | D.405   |

## ROZVADĚČ: RH

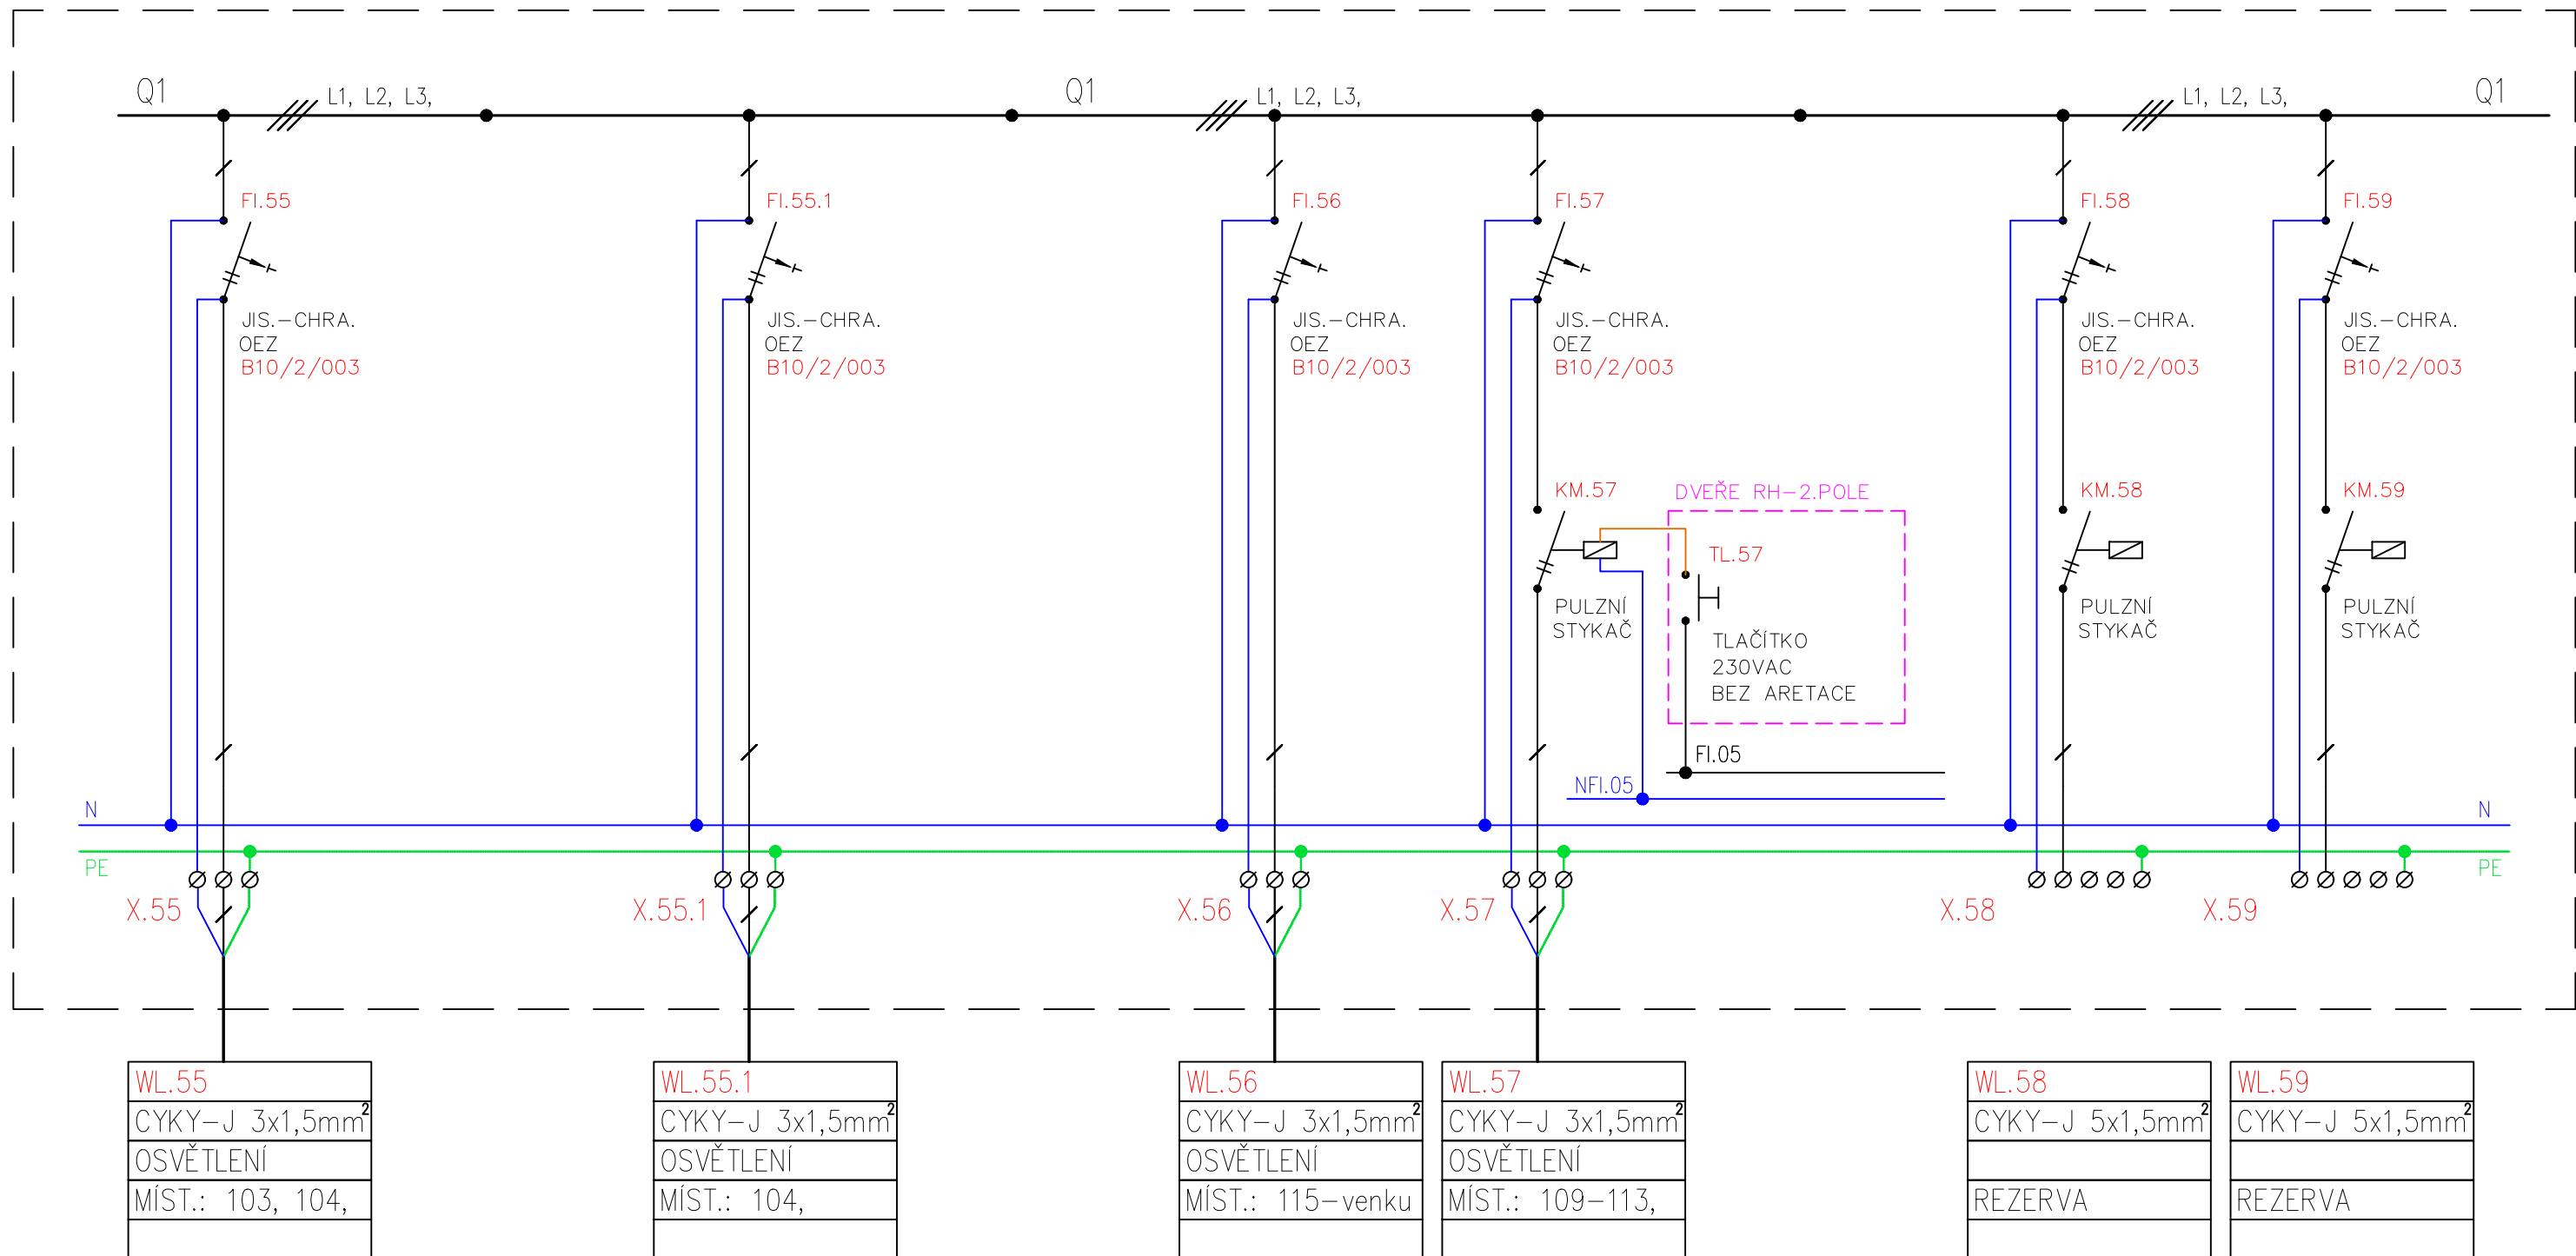


|   |                                  |                                  |              |                     |
|---|----------------------------------|----------------------------------|--------------|---------------------|
| Vypracoval<br>JSK s.r.o.                                                                               | Zodp. projektant<br>Jan Vojtíšek | Tech. kontrola<br>Josef Pospíšil |              |                     |
| Kreslil<br>Jan Kobyłka                                                                                 |                                  |                                  |              |                     |
| Investor<br>Město Moravská Třebová                                                                     |                                  |                                  | formát       | A3                  |
| Akce<br>k.ú.Boršov u Moravské Třebové parc.č.st.230<br>Kulturně kreativní centrum<br>Moravskotřebovska |                                  |                                  | datum        | 7/2024              |
|   |                                  |                                  | účel         | PD                  |
|   |                                  |                                  | č. zakázky   | 98-22               |
|   |                                  |                                  | č. kopie     | z028-23             |
|   |                                  |                                  | archivní č.  | ver_A               |
| Obsah výkresu<br>ROZVADĚČ – RH ( 16 / 24)                                                              |                                  |                                  | Měřítko<br>N | Č. výkresu<br>D.405 |

ROZVADĚČ: RH

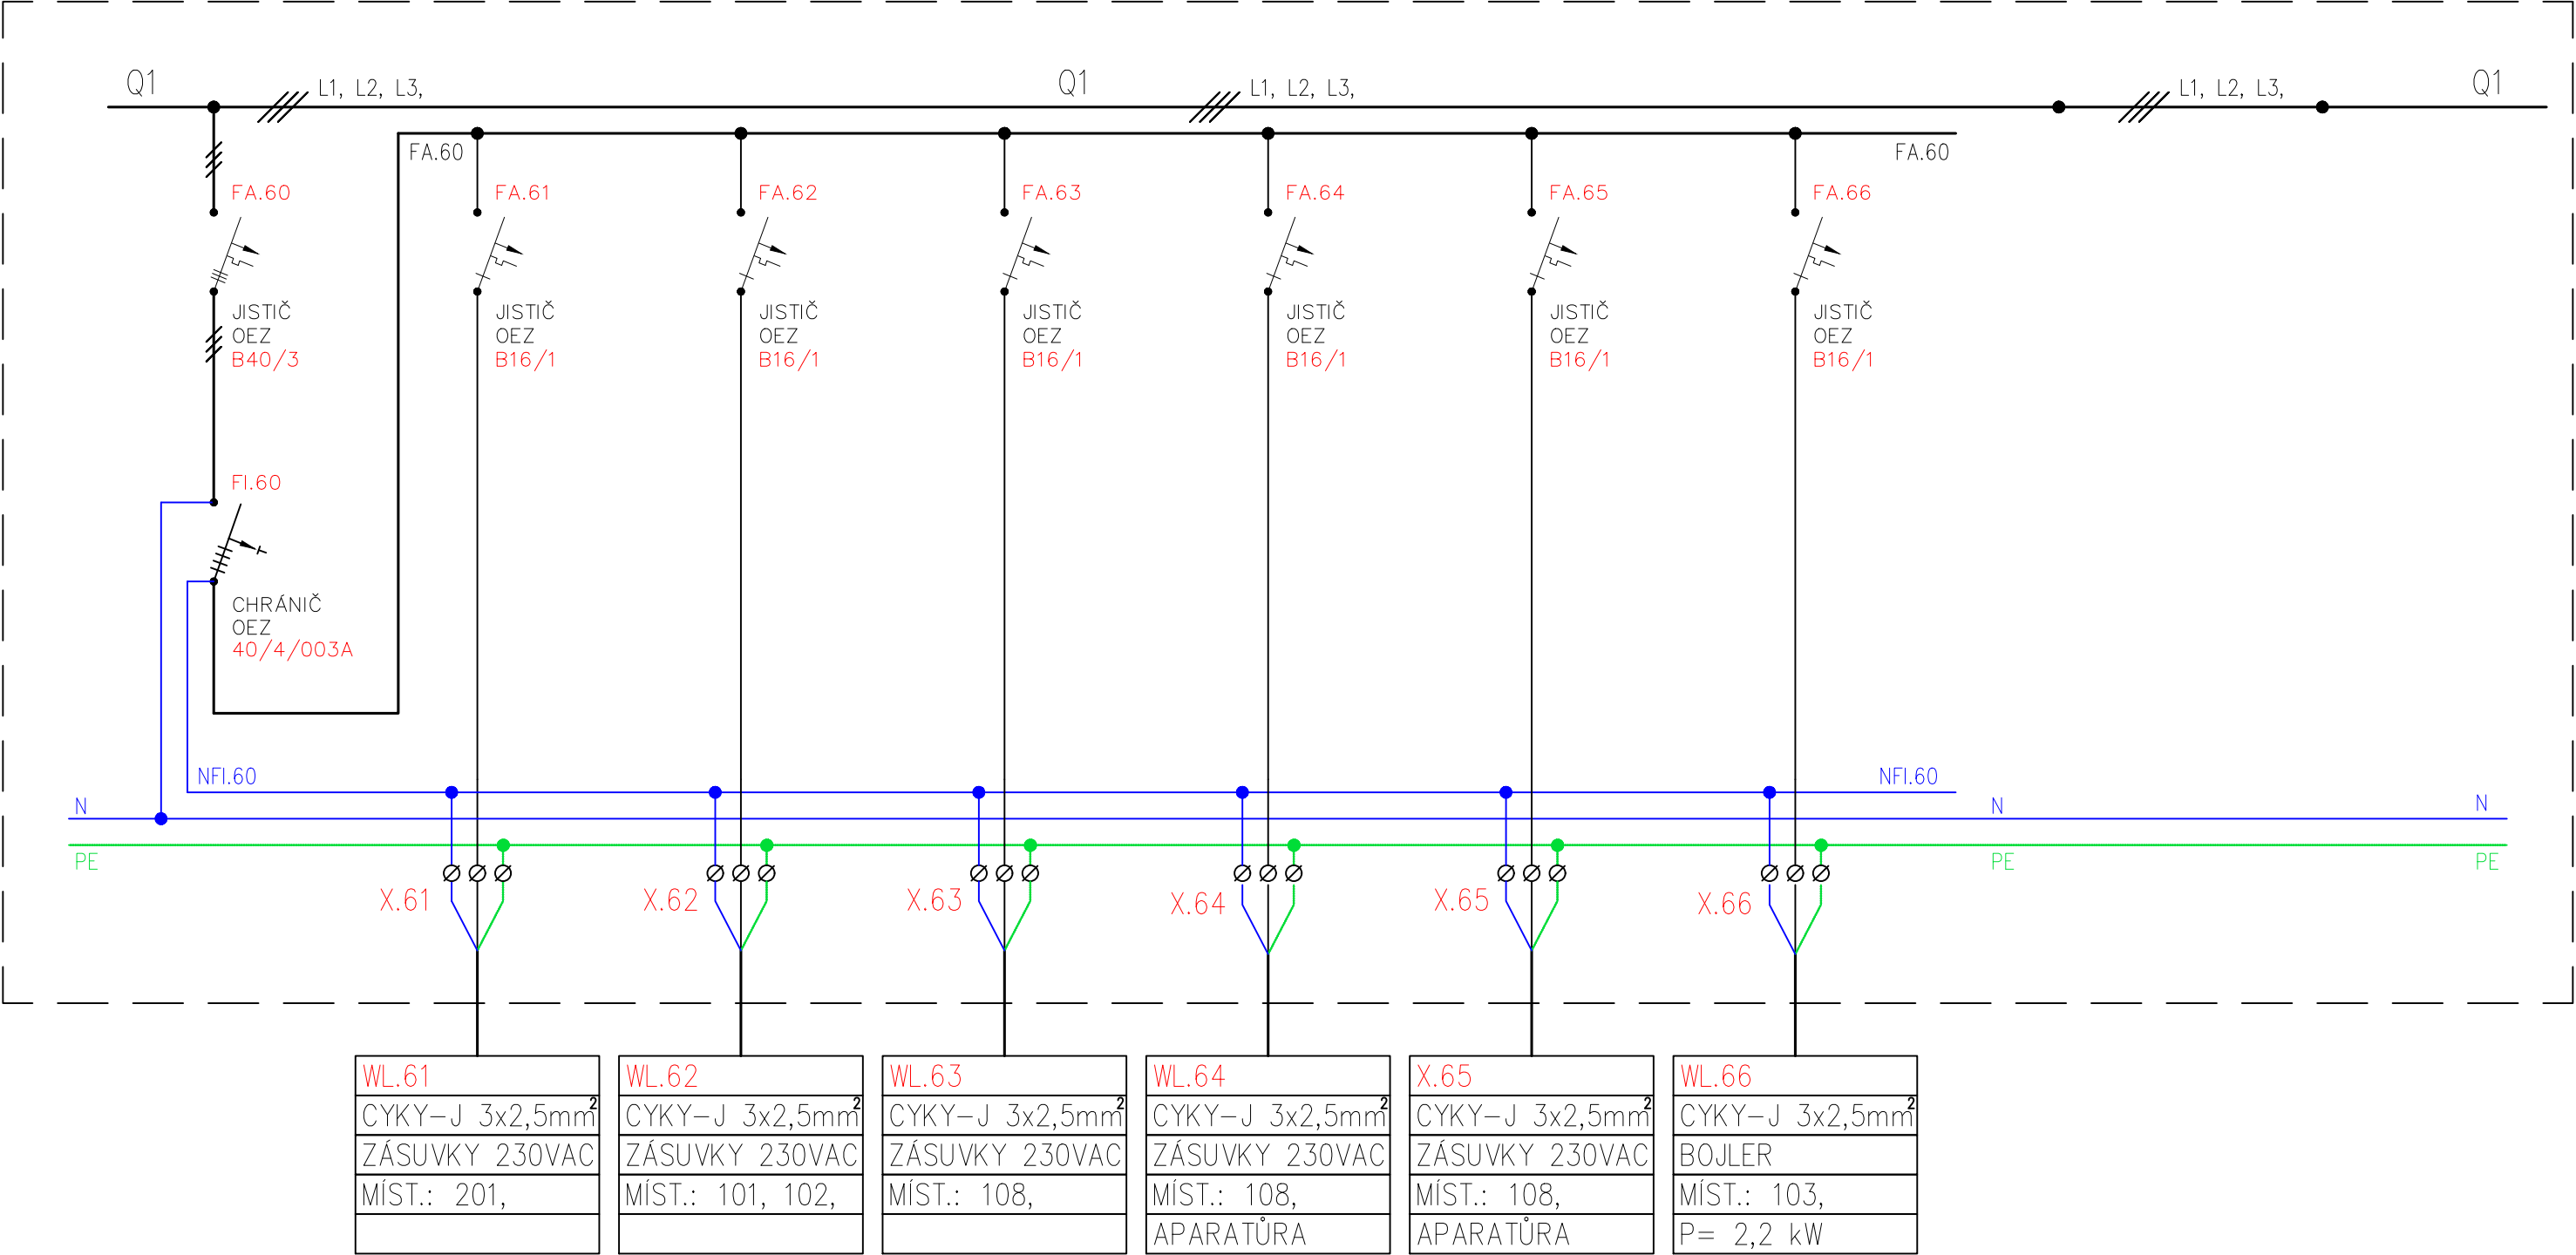


|   |                                  |                                  |             |         |
|---|----------------------------------|----------------------------------|-------------|---------|
| Vypracoval<br>JSK s.r.o.                                                                               | Zodp. projektant<br>Jan Vojtíšek | Tech. kontrola<br>Josef Pospíšil |             |         |
| Kreslil<br>Jan Kobyłka                                                                                 |                                  |                                  |             |         |
| Investor<br>Město Moravská Třebová                                                                     |                                  |                                  | formát      | A3      |
| Akce<br>k.ú.Boršov u Moravské Třebové parc.č.st.230<br>Kulturně kreativní centrum<br>Moravskotřebovska |                                  |                                  | datum       | 7/2024  |
|   |                                  |                                  | účel        | PD      |
|   |                                  |                                  | č. zakázky  | 98-22   |
|   |                                  |                                  | č. kopie    | z028-23 |
| Obsah výkresu<br>ROZVADĚČ – RH ( 17 / 24)                                                              |                                  |                                  | archivní č. | ver_A   |
|   |                                  |                                  | Měřítko     | N       |
|   |                                  |                                  | Č. výkresu  | D.405   |

ROZVADĚČ: RH

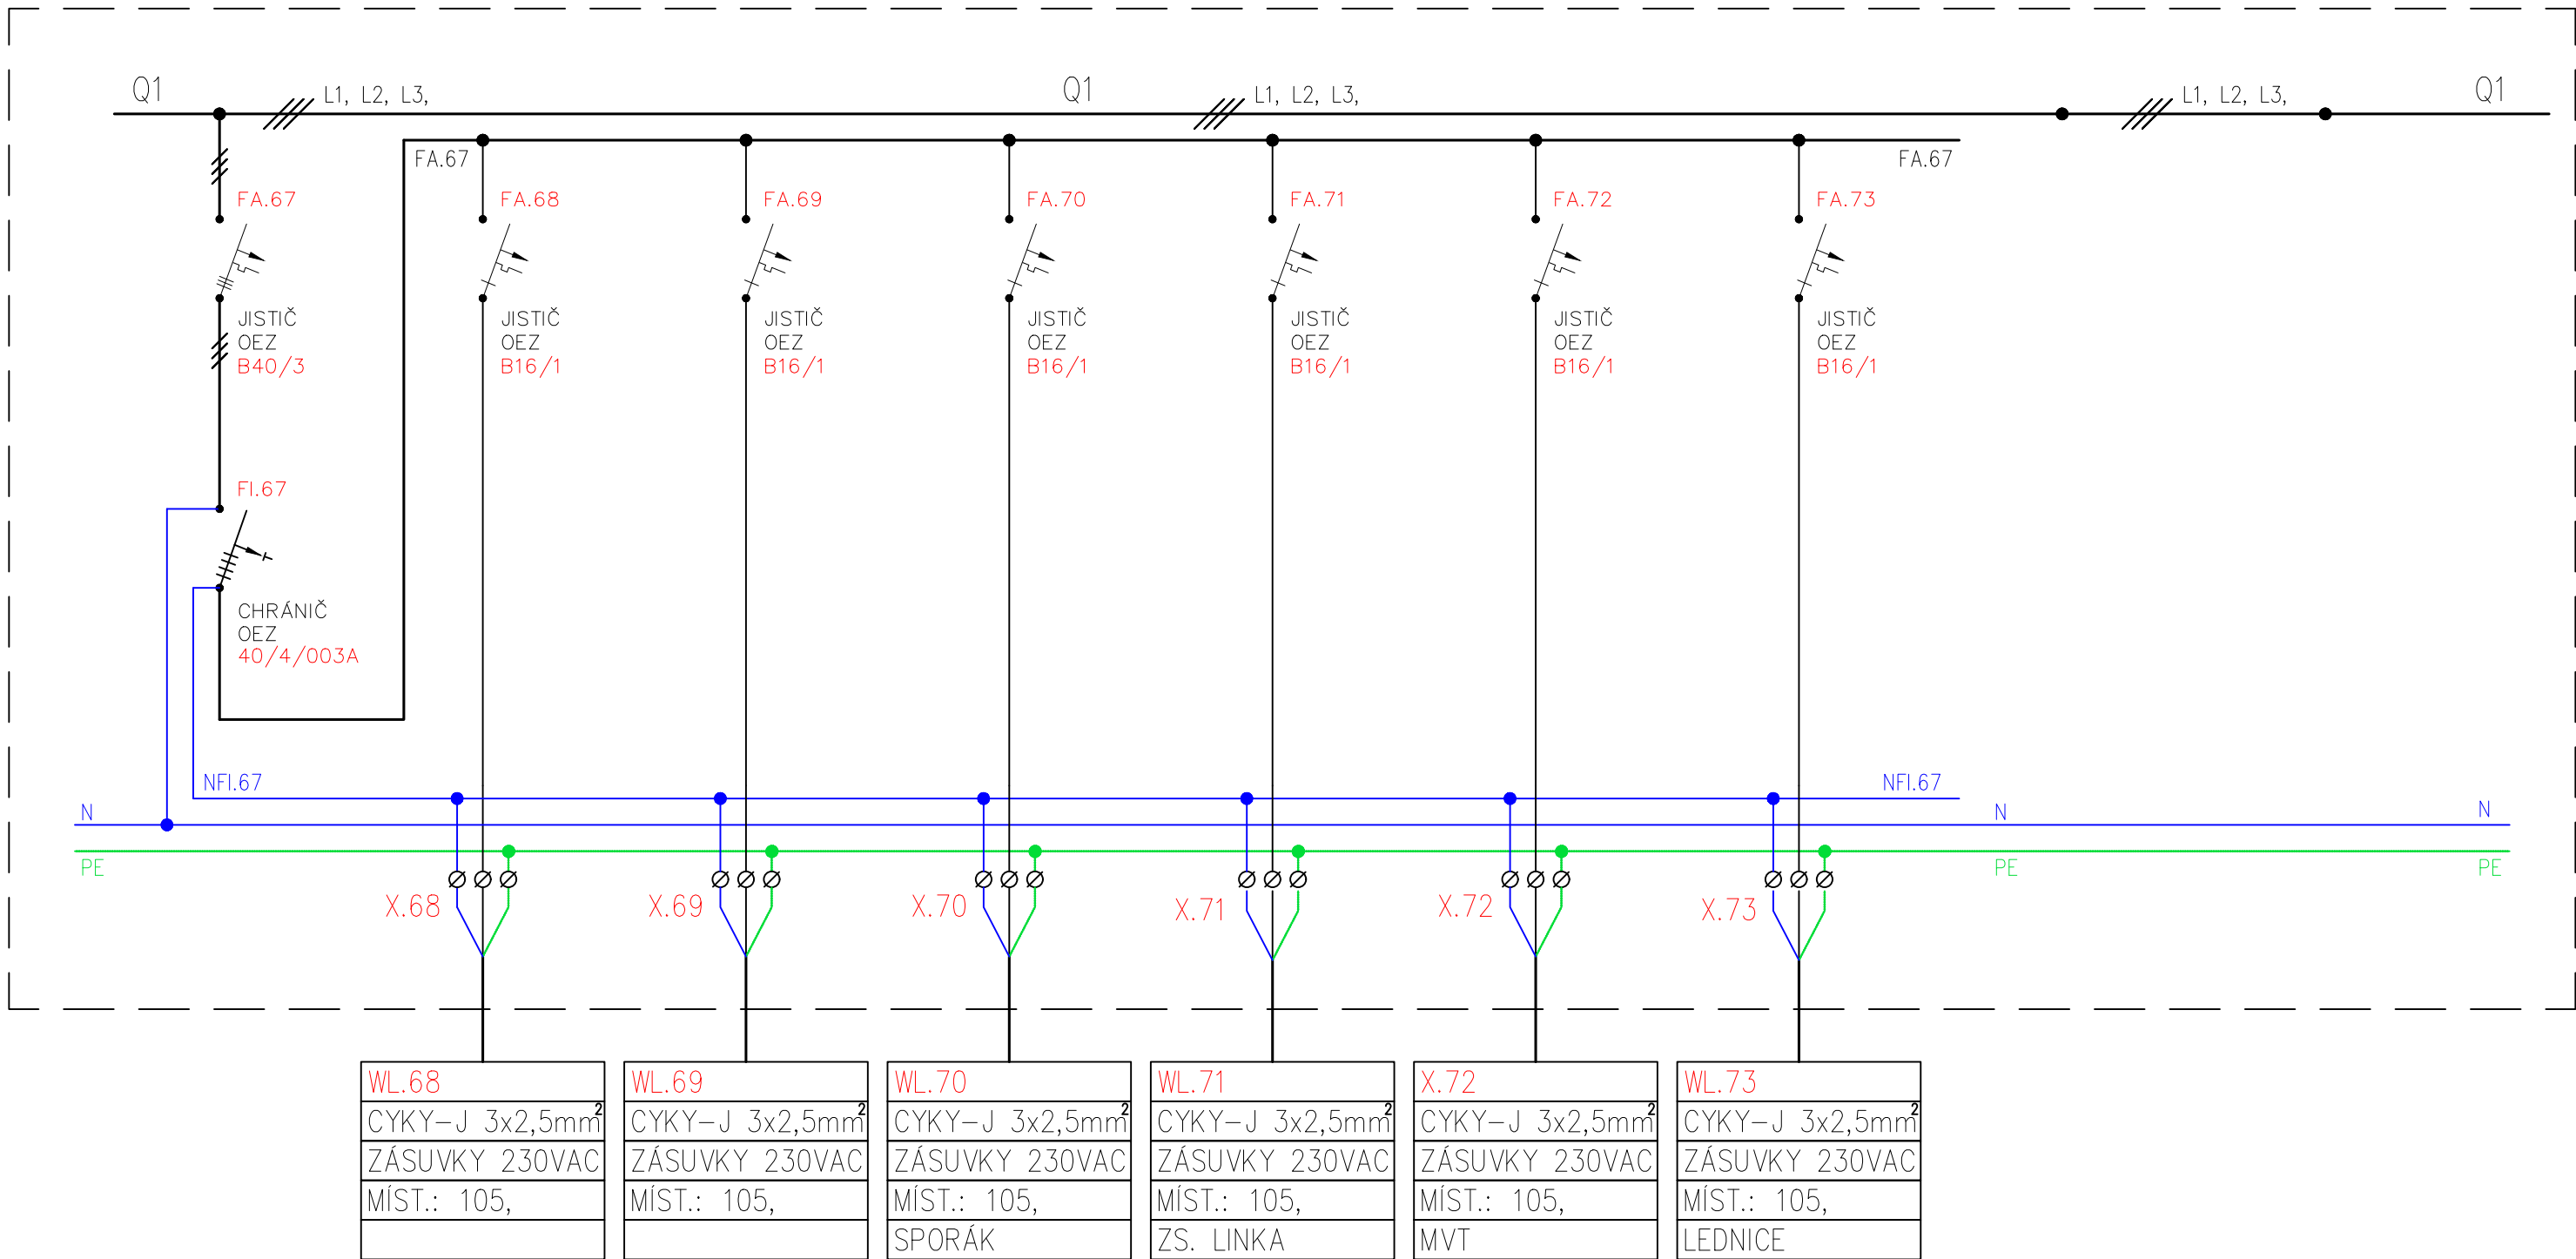


|   |                                  |                                  |             |         |
|---|----------------------------------|----------------------------------|-------------|---------|
| Vypracoval<br>JSK s.r.o.                                                                               | Zodp. projektant<br>Jan Vojtíšek | Tech. kontrola<br>Josef Pospíšil |             |         |
| Kreslil<br>Jan Kobyłka                                                                                 |                                  |                                  |             |         |
| Investor<br>Město Moravská Třebová                                                                     |                                  |                                  | formát      | A3      |
| Akce<br>k.ú.Boršov u Moravské Třebové parc.č.st.230<br>Kulturně kreativní centrum<br>Moravskotřebovska |                                  |                                  | datum       | 7/2024  |
|   |                                  |                                  | účel        | PD      |
|   |                                  |                                  | č. zakázky  | 98-22   |
|   |                                  |                                  | č. kopie    | z028-23 |
| Obsah výkresu<br>ROZVADĚČ – RH ( 18 / 24)                                                              |                                  |                                  | archivní č. | ver_A   |
|   |                                  |                                  | Měřítko     | N       |
|   |                                  |                                  | Č. výkresu  | D.405   |

ROZVADĚČ: RH

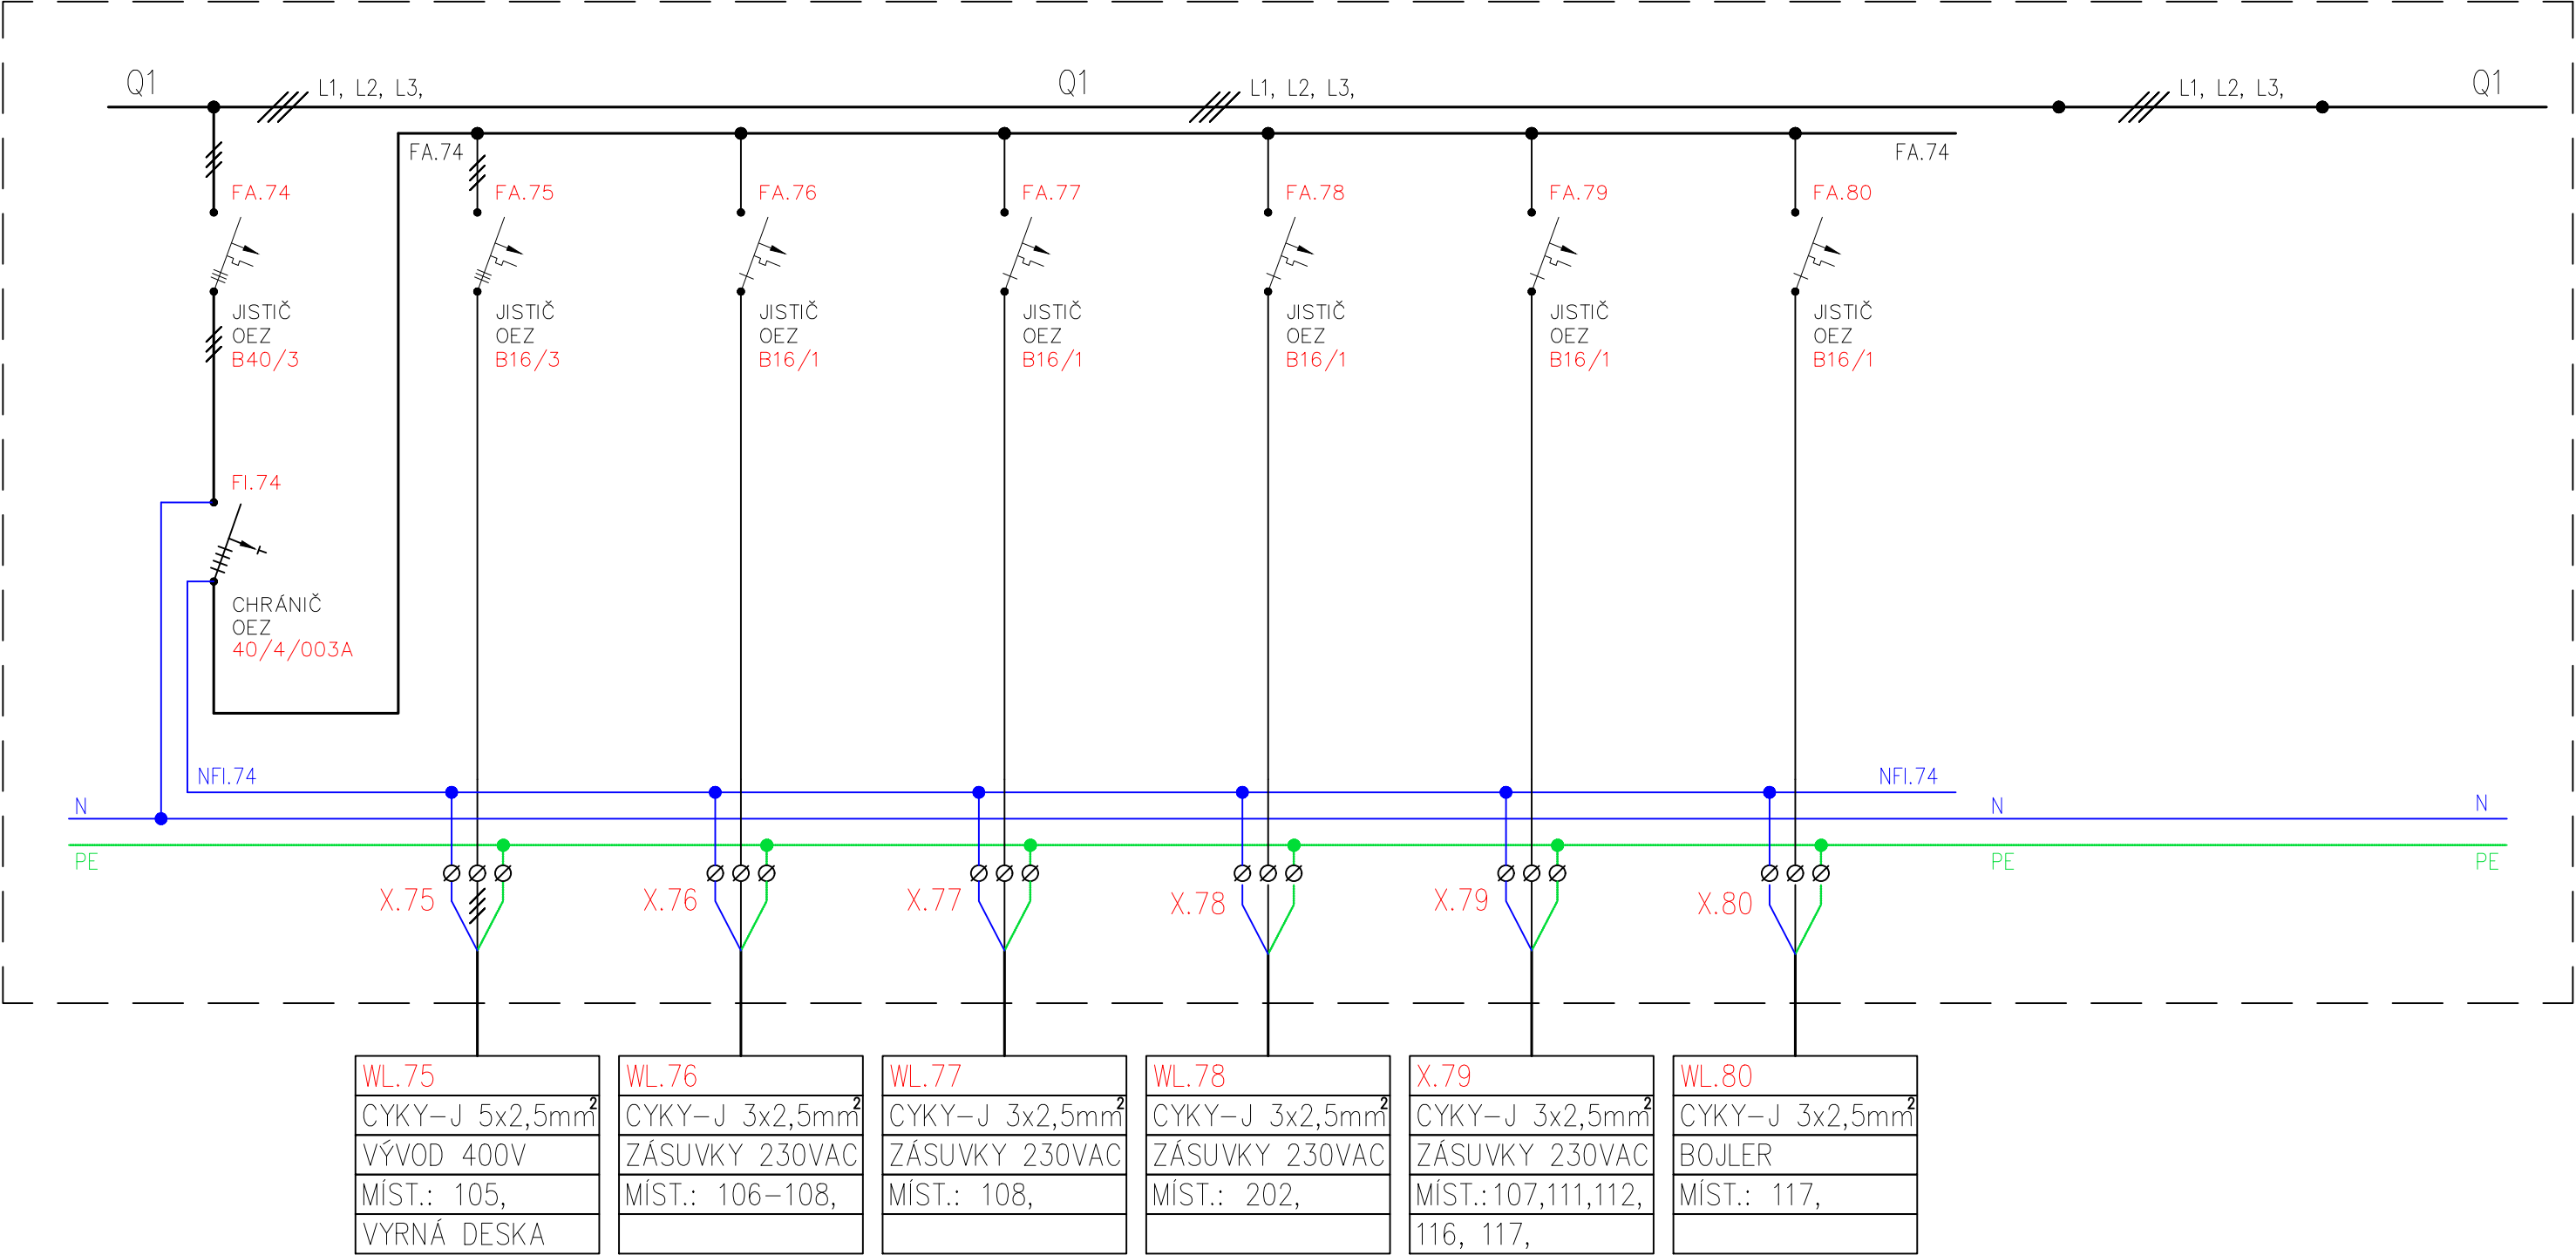


|   |                                  |                                  |             |                       |
|---|----------------------------------|----------------------------------|-------------|-----------------------|
| Vypracoval<br>JSK s.r.o.                                                                               | Zodp. projektant<br>Jan Vojtíšek | Tech. kontrola<br>Josef Pospíšil |             |                       |
| Kreslil<br>Jan Kobyłka                                                                                 |                                  |                                  |             |                       |
| Investor<br>Město Moravská Třebová                                                                     |                                  |                                  | formát      | A3                    |
| Akce<br>k.ú.Boršov u Moravské Třebové parc.č.st.230<br>Kulturně kreativní centrum<br>Moravskotřebovska |                                  |                                  | datum       | 7/2024                |
|   |                                  |                                  | účel        | PD                    |
|   |                                  |                                  | č. zakázky  | 98-22                 |
|   |                                  |                                  | č. kopie    | z028-23               |
| Obsah výkresu<br>ROZVADĚČ – RH ( 19 / 24)                                                              |                                  |                                  | archivní č. | ver_A                 |
|   |                                  |                                  | Měřítko     | Č. výkresu<br>N D.405 |

## ROZVADĚČ: RH

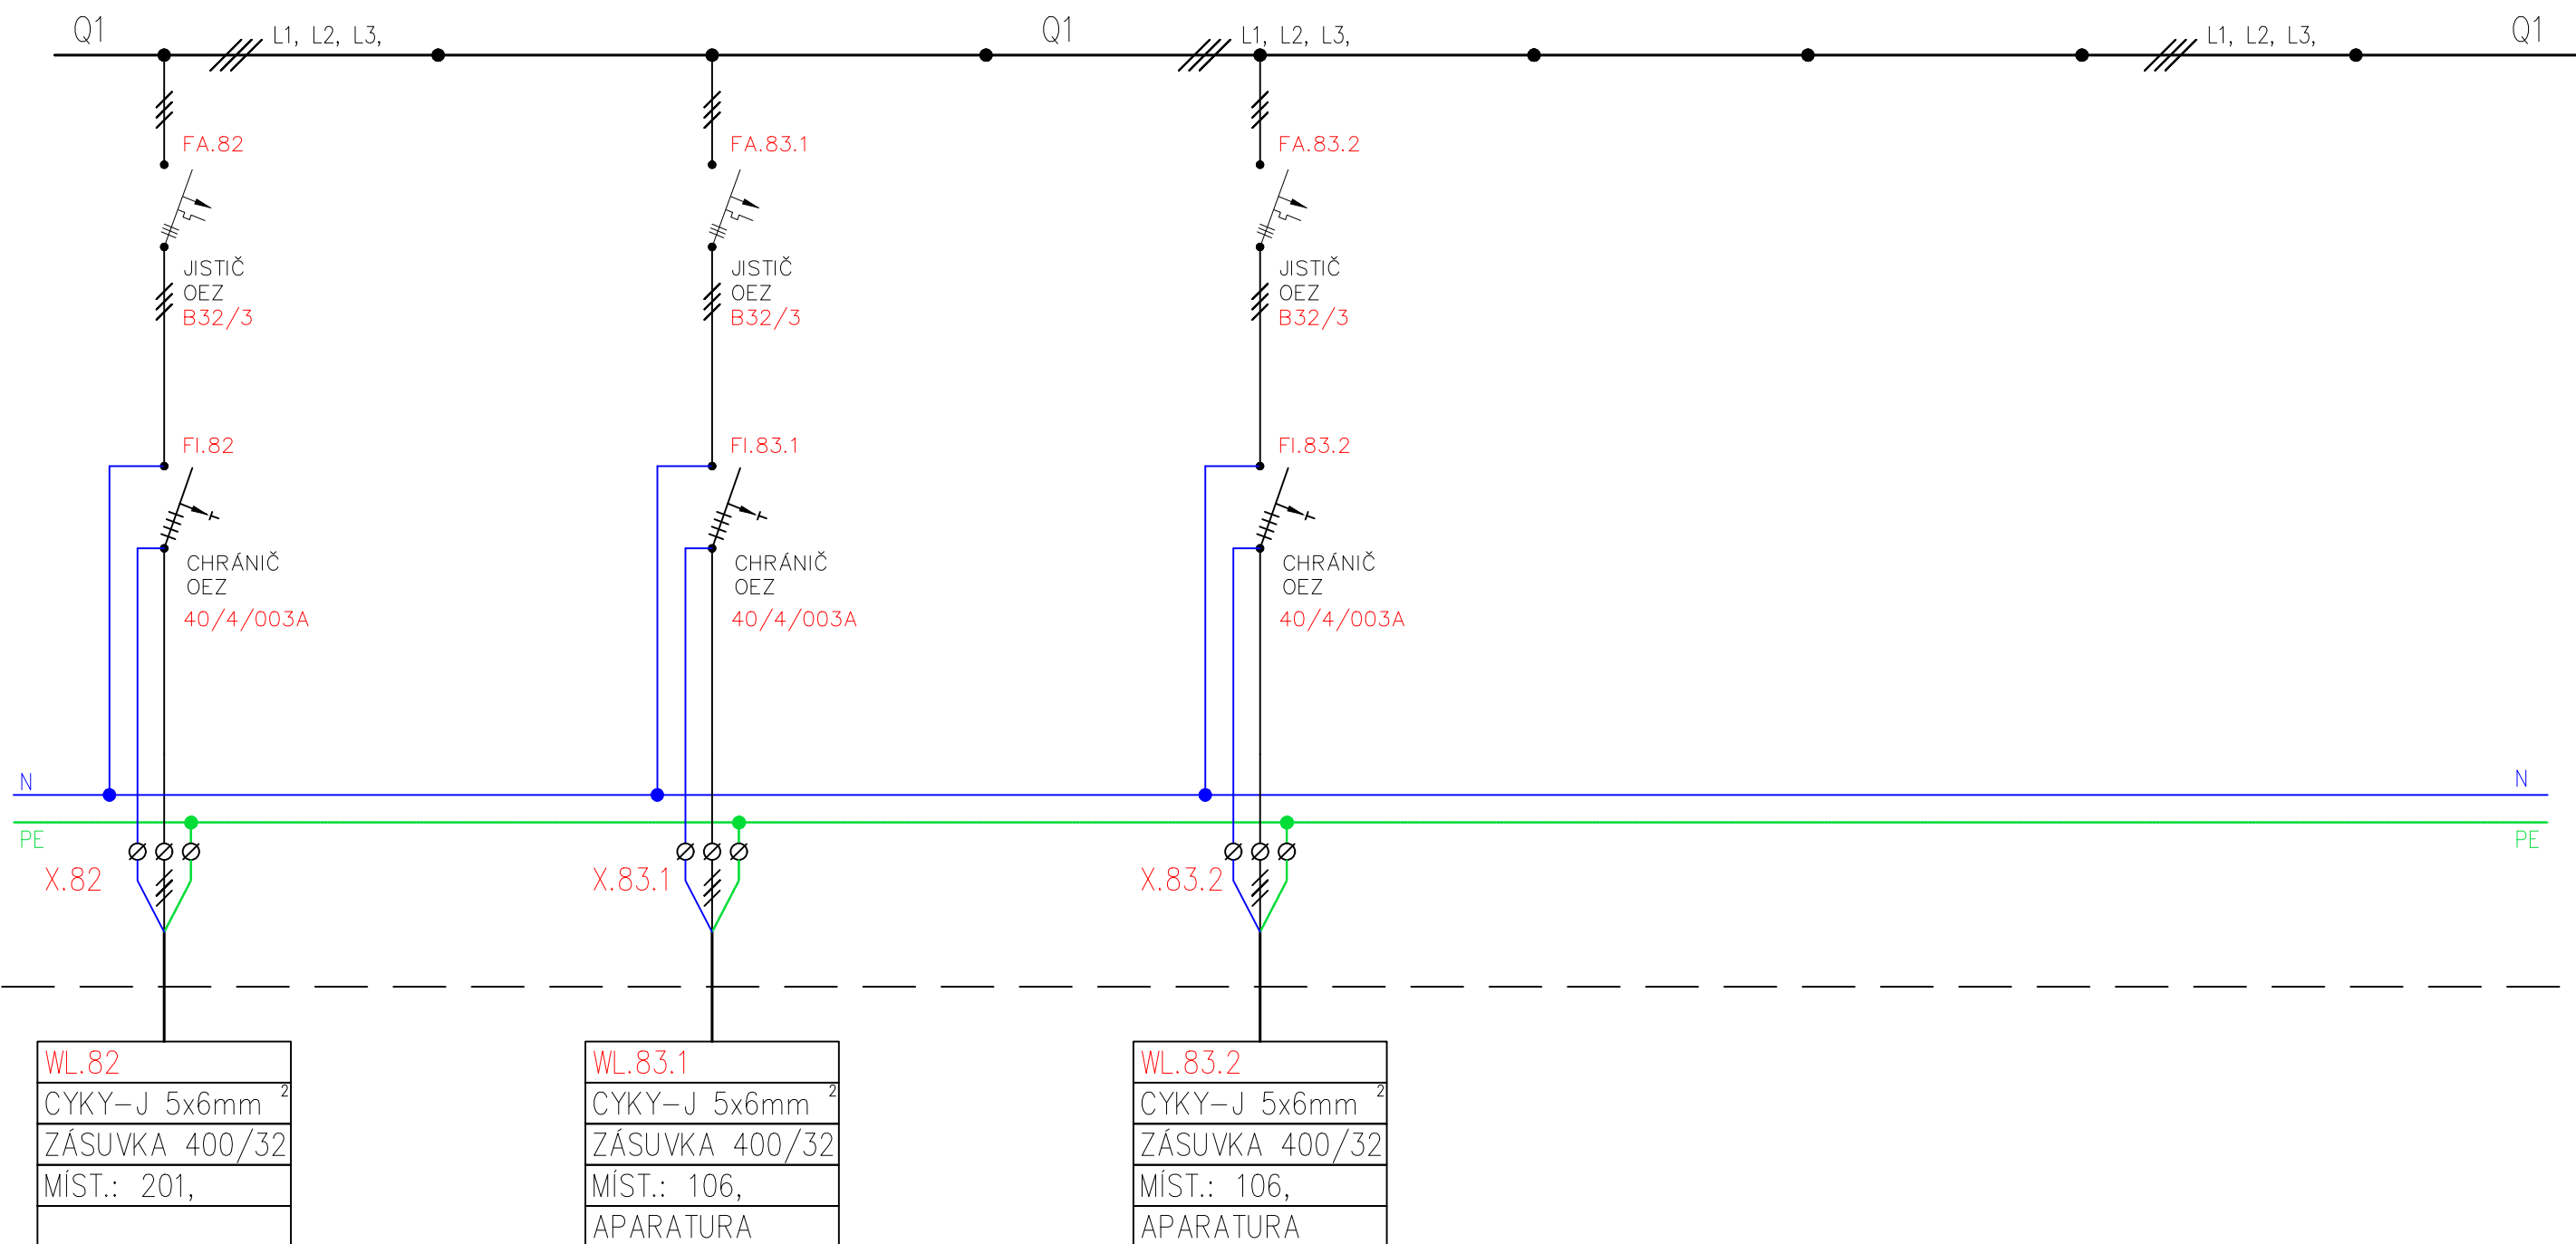


|   |                                  |                                  |  |
|---|----------------------------------|----------------------------------|--|
| Vypracoval<br>JSK s.r.o.                                                                               | Zodp. projektant<br>Jan Vojtíšek | Tech. kontrola<br>Josef Pospíšil |  |
| Kreslil<br>Jan Kobyłka                                                                                 |                                  |                                  |  |
| Investor<br>Město Moravská Třebová                                                                     | formát A3                        |                                  |  |
| Akce<br>k.ú.Boršov u Moravské Třebové parc.č.st.230<br>Kulturně kreativní centrum<br>Moravskotřebovska | datum 7/2024                     |                                  |  |
|   | účel PD                          |                                  |  |
|   | č. zakázky 98-22                 |                                  |  |
|   | č. kopie z028-23                 |                                  |  |
|   | archivní č. ver_A                |                                  |  |
| Obsah výkresu<br>ROZVADĚČ – RH ( 20 / 24)                                                              | Měřítko<br>N                     | Č. výkresu<br>D.405              |  |

ROZVADĚČ: RH

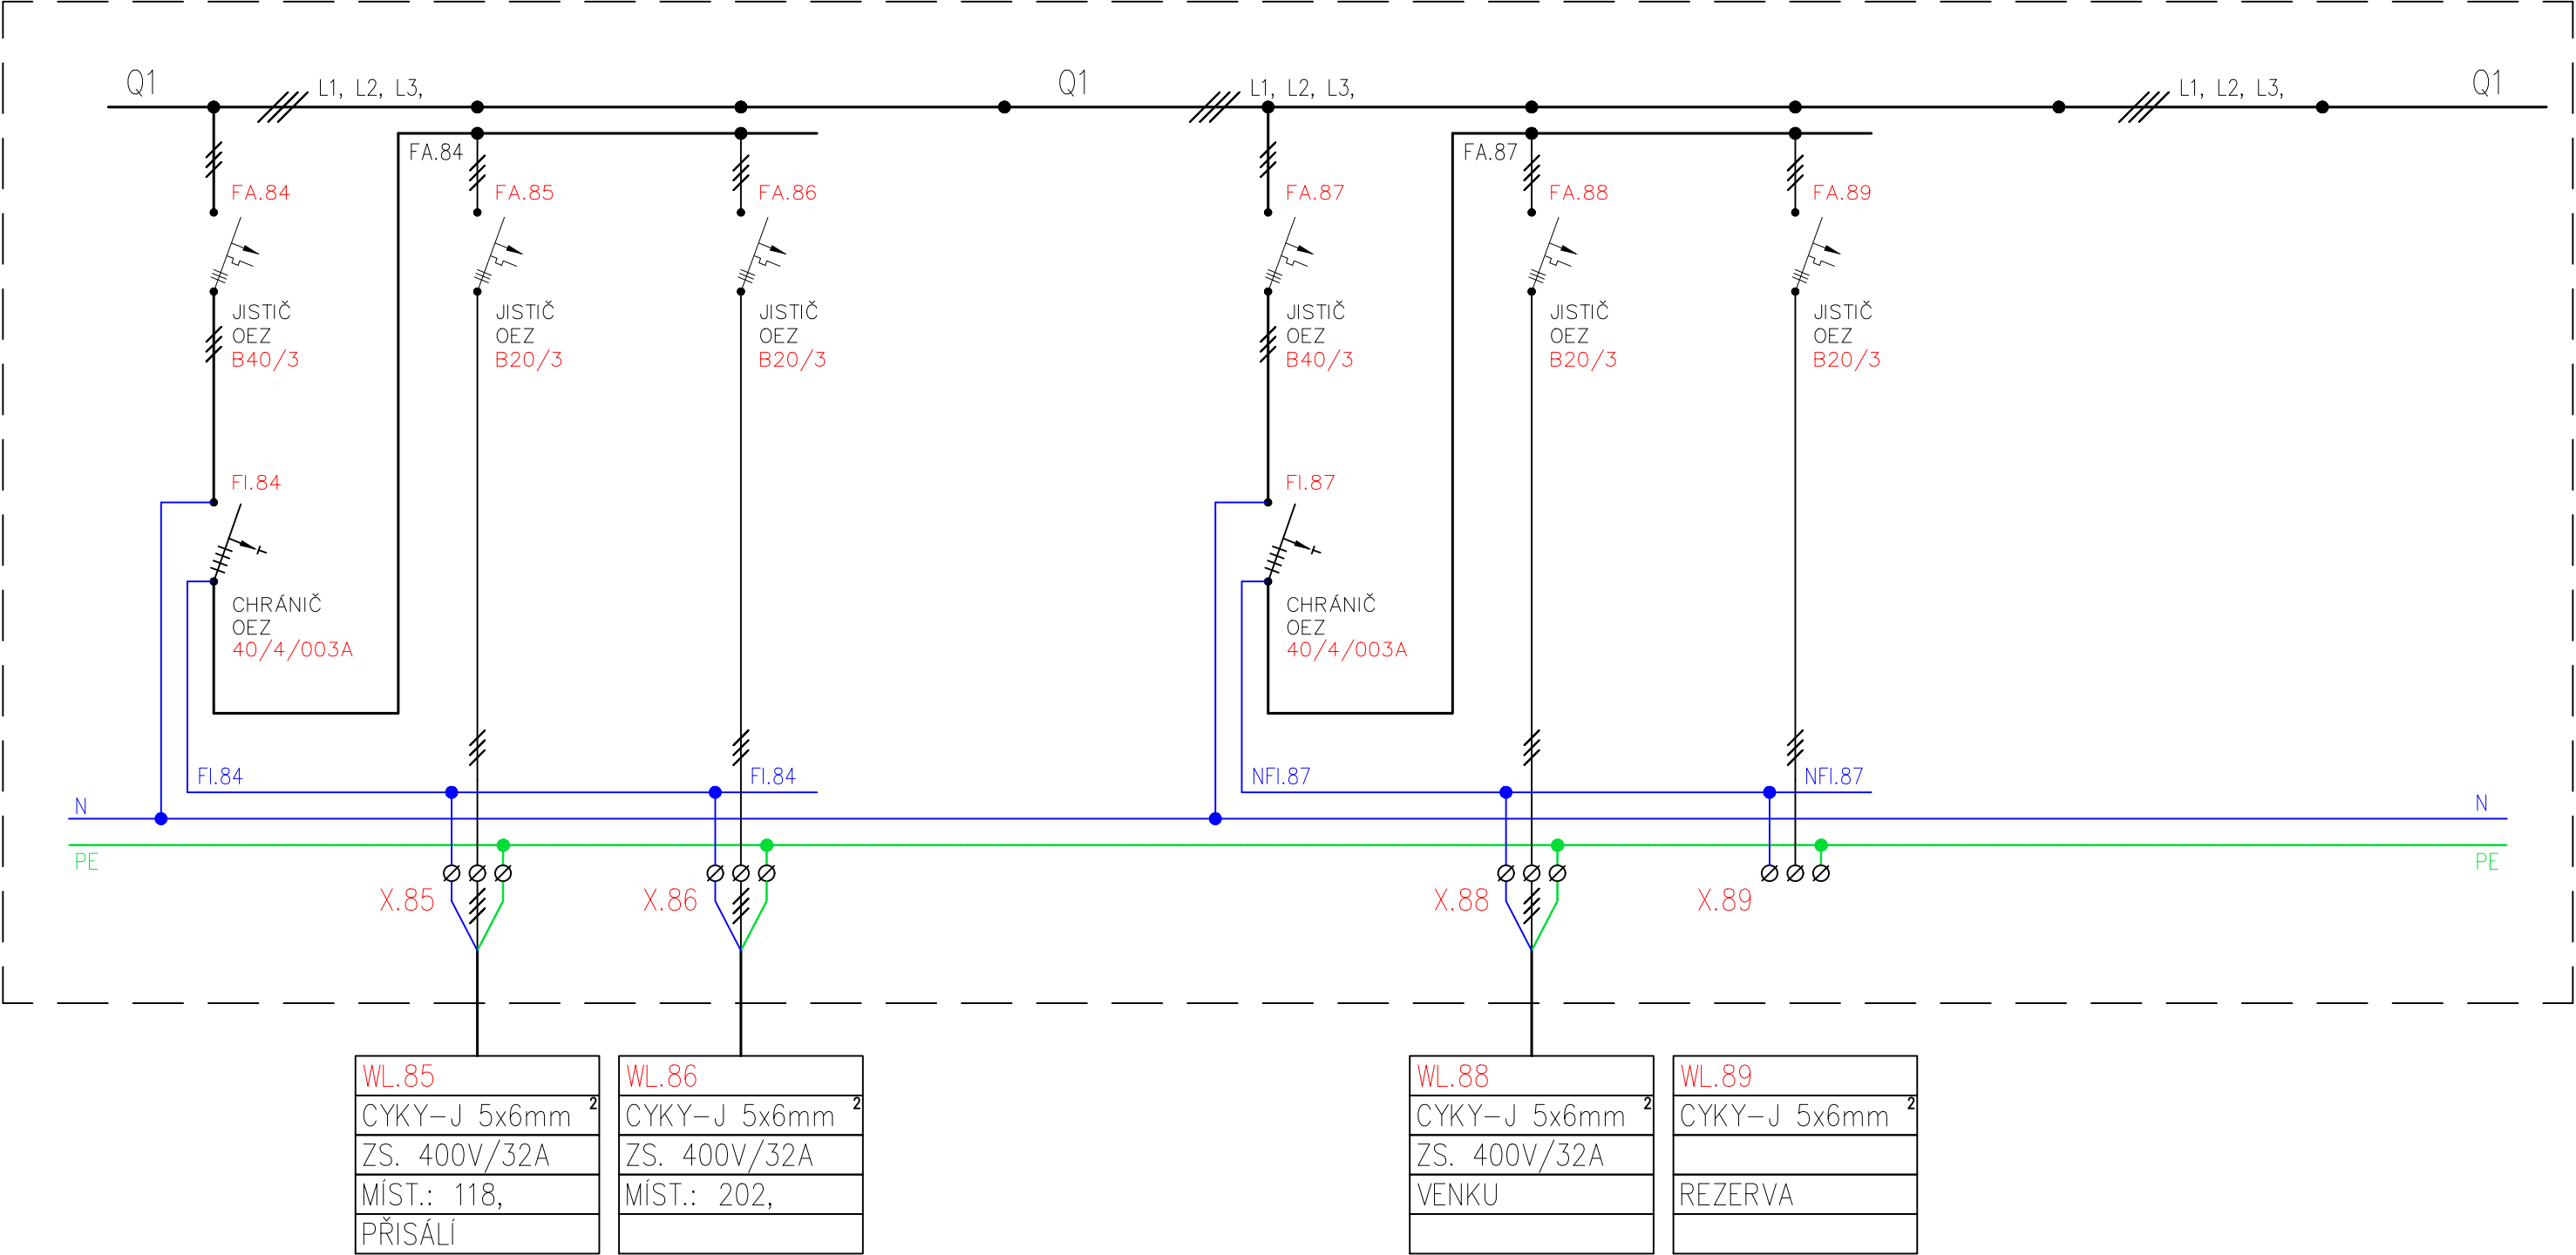

|   |                                  |                                  |  |
|---|----------------------------------|----------------------------------|--|
| Vypracoval<br>JSK s.r.o.                                                                               | Zodp. projektant<br>Jan Vojtíšek | Tech. kontrola<br>Josef Pospíšil |  |
| Kreslil<br>Jan Koblka                                                                                  |                                  |                                  |  |
| Investor<br>Město Moravská Třebová                                                                     | formát A3                        |                                  |  |
| Akce<br>k.ú.Boršov u Moravské Třebové parc.č.st.230<br>Kulturně kreativní centrum<br>Moravskotřebovska | datum 7/2024                     |                                  |  |
|   | účel PD                          |                                  |  |
|   | č. zakázky 98-22                 |                                  |  |
|   | č. kopie z028-23                 |                                  |  |
|   | archivní č. ver_A                |                                  |  |
| Obsah výkresu<br>ROZVADĚČ – RH ( 21 / 24)                                                              | Měřítko<br>N                     | Č. výkresu<br>D.405              |  |

ROZVADĚČ: RH

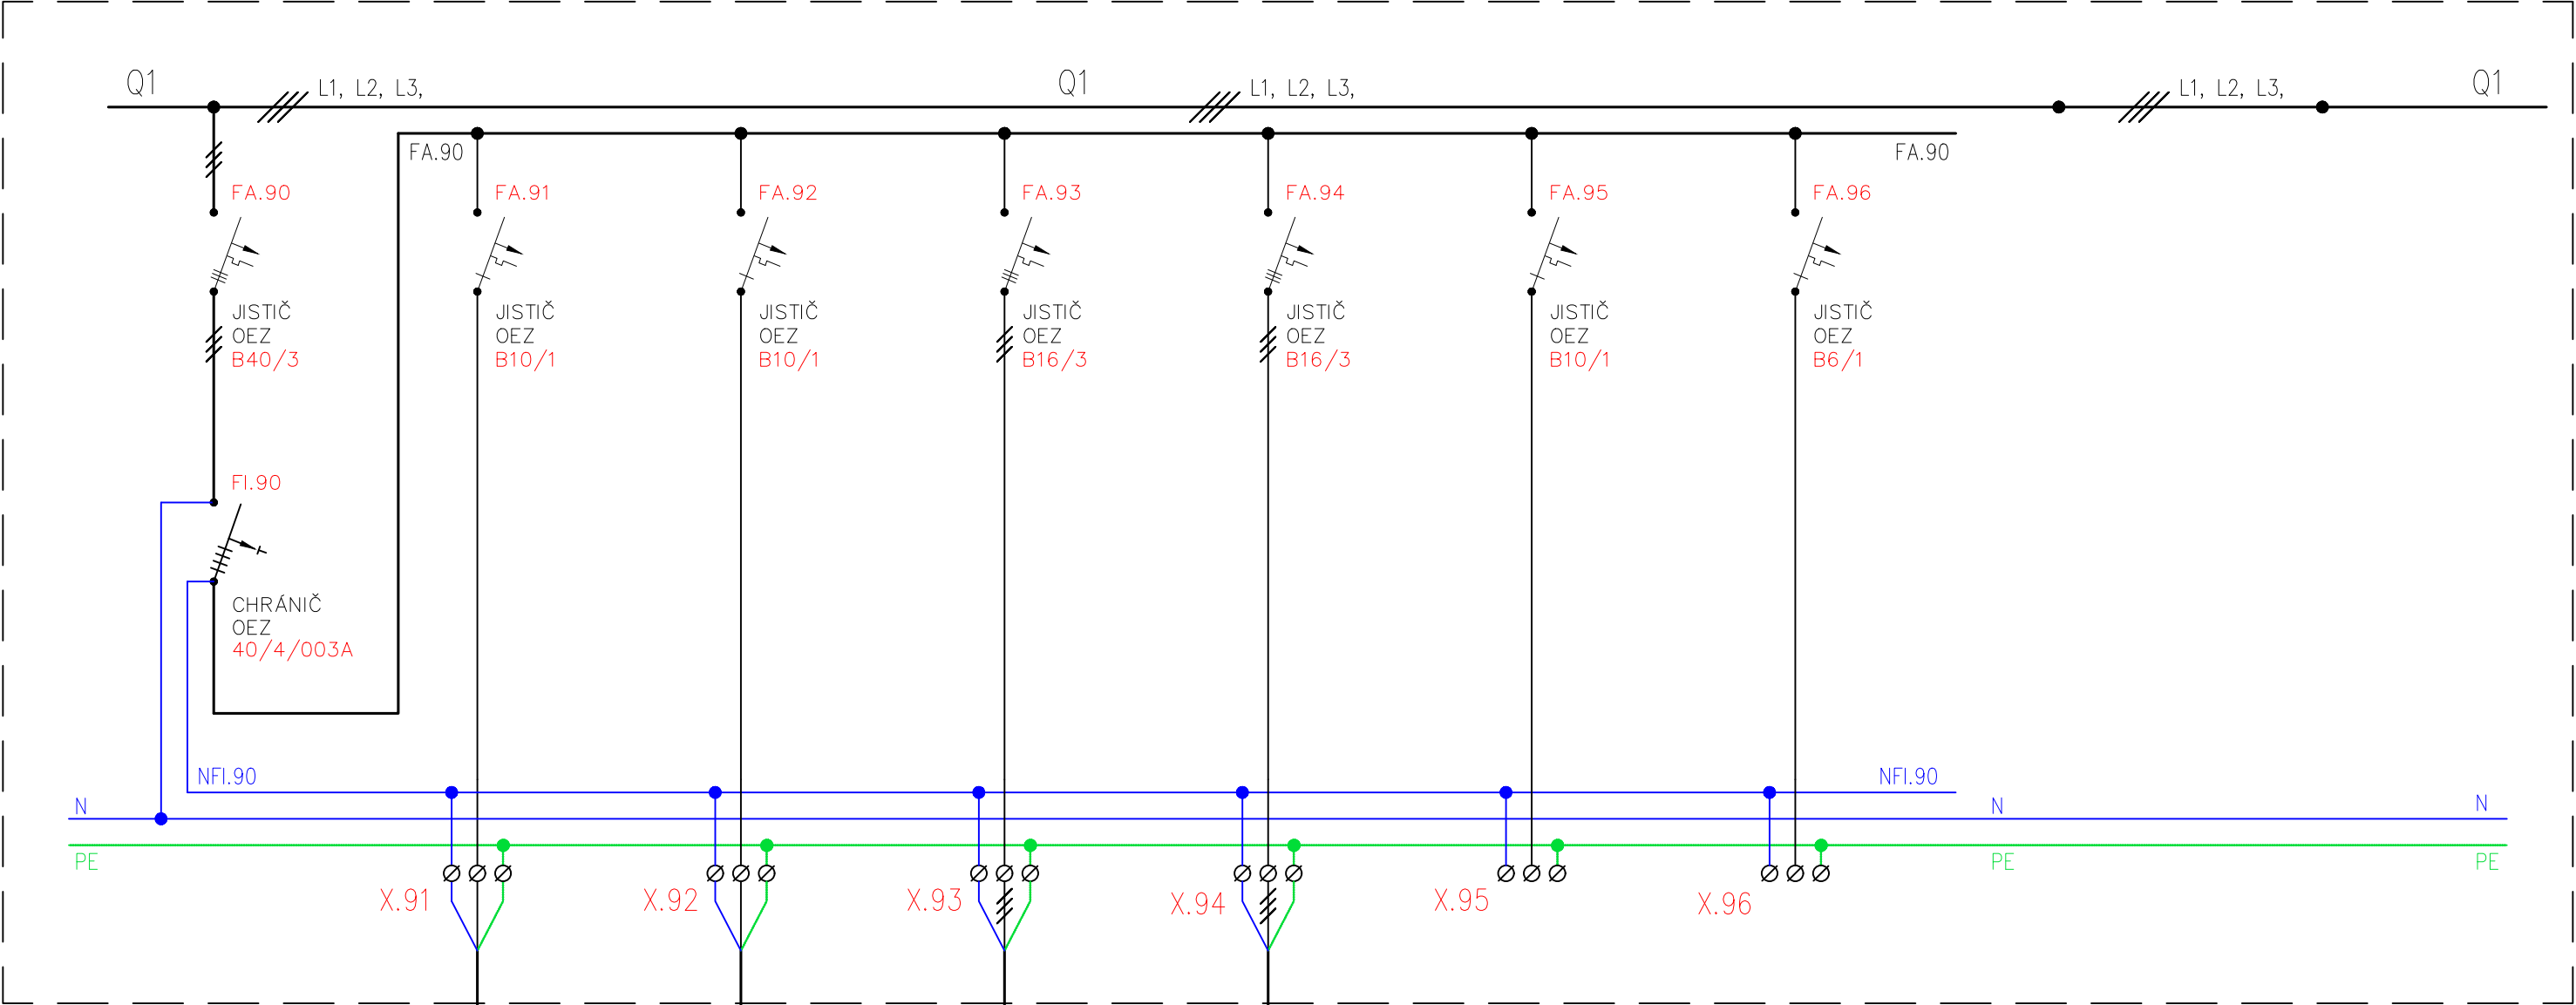

|                             |
|-----------------------------|
| WL.91                       |
| CYKY-J 5x1,5mm <sup>2</sup> |
| VÝVOD 230VAC                |
| MÍST.: 109,110,112,113,     |
| VENTILÁTORY-WC              |

|                             |
|-----------------------------|
| WL.92                       |
| CYKY-J 3x1,5mm <sup>2</sup> |
| VÝVOD 230VAC                |
| MÍST.: 110,                 |
| TRAFO PISOÁRY               |

|                             |
|-----------------------------|
| WL.93                       |
| CYKY-J 5x2,5mm <sup>2</sup> |
| VÝVOD 400VAC                |
| MÍST.: 103-KUCH.            |
| FRITÉZA                     |


|                             |
|-----------------------------|
| WL.94                       |
| CYKY-J 5x2,5mm <sup>2</sup> |
| VÝVOD 400VAC                |
| MÍST.: 103-KUCH.            |
| TROUBA                      |

|                             |
|-----------------------------|
| X.95                        |
| CYKY-J 3x1,5mm <sup>2</sup> |
| REZERVA                     |
|                             |

|                             |
|-----------------------------|
| WL.96                       |
| CYKY-J 3x1,5mm <sup>2</sup> |
| REZERVA                     |
|                             |

|   |                                  |                                  |             |         |
|---|----------------------------------|----------------------------------|-------------|---------|
| Vypracoval<br>JSK s.r.o.                                                                               | Zodp. projektant<br>Jan Vojtíšek | Tech. kontrola<br>Josef Pospíšil |             |         |
| Kreslil<br>Jan Kobyłka                                                                                 |                                  |                                  |             |         |
| Investor<br>Město Moravská Třebová                                                                     |                                  |                                  | formát      | A3      |
| Akce<br>k.ú.Boršov u Moravské Třebové parc.č.st.230<br>Kulturně kreativní centrum<br>Moravskotřebovska |                                  |                                  | datum       | 7/2024  |
|   |                                  |                                  | účel        | PD      |
|   |                                  |                                  | č. zakázky  | 98-22   |
|   |                                  |                                  | č. kopie    | z028-23 |
| Obsah výkresu<br>ROZVADĚČ – RH ( 22 / 24)                                                              |                                  |                                  | archivní č. | ver_A   |
|   |                                  |                                  | Měřítko     | N       |
|   |                                  |                                  | Č. výkresu  | D.405   |

ROZVADĚČ: RH

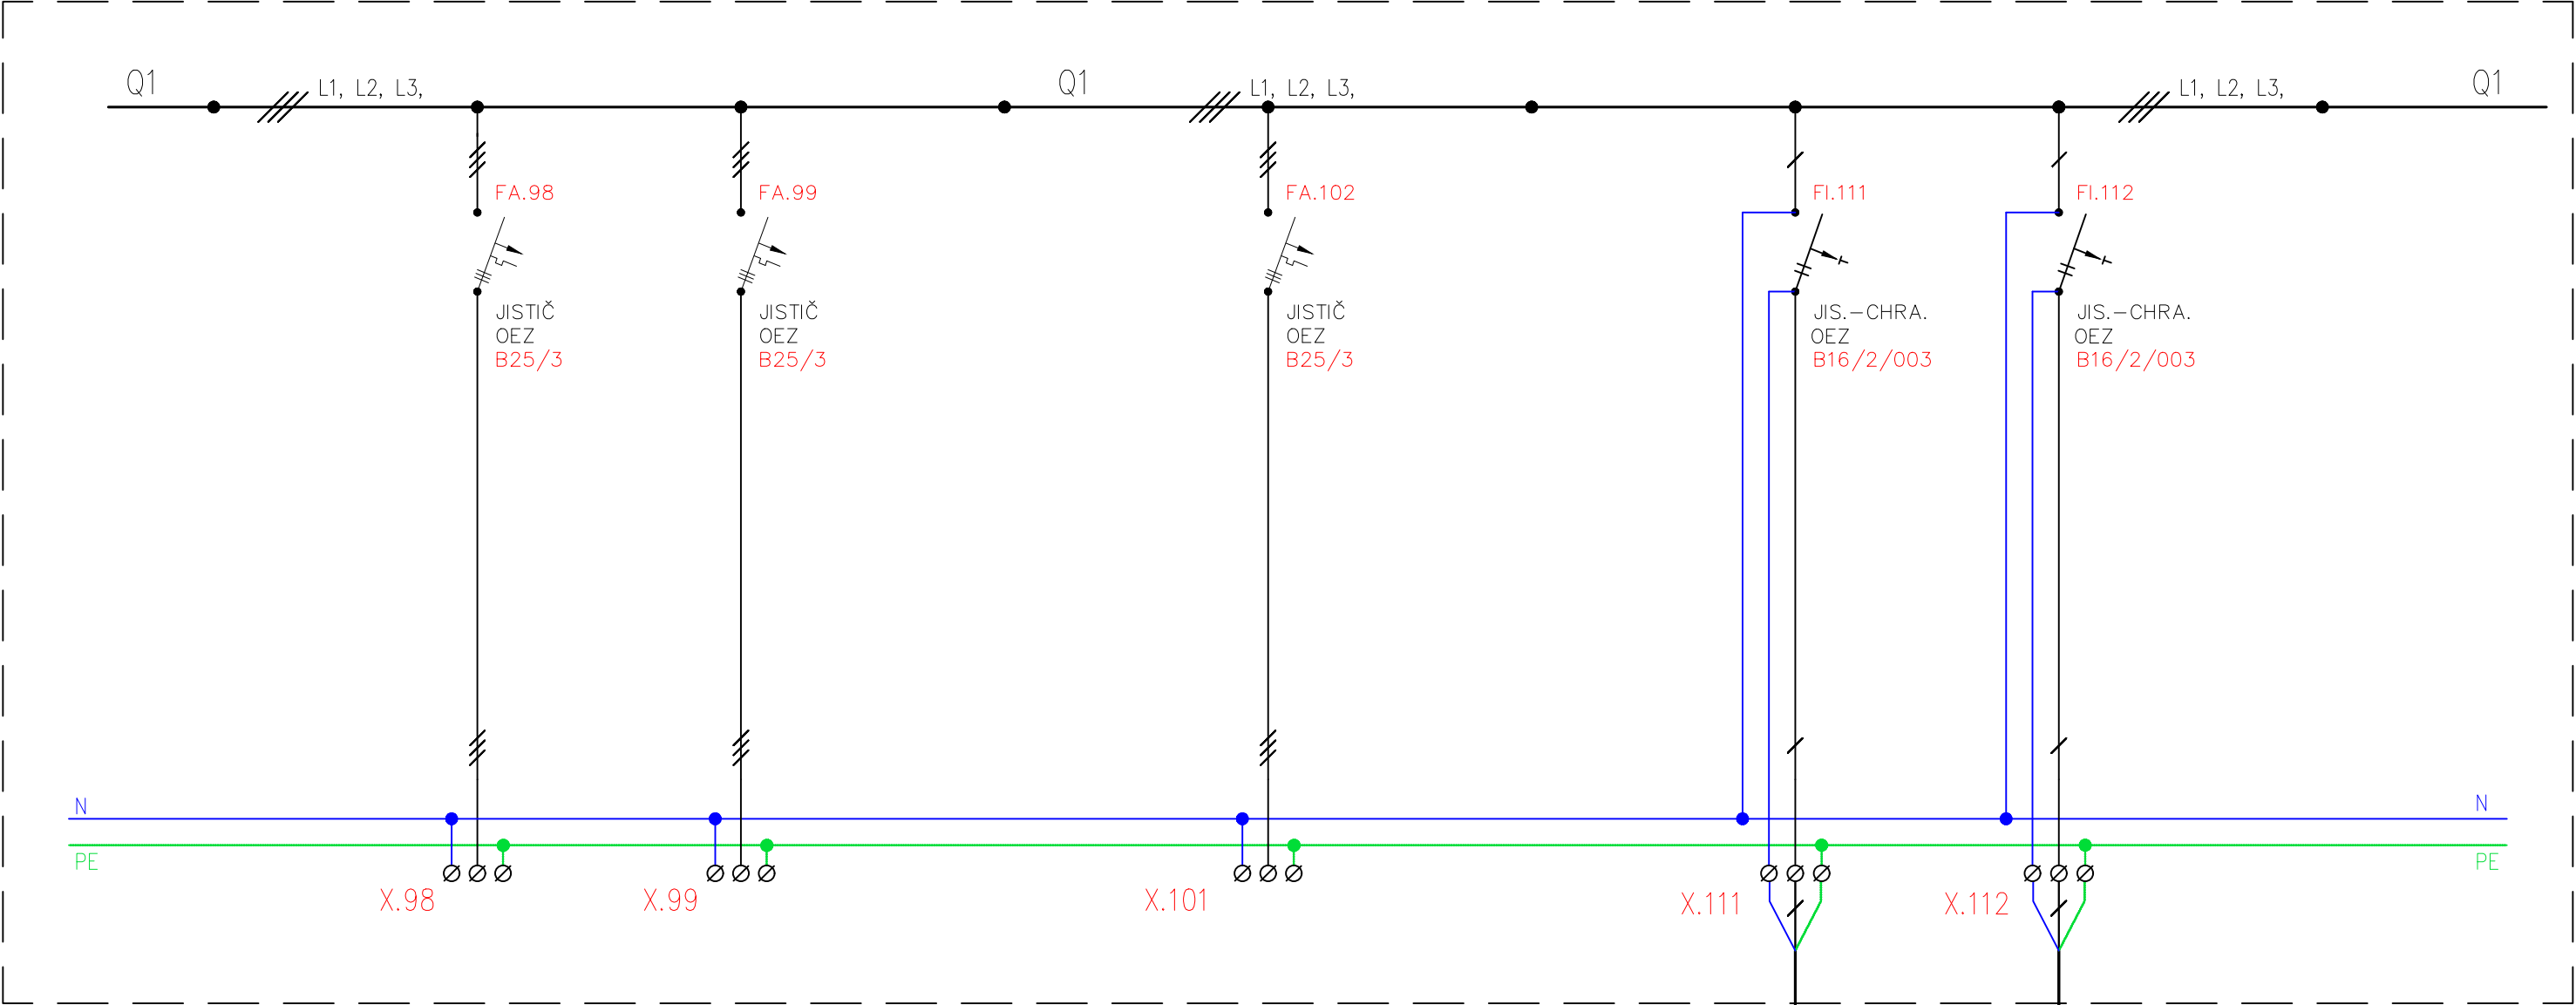

|                            |                            |
|----------------------------|----------------------------|
| WL.98                      | WL.98                      |
| CYKY-J 5x10mm <sup>2</sup> | CYKY-J 5x10mm <sup>2</sup> |
| REZERVA                    | REZERVA                    |
| NABÍJEČKA                  | NABÍJEČKA                  |
| ELEKTROMOBILŮ 1.           | ELEKTROMOBILŮ 2.           |

|                            |
|----------------------------|
| WL.101                     |
| CYKY-J 5x10mm <sup>2</sup> |
| REZERVA                    |
| FVE                        |
|                            |

|                             |                             |
|-----------------------------|-----------------------------|
| WL.111                      | WL.112                      |
| CYKY-J 3x2,5mm <sup>2</sup> | CYKY-J 3x1,5mm <sup>2</sup> |
| VÝVOD 230VAC                | VÝVOD 230VAC                |
| MÍST.: 120,                 | MÍST.: 102,                 |
| PODIUM                      | ÚSTŘEDNA EZS                |
|                             | ŠATNA (STROP)               |

|   |                                  |                                  |  |
|---|----------------------------------|----------------------------------|--|
| Vypracoval<br>JSK s.r.o.                                                                               | Zodp. projektant<br>Jan Vojtíšek | Tech. kontrola<br>Josef Pospíšil |  |
| Kreslil<br>Jan Kobyłka                                                                                 |                                  |                                  |  |
| Investor<br>Město Moravská Třebová                                                                     | formát A3                        |                                  |  |
| Akce<br>k.ú.Boršov u Moravské Třebové parc.č.st.230<br>Kulturně kreativní centrum<br>Moravskotřebovska | datum 7/2024                     |                                  |  |
|   | účel PD                          |                                  |  |
|   | č. zakázky 98-22                 |                                  |  |
|   | č. kopie z028-23                 |                                  |  |
| Obsah výkresu<br>ROZVADĚČ – RH ( 23 / 24)                                                              | archivní č. ver_A                |                                  |  |
|   | Měřítko N                        | Č. výkresu D.405                 |  |

|   |                                  |                                  |              |                     |
|---|----------------------------------|----------------------------------|--------------|---------------------|
| Vypracoval<br>JSK s.r.o.                                                                               | Zodp. projektant<br>Jan Vojtíšek | Tech. kontrola<br>Josef Pospíšil |              |                     |
| Kreslil<br>Jan Kobyłka                                                                                 |                                  |                                  |              |                     |
| Investor<br>Město Moravská Třebová                                                                     |                                  |                                  | formát       | A3                  |
| Akce<br>k.ú.Boršov u Moravské Třebové parc.č.st.230<br>Kulturně kreativní centrum<br>Moravskotřebovska |                                  |                                  | datum        | 7/2024              |
|   |                                  |                                  | účel         | PD                  |
|   |                                  |                                  | č. zakázky   | 98–22               |
|   |                                  |                                  | č. kopie     | z028–23             |
|   |                                  |                                  | archivní č.  | ver_A               |
| Obsah výkresu<br>ROZVADĚČ – RH ( 24 / 24)                                                              |                                  |                                  | Měřítko<br>N | Č. výkresu<br>D.405 |