


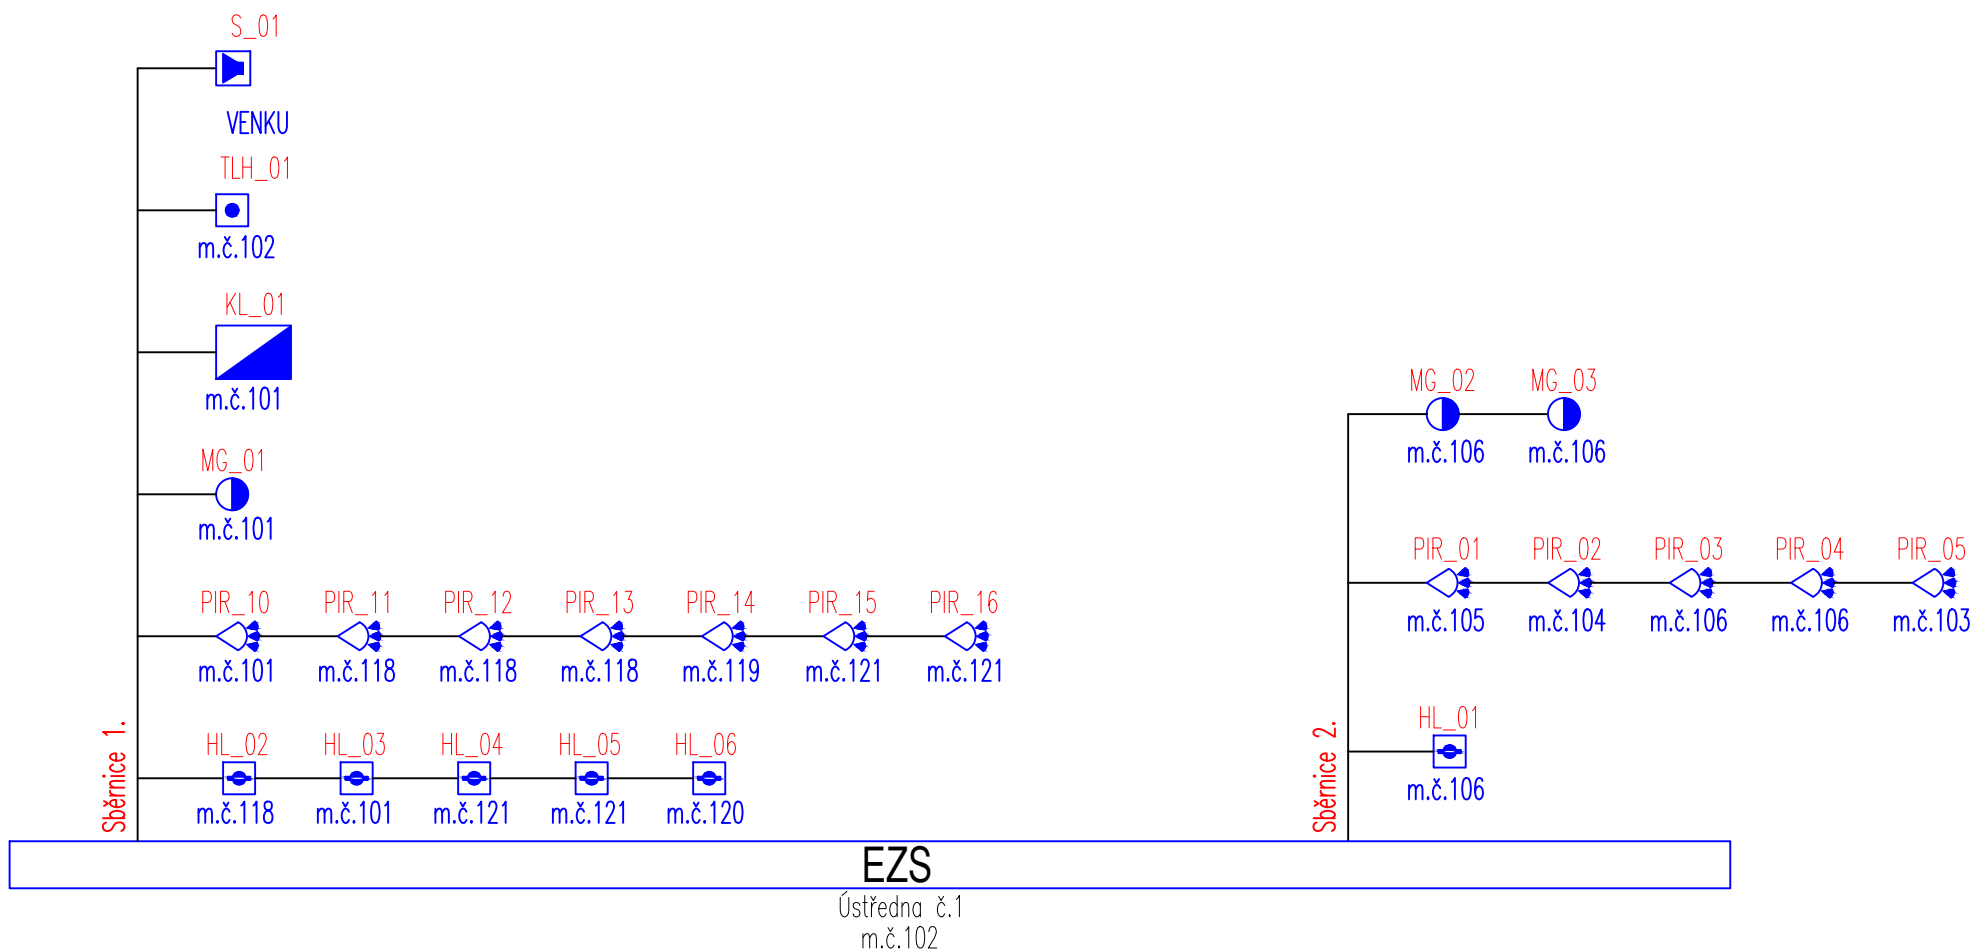

EZS Ústředna EZS

 Sběrníkový magnetický detektor otevření dveří nebo oken
(na vybraných místech nutná koordinace s dodavatelem oken)

 Klávesnice EZS

 Sběrníkový PIR detektor pohybu ECO s dosahem 12m

 Drátový kombinovaný detektor kouře a teplot se šířenou

 SÍRÉNA OPTICKO/AKUSTICKÁ – VENKOVNÍ

 opticko/kouřový hlásič na stropě

 opticko/kouřový hlásič na stropě

Vypracoval JSK s.r.o.	Zodp. projektant Jan Vojtíšek	Tech. kontrola Josef Pospíšil	
Kreslil Jan Kobyłka			
Investor Město Moravská Třebová			formát A4
Akce k.ú.Boršov u Moravské Třebové parc.č.st.230 Kulturně kreativní centrum Moravskotřebovská			datum 7/2024
			účel PD
			č. zakázky 98–22
			č. kopie z028–23
			archivní č. ver_A
Obsah výkresu SCHÉMA PZTS			Měřítko N
			Č. výkresu D.407