



POHLEDY 1.NP

MĚŘÍTKO 1:50


POHLED A

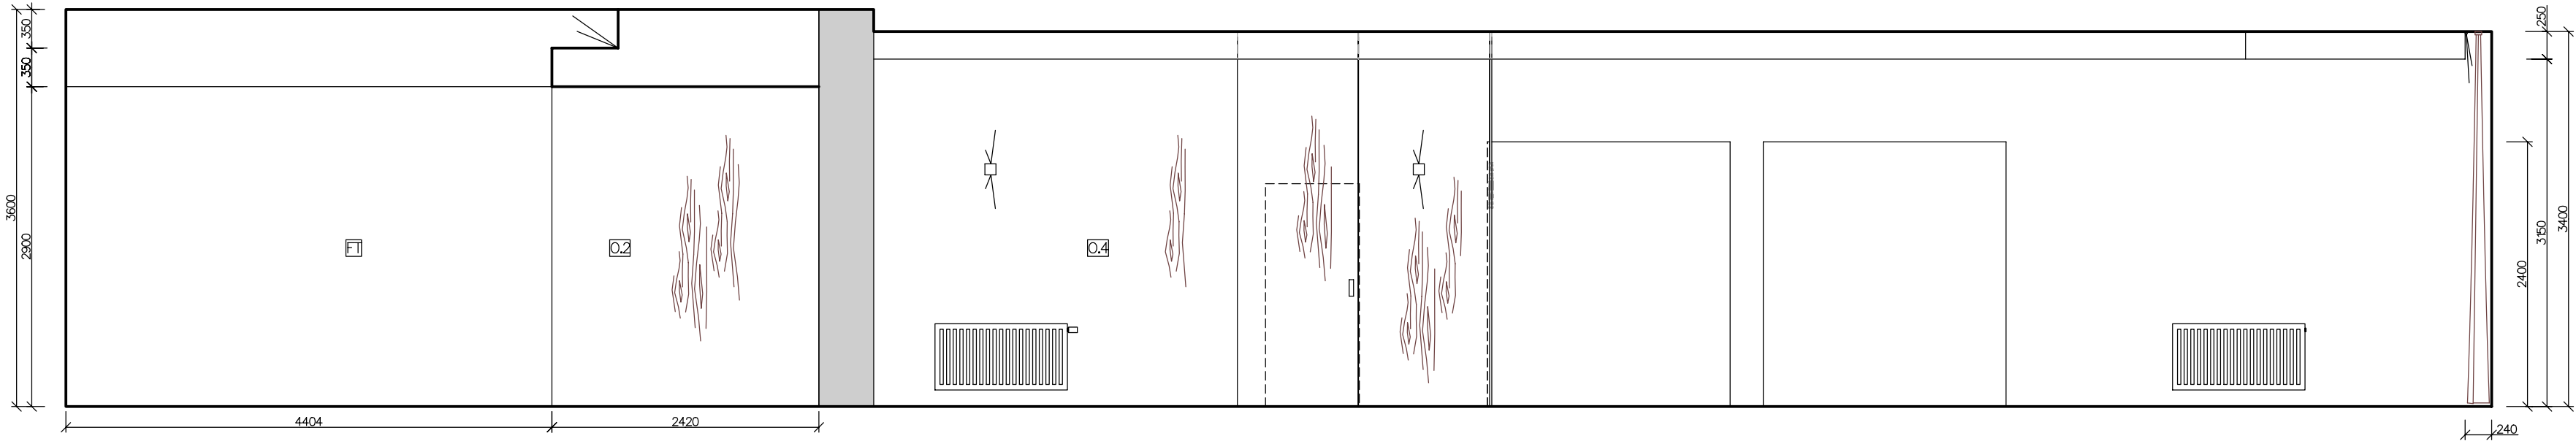

POHLED B

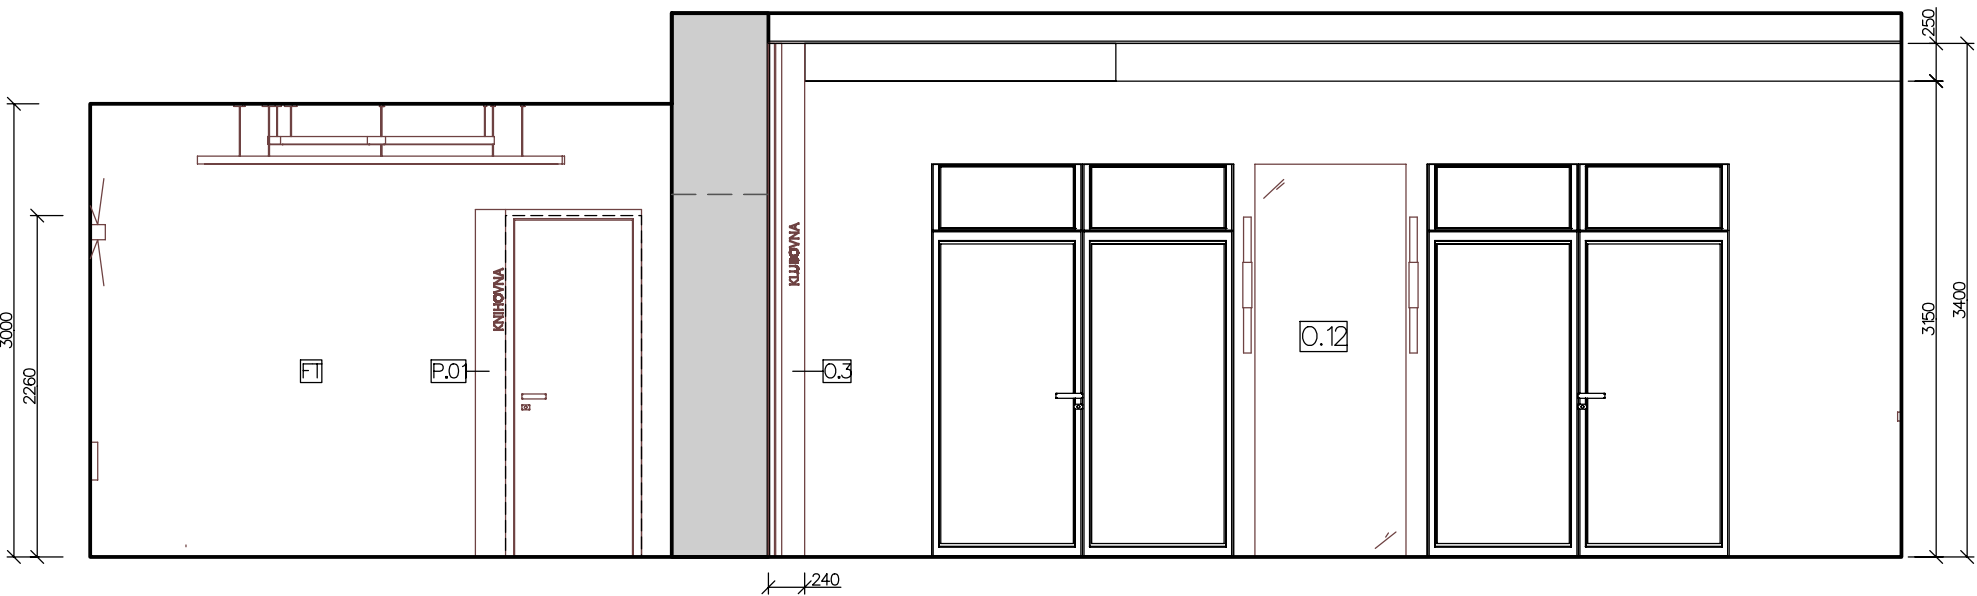

POHLED C

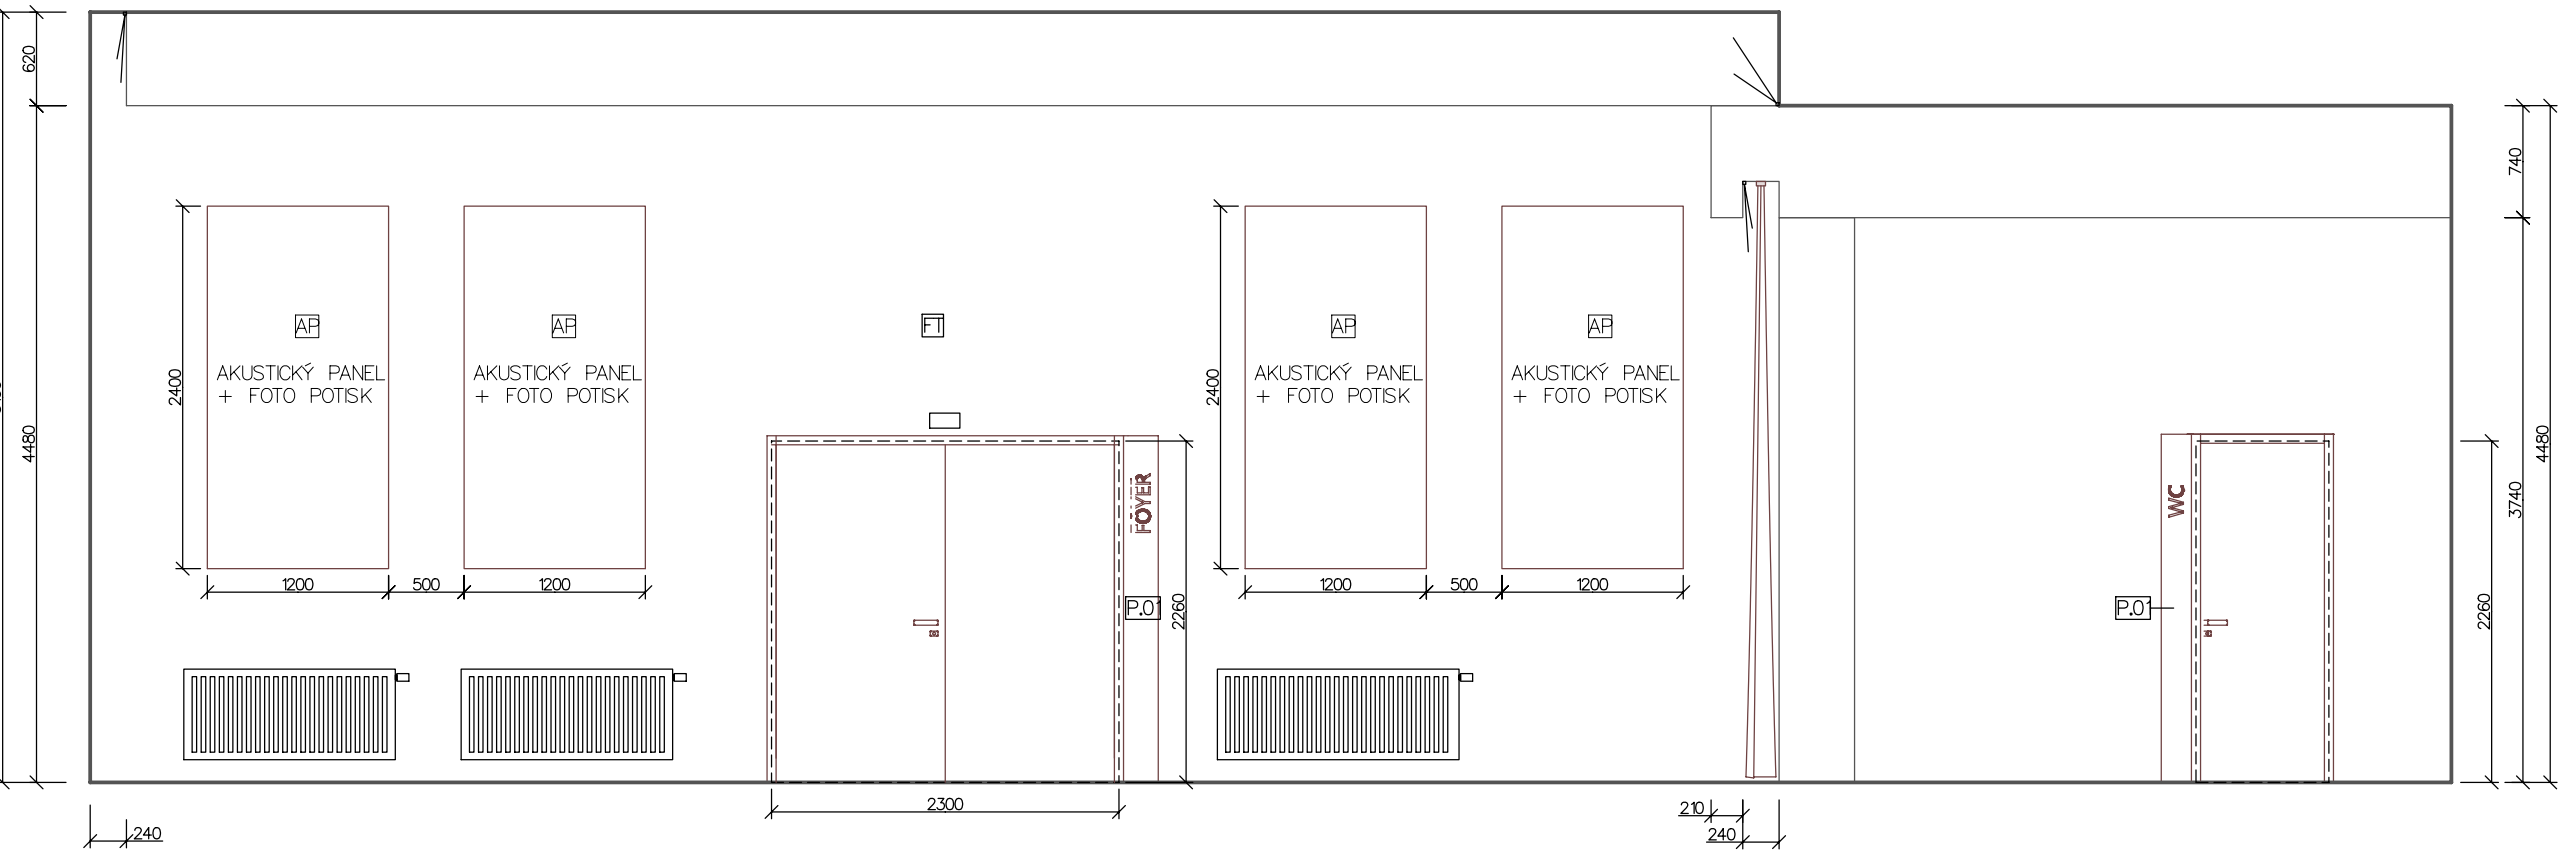

±0.000 = ÚROVEŇ ČISTÉ PODLAHY M.Č.101
±0.000 = 394,2 m.n.m. Bpv

VYPRACOVAL: DAVID BARTOŠ, DIS.	INVESTOR: MĚSTO MORAVSKÁ TŘEBOVÁ	STUPEŇ DOKUMENTACE: STUDIE
ZODPOVĚDNÝ PROJEKTANT:	MÍSTO STAVBY: k.ú. Moravská Třebová parc.č.st.230	DATUM: 10.07.2024
NÁZEV AKCE: KULTURNĚ KREATIVNÍ CENTRUM	VÝKRES: POHLEDY	FORMÁT: 4x A4
	ČÍSLO VÝKRESU: IN.05	MĚŘÍTKO: 1:50
		ČÍSLO PRÁCE: