


STUDIE INTERIÉRU



pro Místní knihovnu v Boršově

vypracovala:

Kristýna Škrabalová

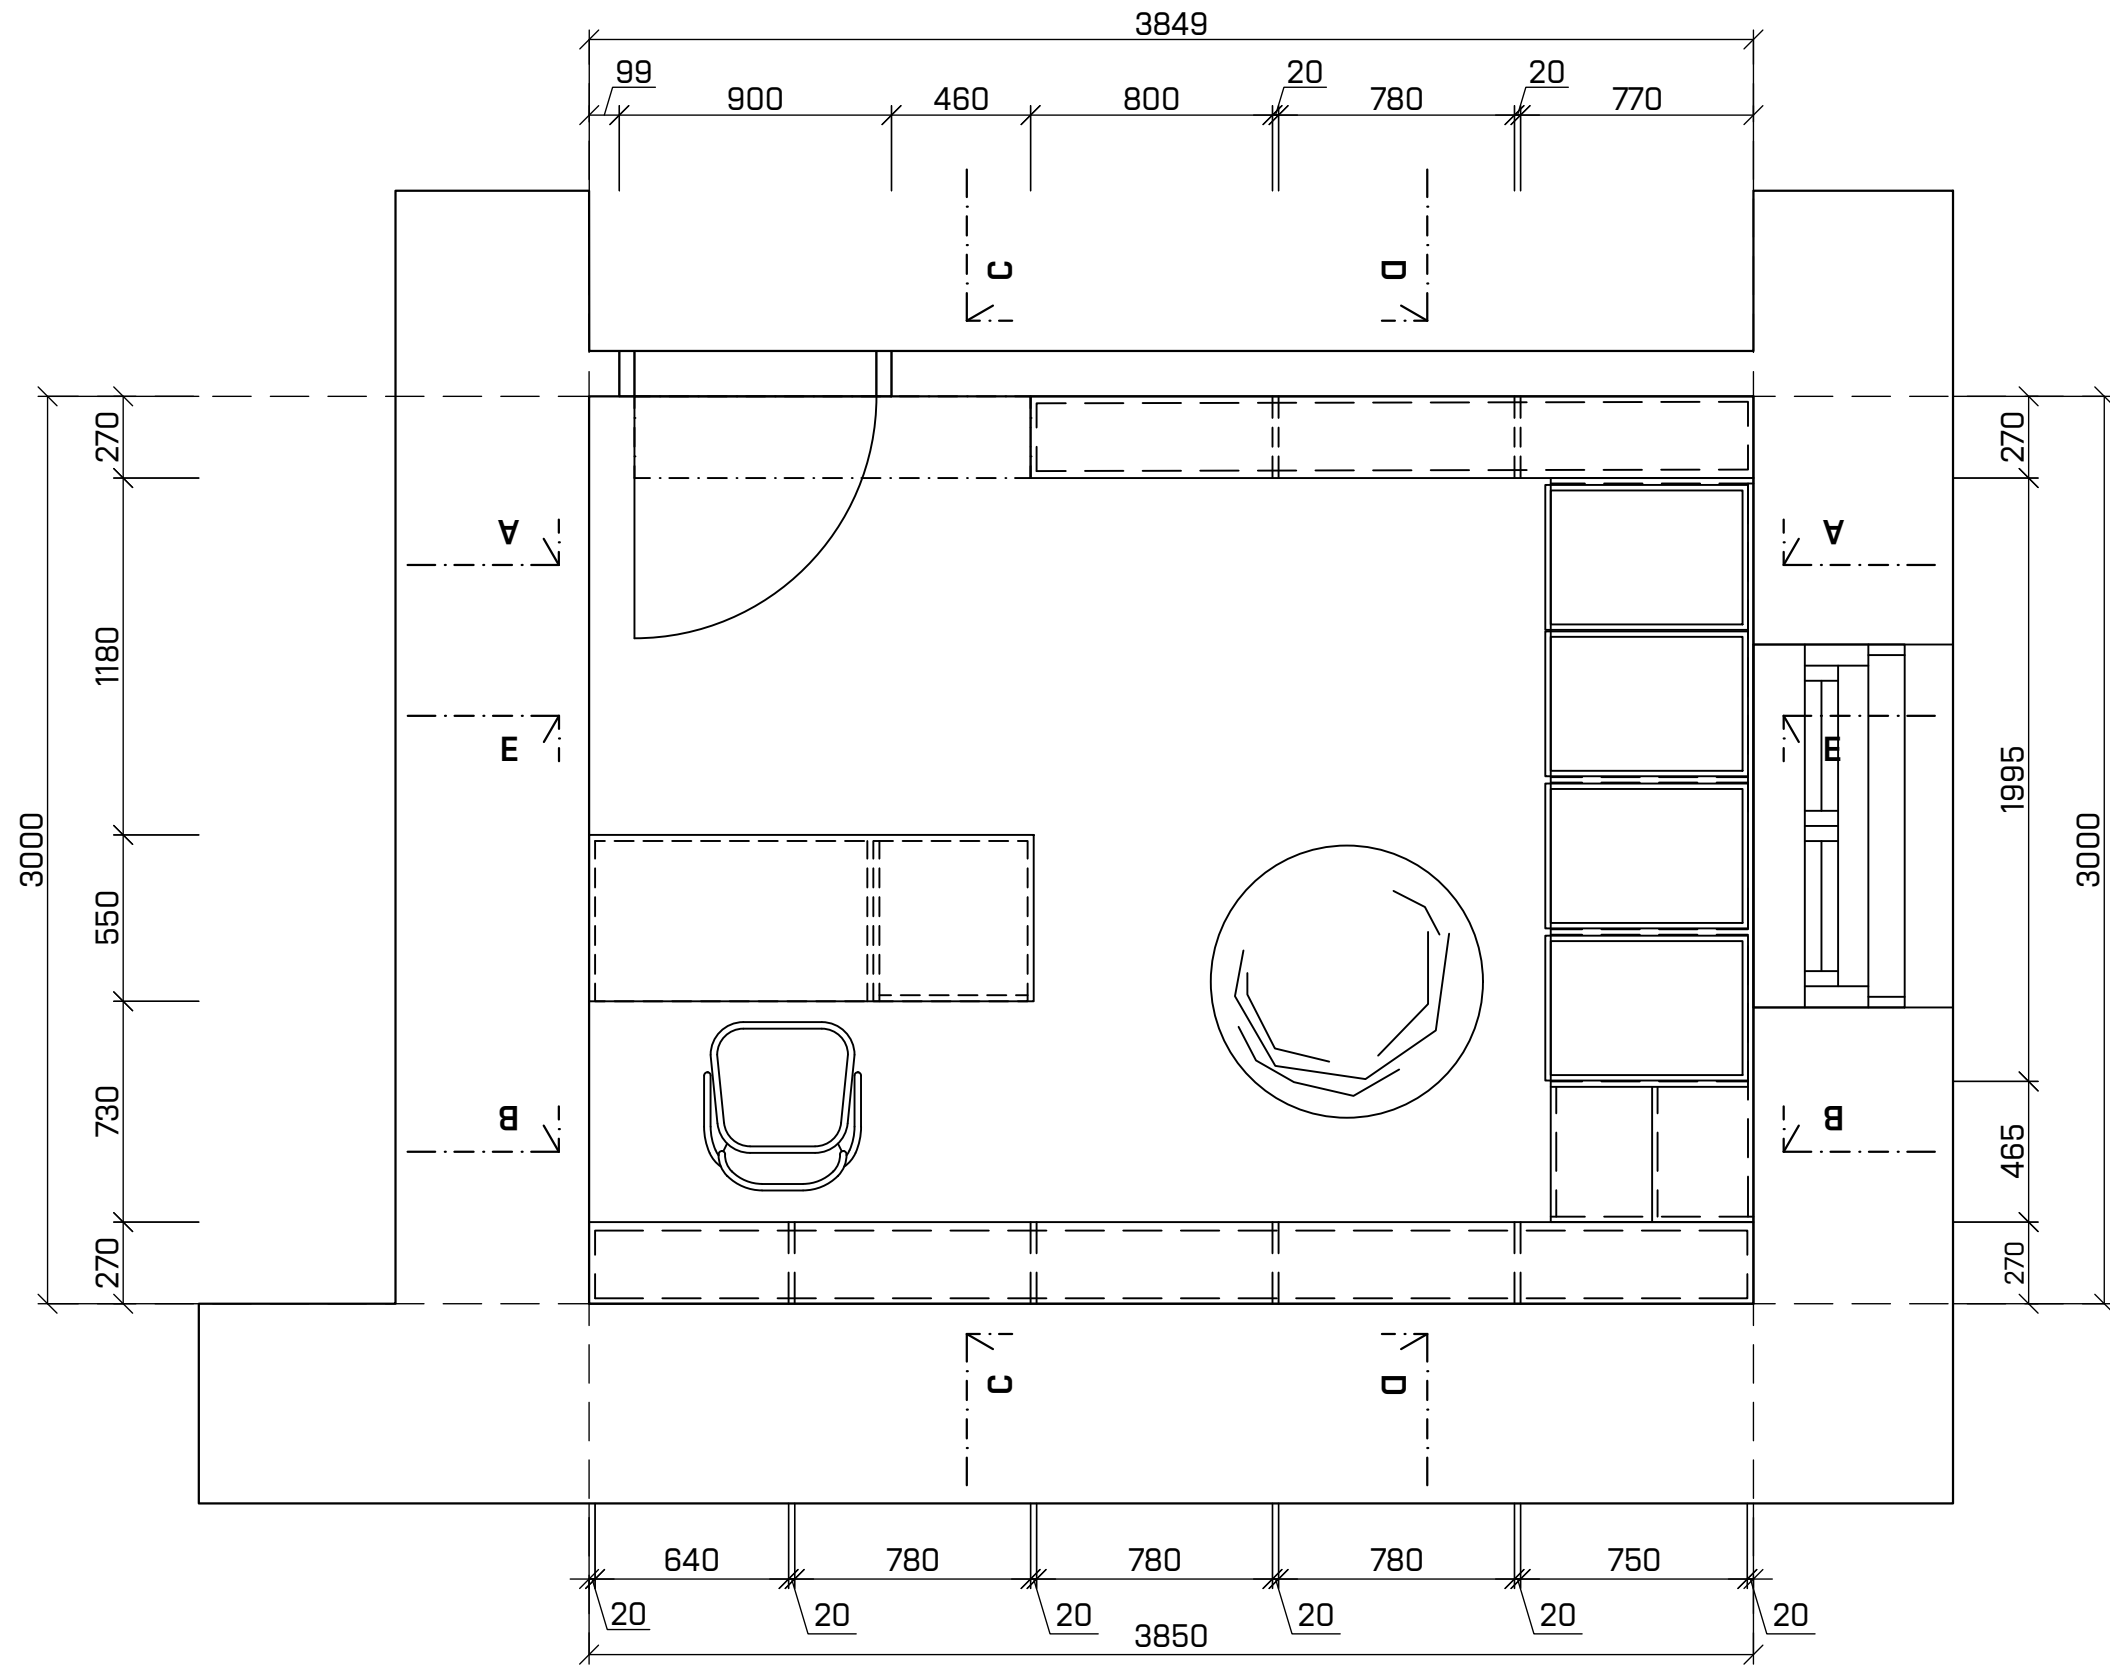


PROJEKT	
Studie interiéru knihovny	
INVESTOR	DATUM
Obec Boršov, Moravská Třebová 57101	3/2024
VYPRACOVALA	MÉRÍTKO
Kristýna Škrabalová	1:25
PŮDORYS	1

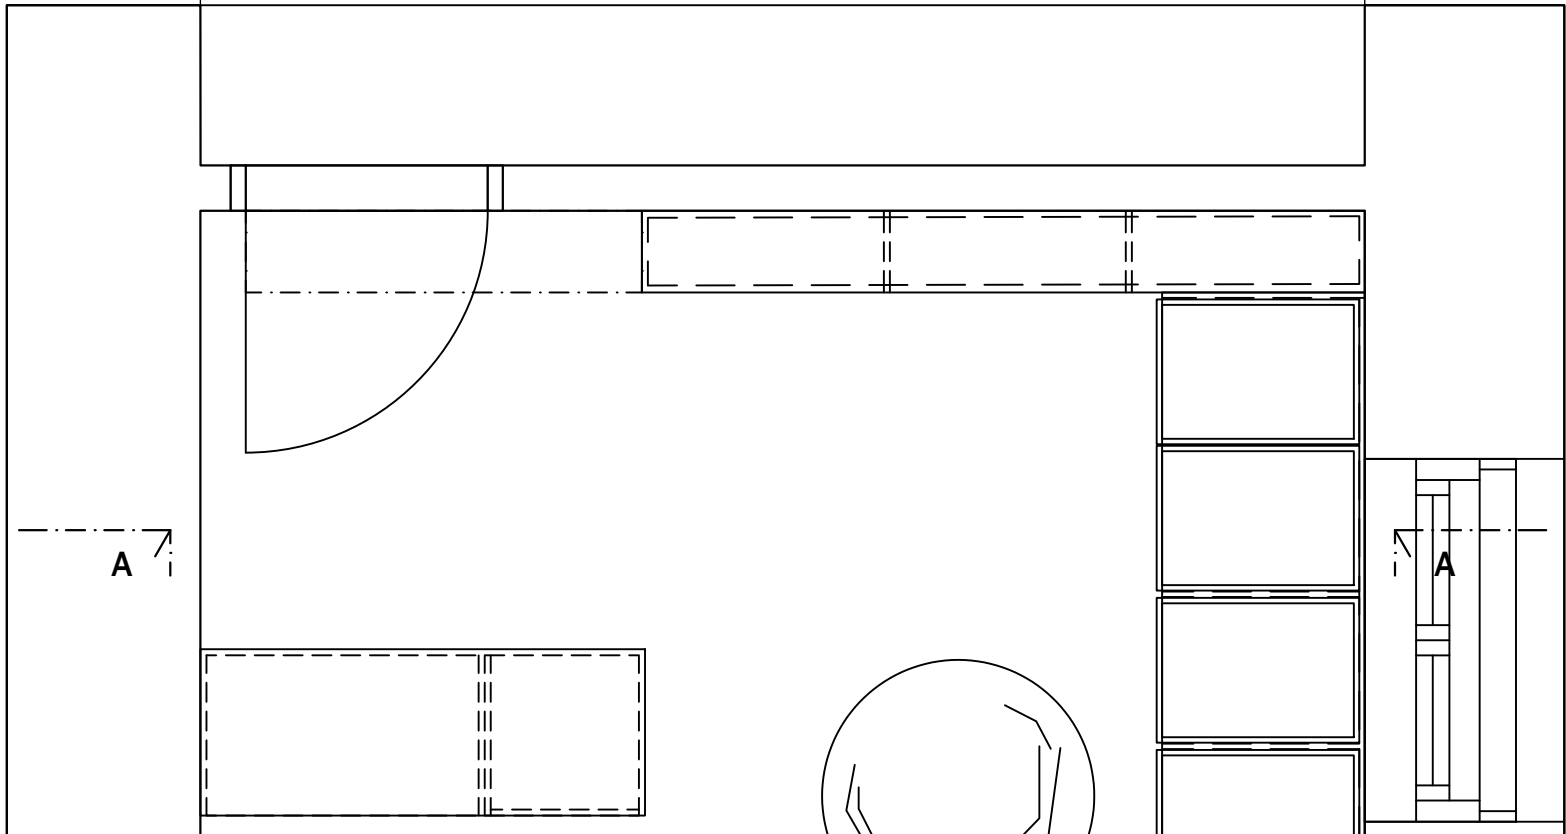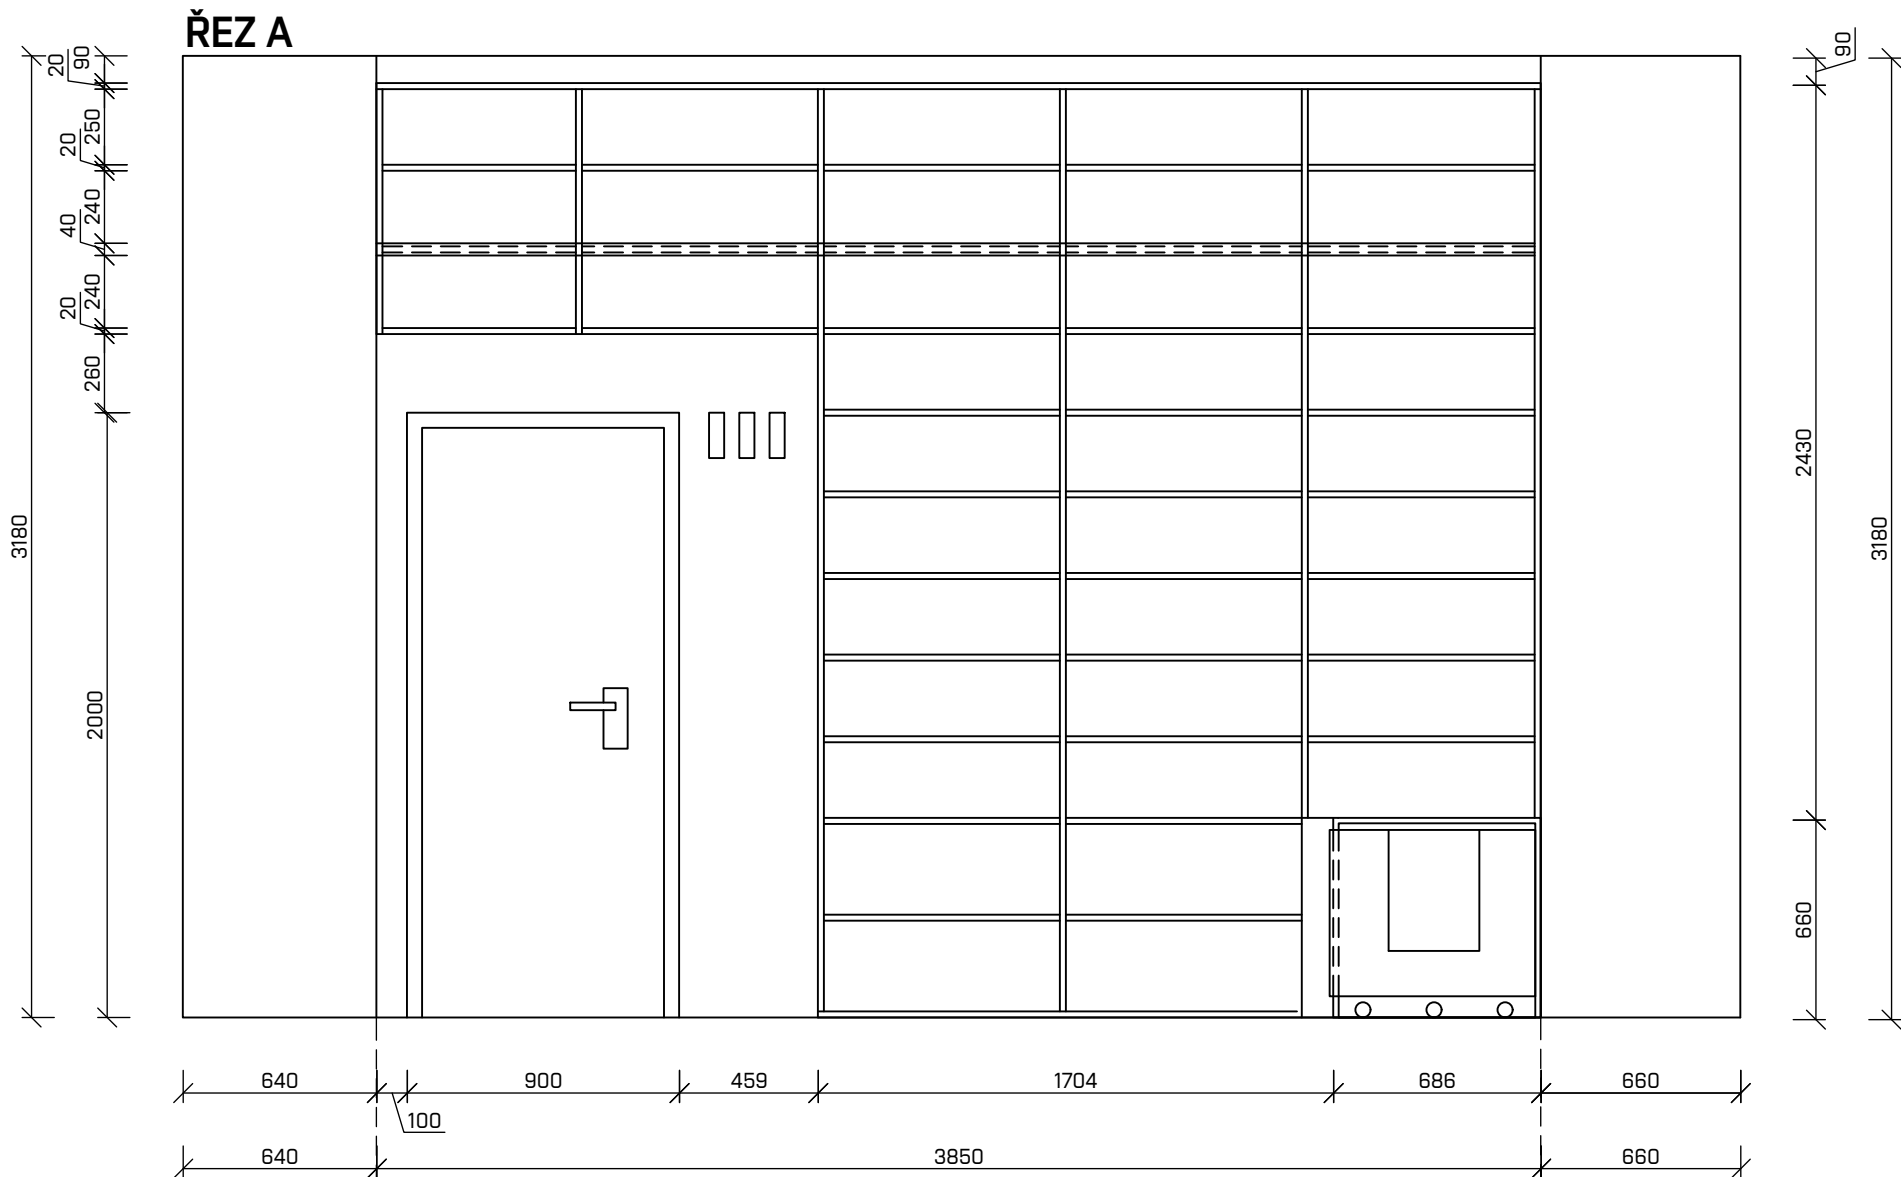



POZNÁMKA:

- přesné rozměry vestavěného nábytku je nutné ověřit odpovědným pracovníkem přímo na místě

PROJEKT	
Studie interiéru knihovny	
INVESTOR	DATUM
Obec Boršov, Moravská Třebová 57101	3/2024
VYPRACOVALA	MÉRITKO
Kristýna Škrabalová	1:25
PODÉLNÝ ŘEZ	2

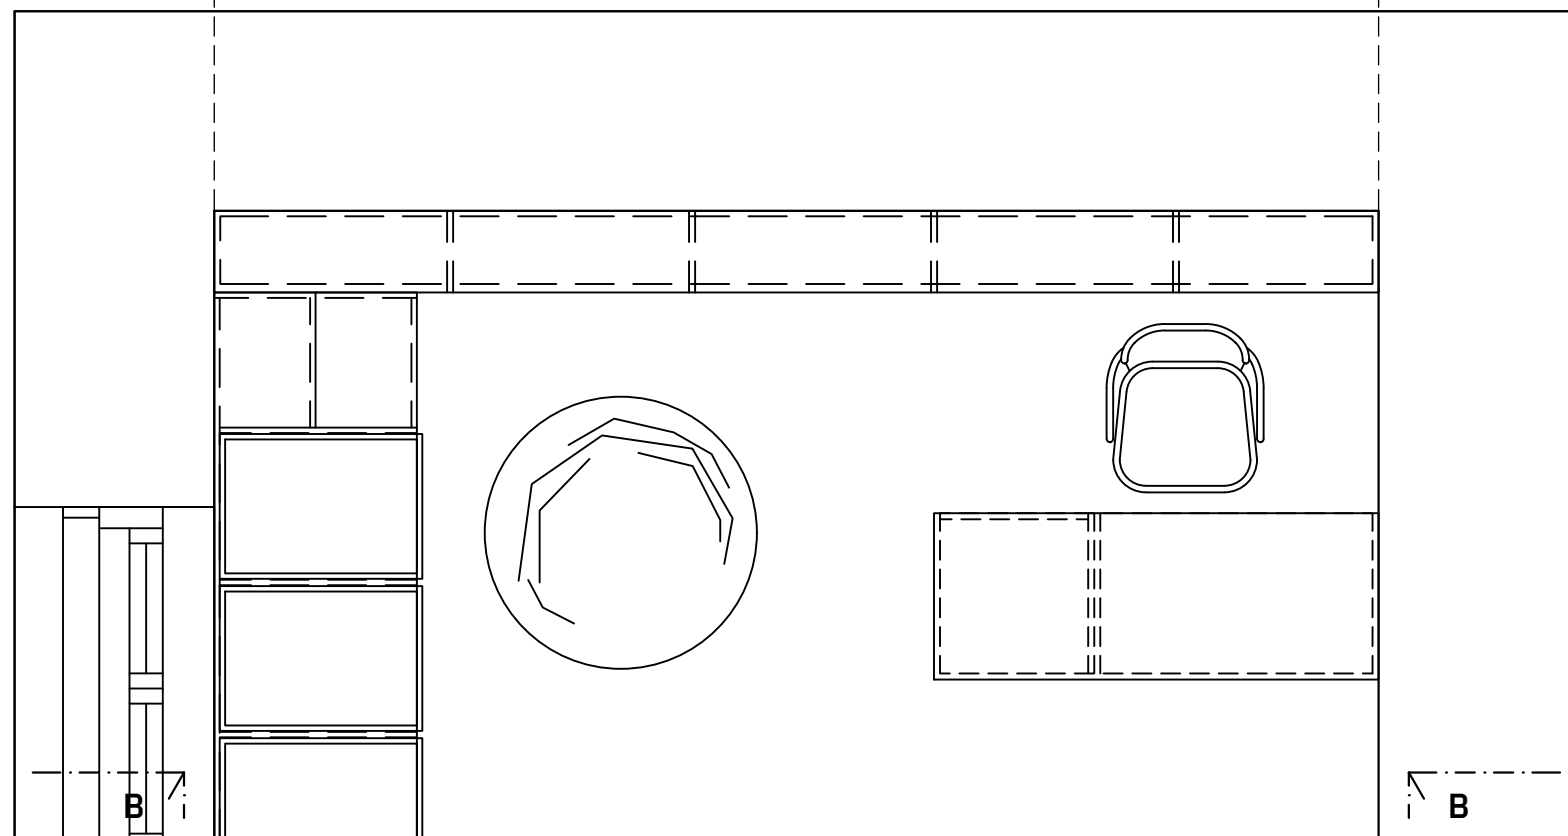[illegible]

PROJEKT	
Studie interiéru knihovny	
INVESTOR	DATUM
Obec Boršov, Moravská Třebová 57101	3/2024
VYPRACOVALA	MÉRITKO
Kristýna Škrabalová	1:25
PODÉLNÝ ŘEZ	3

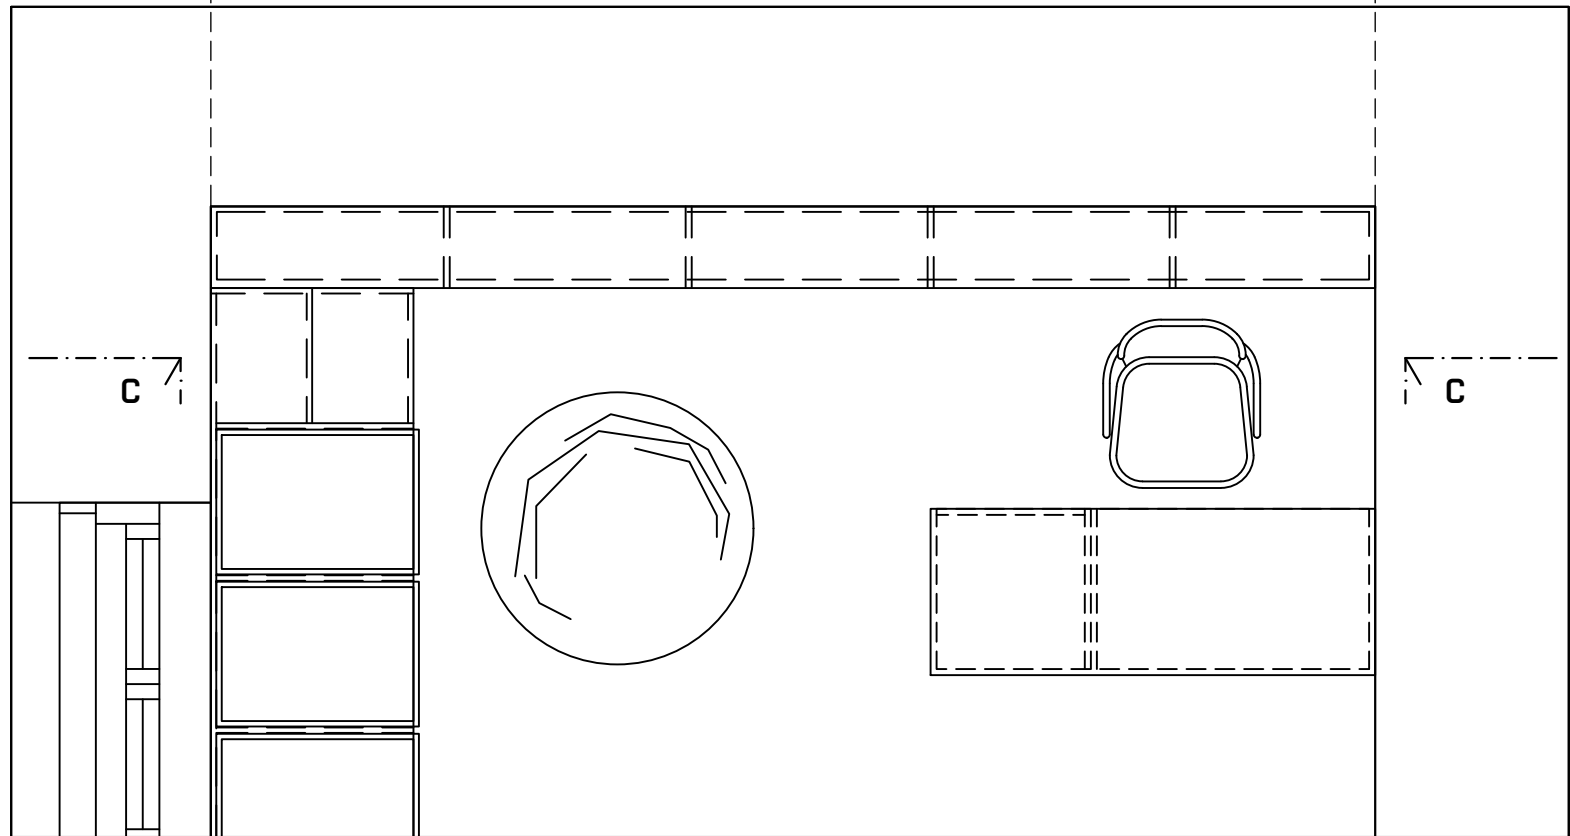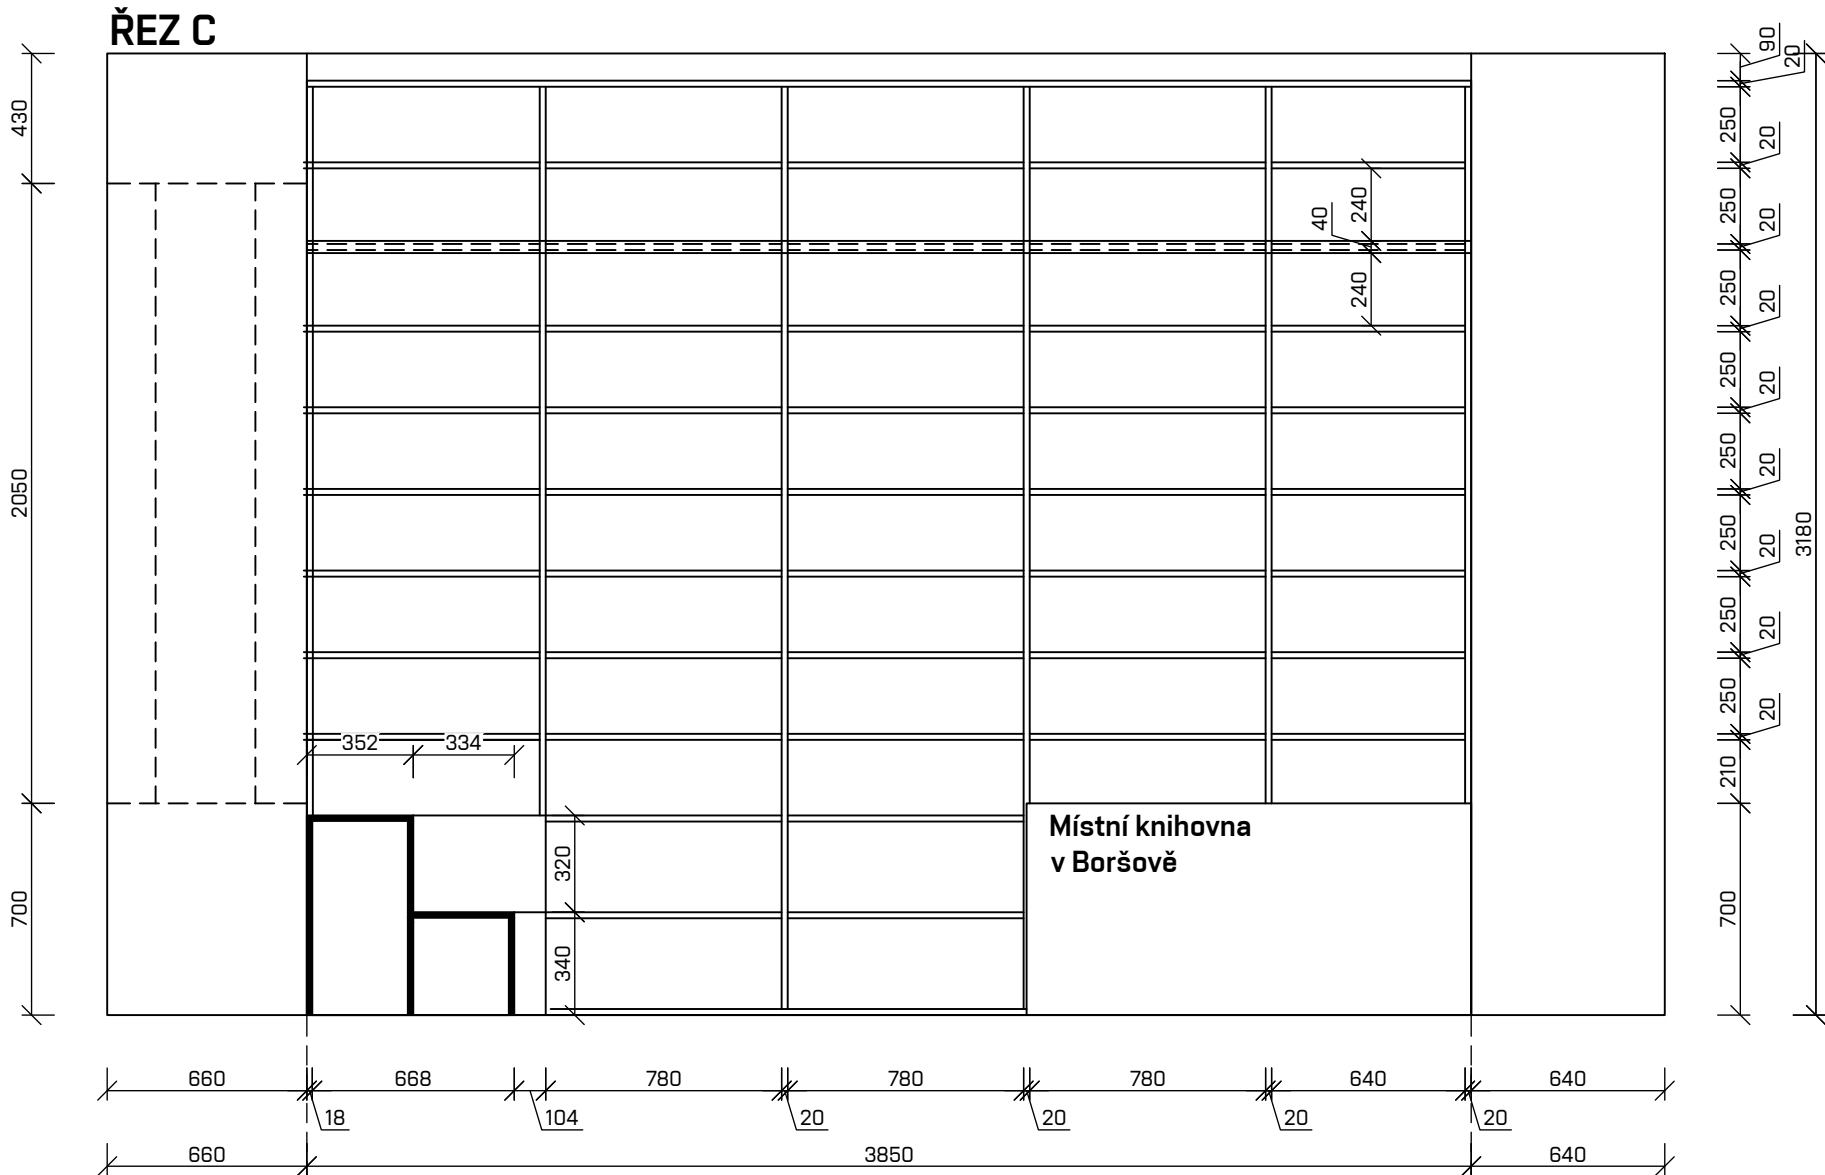

PROJEKT	
Studie interiéru knihovny	
INVESTOR	DATUM
Obec Boršov, Moravská Třebová 57101	3/2024
VYPRACOVALA	MÉRITKO
Kristýna Škrabalová	1:25
PODÉLNÝ ŘEZ	4



Místní knihovna
v Boršově

