



**Pudorys 1.NP + 1.PP
M 1:150**

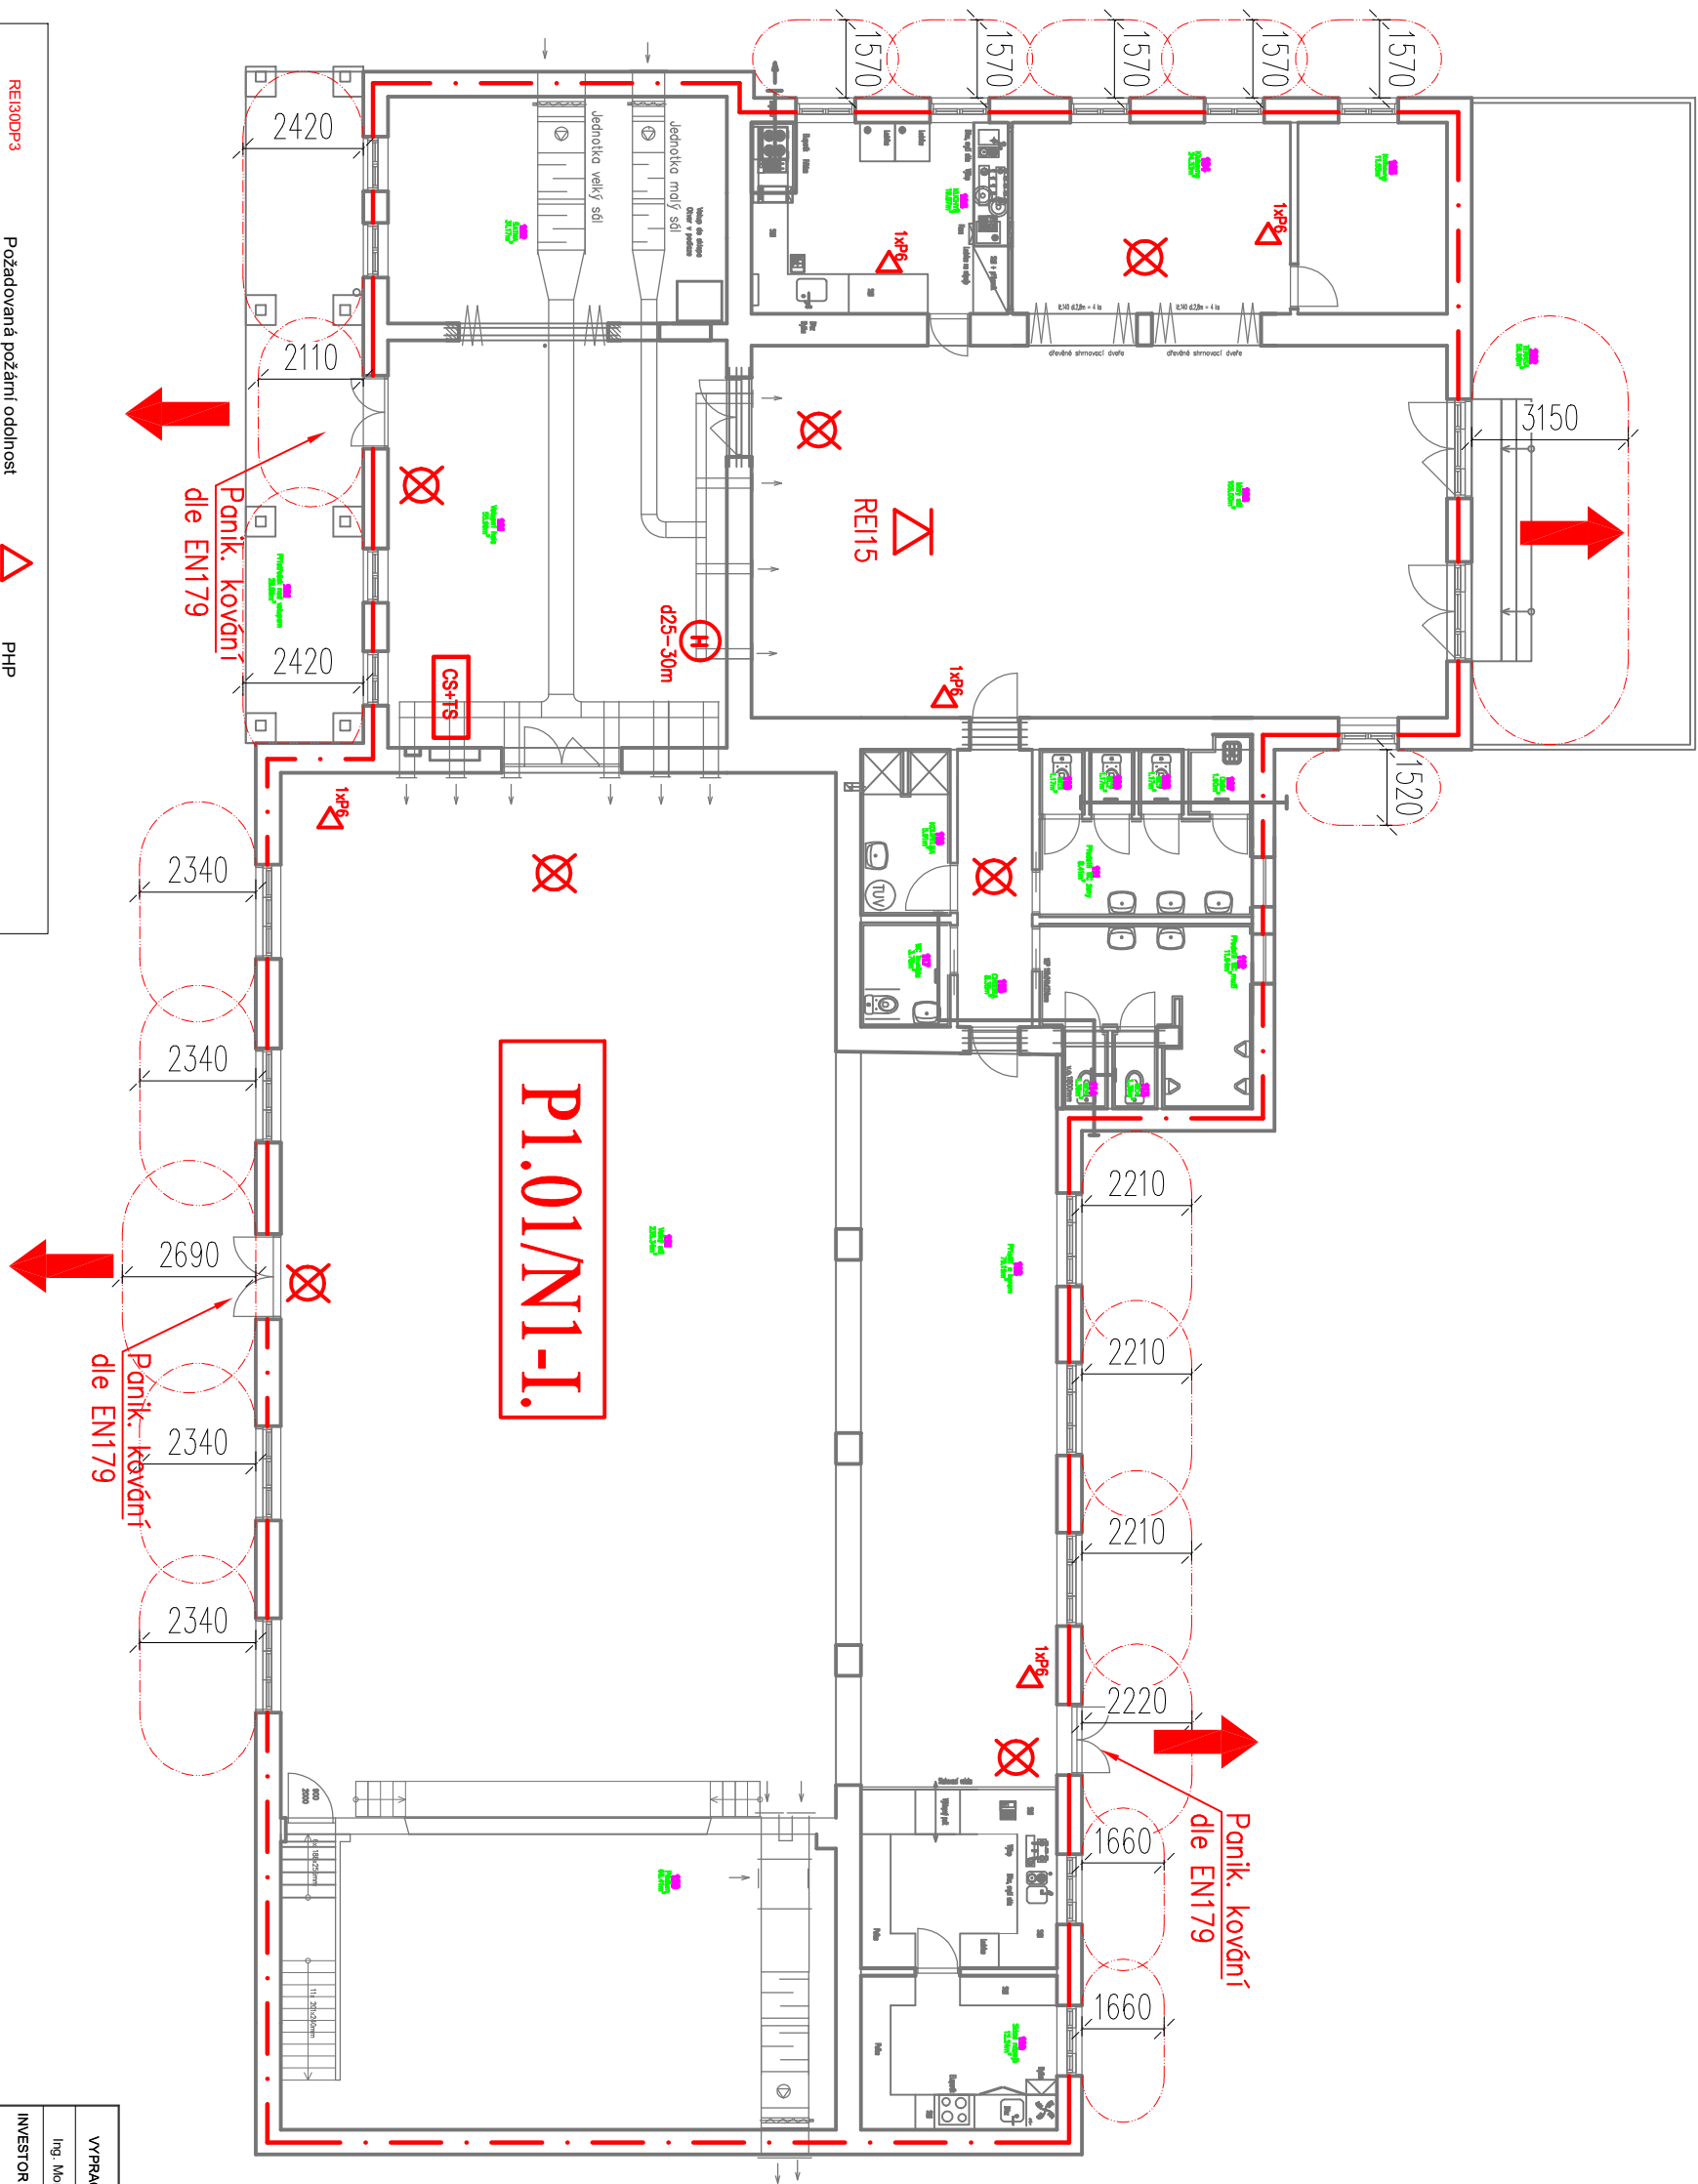

Číslo	Názov	Plocha [m ²]	Obvod [m]	Výška [m]	Podlaha	Strop
101	Veterný náosť	55,99	30,06	3,26	Keram. dlažba	Sedokart., podlah
102	SARNA	31,17	22,78	3,26	Keram. dlažba	Sedokart., podlah
103	KUDHNA	19,87	18,02	2,99	Keram. dlažba	Sedokart., podlah
104	Kubovna	24,33	21,44	2,99	Vlný zátážový	Austický podlah
105	Kmhovna	11,55	13,7	2,99	Vlný zátážový	Sedokart., podlah
106	Molý súl	105	43	3,4	Vlný zátážový	Austický podlah
107	Okid	1,97	5,76	2,5	Keram. dlažba	Sedokart., podlah
108	WC1	1,17	4,4	2,5	Keram. dlažba	Sedokart., podlah
109	WC2	1,17	4,4	2,5	Keram. dlažba	Sedokart., podlah
110	WC3	1,17	4,4	2,5	Keram. dlažba	Sedokart., podlah
111	Prasň WC ženy	8,41	12,49	2,5	Keram. dlažba	Sedokart., podlah
112	Prasň WC muži	11,64	17,83	2,5	Keram. dlažba	Sedokart., podlah
113	WC4	1,39	4,89	2,5	Keram. dlažba	Sedokart., podlah
114	WC5	1,39	4,89	2,5	Keram. dlažba	Sedokart., podlah
115	CHODBA	8,38	14,17	2,5	Keram. dlažba	Sedokart., podlah
116	KOLPELNA	5,91	12,07	2,5	Keram. dlažba	Sedokart., podlah
117	WC invidio	3,78	7,8	2,5	Keram. dlažba	Sedokart., podlah
118	Prísľst s borem	79,19	48,72	3,63	Keram. dlažba	Sedokart., podlah
119	Sklad mppůl	12,24	14,1	3,63	Keram. dlažba	Sedokart., podlah
120	Pedum	66,41	34,26	4,46	Hobrovne desy	Motlon
121	Vetřý súl	235,34	64,46	5,1	Poretř	Austický podlah

Číslo	Název	Plocha [m ²]	Délka [m]	Šířka [m]	Skatlna	Plocha stádky [m ²]
201	Přístěšek pod vstupem	28,86	31,04	3		0
202	TERESA	56,98	34,94	3		0

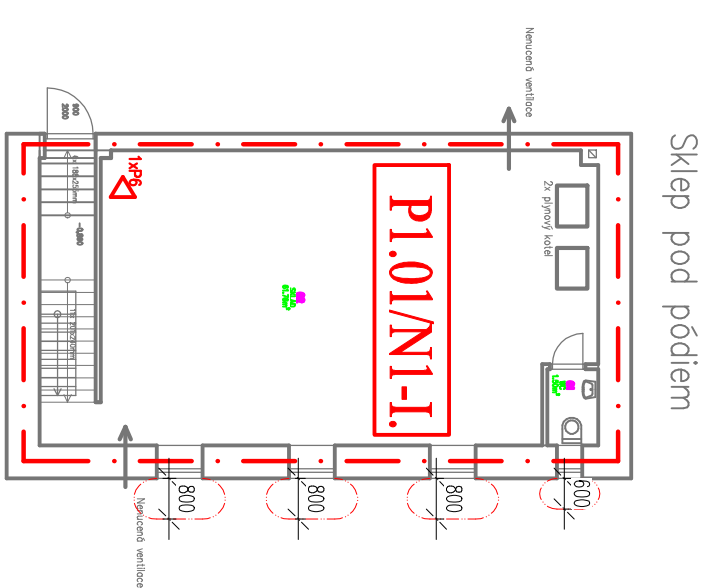

Projekční činnost v požární bezpečnosti staveb Ing. Monika Trojškova trojskova.m@gmail.cz +420 605 574 628				ČÍSLO PARÉ
VYPRACOVAL	ZODP. PROJEKTANT	VEDOUcí PROJEKTU		
Ing. Monika Trojškova	Ing. Marek Holan, DiS.	JSK s.r.o.		
INVESTOR	Město Moravská Třebová, nám. T. G. Masaryka 6, 3229 57 1 01 Moravská Třebová			
AKCE	KULTURNĚ KREATIVNÍ CENTRUM MORAVSKOTŘEBOVSKA			
ČÁST	Požární bezpečnostní řešení			
VÝKRES	Půdorys 1.NP + 1.PP			
Č. ZAKÁZKY	1018/2024	Č. VÝKR.	D.1.36/101	
FORMÁT	A4	MĚŘÍTKO	1:150	
DATUM	06/2024	ÚČEL	ZPD	