
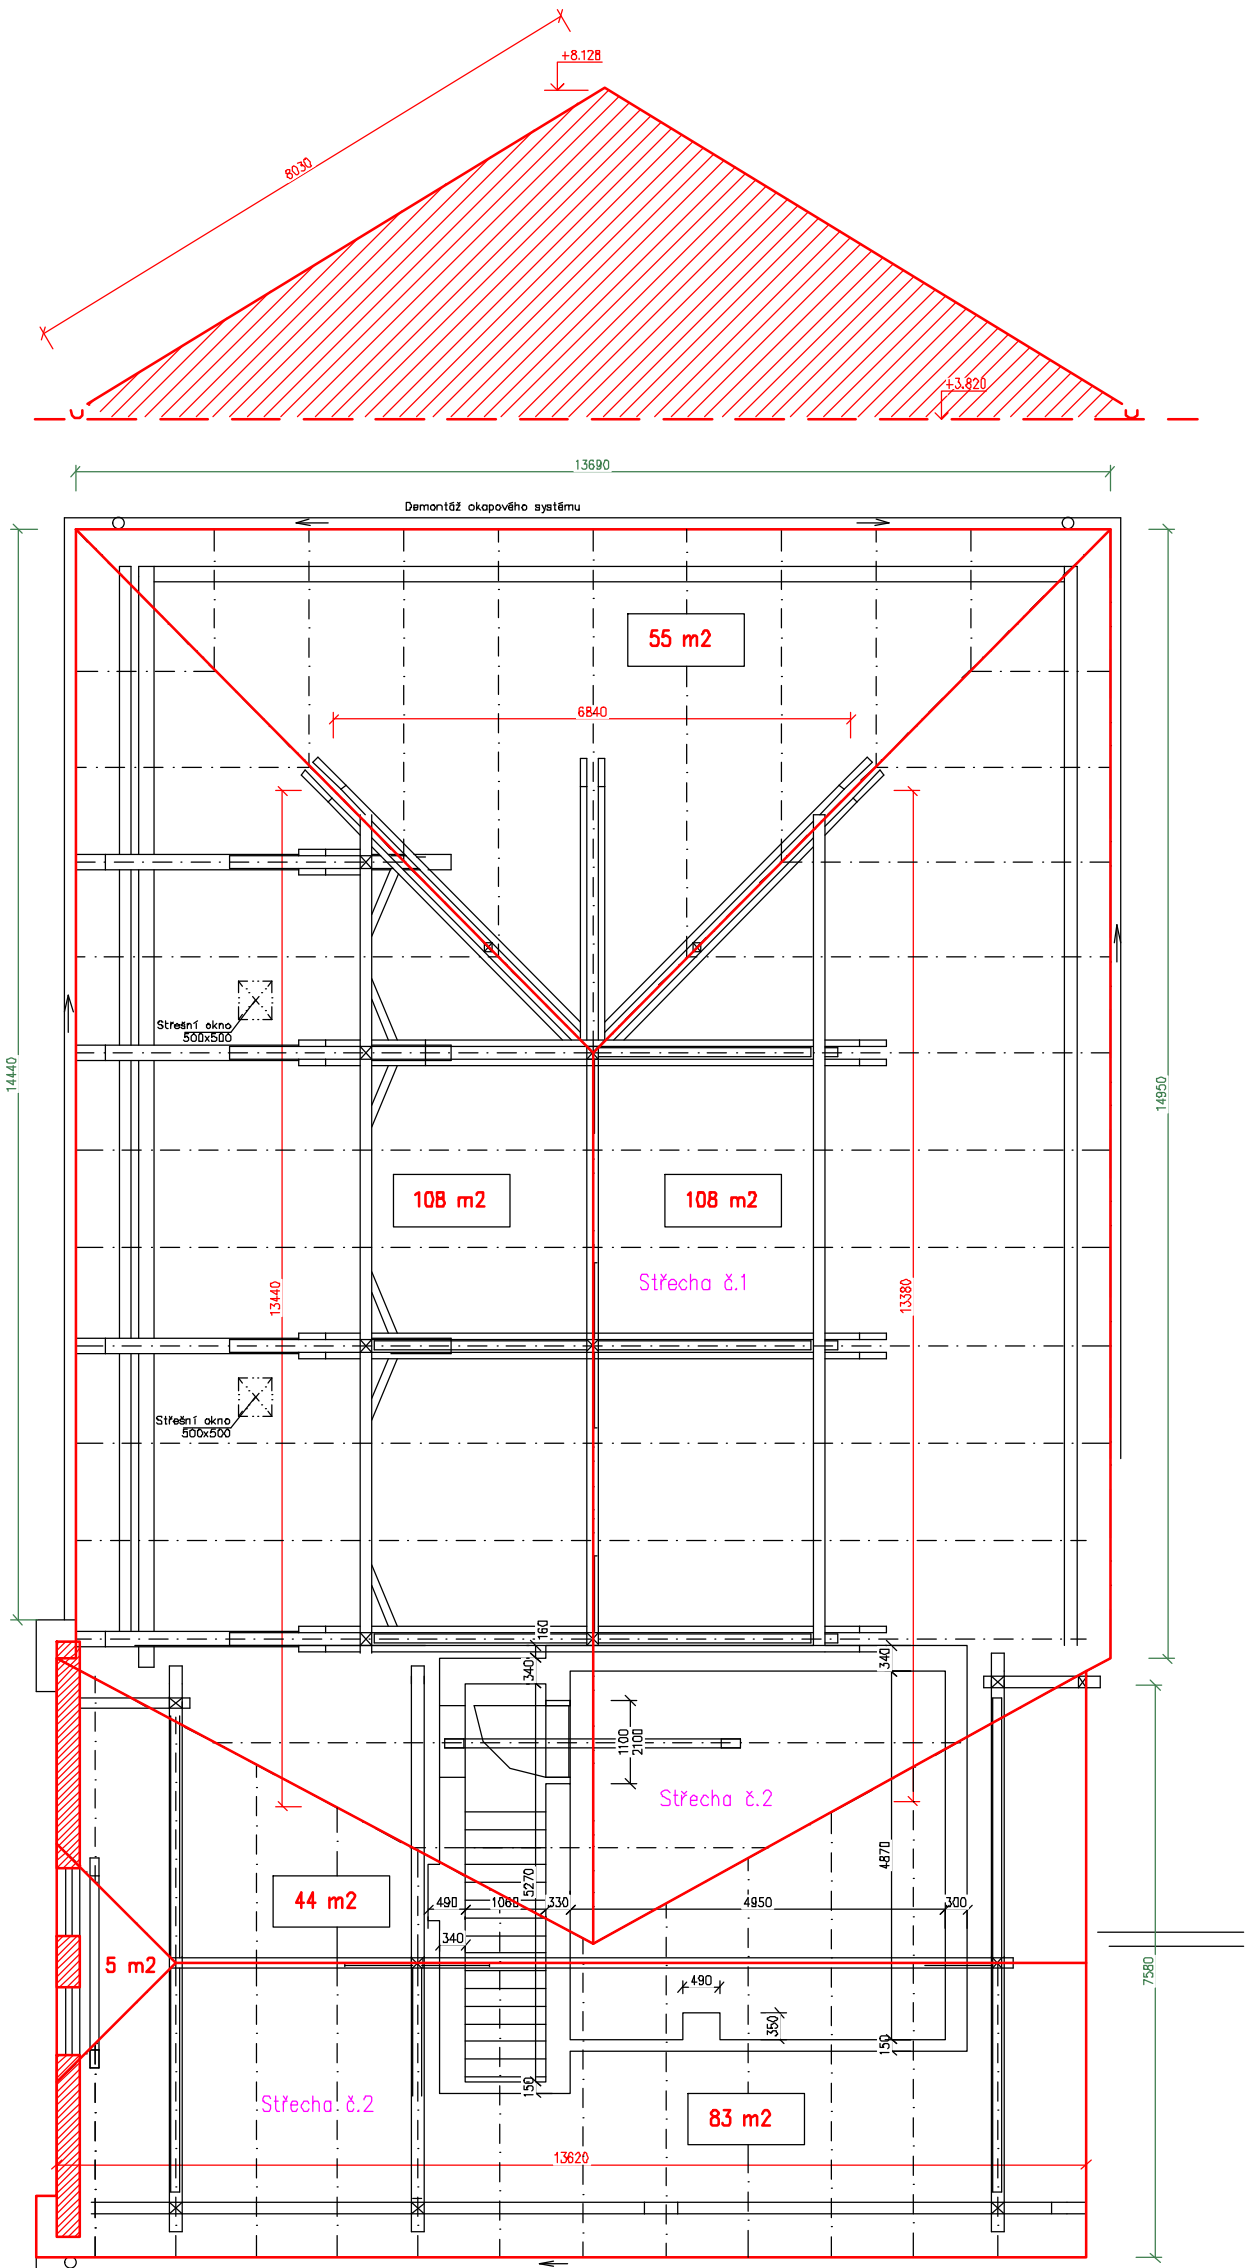


Výpis řeziva střecha č.1 – odstranění					
Číslo	Název	Rozměr	Délka [m]	Počet kusů	Objem dřeva [m3]
1	Pozednice	160/130	15 bm	1	0,31
2	Pozednice	200/160	45 bm	1	1,44
3	Středová vaznice	160/160	4,5	6	0,69
4	Vrcholová vaznice	160/160	4,5	2	0,23
5	Vzpěra	140/140	2,5 4,0	4 6	0,67
6	Pásek	140/120	2,0	10	0,34
7	Nárožní krokv	150/160	11,0	2	0,53
8	Krokv	130/150	8,5 6,0	13 12	3,56
9	Kleština	90/220	8,0	10	1,59
10	Sloupek spodní	160/160	2,5	3	0,20
11	Sloupek horní	120/160	2,5	3	0,15
12	Vazný trám	200/220	5,0	3	0,66
13	Krokv ve vazbě	200/220	8,5	4	1,50
14	Záklop z desek	25	230 m2	1	5,75
					17,62

Celková plocha bourané střechy [m²]: 271 m2

Výpis řeziva střecha č.2 – odstranění					
Číslo	Název	Rozměr	Délka [m]	Počet kusů	Objem dřeva [m3]
1	Pozednice	160/180	14 bm	2	0,81
2	Vrcholová vaznice	130/180	6	1	0,14
3	Vrcholová vaznice	130/180	12	2	0,56
4	Nárožní krokv	130/160	2,5	2	0,10
5	Úžlabní krokv	150/170	8,1	2	0,41
6	Pásek	120/140	1,0	4	0,10
7	Vzpěra	140/140	4,0	3	0,24
8	Krokv	100/130	6,2	26	2,10
9	Vzpěra	130/160	4,7	3	0,29
10	Sloupek	160/160	4,6	4	0,47
12	Vazný trám	170/200	7,5	4	1,02
14	Záklop z desek	25	173 m2	1	4,25
					10,5

Celková plocha bourané střechy [m²]: 132 m2

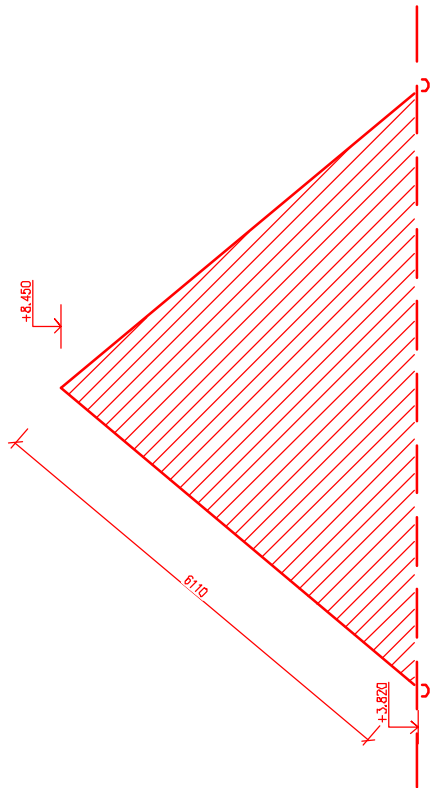

Celková plocha bourané střechy [m²]: 403 m2 – plocha krytiny
Půdorysná plocha bourané střechy [m²]: 313 m2

Vypracoval JSK s.r.o.	Zodp. projektant Jan Vojtíšek	Tech. kontrola Josef Pospíšil		
Kreslil Jan Vojtíšek				
Investor Město Moravská Třebová			formát	A3
Akce k.ú.Moravská Třebová parc.č.st.230 Kulturně kreativní centrum Moravskotřebovska Střecha malého sálu–bourání			datum	4/2024
			účel	PD
			č. zakázky	98–22
			č. kopie	
Obsah výkresu			archivní č.	
			Měřítko	Č. výkresu 1:100 D.104

Bourané štítové stěny – množství zdiva :

– zdivo tl.300mm o ploše 19m2 = 1 štít

Množství bouraného štítového zdiva CP = 5,7 m3

– ubourání obvodového zdiva

Množství bouraného obvodového zdiva CP = 5,5 m3

Množství bouraného vnitřního zdiva CP = 2,7 m3