



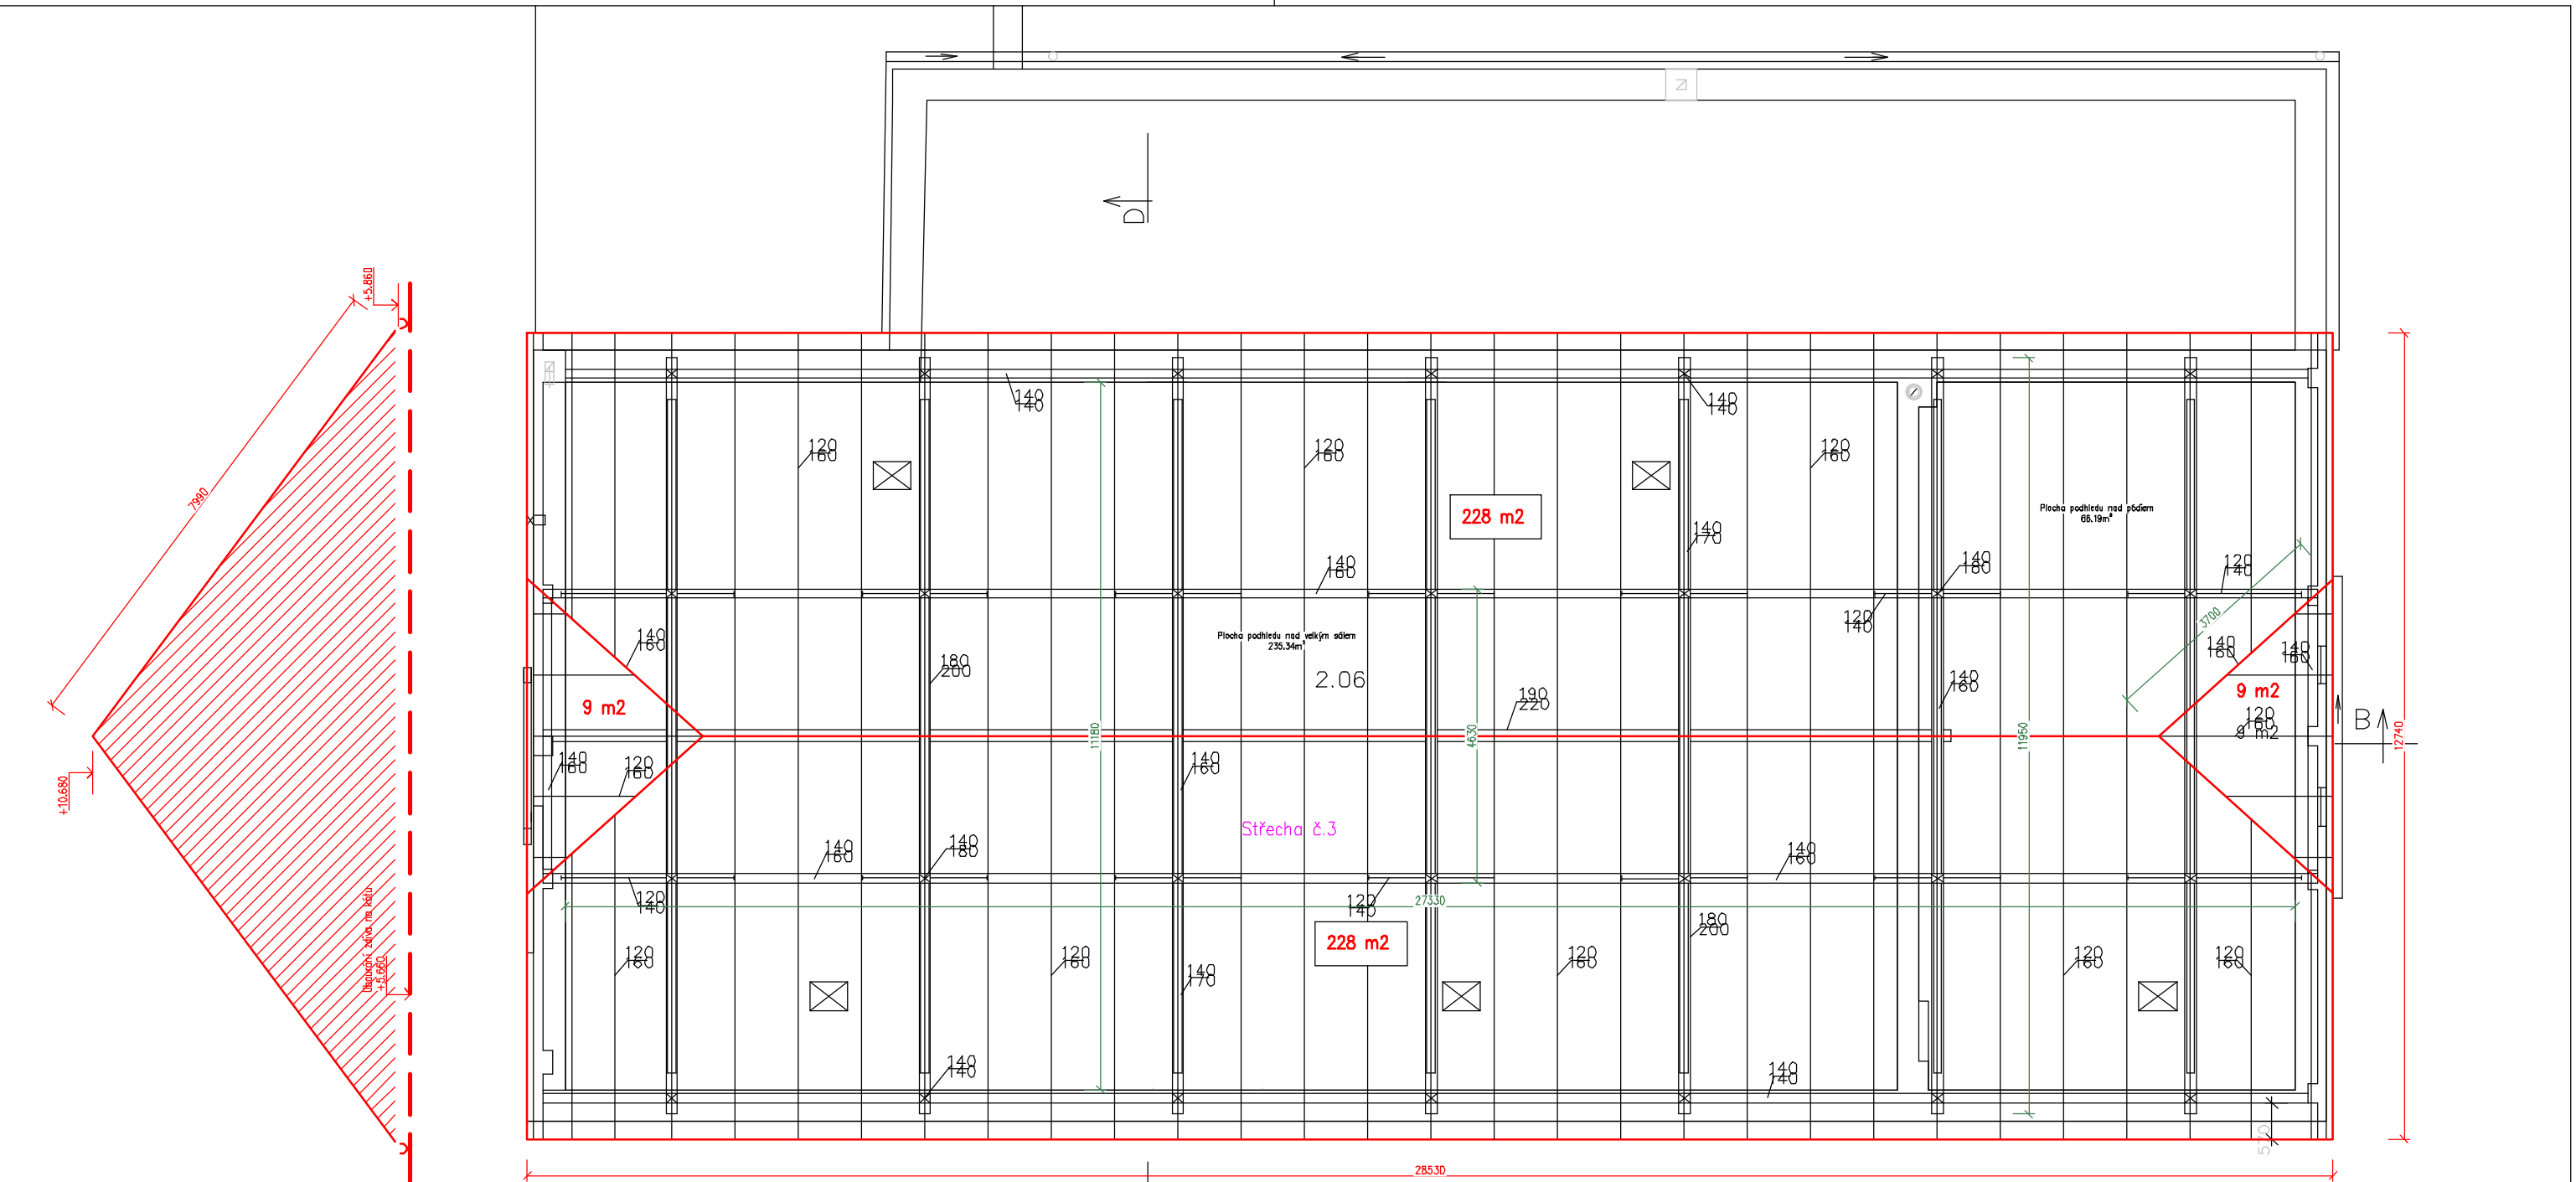

Výpis řeziva střeška č.3 – odstranění					
Číslo	Název	Rozměr	Délka [m]	Počet kusů	Objem dřeva [m3]
1	Pozednice	140/140	30 bm	2	1,18
2	Vazný trám	180/200	12 bm	7	3,02
3	Sloupek	180/140	3,0	14	1,06
4	Středová vaznice	140/160	5,0	12	1,34
5	Vzpěra	140/170	4,1	14	1,37
6	Pásek	140/120	1,3	28	0,61
7	Nárožní krokev	140/160	5,0	4	0,45
8	Krokev	120/160	8,1	58	9,02
9	Hambálek	140/160	4,6	7	0,72
13	Latě	30/50	1620	1	2,43
11	Trám podhledu	180/200	12,0	17	7,34
12	Trám podhledu	120/200	6,2	7	1,04
13	Trám vynášecí podhled	190/220	4,0	8	1,34
14	Základ stropu z desek	25	303 m2	2	15,15
					46,07

Celková plocha bourané střechy [m²]: 448 m2

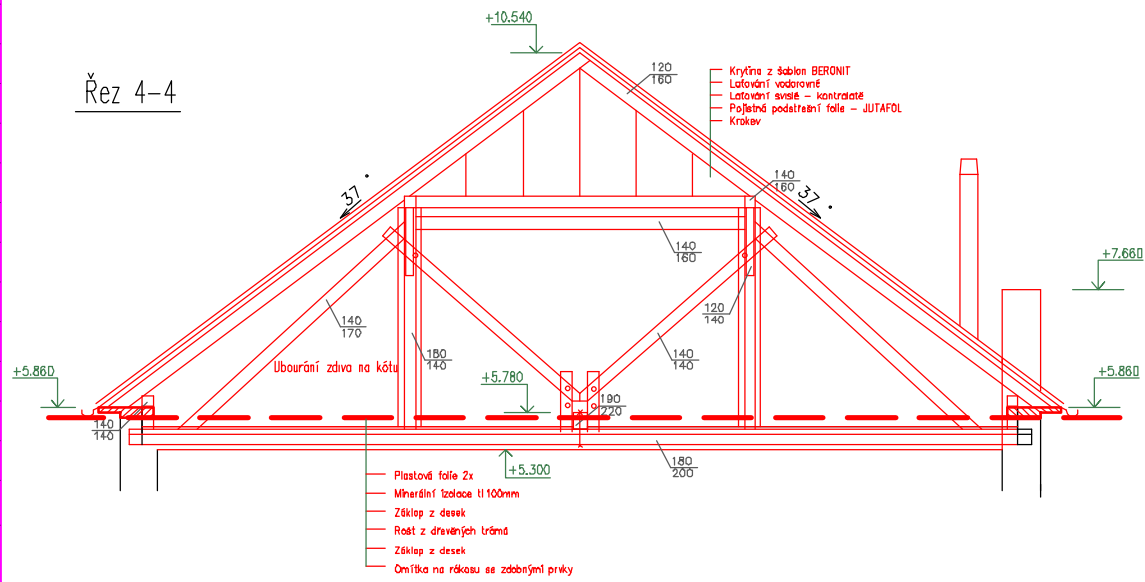

Celková plocha bourané střechy [m²]: 448 m2 – plocha krytiny
Půdorysná plocha bourané střechy [m²]: 363 m2
Půdorysná plocha bouraného podhledu [m²]: 301,5 m2

Vypracoval JSK s.r.o.	Zodp. projektant Jan Vojtíšek	Tech. kontrola Josef Pospíšil	formát A3 datum 4/2024 účel PD č. zakázky 98–22 č. kopie archivní č. Měřítka Č. výkresu	
Kreslil Jan Vojtíšek				
Investor Město Moravská Třebová				
Akce k.ú.Moravská Třebová parc.č.st.230 Kulturně kreativní centrum Moravskotřebovská				
Obsah výkresu Střecha velkého sálu–bourání			Měřítka 1:100	Č. výkresu D.105