

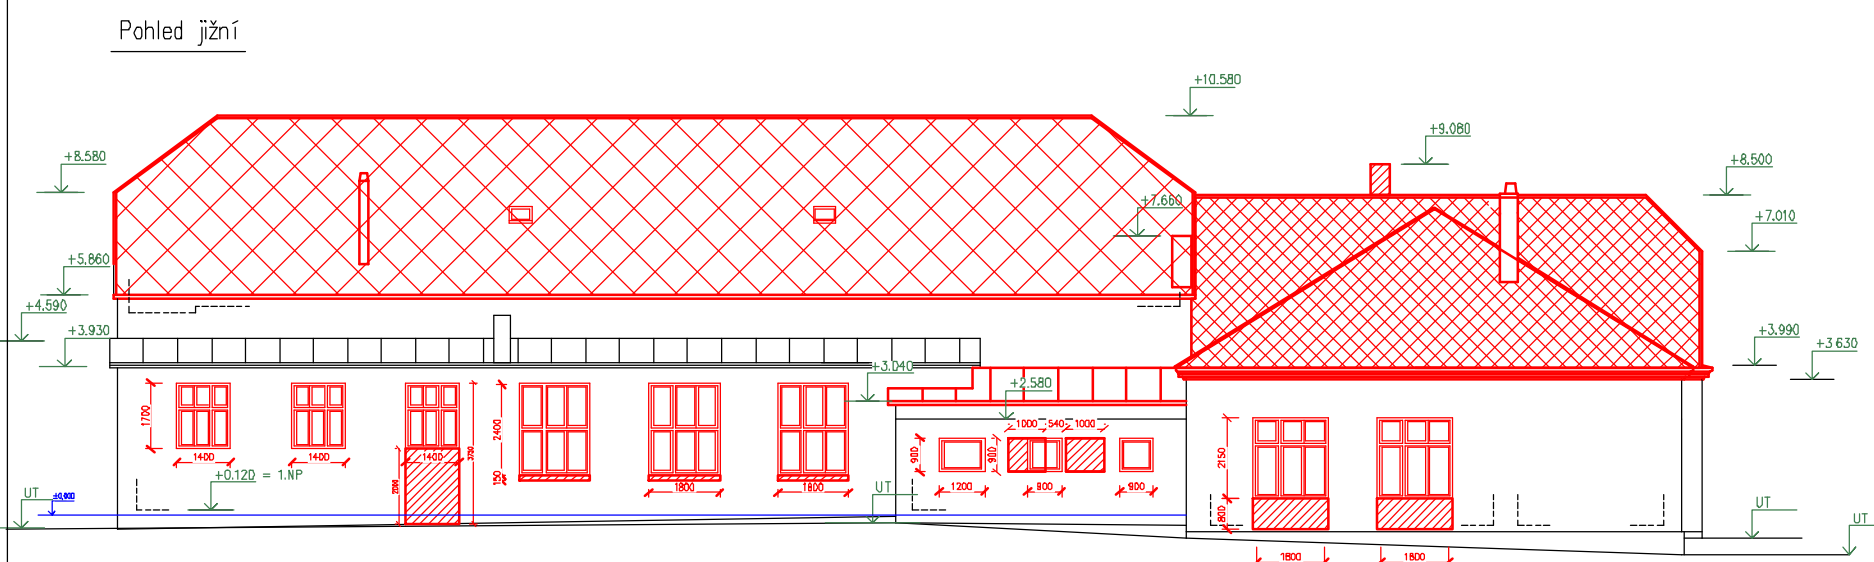
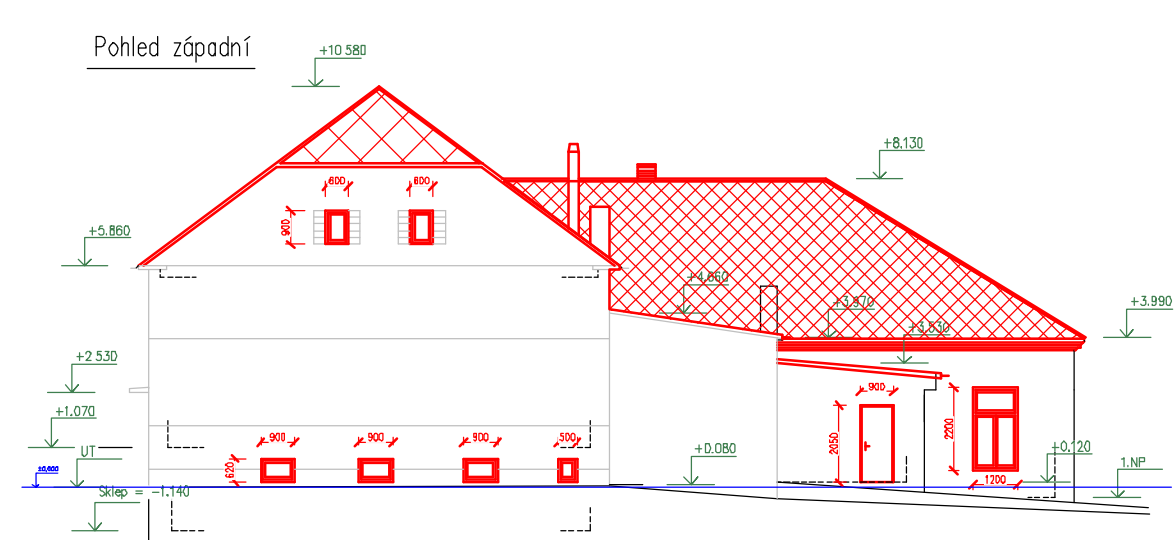


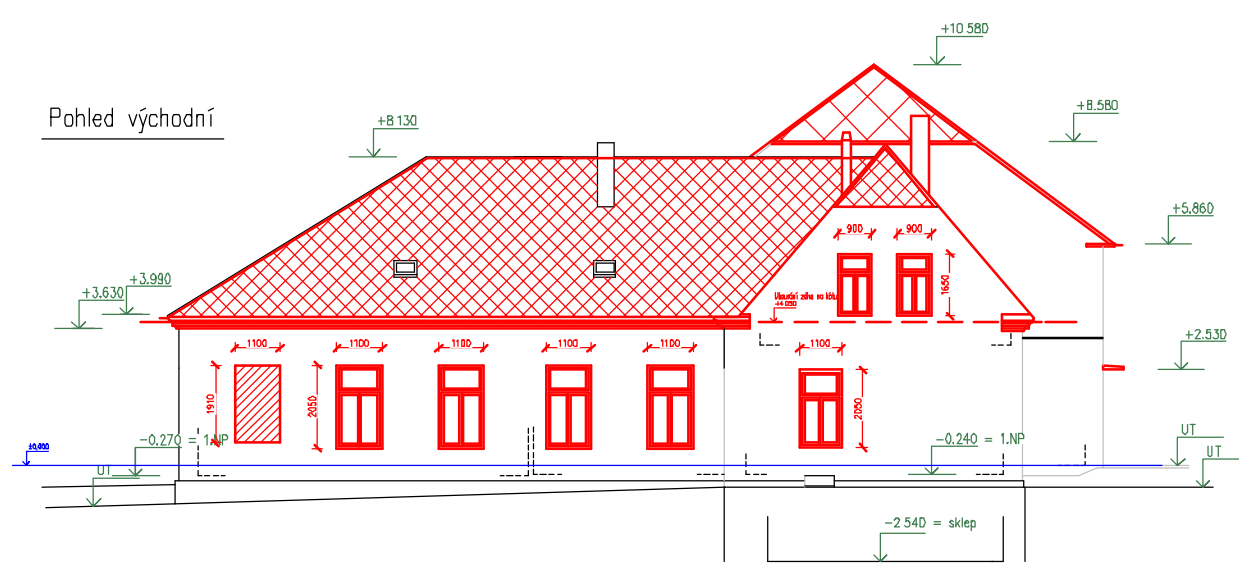

- Legenda :
- Odstranění azbestocementových šablon a záklopu z desek
 - Odstranění šablon Beronit
 - Bourání parapetního zdiva
 - Vybourání vnějších otvorových prvků

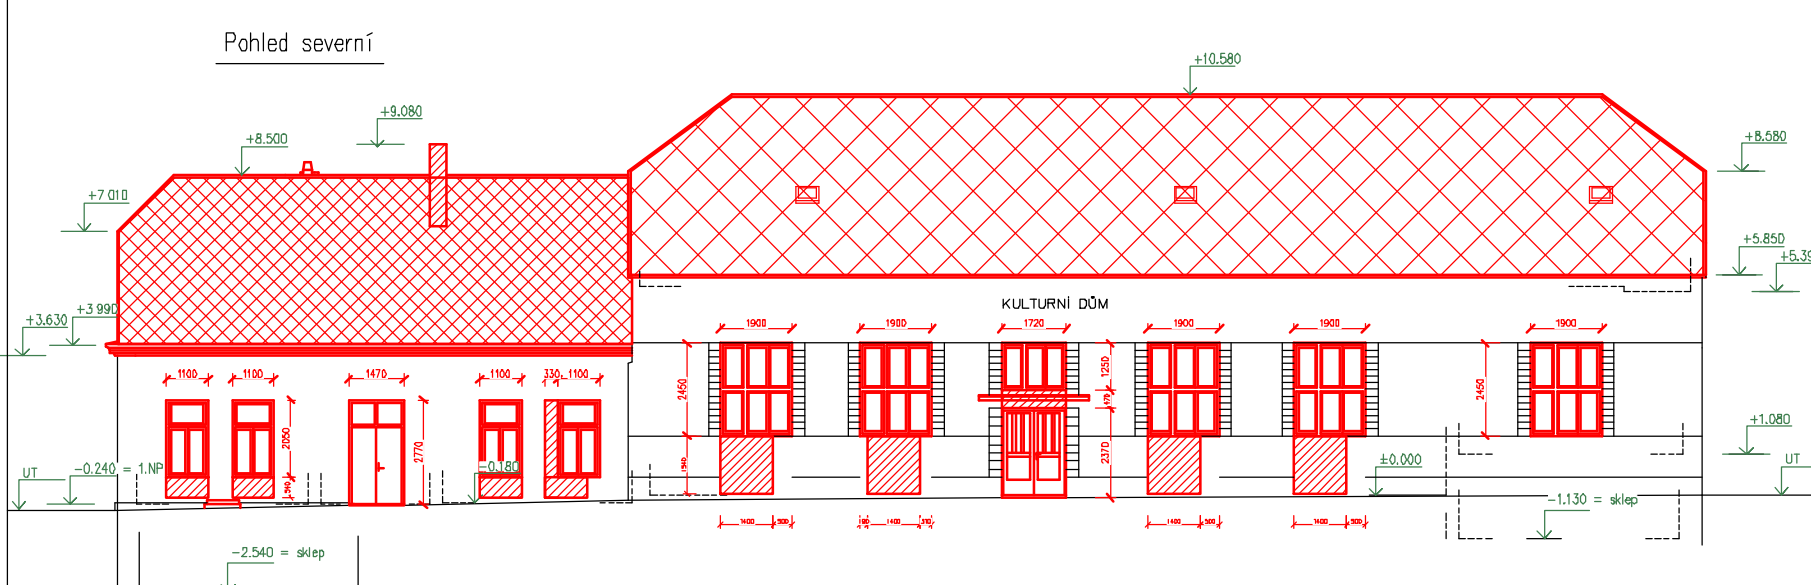

Vypracoval JSK s.r.o.	Zodp. projektant Jan Vojtíšek	Tech. kontrola Josef Pospíšil		
Kreslil Jan Vojtíšek				
Investor Město Moravská Třebová			formát	2 A4
			datum	4/2024
Akce k.ú.Boršov u Moravské Třebové parc.č.st.230 Kulturně kreativní centrum Moravskotřebovska			účel	PD
			č. zakázky	98-22
			č. kopie	
			archivní č.	
Obsah výkresu Pohledy – bourací práce			Měřítko	Č. výkresu
			1:200 D.108	