


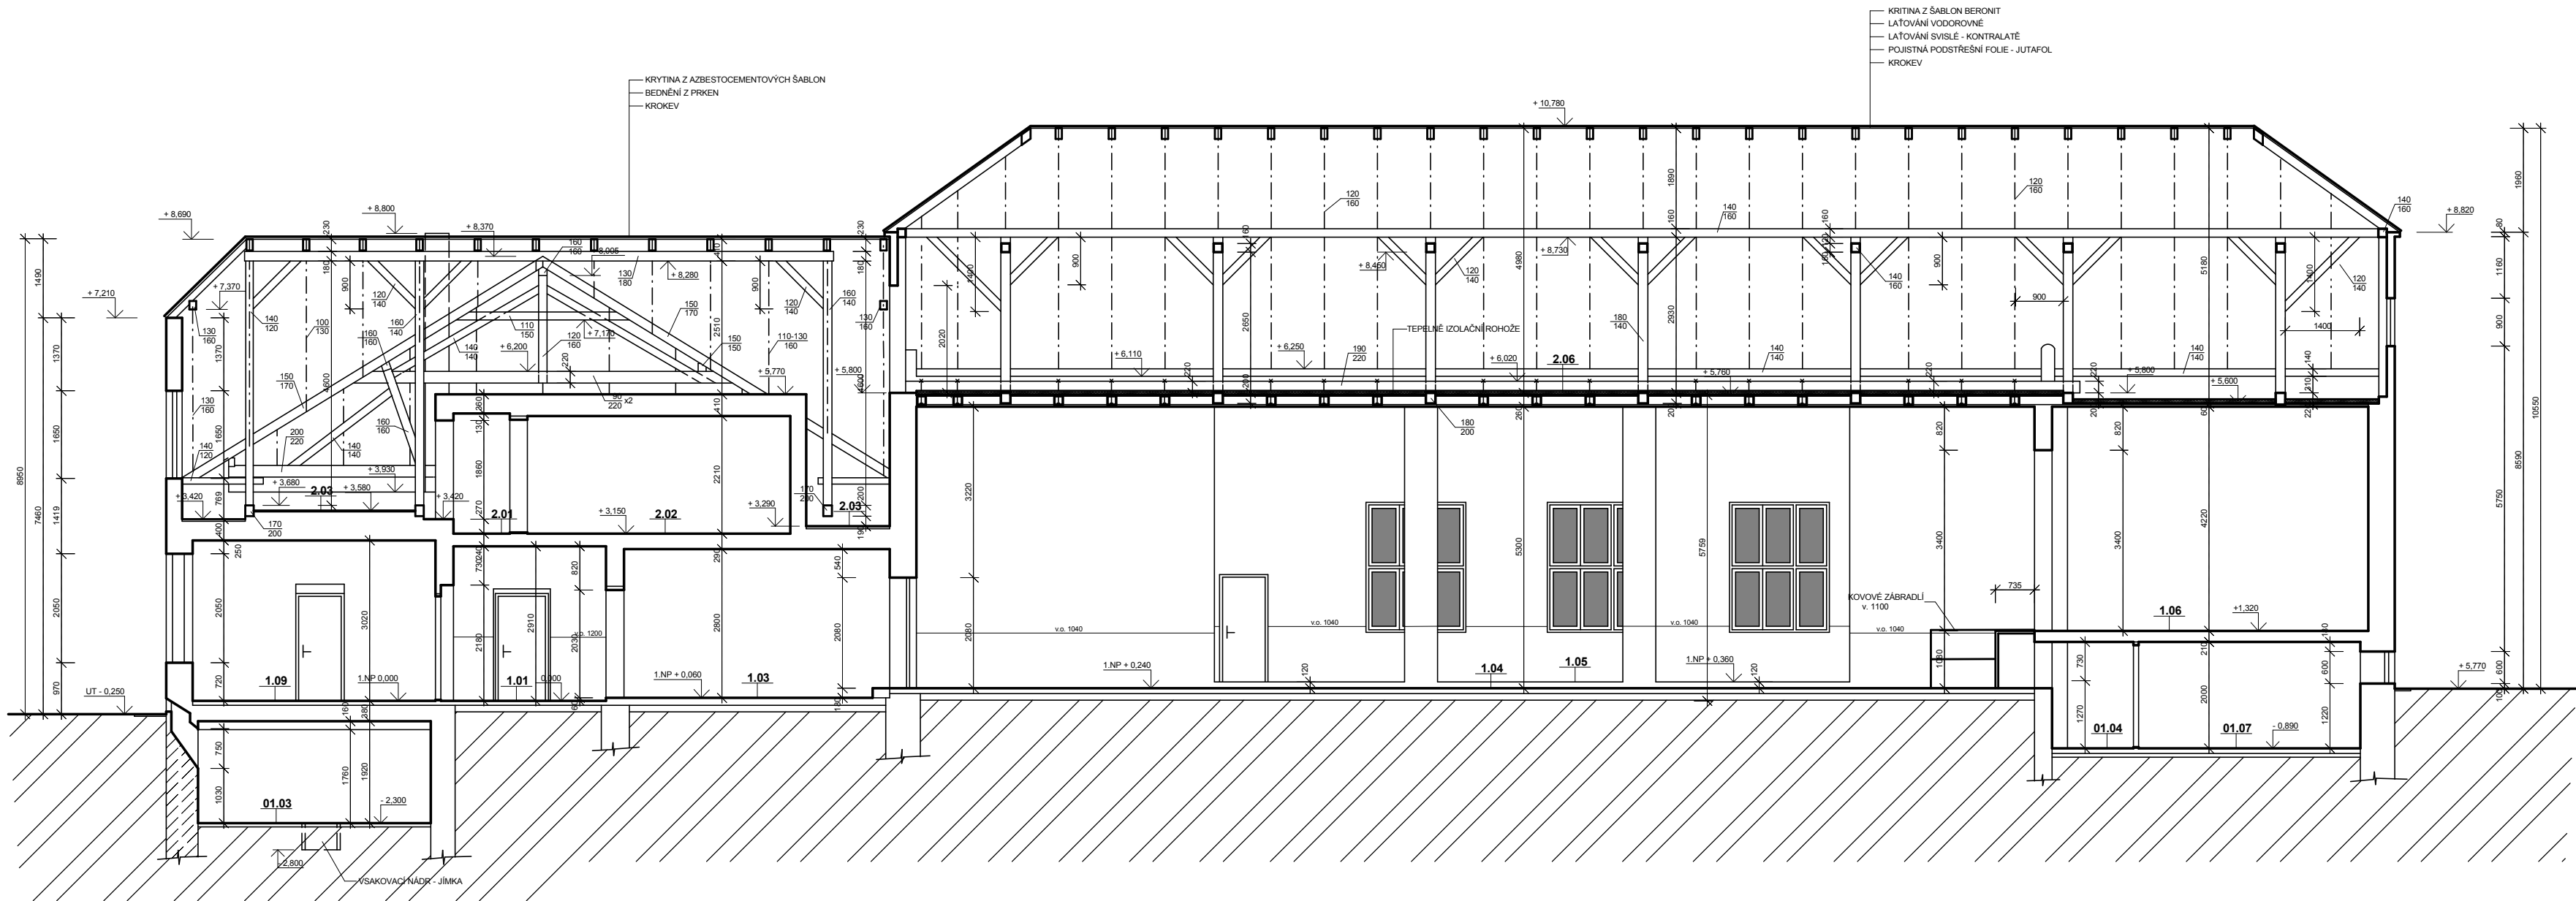

LEGENDA ZDÍVA

□ ZDÍVO A PŘÍČKY Z CIEHL PUNTYCH CP

▨ ZDÍVO Z KAMENE

AUTOREČNÁ	PROJEKTANT	VYPRACOVNÁ	ING. JOSEF MAREK
Ing. J. Marek	Ing. J. Marek	Ing. J. Marek	U STADIONU 78
INVESTOR	Město Moravská Třebová, nář. TGM 26, Moravská Třebová	ICO 656 88 571	STAVBY 668 52
NÁZEV	KULTURNÍ DŮM		FORMAT 12A4
MÍSTO STAVBY	Boršov 118, parc. č. 230		DATUM 10/2009
OBSAH	ŘEZ B-B		ÚČEL FID
		MĚŘÍTKO 1:50	ČÍSLO VÝKRESU 06