


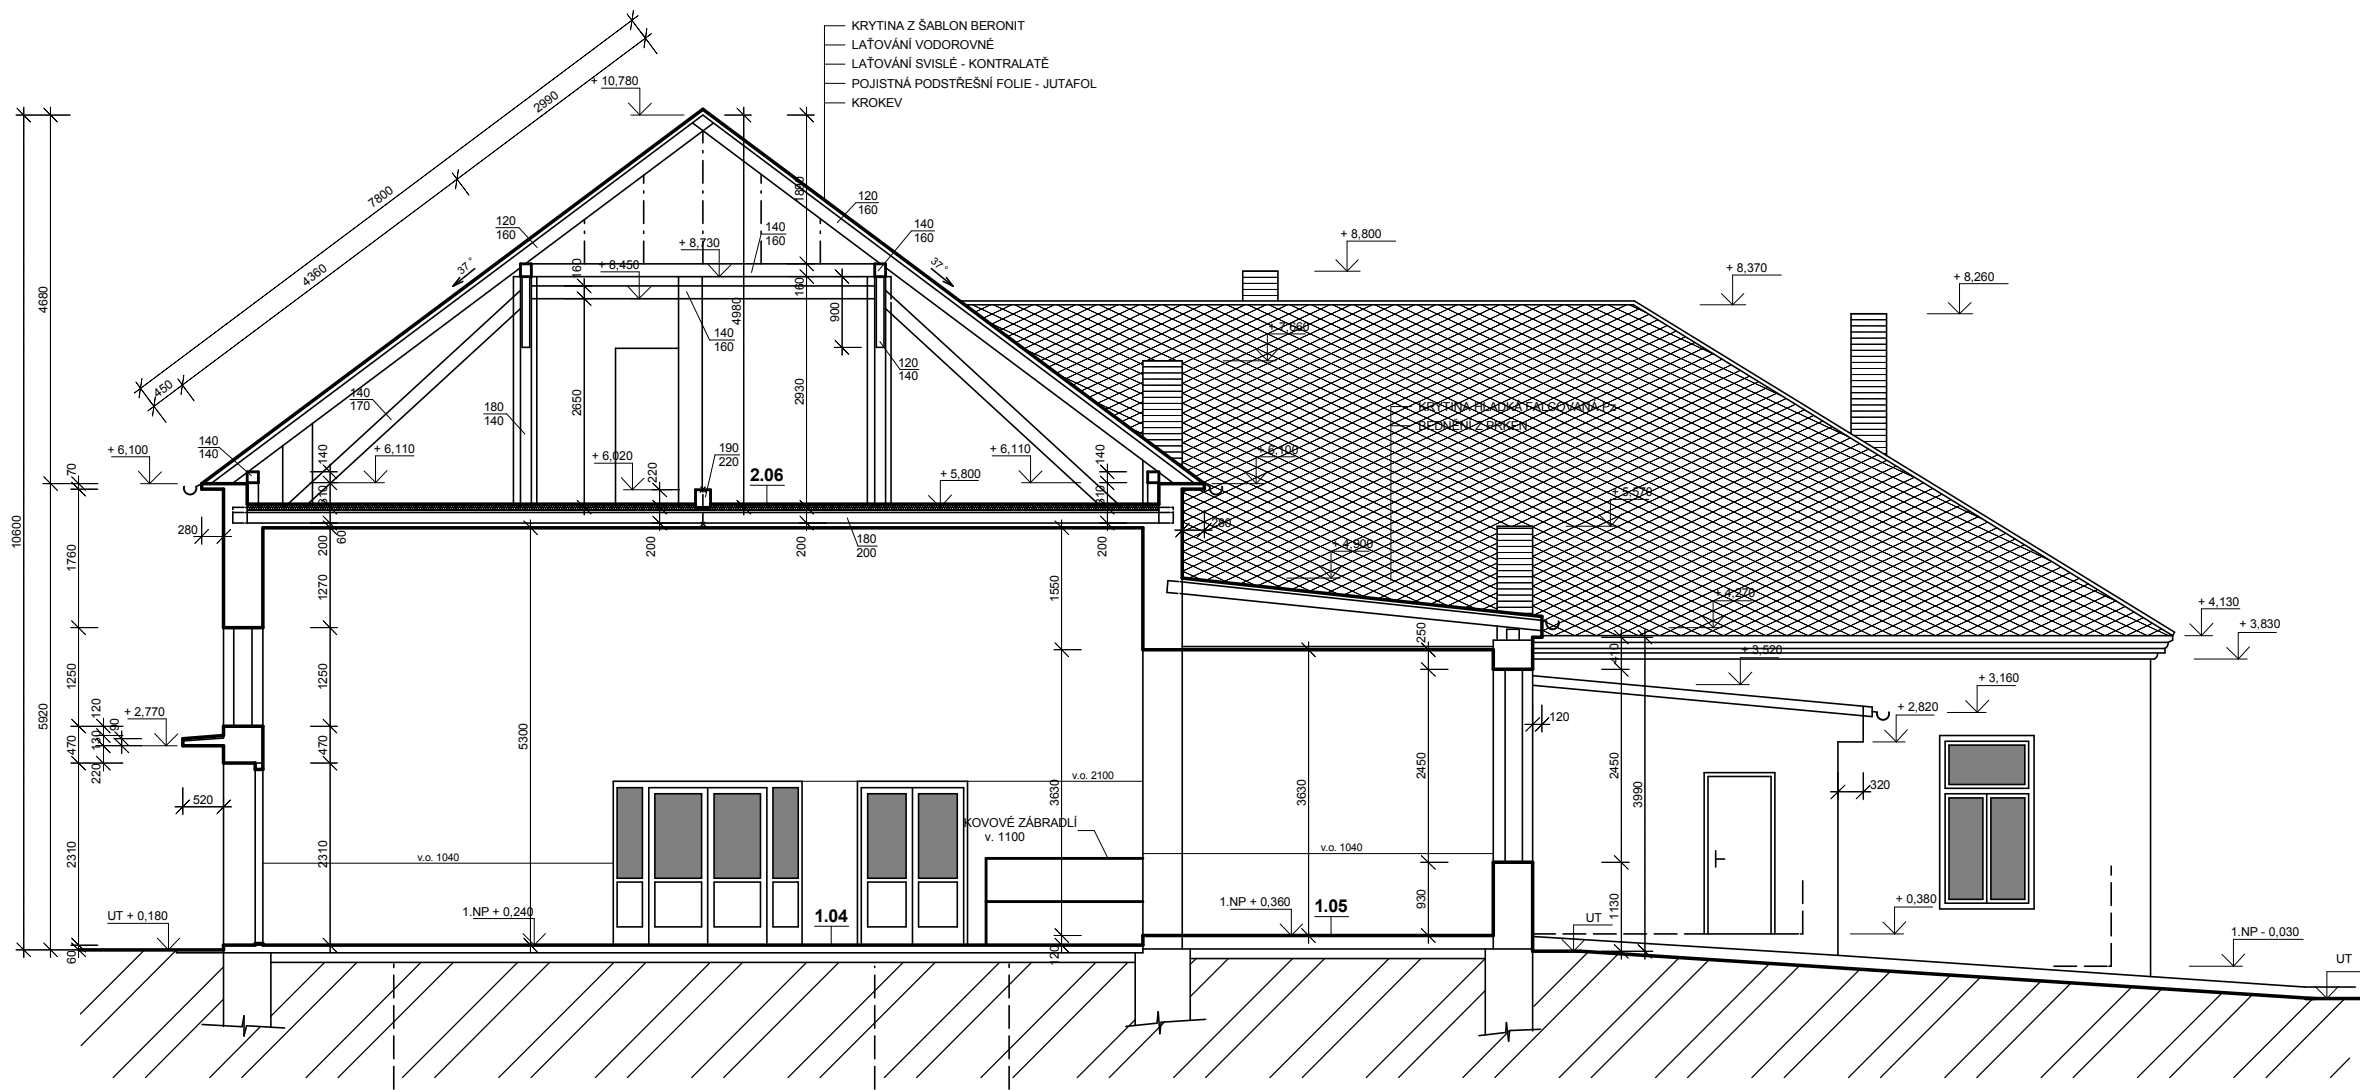

LEGENDA ZDIVA

- ZDIVO A PRÍČKY Z CIHEL PLÝNYCH CP

AUTORIZOVAL	PROJEKTANT	VYPRACOVAL	ING. JOSEF MAREK U STADIONU 78 SVITAVY 568 02	
INVESTOR	Město Moravská Třebová,nám. TGM 29, Moravská Třebová			IČO 656 88 571
AKCE	KULTURNÍ DŮM			FORMÁT A4
MÍSTO STAVBY	Boršov 118, parc. č. 230			DATUM 10/2009
OBSAH	ŘEZ D-D			ÚČEL PD
				MĚŘÍTKO 1:50
				ČÍSLO VÝKRESU 08