



POHLED Z JIHU

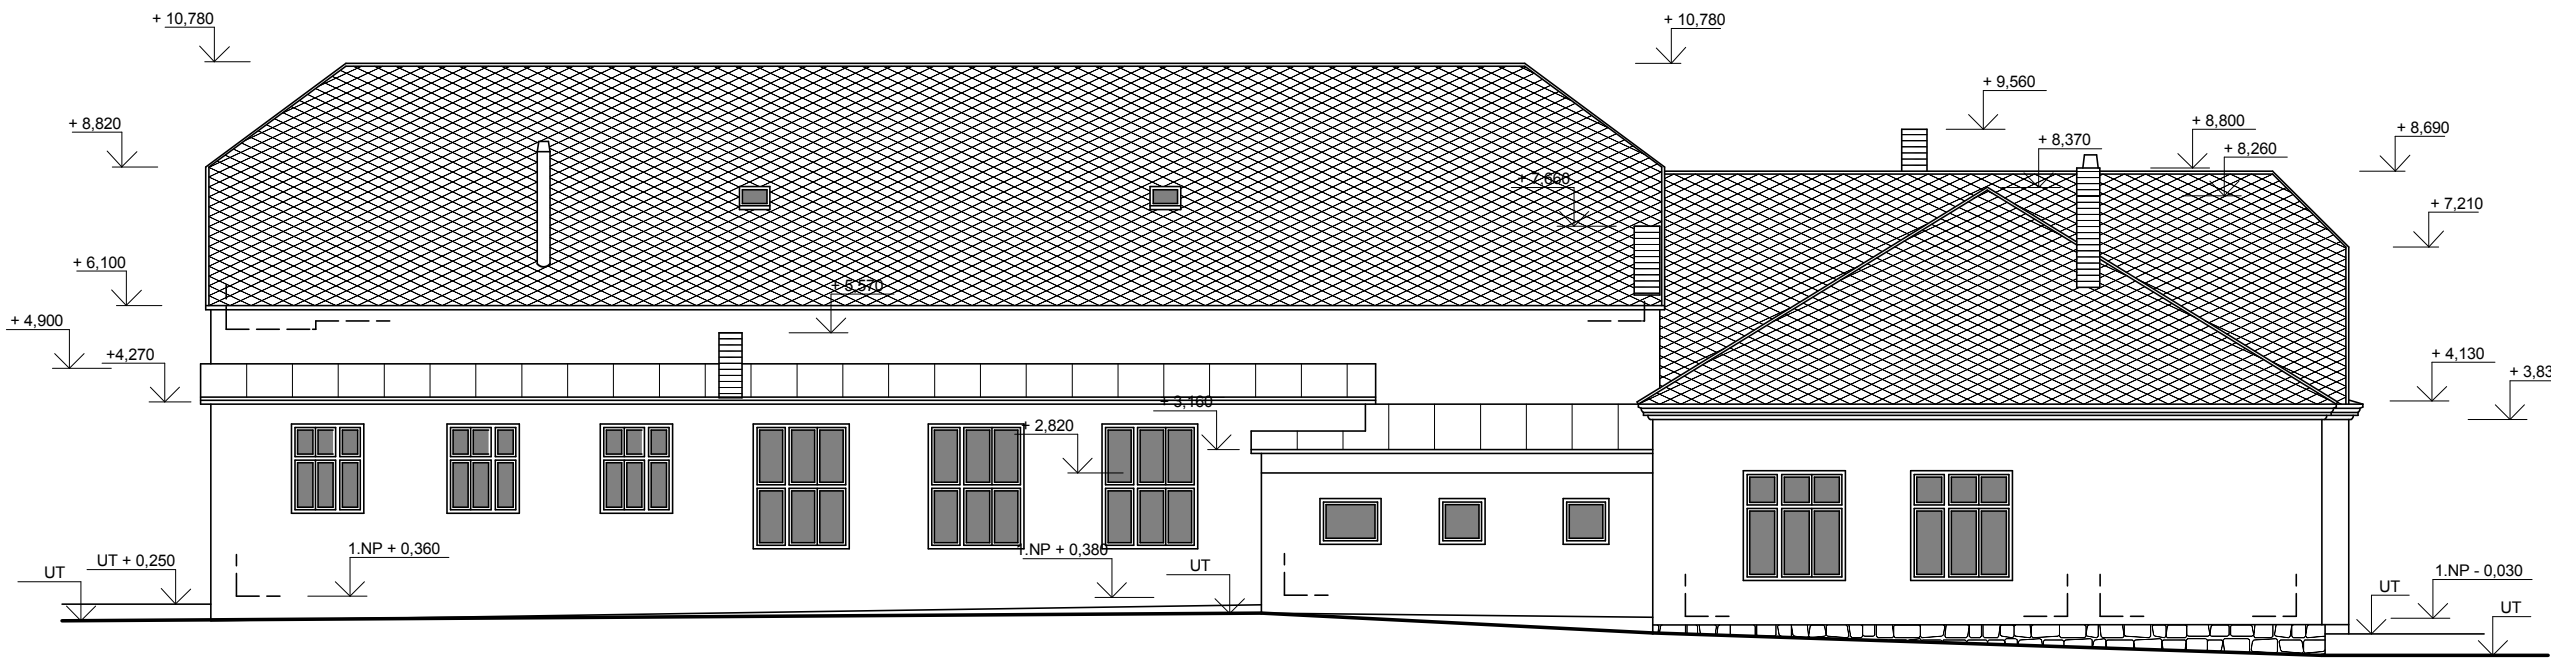

POHLED ZE ZÁPADU

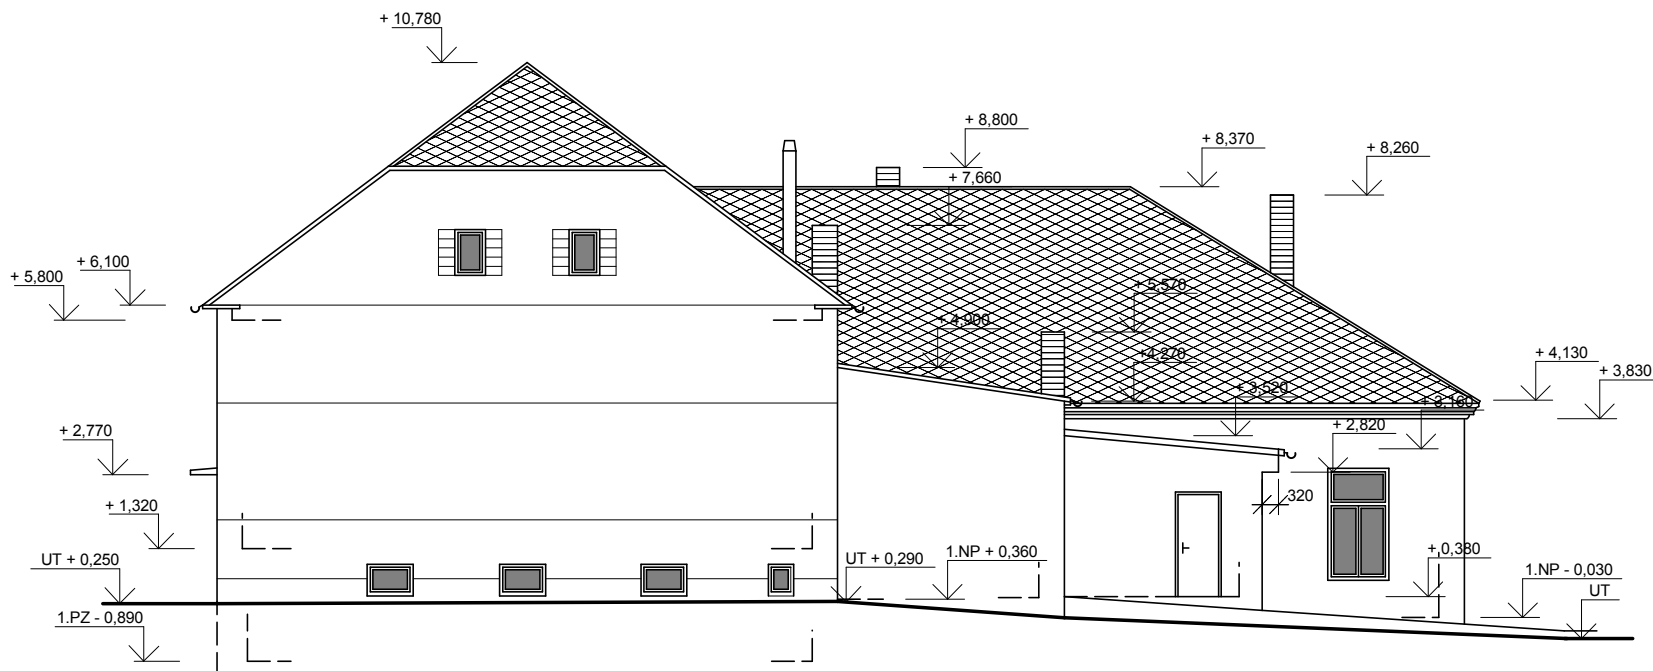

AUTORIZOVAL	PROJEKTANT	VYPRACOVAL	ING. JOSEF MAREK U STADIONU 78 SVITAVY 568 02	
	Ing. J. Marek	Ing. J. Marek	IČO 656 88 571	
INVESTOR	Město Moravská Třebová nám. TGM 29, Moravská Třebová			
AKCE	KULTURNÍ DŮM			FORMÁT 8A4
MÍSTO STAVBY	Boršov 118, parc. č. 230			DATUM 10/2009
OBSAH	POHLED Z JIHU, POHLED ZE ZÁPADU			ÚČEL PD
			MĚŘÍTKO 1:100	ČÍSLO VÝKRESU 10