



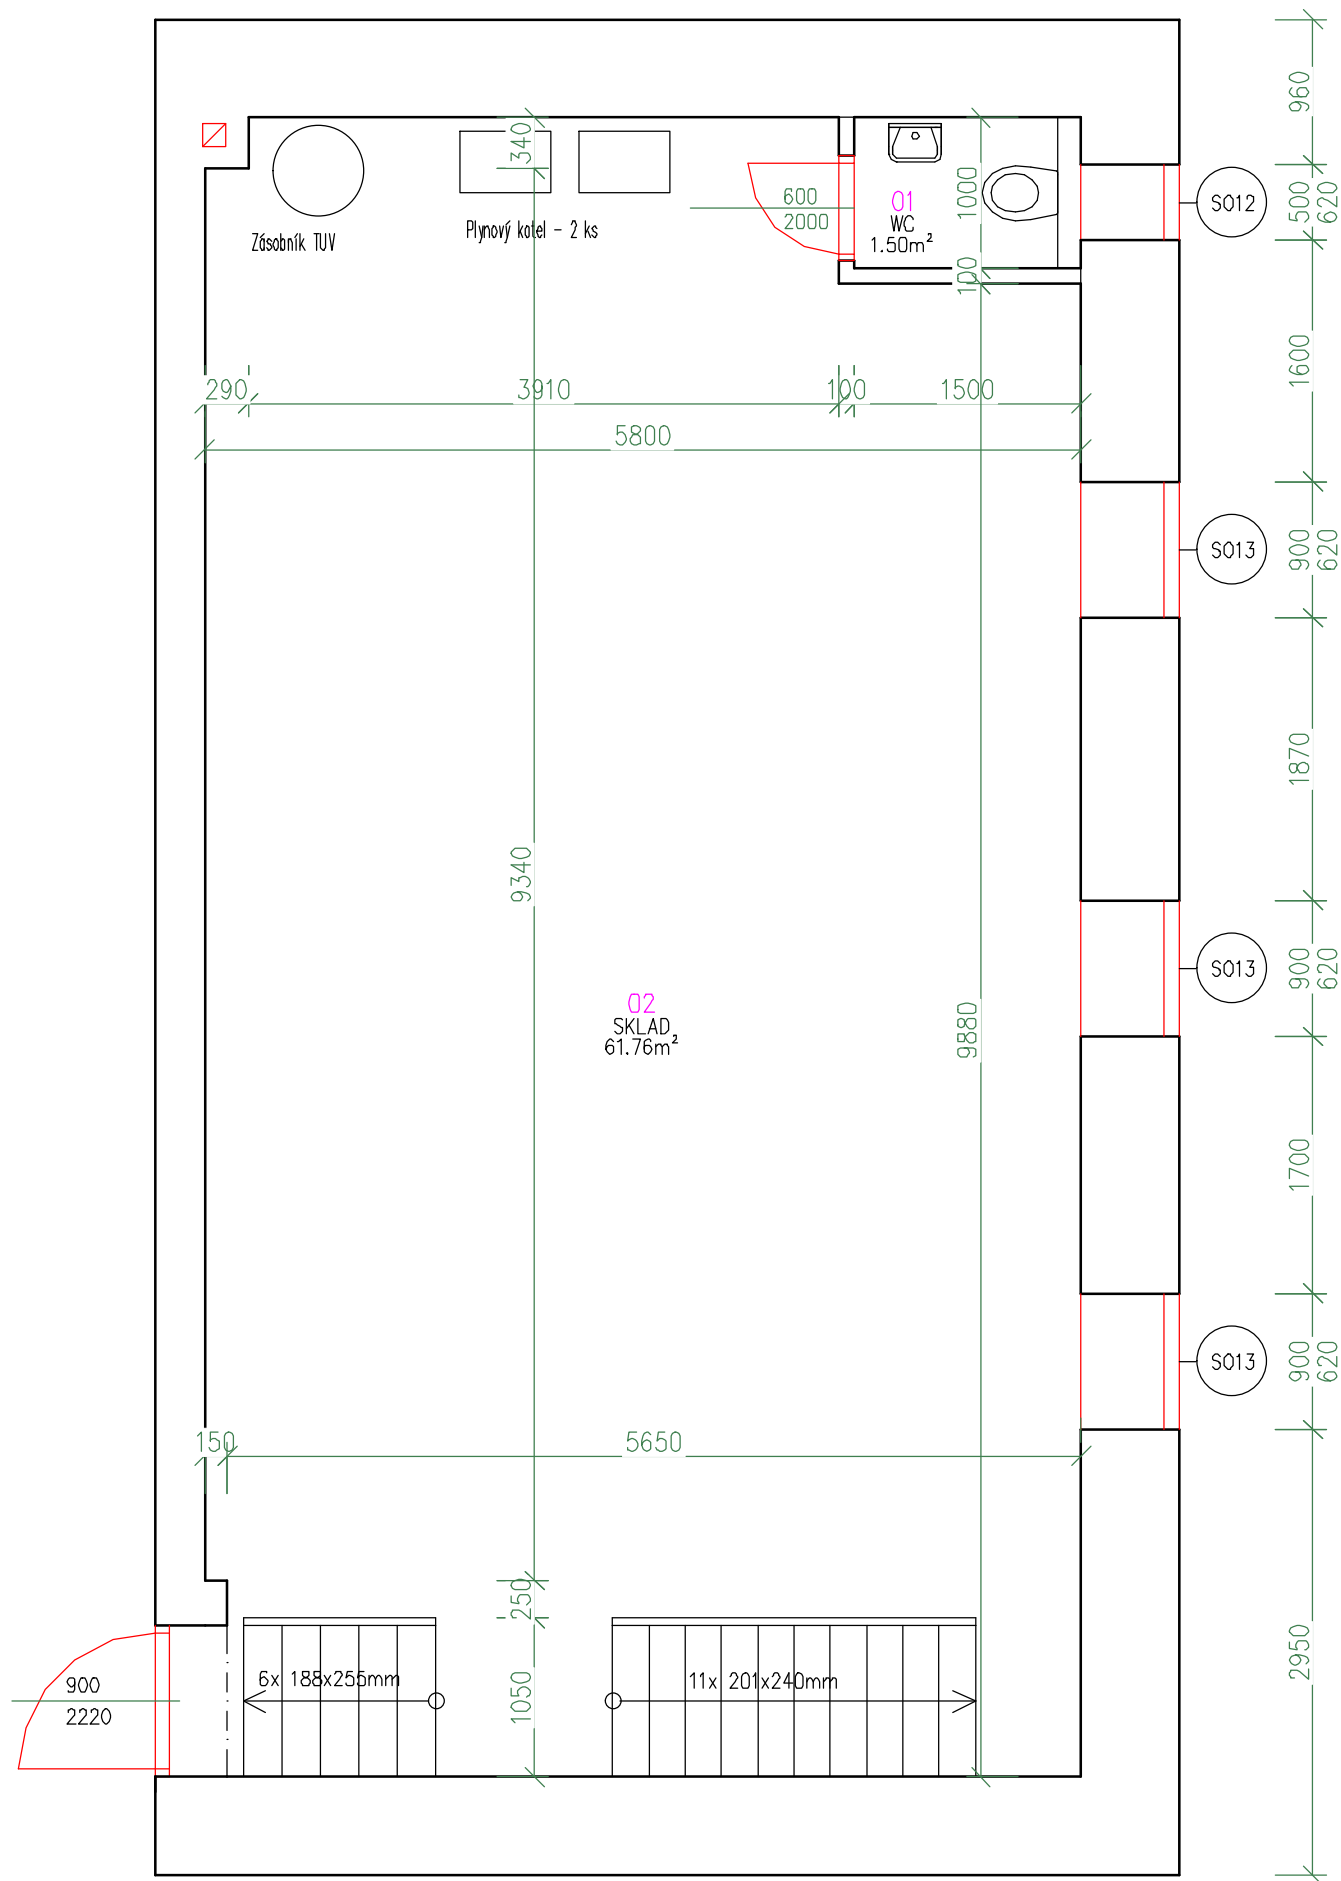

Řez 1-1

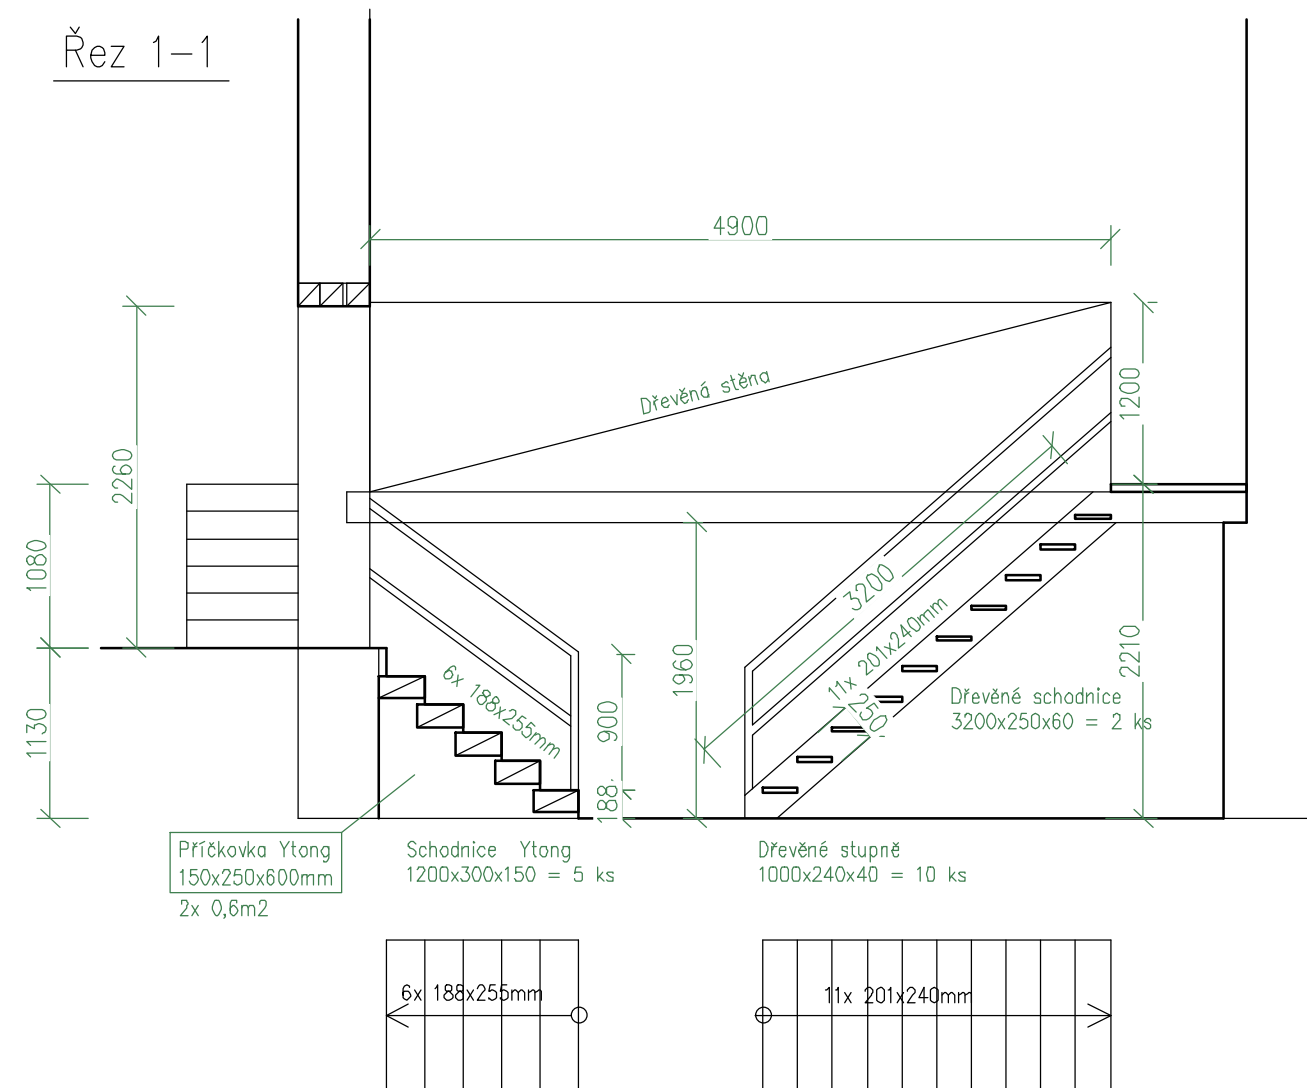

Tabulka místností			
Číslo	Název	Plocha [m²]	Obvod [m]
01	WC	1,5	5
02	SKLAD	61,76	33,56

Celková plocha [m²]: 63,26

Vypracoval JSK s.r.o.	Zdp. projektant Jan Vojtíšek	Tech. kontrola Josef Pospíšil		
Kreslil Jan Vojtíšek				
Investor Město Moravská Třebová			formát	A3
			datum	4/2024
Akce k.ú.Boršov u Moravské Třebové parc.č.st.230 Kulturně kreativní centrum Moravskotřebovska			účel	PD
			č. zakázky	98-22
			č. kopie	
			archivní č.	
Obsah výkresu Půdorys 1.PP			Měřítko	Č. výkresu 1:50 D.201