
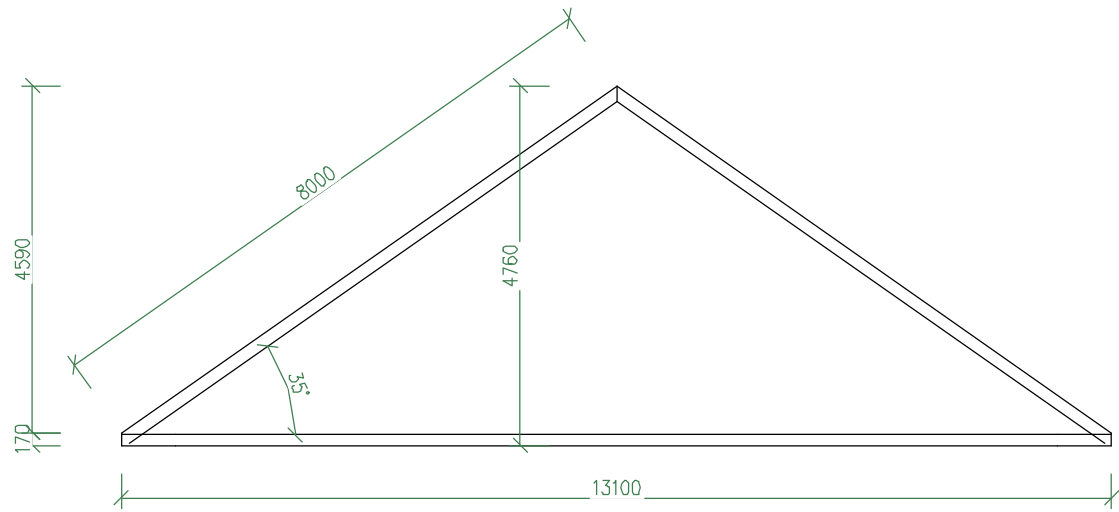
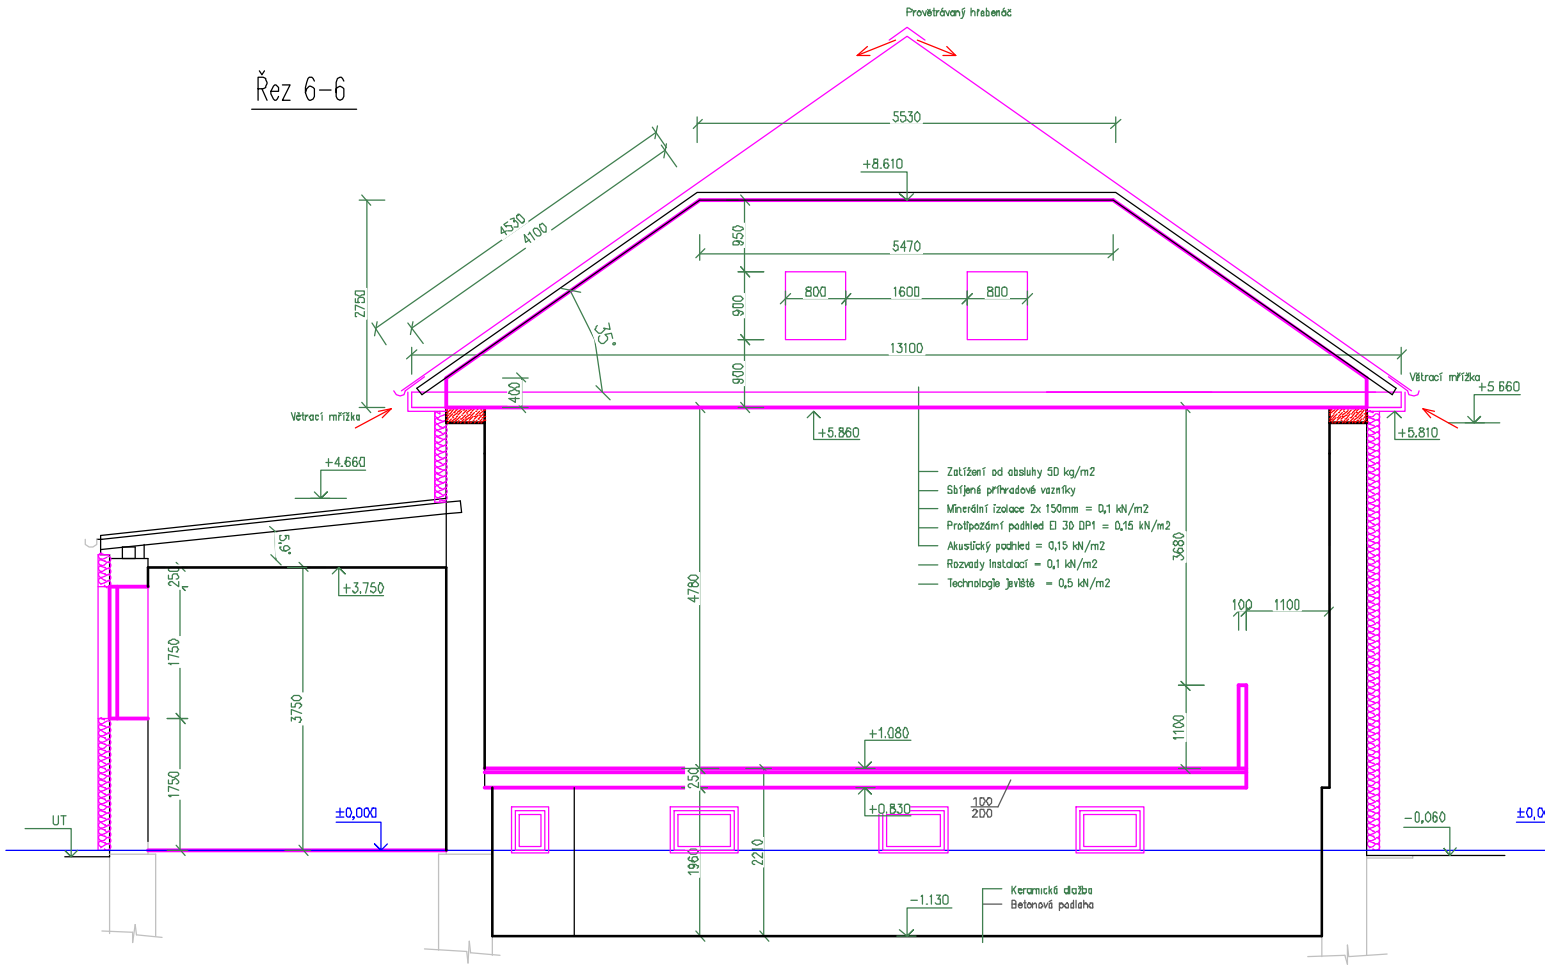
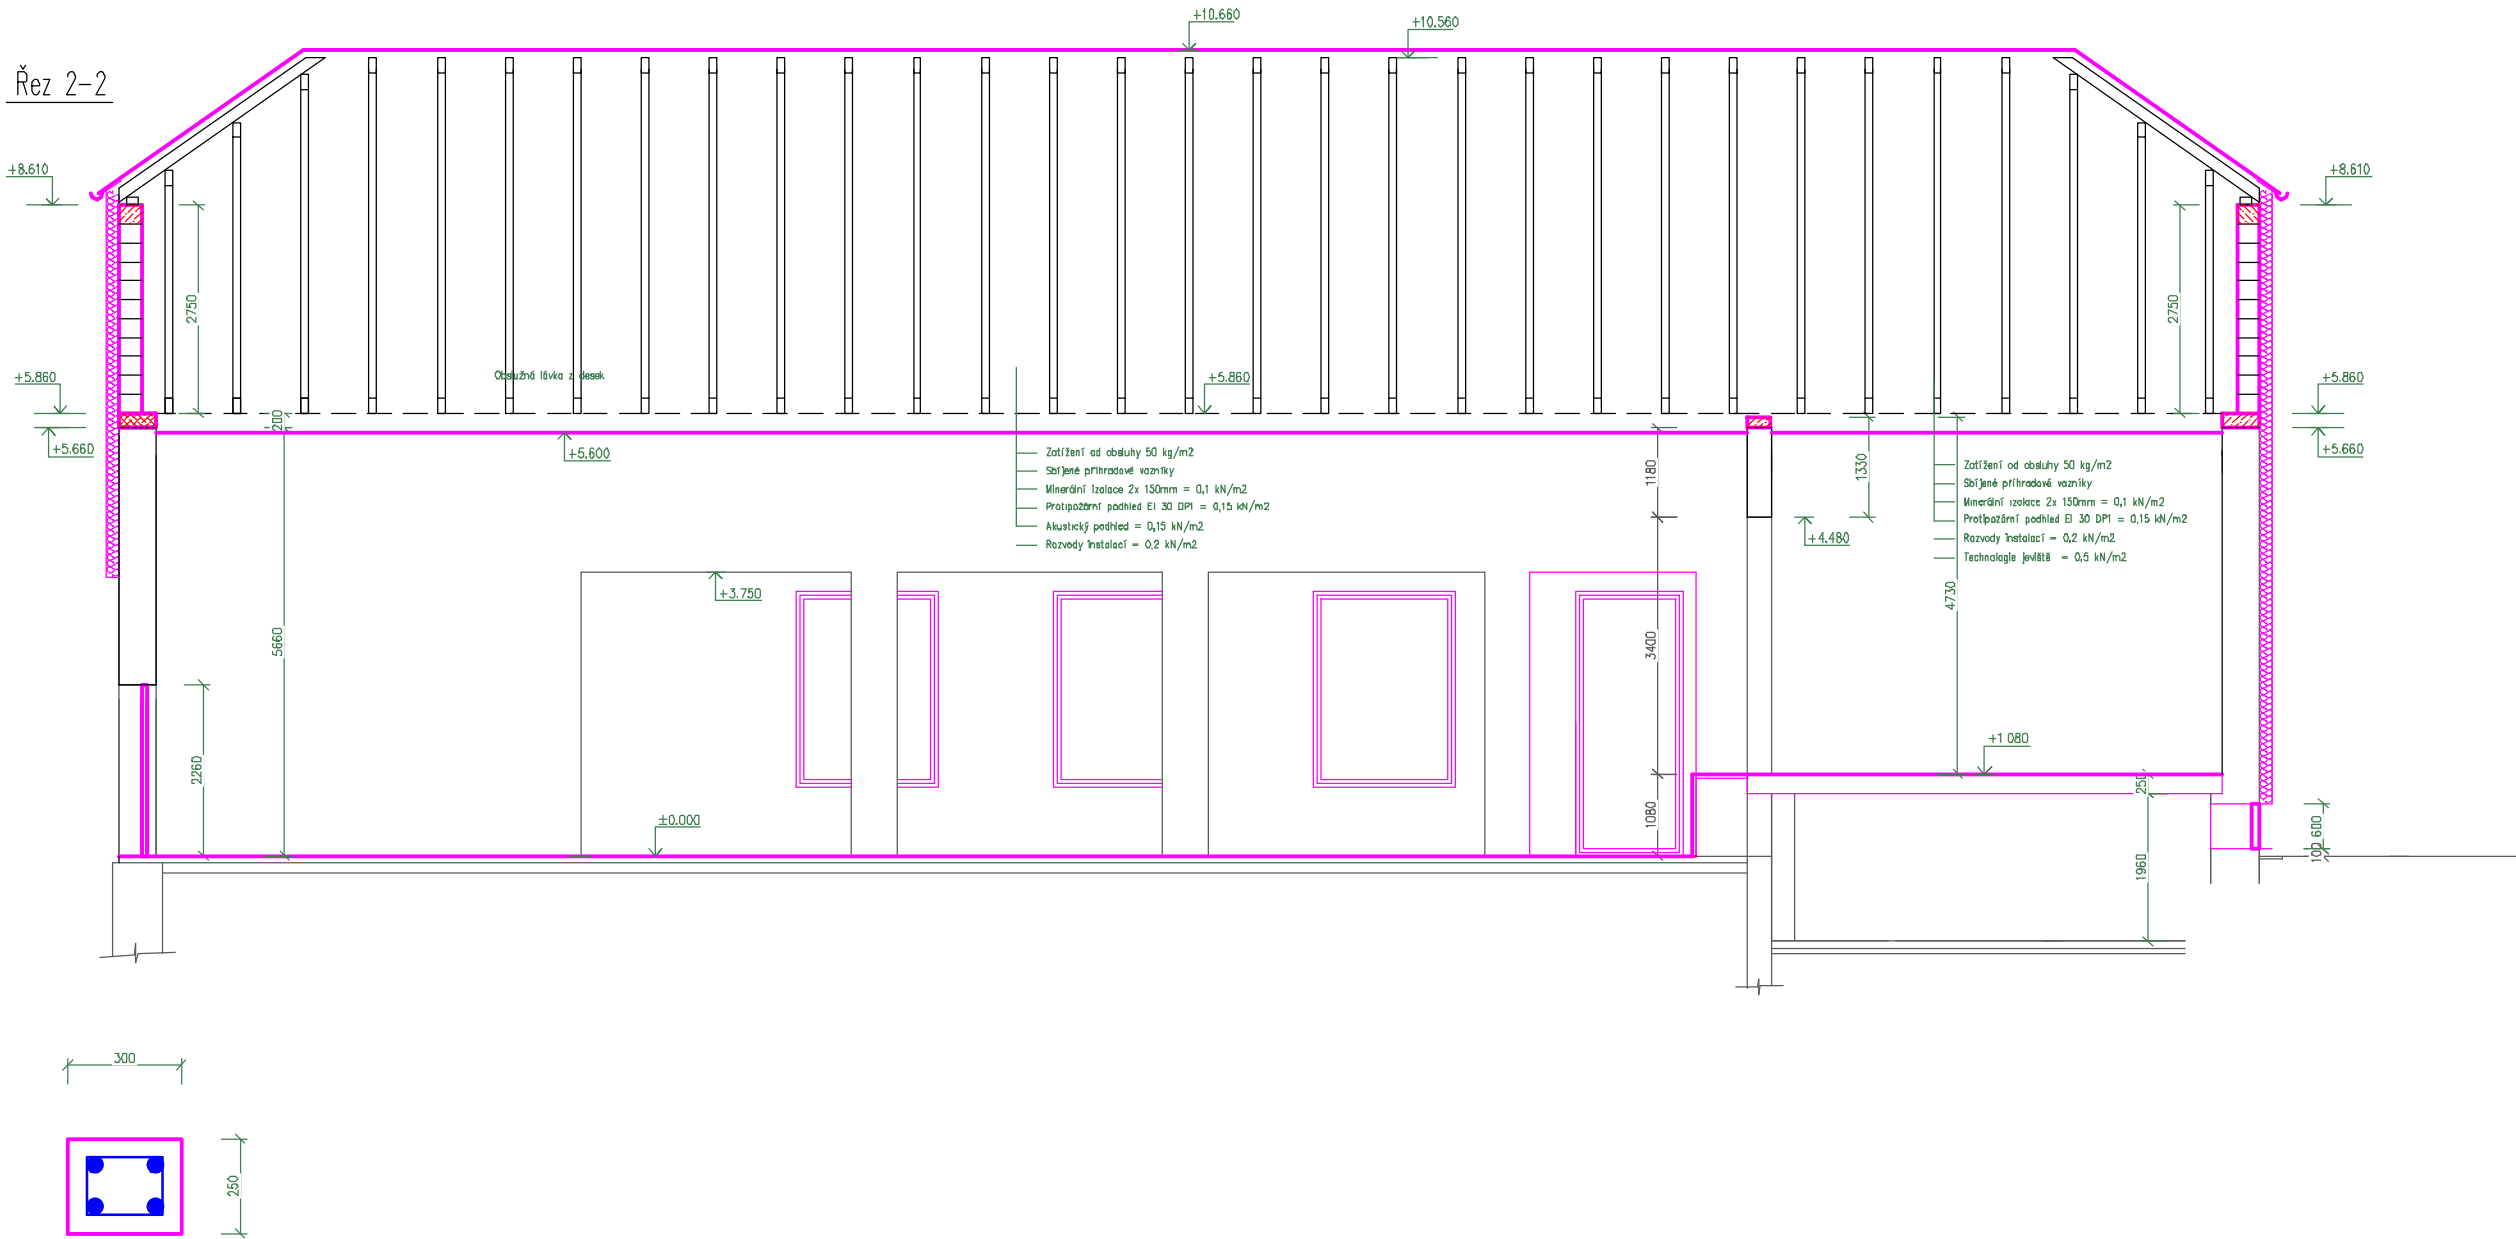


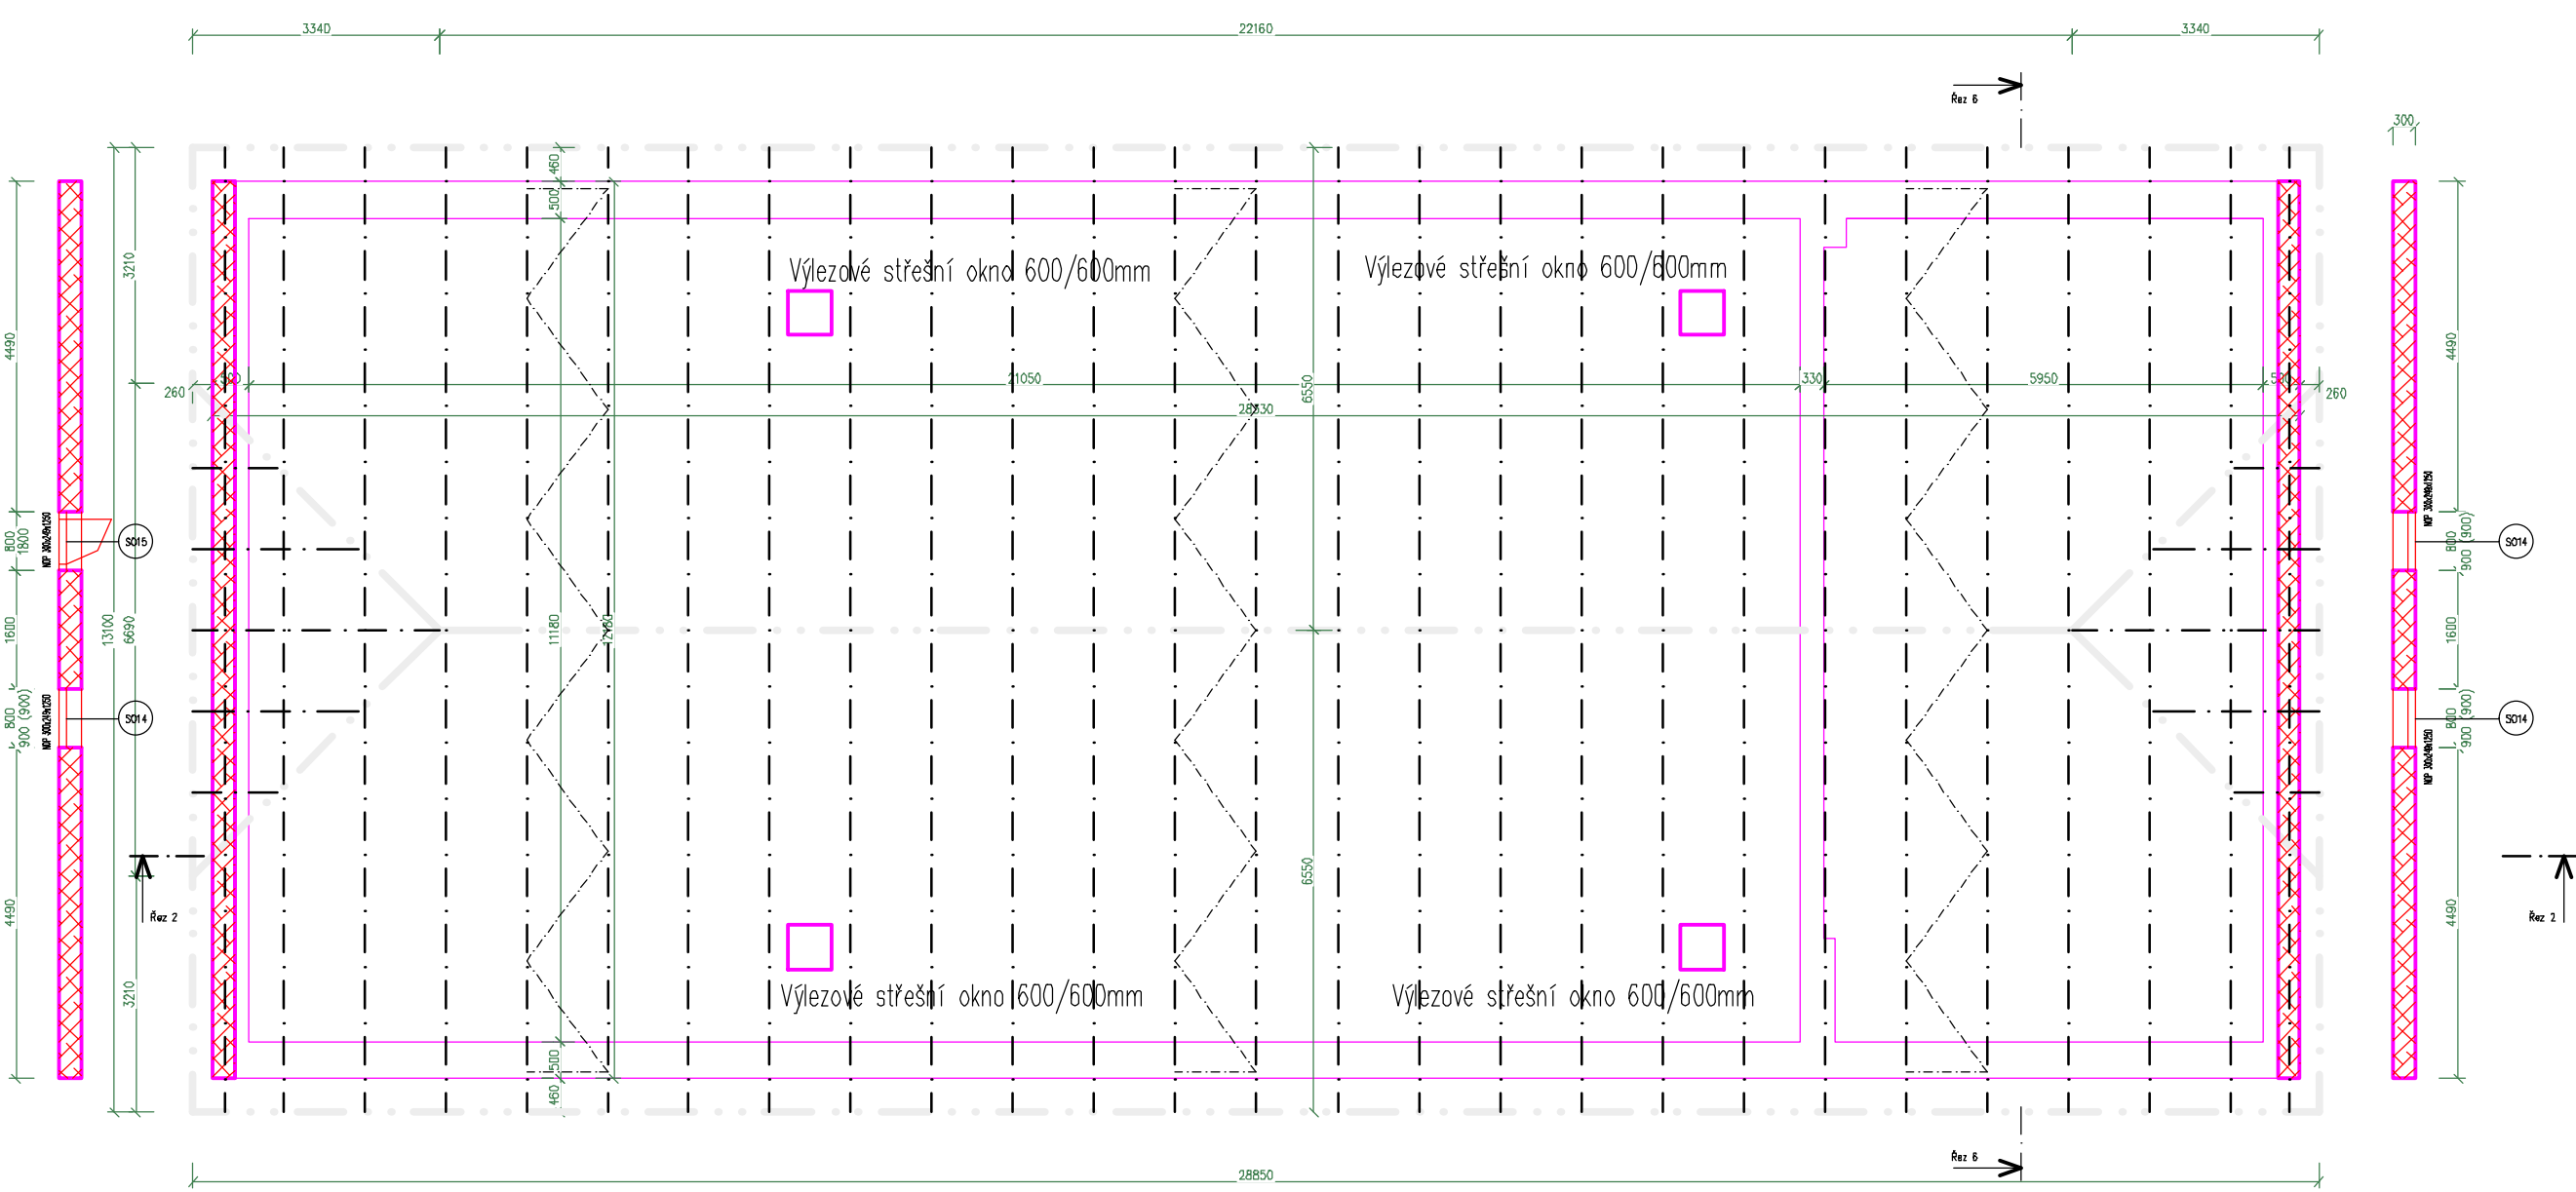

Legenda hmot :

- Tvárnice Ytong Standard 300x599x249mm = 50m2 (2*25m2)
- ŽB věnec v.250mm na šířku stěny z betonu C16/20

Na střeše bude instalovaný kotvicí systém

Výpis řeziva střecha č.3					
Číslo	Název	Rozměr	Délka [m]	Počet kusů	Objem dřeva [m3]
1	Příhradový vazník	a 1100mm	13,1	27	
2	Krokev na štít	140/100	6	6	
3	Kontralatě	40/60	3,0	162	1,16
4	Záklop z desek	25mm	480 m2		12,0
					13,16

Celková plocha střechy [m²] 480 m²

Vypracoval JSK s.r.o.	Zodp. projektant Jan Vojtíšek	Tech. kontrola Josef Pospíšil		
Kreslil Jan Vojtíšek				
Investor Město Moravská Třebová			formát	6 A4
Akce k.ú.Boršov u Moravské Třebové parc.č.st.230 Kulturně kreativní centrum Moravskotřebovska			datum	4/2024
			účel	PD
			č. zakázky	98-22
			č. kopie	
Obsah výkresu Střecha velkého sálu			archivní č.	
			Měřítko	Č. výkresu