



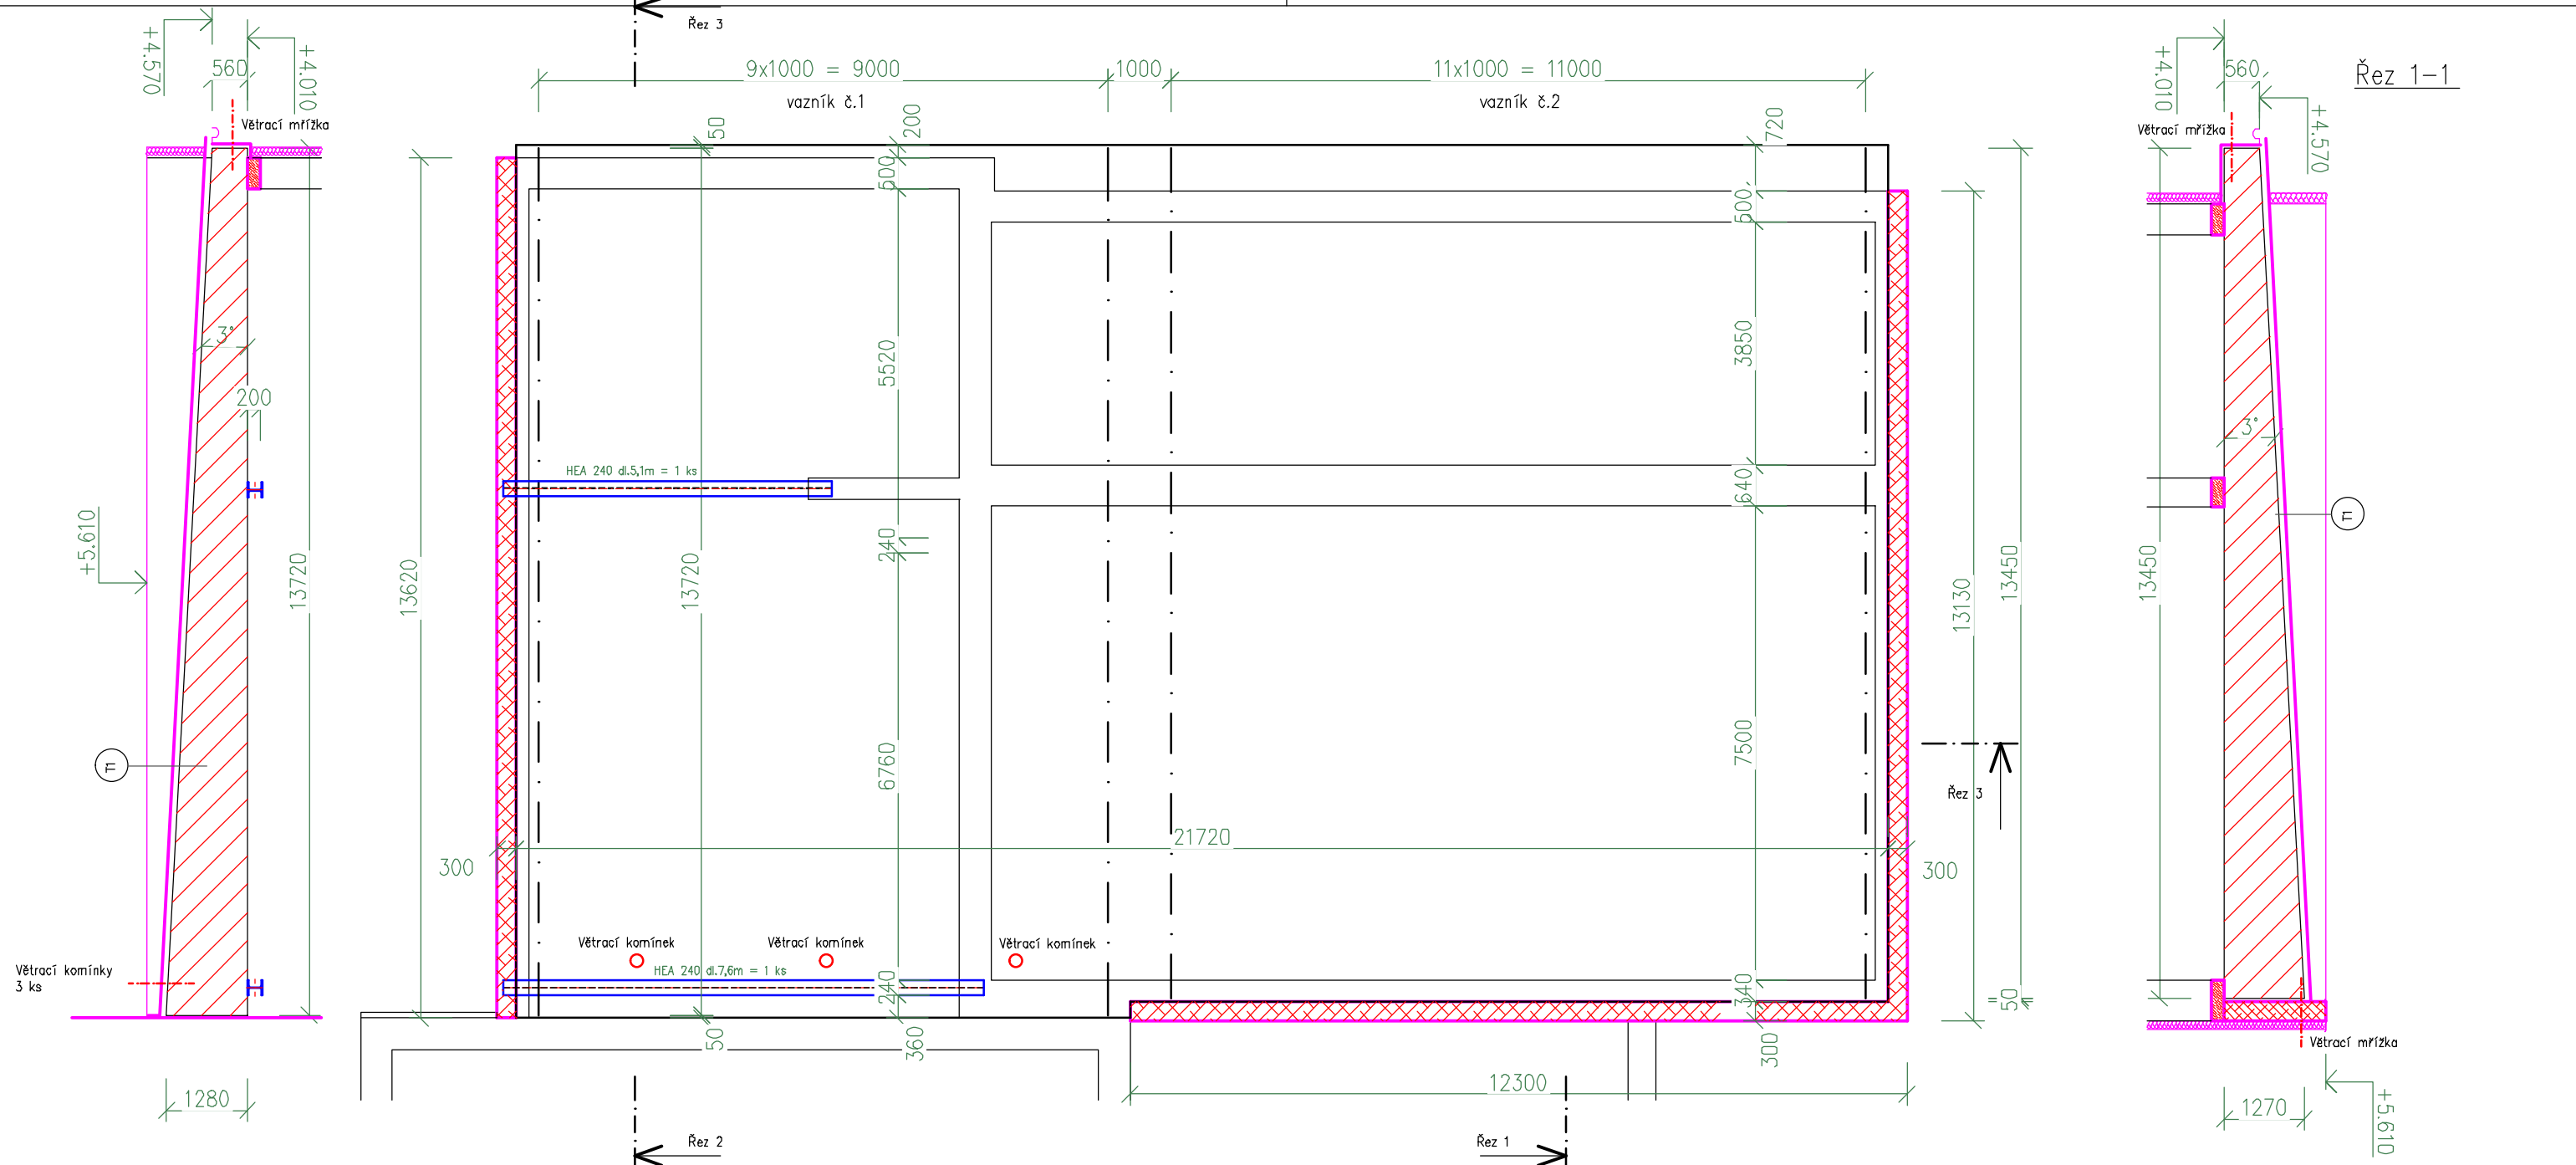

vazník č.1 = 10 ks

vazník č.2 = 12 ks

Záklop z desek tl.25mm = 298 m2

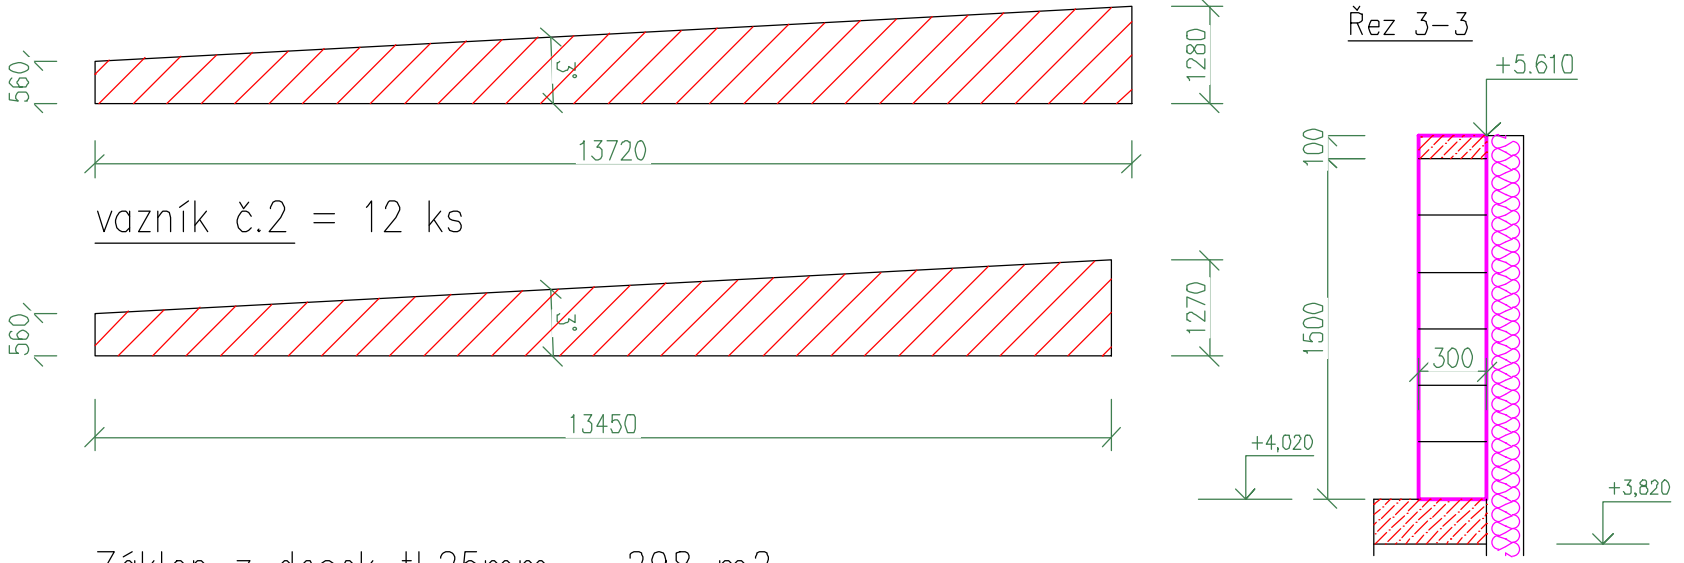

Vypracoval JSK s.r.o.	Zodp. projektant Jan Vojtíšek	Tech. kontrola Josef Pospíšil		
Kreslil Jan Vojtíšek				
Investor Město Moravská Třebová			formát	A3
			datum	4/2024
			účel	PD
			č. zakázky	98-22
			č. kopie	
			archivní č.	
			Měřítko	Č. výkresu
Obsah výkresu Střecha malého sálu			1:100	D.204