




Pohled severní

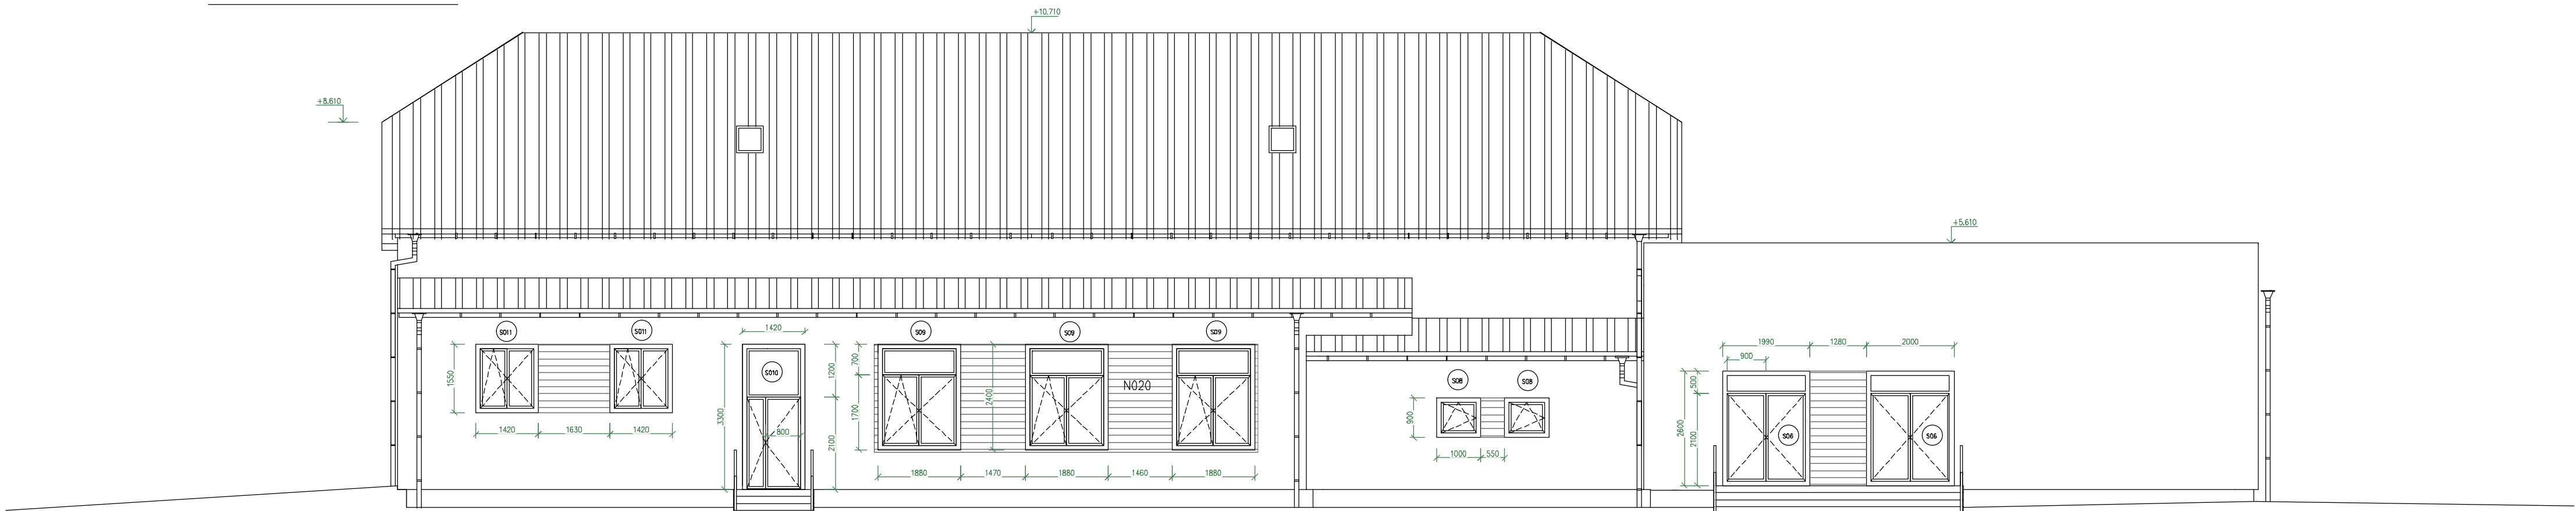


Pohled jižní

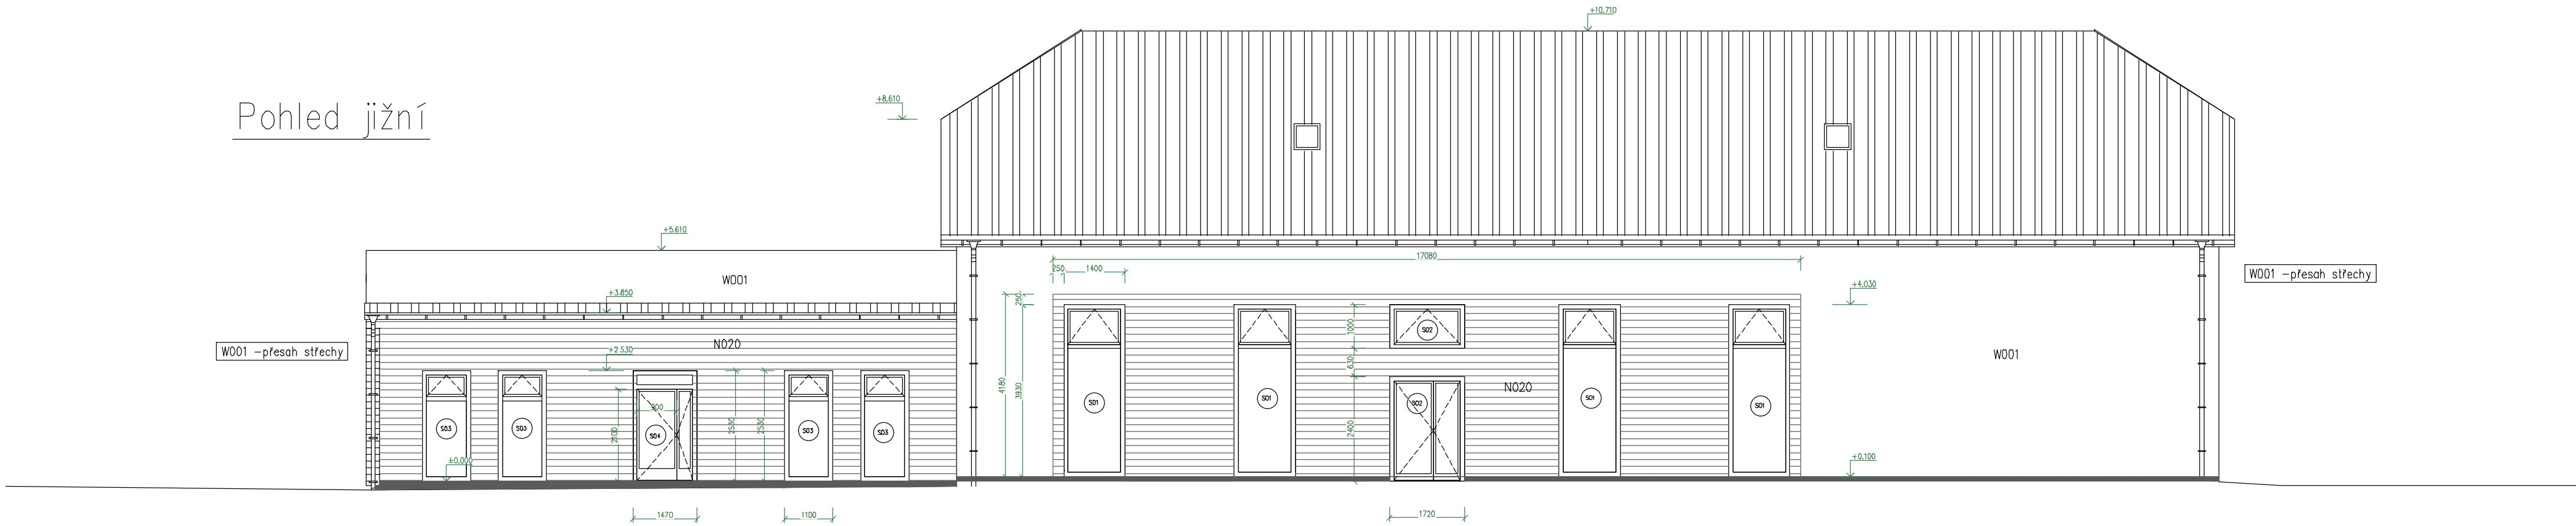

Pohled západní

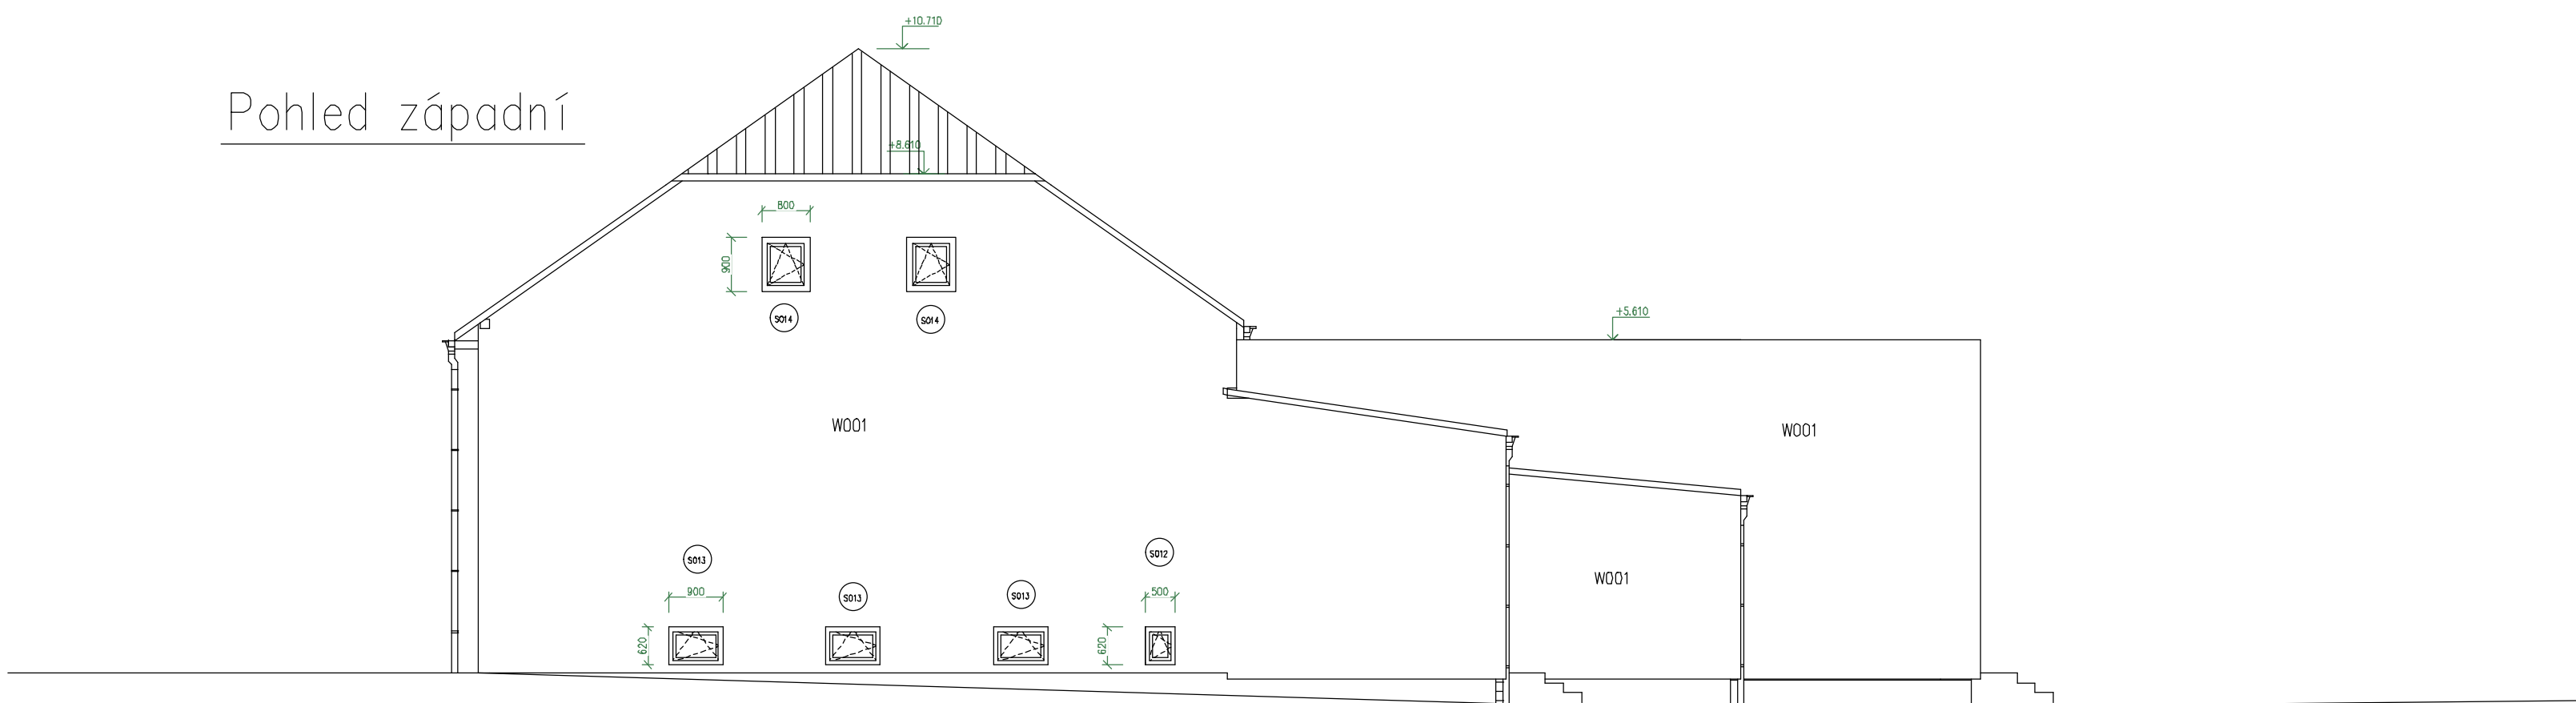

Pohled východní

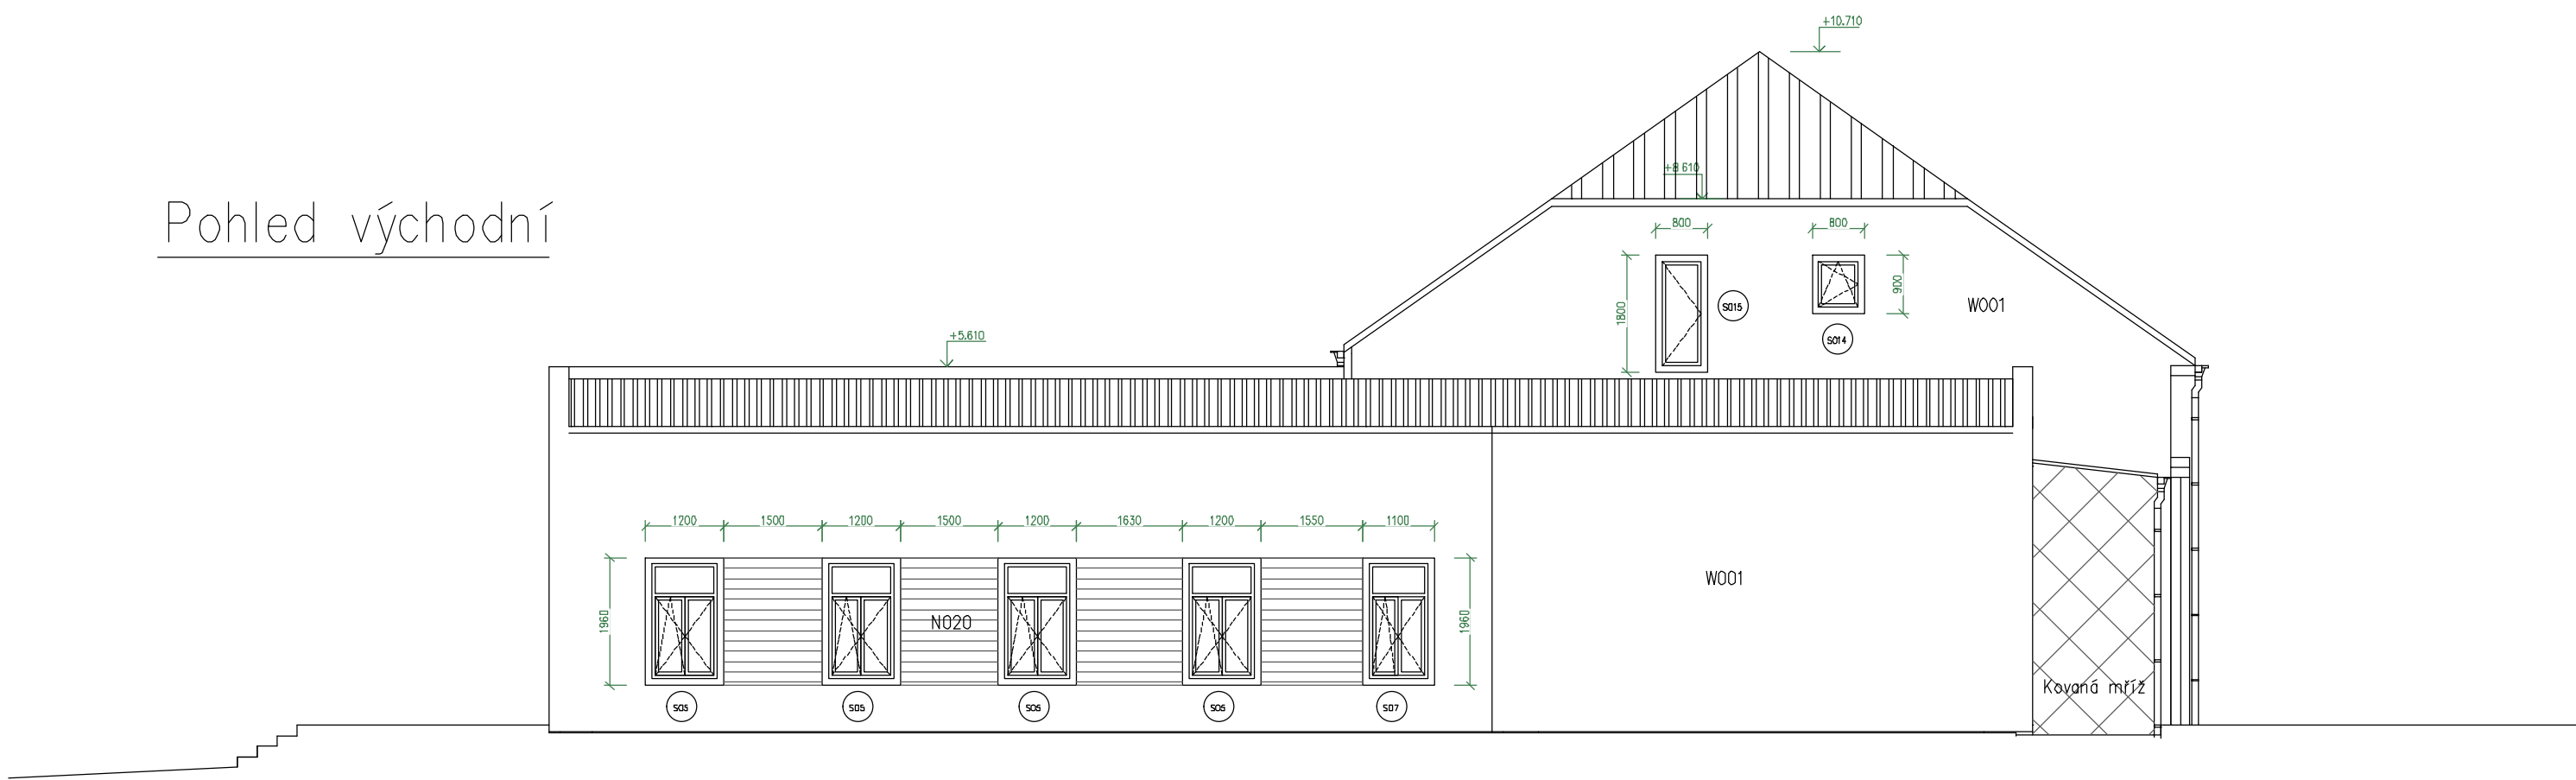

Pozn.

Barva omítky dle vzorníku weber historické odstíny
Silikonová probarvená omítka se zrnem 2mm
Falcovaný střešní plech v barvě světlé šedá
Okapový systém v barvě střechy – světlé černá
Parapety z jižní strany budou z betonové dlažby tl.40mm, barva šedá
Parapety z pozinkovaného plechu barva dle oken – světlé černá

Vypracoval JSK s.r.o.	Zodp. projektant Jan Vojtíšek	Tech. kontrola Josef Pospíšil	formát 6 A4 datum 4/2024 účel PD č. zakázky 98-22 č. kopie archivní č. Měřítko 1:100 D.208
Kreslil Jan Vojtíšek			
Investor Město Moravská Třebová			
Adresa k.ú.Boršov u Moravské Třebové parc.č.st.230 Kulturně kreativní centrum Moravskotřebovska			
Obsah výkresu Pohledy			