
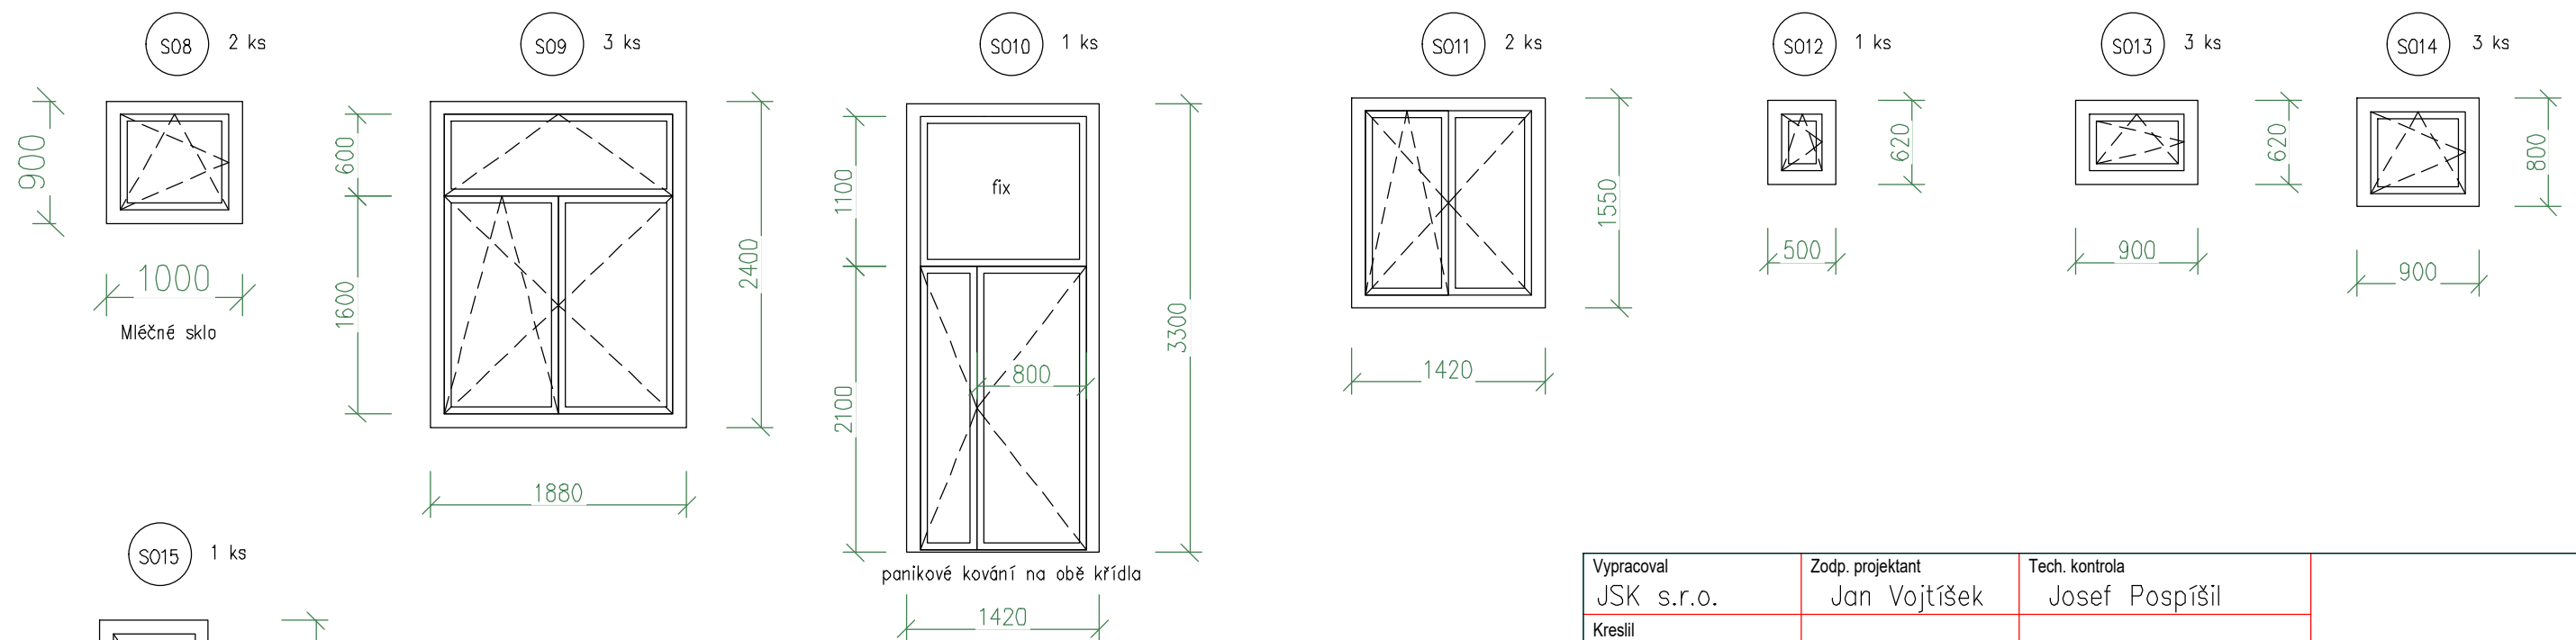


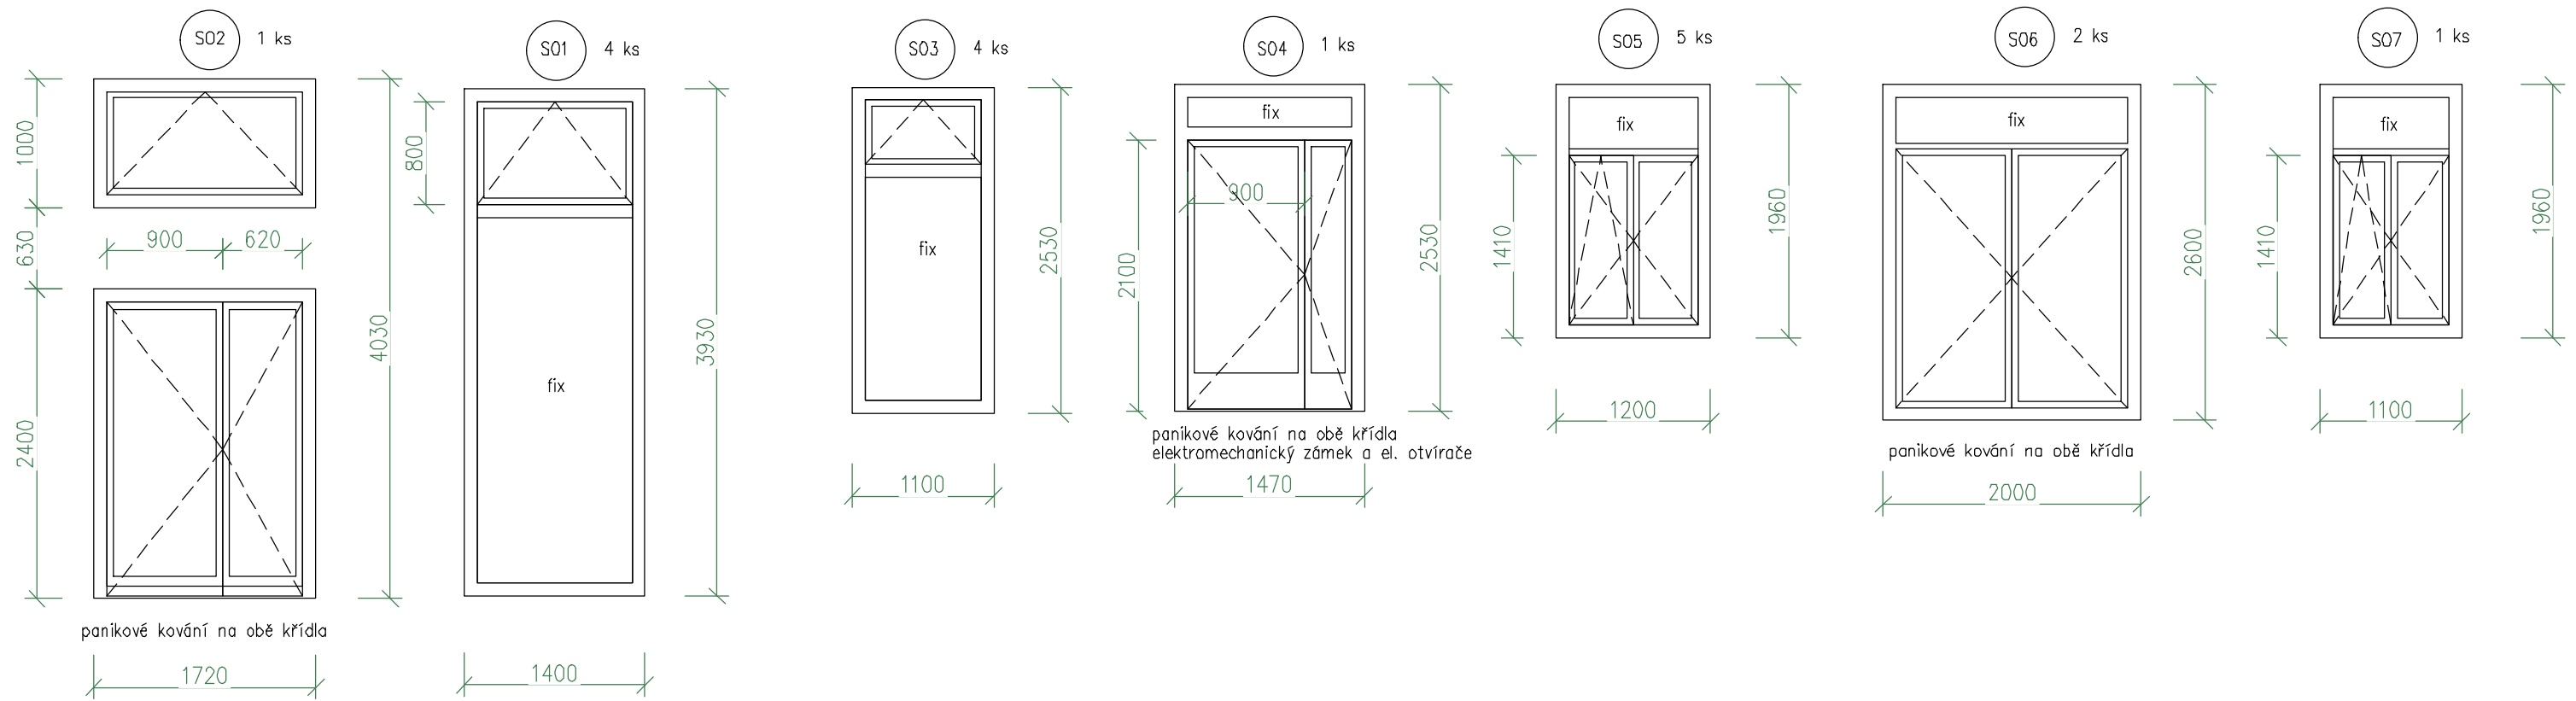

Specifikace vnějších otvorových prvků :
Plastová, trojsklo, součinitel prostupu tepla = 1,0 W/m²K
Barva z vnější strany světle černá
Barva z vnitřní strany bílá
Vnitřní parapety plastové bílé šířky 450mm
Vnitřní parapet u oken až na zem – keramická dlažba
Otvírání oken v dosahu z podlahy

Vypracoval JSK s.r.o.	Zodp. projektant Jan Vojtíšek	Tech. kontrola Josef Pospíšil		
Kreslil Jan Vojtíšek				
Investor Město Moravská Třebová			formát	A3
Akce k.ú.Boršov u Moravské Třebové parc.č.st.230 Kulturně kreativní centrum Moravskotřebovska			datum	4/2024
			účel	PD
			č. zakázky	98-22
			č. kopie	
Obsah výkresu Výpis otvorových prvků			archivní č.	
			Měřítko	Č. výkresu - D.210