


Legenda :

Protipožární sádkartonový podhled s požární odolností EI 15
např. skladba dle výrobce KNAUF – deska 1x 12,5 RED Piano, křížový ocelový rastr

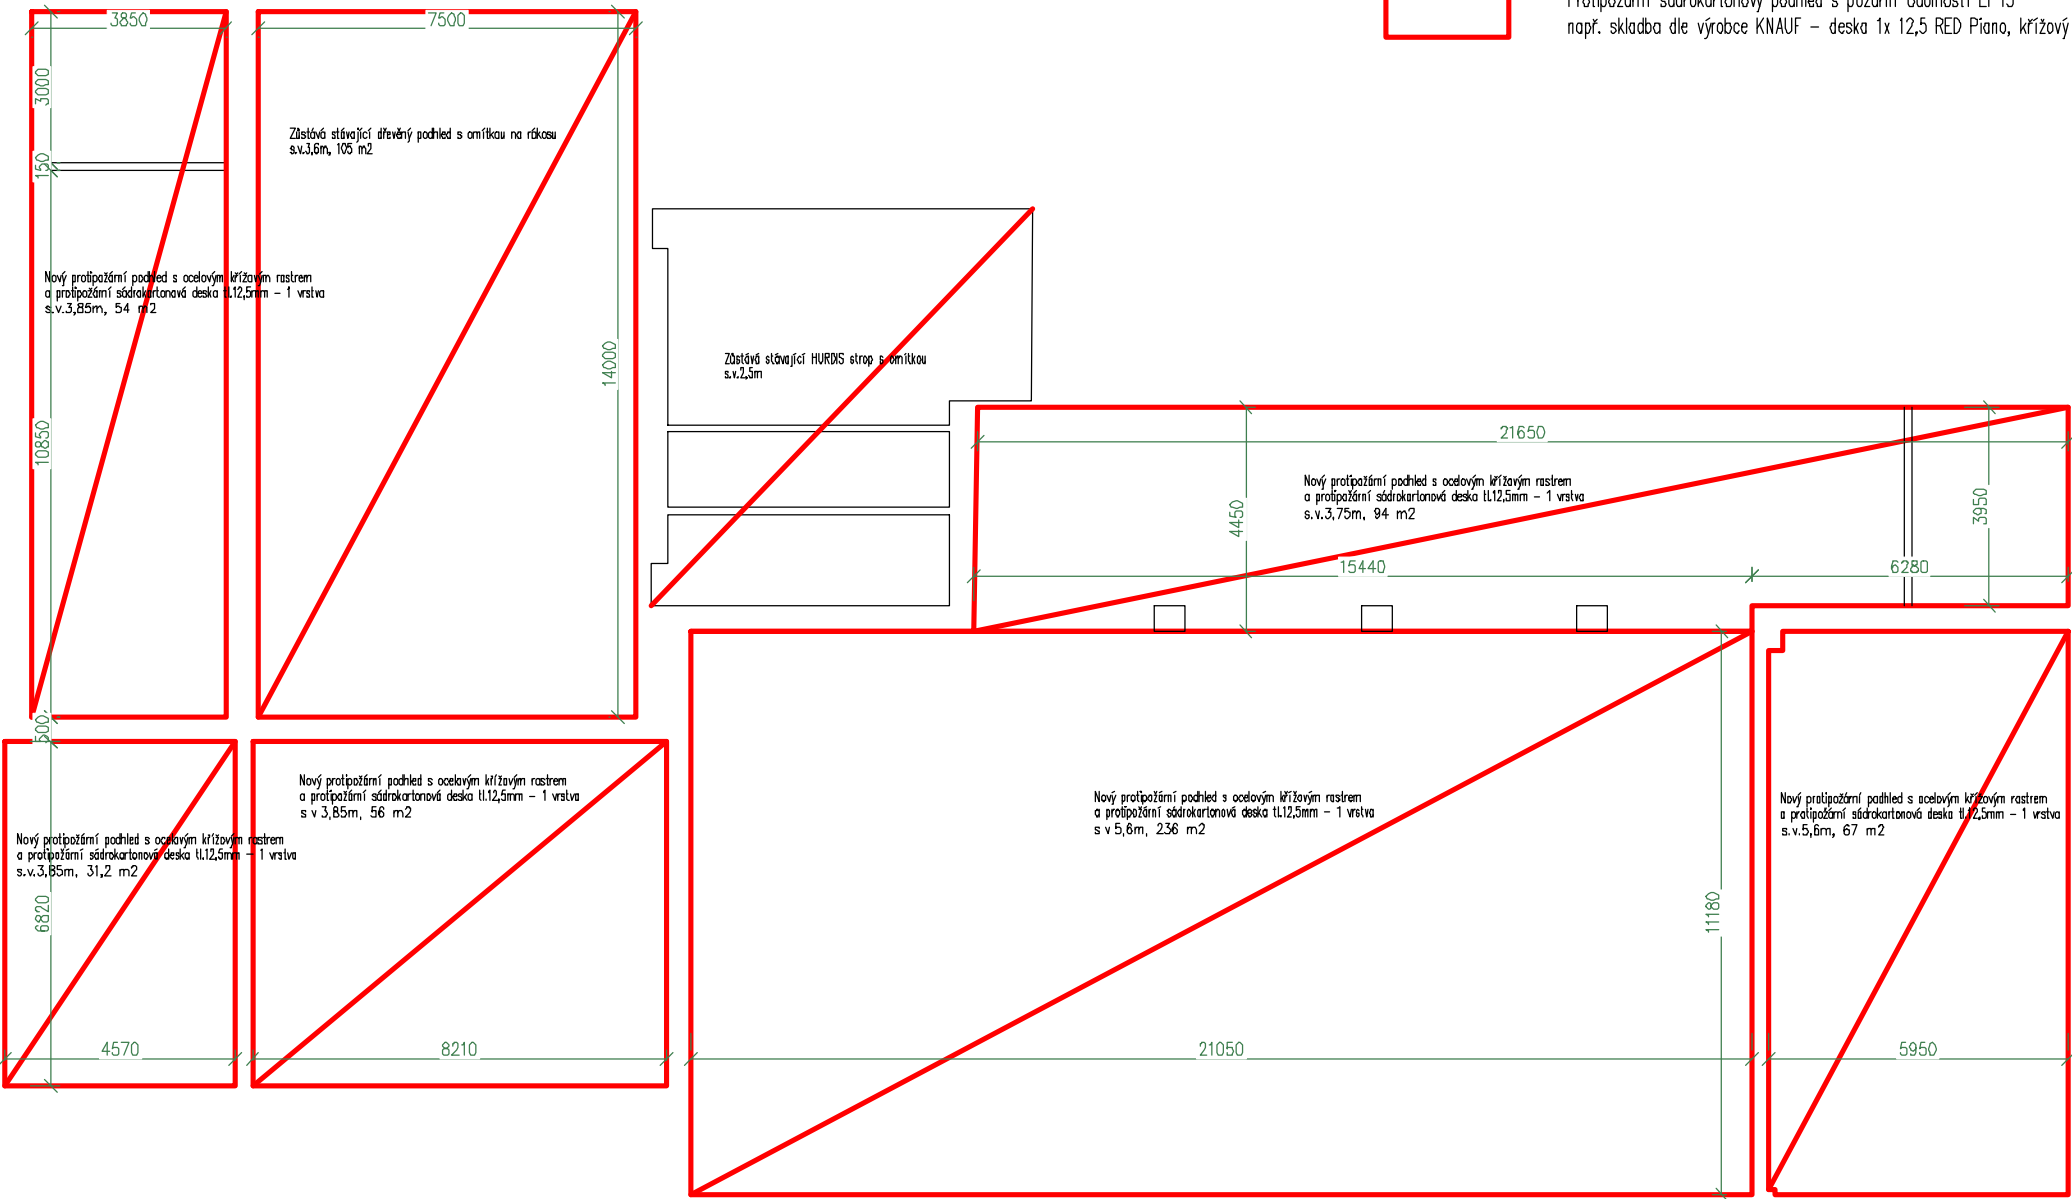

Vypracoval JSK s.r.o.	Zodp. projektant Jan Vojtíšek	Tech. kontrola Josef Pospíšil		
Kreslil Jan Vojtíšek				
Investor Město Moravská Třebová			formát	A3
Akce k.ú.Boršov u Moravské Třebové parc.č.st.230 Kulturně kreativní centrum Moravskotřebovská			datum	4/2024
			účel	PD
			č. zakázky	98–22
			č. kopie	
Obsah výkresu Půdorys protipožárního podhledu			archivní č.	
			Měřítko	Č. výkresu 1:150 D.211