


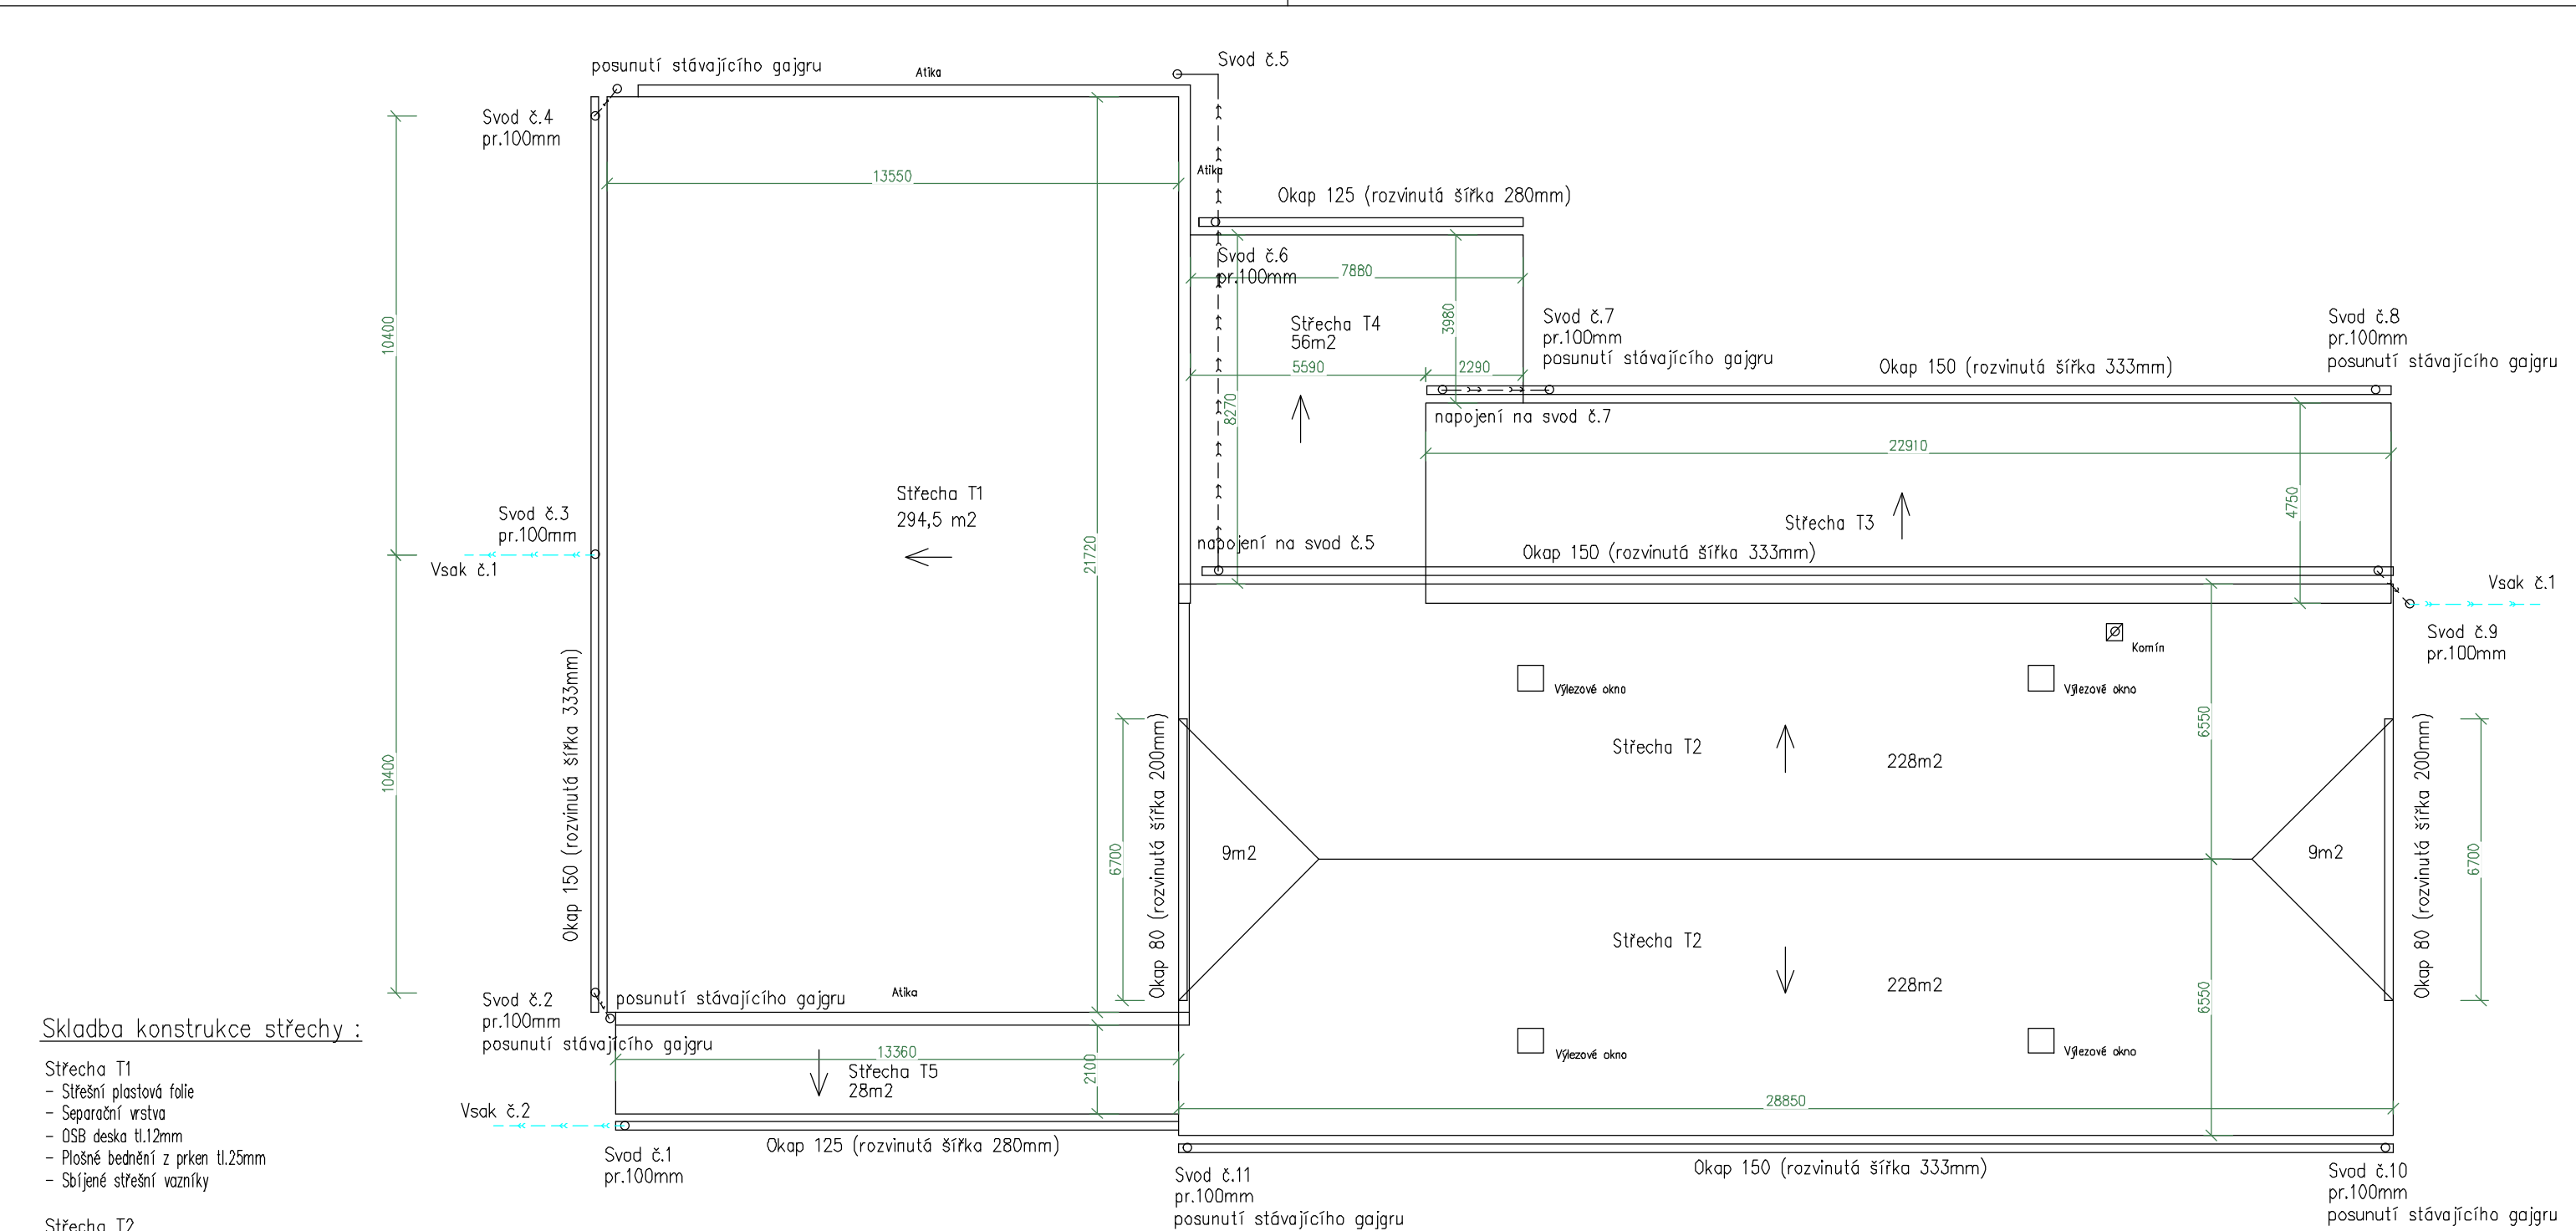

Skladba konstrukce střechy :

- Střecha T1

 - Střešní plastová folie
 - Separáčn  vrstva
 - OSB deska tl.12mm
 - Plošn  bedn n  z prken tl.25mm
 - Sb jenn  střešní vazn ky
- Střecha T2

 - Falcov n  plech
 - F lie separa n  a mikroventila n 
 - Z klop z prken tl.25mm (varianta OSB deska tl.25mm)
 - Kontralat  40/60mm
 - Dif zn  folie
 - Sb jenn  střešní vazn ky
- Střecha T3

 - Falcov n  plech
- Střecha T4

 - Falcov n  plech
 - F lie separa n  a mikroventila n 
 - Z klop z prken tl.25mm (varianta OSB deska tl.25mm)
 - Kontralat  40/60mm
 - Dif zn  folie
 - St v j c  konstrukce střechy
- Střecha T5

 - Falcov n  plech
 - F lie separa n  a mikroventila n 
 - Z klop z prken tl.25mm (varianta OSB deska tl.25mm)
 - Podb l  z palubek (spodn  strana pohledov )
 - Ocelov  konstrukce p st řešku - konzola

Vsak  .1 :
R ha dl.6m  .0,8m. Hloubka zasakov n  1,5–2,0m.
Kamenivo fr.32–63mm o objemu 3,5m3. (Kapacita vsaku 1,4m3).

Vsak  .2 :
R ha dl.3m  .0,6m. Hloubka zasakov n  1,5–2,0m.
Kamenivo fr.32–63mm o objemu 0,9m3. (Kapacita vsaku 0,4m3).

Vypracoval JSK s.r.o.	Zodp. projektant Jan Vojt�šek	Tech. kontrola Josef Posp��il		
Kreslil Jan Vojt�šek				
Investor M�sto Moravsk� T�ebov�			form�t	A3
			datum	4/2024
			��el	PD
			�. zak�zky	98–22
			�. kopie	
			archivn� �.	
Obsah v�kresu P�dorys cel� střechy			M�r�tko	�. v�kresu
			1:150 D.213	