



AXONOMETRIE PLYNOINSTALACE
M 1:50

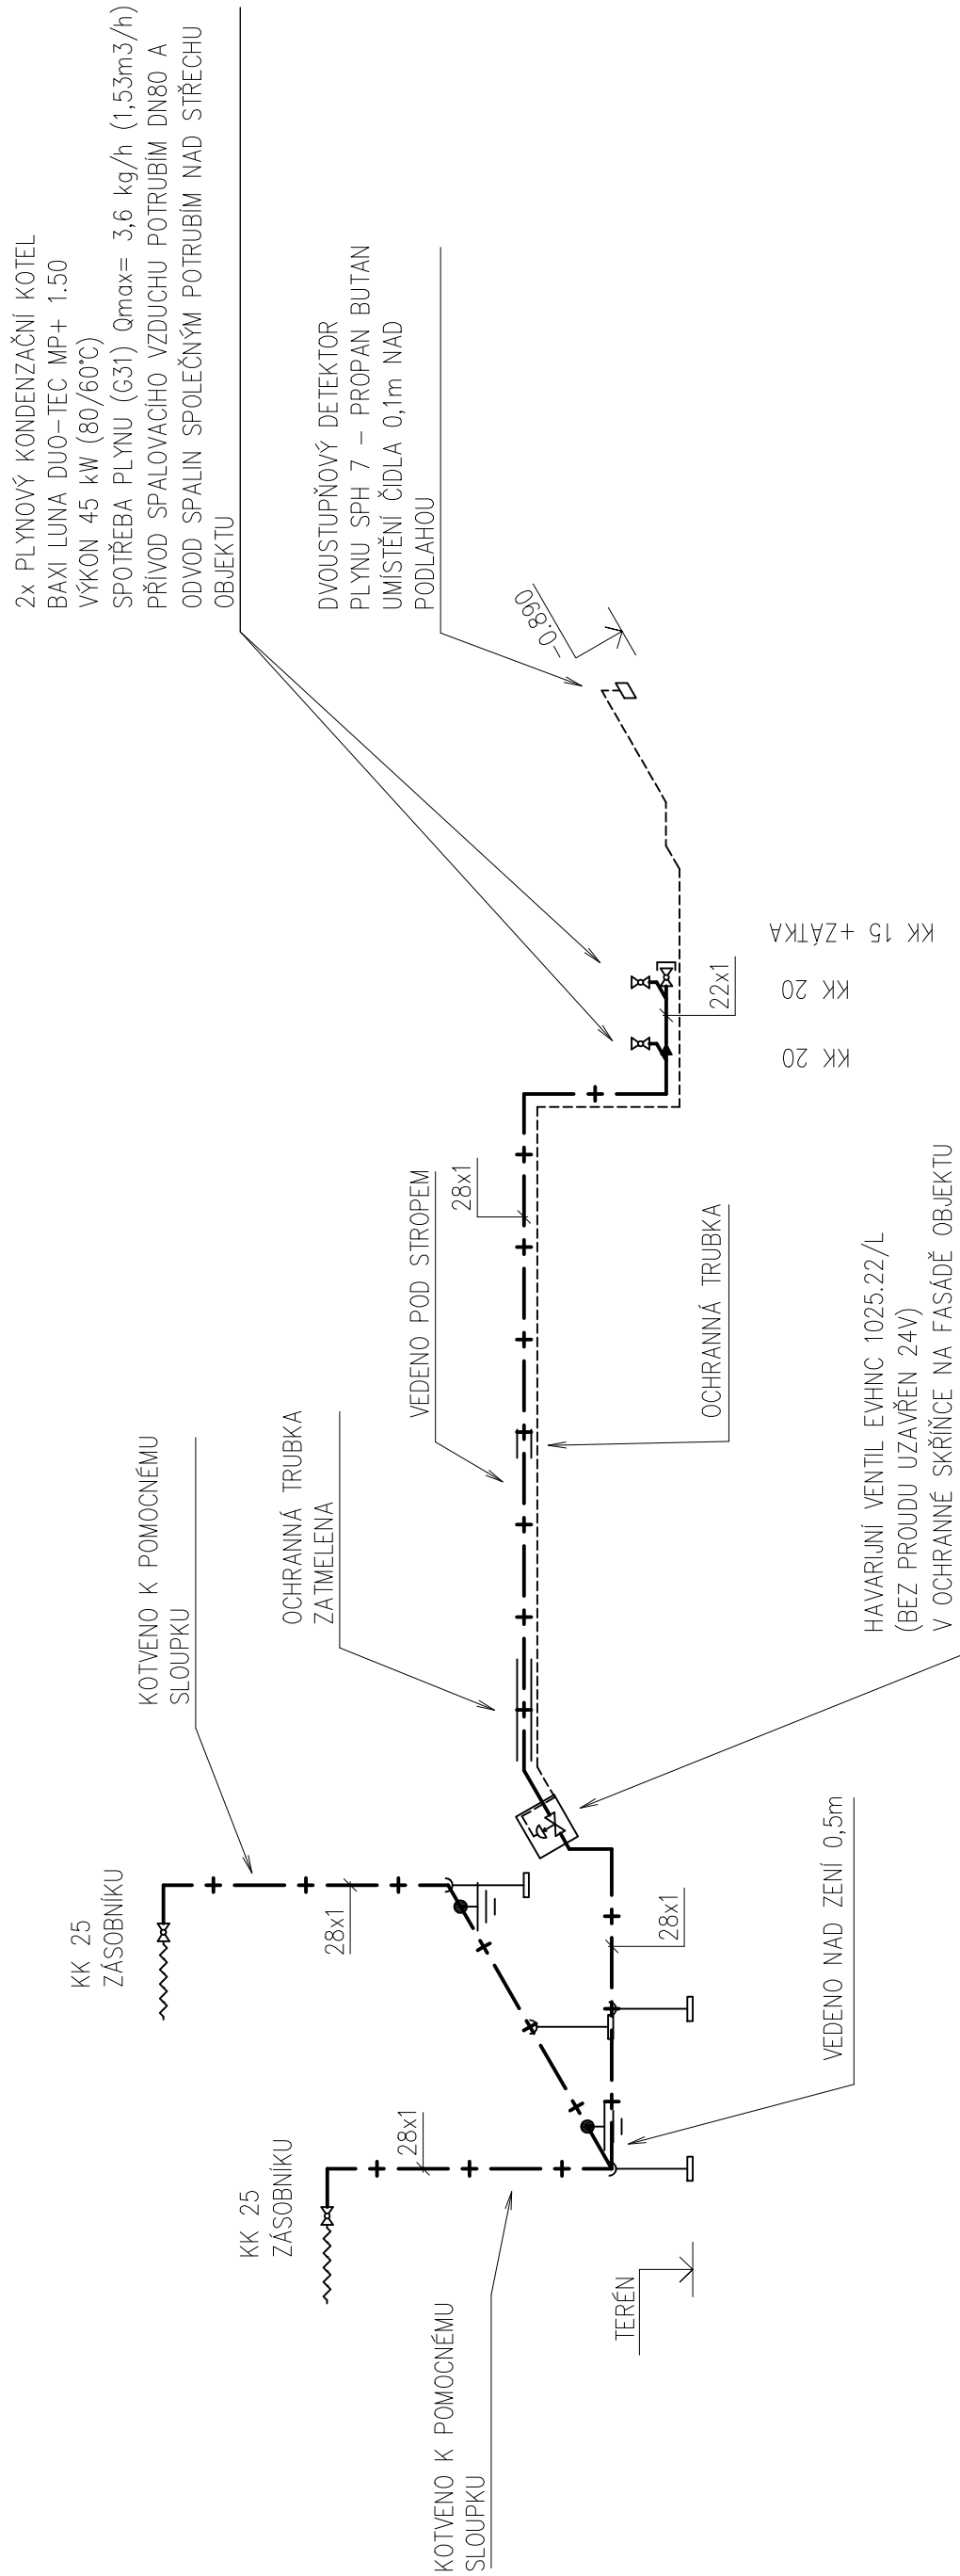

POZNÁMKA

- ROZVOD PLYNU BUDE ZHOTOVEN Z TRUB MĚDĚNÝCH SPOJOVANÝCH LISOVÁNÍM
- POTRUBÍ BUDE VEDENO NAD ZEMÍ A PŘED STĚNOU UCHYČENO OBJÍMKAMI S HMOŽDINOU DO STĚNY
- PŘI PROSTUPU POTRUBÍ STAVEBNÍ KONSTRUKCÍ BUDE POTRUBÍ ULOŽENO DO OCHRANNÉ TRUBKY
- PLYNOVOD BUDE OPATŘEN ŽLUTÝMI ZNAČKAMI
- TLAKOVÁ STANICE LPG BUDE ZHOTOVENA A UMÍSTĚNA DLE TPG 402 01
- PO DOKONČENÍ MONTÁŽE MUSÍ BÝT PROVEDENA TLAKOVÁ ZKOUŠKA PLYNOVODU A VYHOTOVENA VÝCHOZÍ REVIZE DLE ČSN 38 6460

LEGENDA

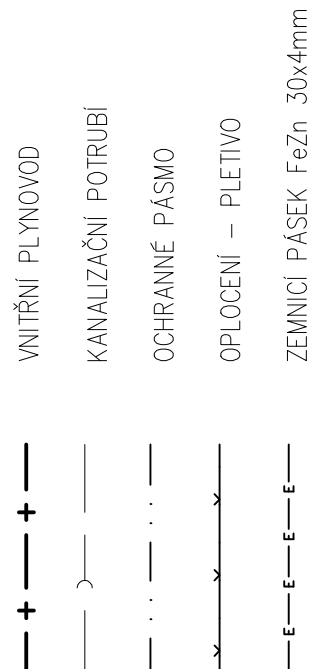

Zodpovědný projektant :	Ing. Petr Choutka
Vypracoval :	Ing. Petr Choutka
Kreslil :	Ing. Petr Choutka
Investor :	Město Moravská Třebová márn.T.G.Masaryka 32/29, 570 01 Moravská Třebová
Akce :	KULTURNĚ KREATIVNÍ CENTRUM MORAVSKOTŘEBOVSKA
Č. ZAKÁZKY	
FORMÁT	610x297
DATUM	06/2024
STUPEŇ	PD
MĚŘÍTKO 1:50	Č. VÝKRESU D.1.4.3-02