



SCHEMA ARMATUR ZÁSObNÍKU

OSAZENÍ NÁDRŽE

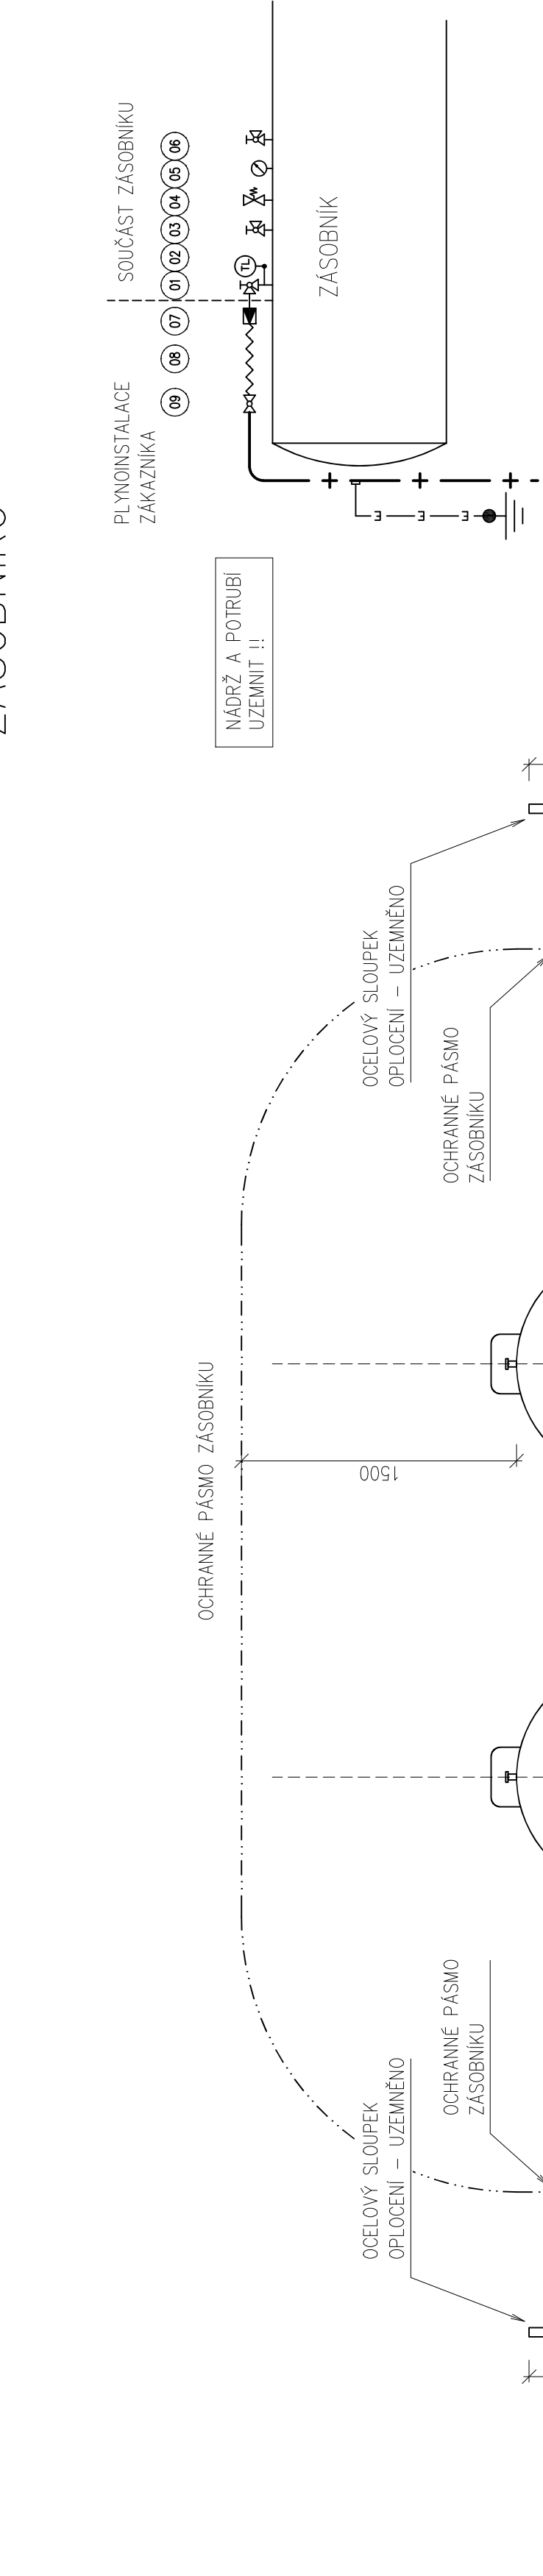


TABULKA ZAŘÍZENÍ	
OZNAČENÍ	POPIS
01	PLNÍCI VENTIL ZÁSObNÍKU MATICE IG G3/4" (součást zásobníku)
02	MANOMETR – UKAZATEL TLAKU PLYNU V ZÁSObNÍKU (součást zásobníku)
03	VENTIL KAPALNÉ FÁZE SE ZÁTKOU (součást zásobníku)
04	POJISTNÝ VENTIL (součást zásobníku)
05	STAVOZNAK PLOVÁKOVÝ (součást zásobníku)
06	PLNÍCI VENTIL (součást zásobníku)
07	REGULÁTOR GOK 1.+2.STUPNĚ 12 kg/h; 32mbar; G3/4" (02-993-72)
08	NEREZOVÁ OPLETENÁ HADICE DN20
09	KULOVÝ KÓHOUT DN25

UZEMŇOVACÍ TYČ

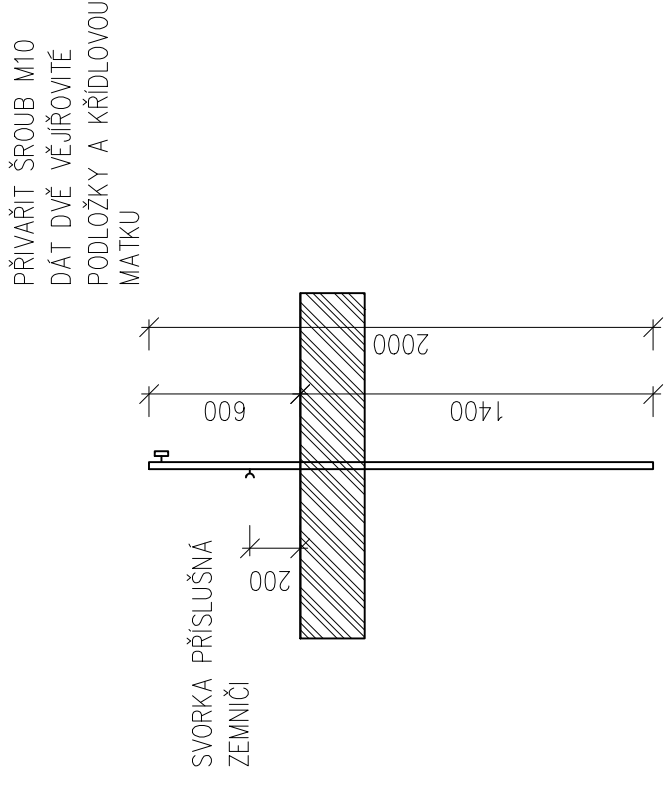

POZNÁMKA

- ROZVOD PLYNU BUDE ZHOTOVEN Z TRUB OCELOVÝCH materiálu 11.353, SPOJOVANÝCH SVAROVÁNÍM
- POTRUBÍ BUDE VEDENO NAD TERÉNEM NAPOJENO NA PŘÍPRAVENÉ POTRUBÍ PŘED STĚNOU UCHYCENO OBJÍMKAMI S HMOŽDINOU DO STĚNY
- PLYNOVOD BUDE OPATŘEN DVOUNÁSOBNÝM NÁTĚREM SE ŽLUTÝMI ZNAČKAMI
- TLAKOVÁ STANICE LPG BUDE ZHOTOVENA A UMÍSTĚNA DLE TPG 402 01
- ZÁSObNÍKY 4,85m³ (2,3t LPG) BUDOU UKOTVENY A UZEMŇENY
- PO DOKONČENÍ MONTÁŽE MUSÍ BÝT PROVEDENA TLAKOVÁ ZKOUŠKA VČETNĚ STÁVAJÍCHO PLYNOVODU A VYHOTOVENA VÝCHOZÍ REVIZE DLE ČSN 38 6460

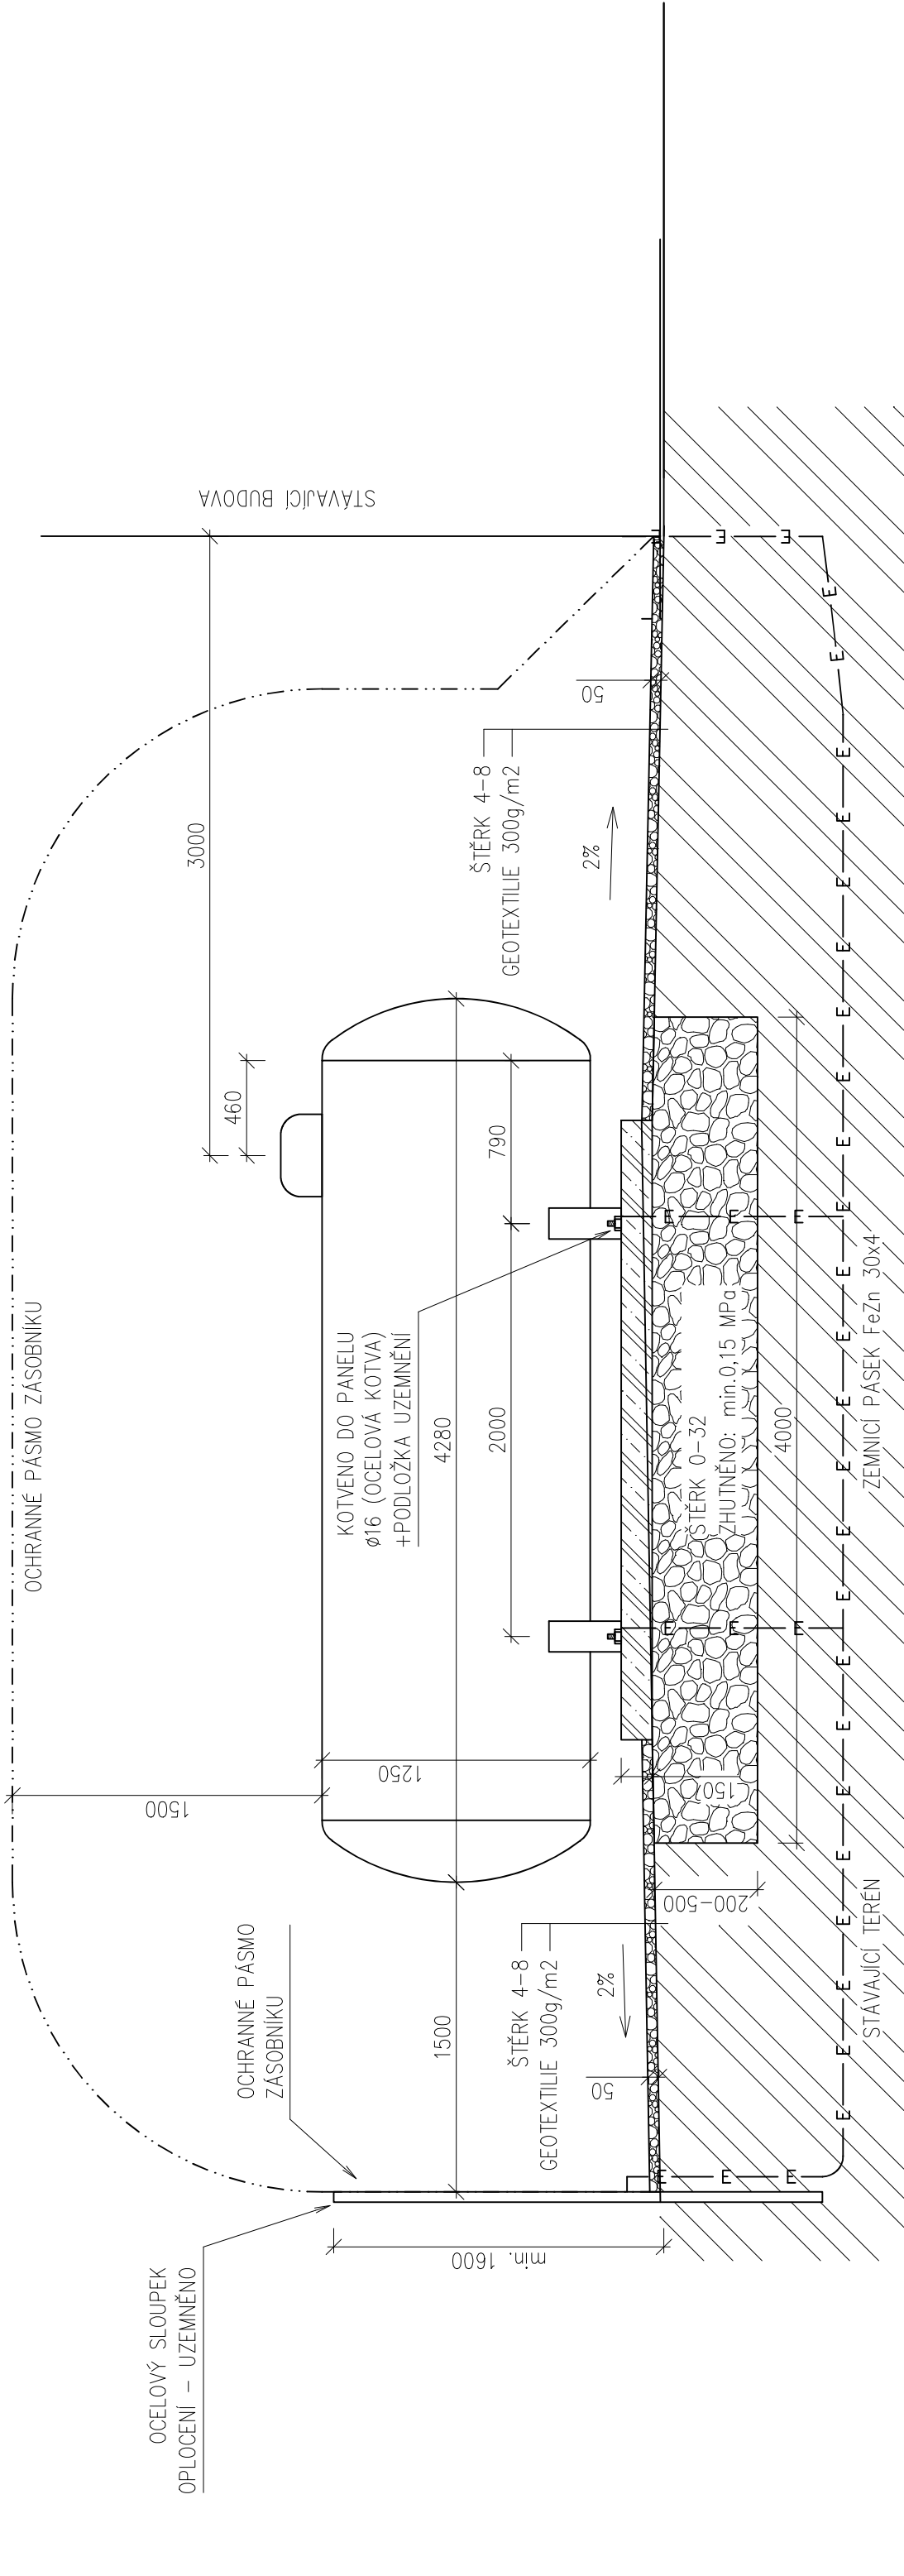

Zodpovědný projektant : Ing. Petr Choutka			
Vypracoval : Ing. Petr Choutka			
Kreslil : Ing. Petr Choutka			
Investor : Město Moravská Třebová márn.T.G.Masaryka 32/29, 570 01 Moravská Třebová			
Akce :		Č. ZAKÁZKY	
KULTURNĚ KREATIVNÍ CENTRUM MORAVSKOTŘEBOVSKA		FORMÁT	
		610x297	
		DATUM	
		06/2024	
		STUPEŇ	
		PD	
TLAKOVÁ STANICE – DETAILY		MĚŘÍTKO	Č. VÝKRESU
		–	D.1.4.3-05