


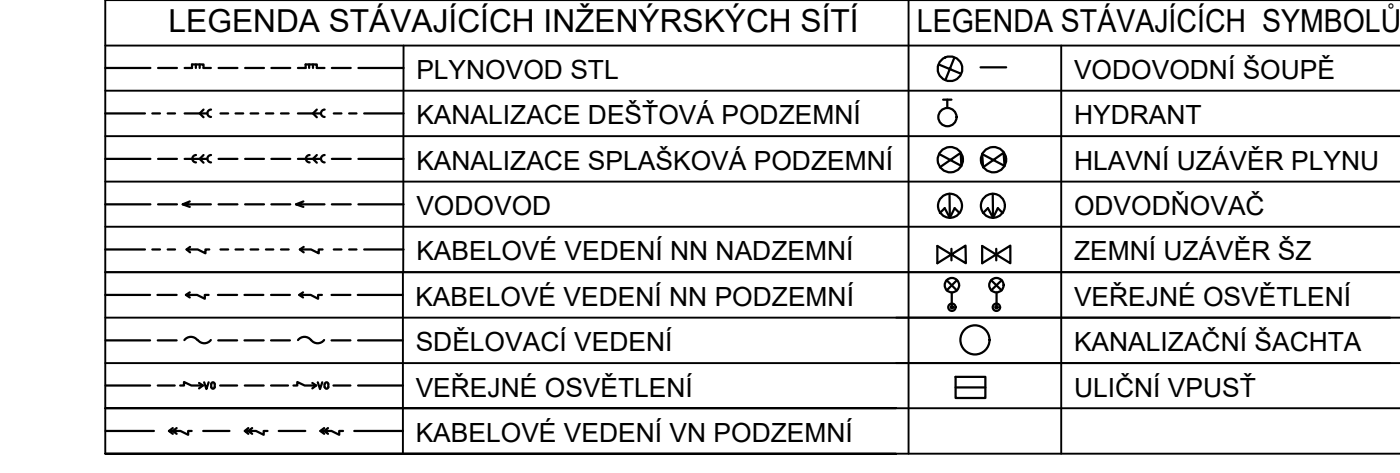

SOURADNICOVÝ SYSTÉM : JTSK		VÝŠKOVÝ SYSTÉM : BPV	
PROJEKTANT PROFESE	ODP. PROJEKTANT STAVBY:	VYPRACOVAL :	Kontroloval :
Ing. Jan Hladíš	Ing. Jan Hladíš	Ing. Jan Hladíš	Ing. Jiří Kutal
		Ing. arch. V. Molčanová	
KRAJ : ZLÍNSKÝ		OBEČ : STARÉ MĚSTO	
INVESTOR : Slovácké vodárny a kanalizace, a. s., Za Olšávkou 290, Sady, 686 01 Uherské Hradiště			
stavba :			
STARÉ MĚSTO - OPRAVA KANALIZACE STOKY AIVc - 10 - 1, AIVg a AIVi - 1			
oddlí : C- SITUACE			
obsah		datum :	číslo výkresu :
		1:500	C8