



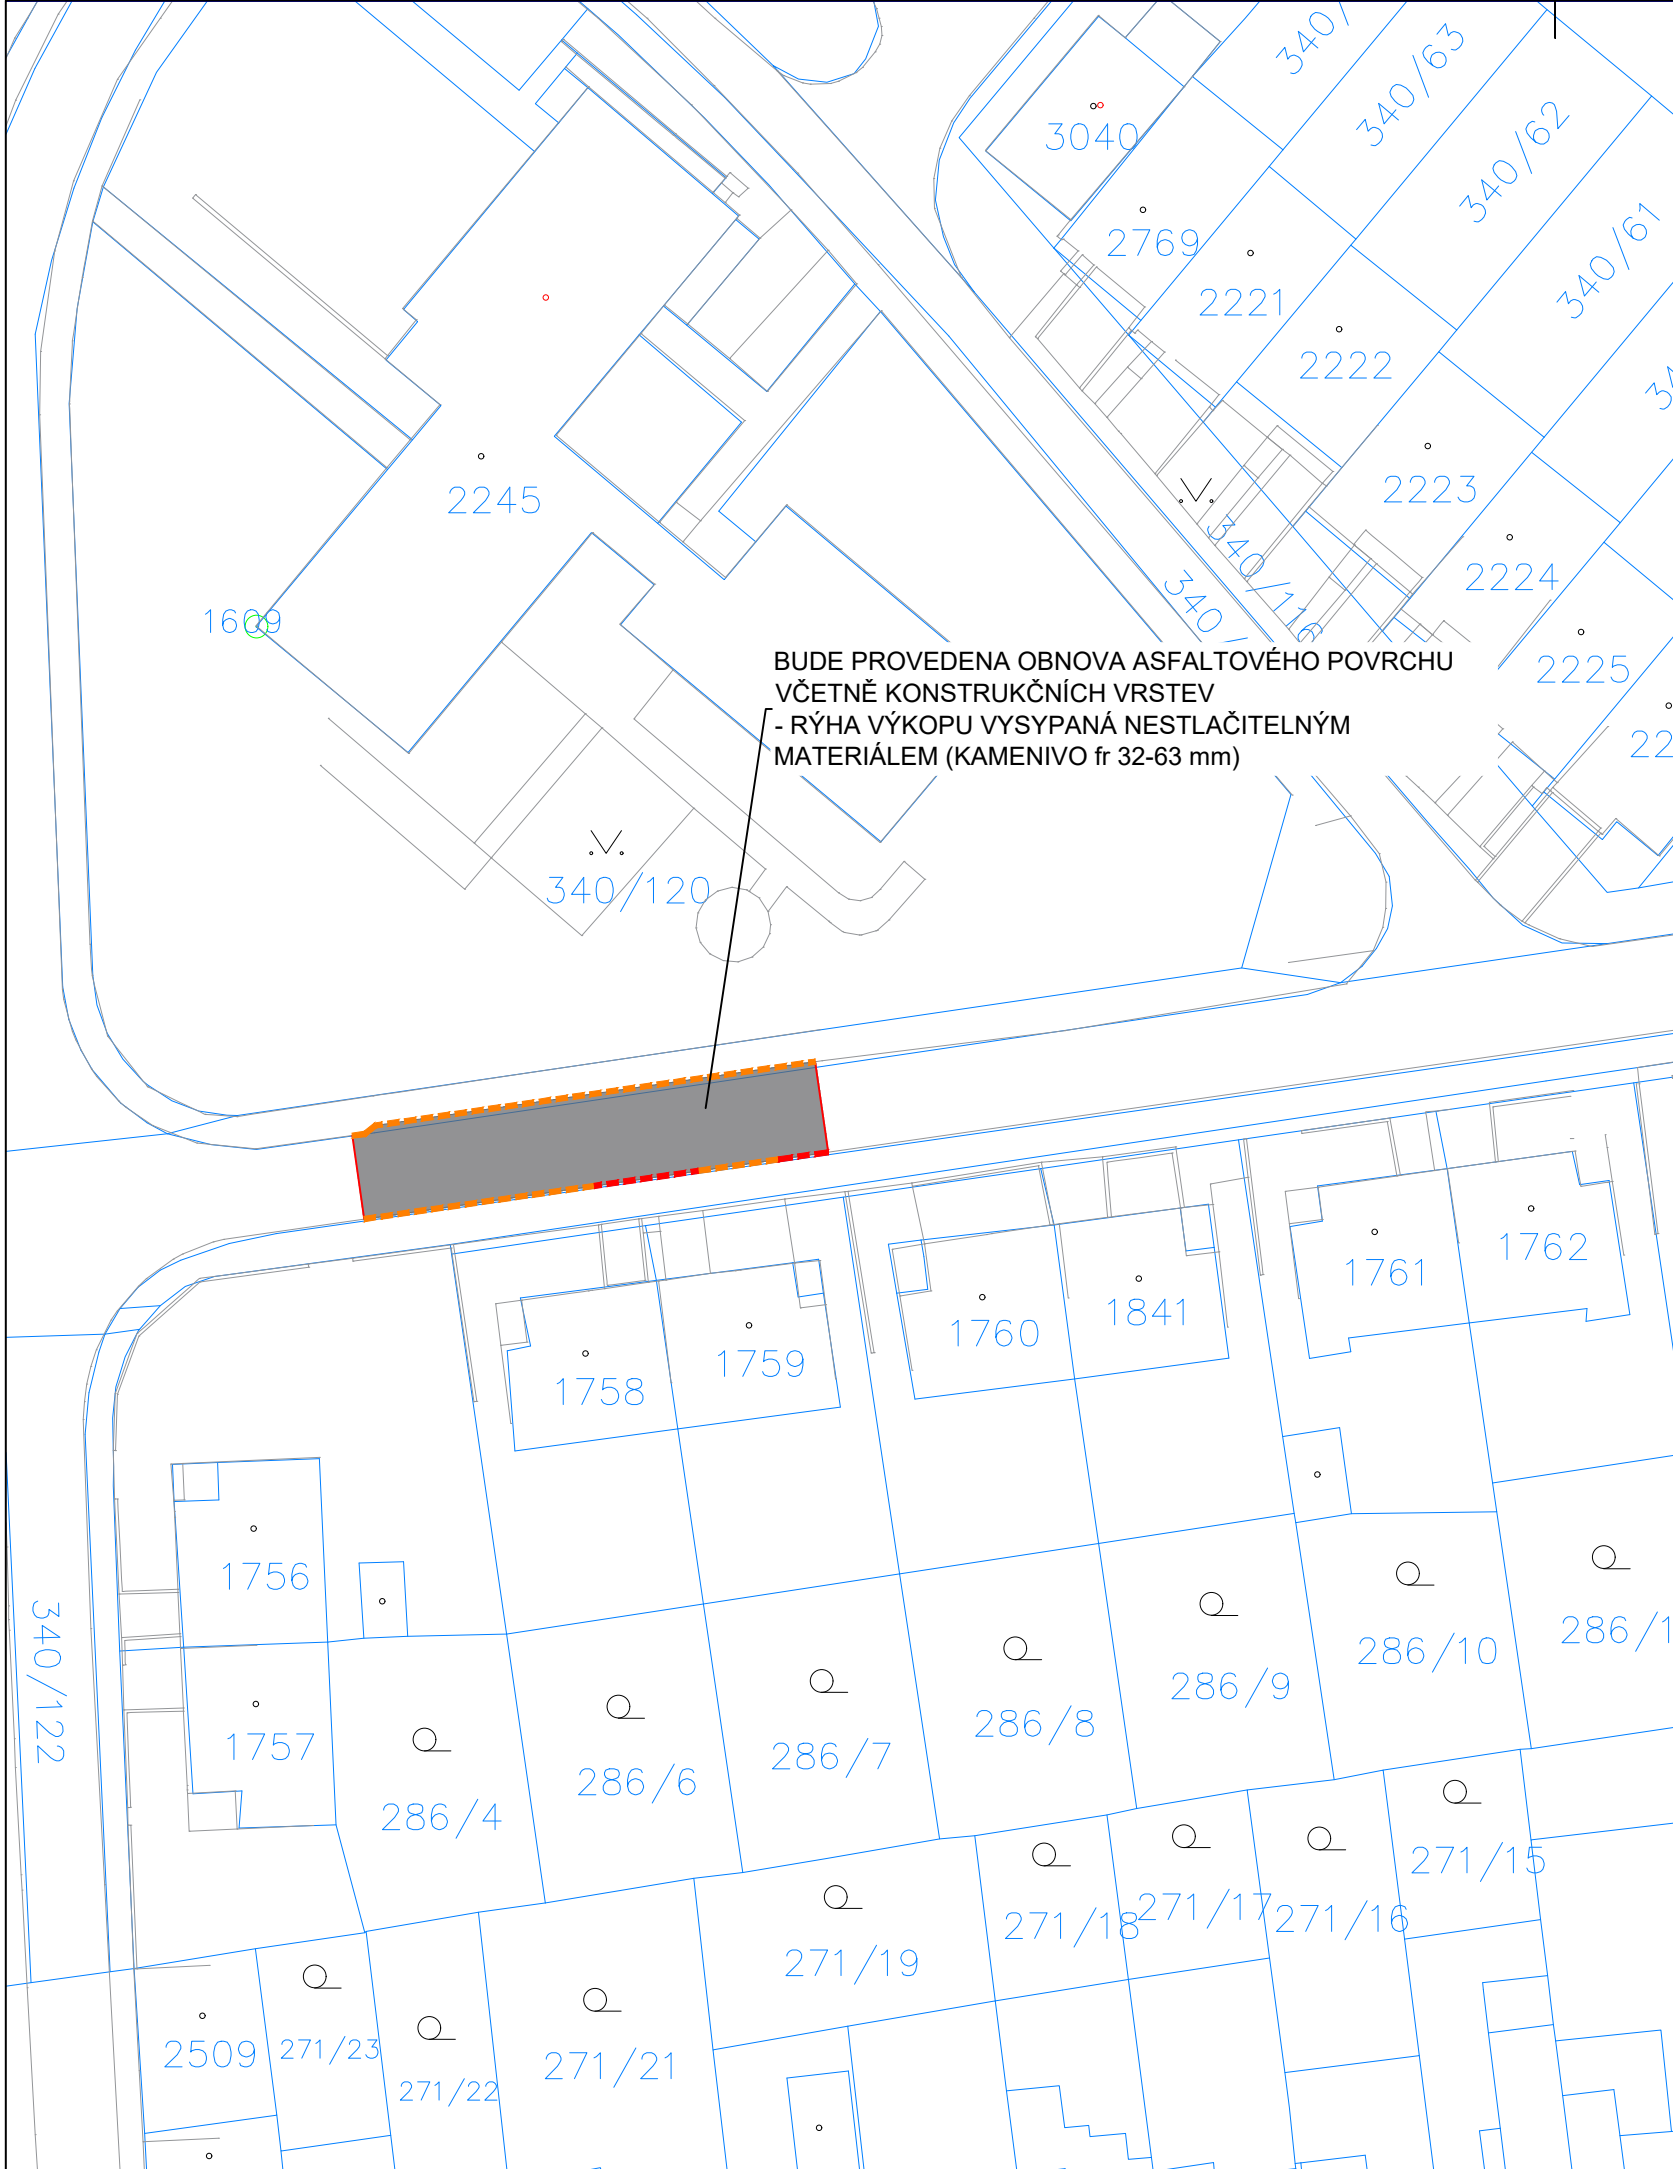

LEGENDA SYMBOLŮ

- BETONOVÁ REVIZNÍ KANALIZAČNÍ ŠACHTA DN 1000
- SILNIČNÍ KANALIZAČNÍ VPUSŤ
- PODZEMNÍ HYDRANT
- SLOUP VEŘEJNÉHO OSVĚTLENÍ
- DOPRAVNÍ ZNAČKA
- HRANICE PARCEL
- PARCELNÍ ČÍSLO
- 385,00 STÁVAJÍCÍ VÝŠKOVÁ KÓTA
- 385,00 ÚP - VÝŠKOVÁ KÓTA
- HRANICE VEŘEJNÉHO PROSTORU

KLAD LISTŮ

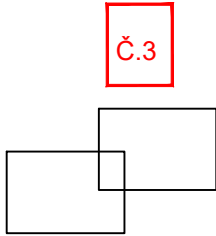


LEGENDA ŠRAF :

- ASFALT- BUDE PROVEDENA OBNOVA ASFALTOVÉHO POVRCHU VČETNĚ KONSTRUKČNÍCH VRSTEV
 - RÝHA VÝKOPU BUDE VYSYPANÁ NESTLAČITELNÝM MATERIÁLEM (KAMENIVO fr. 32-63)
 - STOKA AIVi-1 418,0 m²
 - STOKA AIVg 306,0 m²
 - STOKA AIVc-10-1 187,0 m²
- ŽULOVÁ KOSTKA 100/100 mm - BUDE PROVEDENA OBNOVA POVRCHU Z ŽULOVÉ KOSTKY VČETNĚ KONSTRUKČNÍCH VRSTEV
 - RÝHY VÝKOPU BUDE VYSYPÁNA NESTLAČITELNÝM MATERIÁLEM (KAMENIVO fr. 32-63)
 - STOKA AIVi-1 42 m²
 - STOKA AIVg 72 m²
- ŽULOVÁ KOSTKA 100/100 mm 4,7 m² - BUDE PROVEDENA OBNOVA PŘÍDLAŽBY Z ŽULOVÉ KOSTKY
- SILNIČNÍ OBRUBA ABO 25/150 - VÝMĚNA STÁVAJÍCÍ OBRUBY ZA NOVOU
- SNÍŽENÁ SILNIČNÍ OBRUBA ABO 25/150 - VÝMĚNA STÁVAJÍCÍ OBRUBY ZA NOVOU

SILNIČNÍ OBRUBA VE VYZNAČENÝCH MÍSTECH BUDE NAHRAZENA Z 15%

STARÉ MĚSTO - OPRAVA KANALIZACE STOKY AIVc - 10 - 1, AIVg a AIVi - 1

LOKALIZACE STAVBY:

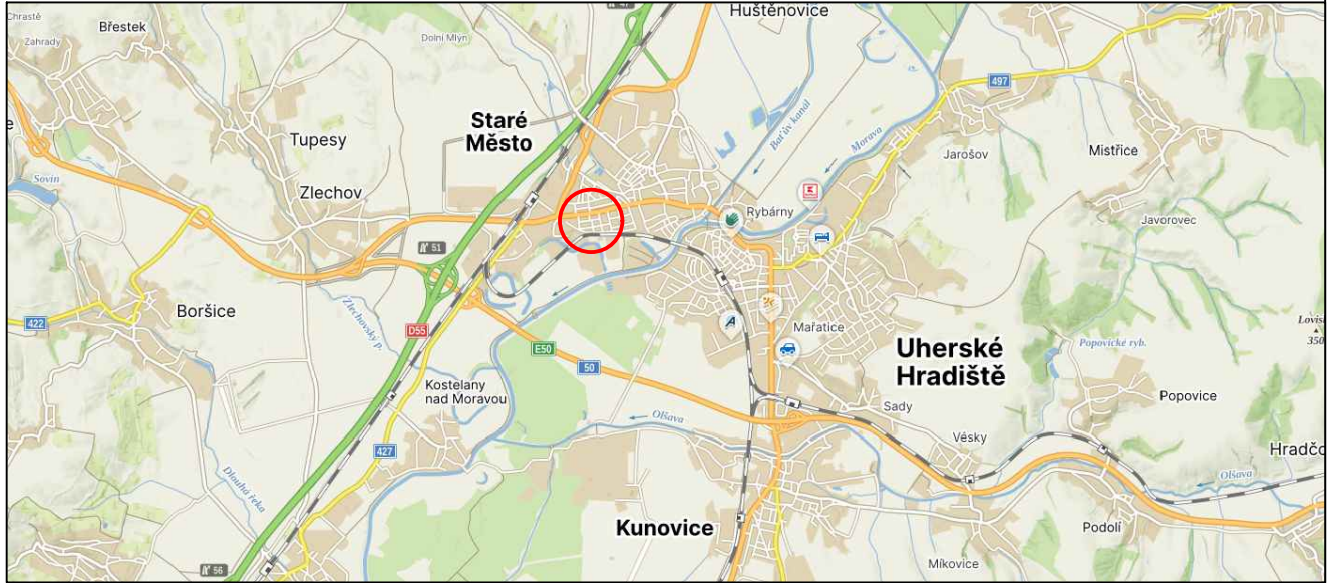

Revize	Datum	Popis změny	Kontroloval
01			
02			
03			
04			
05			
06			
07			
08			
09			
10			

AUTORIZACE:

SOUŘADNICOVÝ SYSTÉM : JTSK
VÝŠKOVÝ SYSTÉM : BPV

PROJEKTANT PROFESE	ODP. PROJEKTANT STAVBY:	VYPRACOVAL :	KONTROLOVAL :	Ing. Jan Hladiš Holešov, Sušilova 448, 769 01	
Ing. Jan Hladiš	Ing. Jan Hladiš	Ing. Jan Hladiš	Ing. Jiří Kutal		
		Ing. arch. V. Mořanová			
KRAJ : ZLÍNSKÝ		OBEC : STARÉ MĚSTO			
INVESTOR :		Slovácké vodárny a kanalizace, a. s., Za Olšávkou 290, Sady, 686 01 Uherské Hradiště			
stavba :					
STARÉ MĚSTO - OPRAVA KANALIZACE STOKY AIVc - 10 - 1, AIVg a AIVi - 1					
oddíl : KANALIZACE SPLAŠKOVÁ STAVEBNÍ ČÁST				DATUM	3/2025
				FORMÁT	3A4
				STUPEŇ	PRO DPZ + DPS
obsah :				měřítko :	číslo výkresu :
SITUACE OPRAVY KOMUNIKACÍ č.3				1:500	004