



VZOROVÝ PODÉLNÝ ŘEZ ULOŽENÍM
KANALIZAČNÍ PŘÍPOJKY

M1:25
PŮDORYS

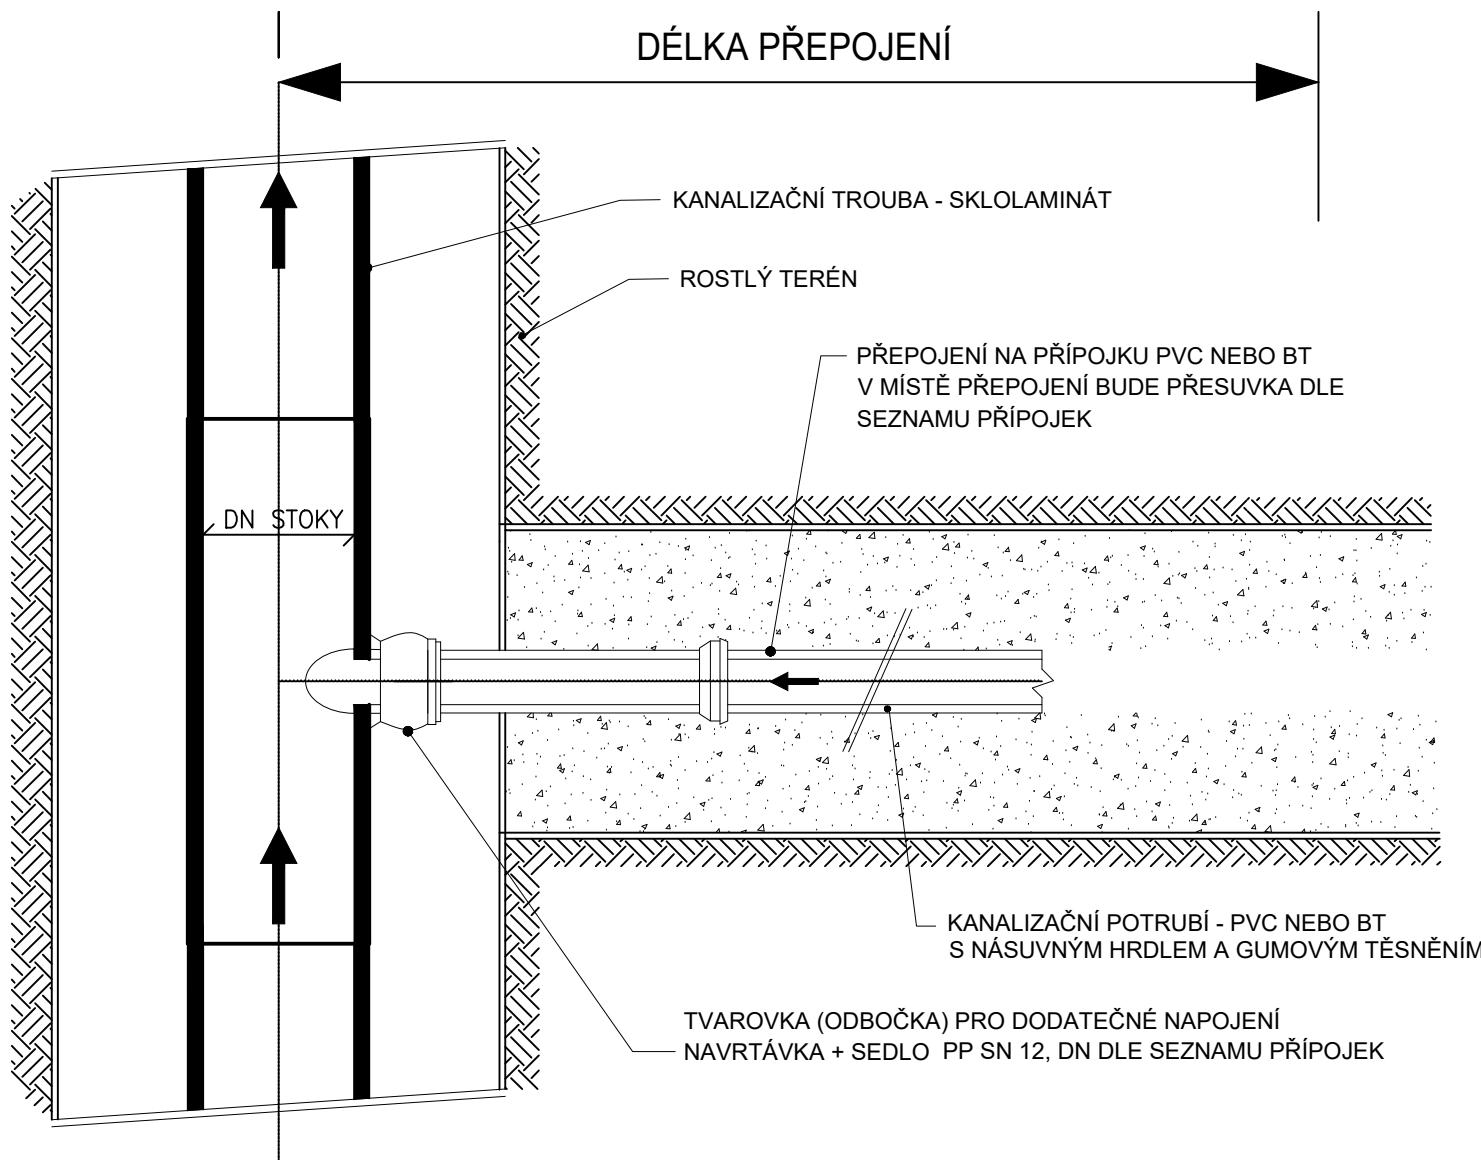

VZOROVÝ PODÉLNÝ ŘEZ ULOŽENÍM
KANALIZAČNÍ PŘÍPOJKY

ŘEZ

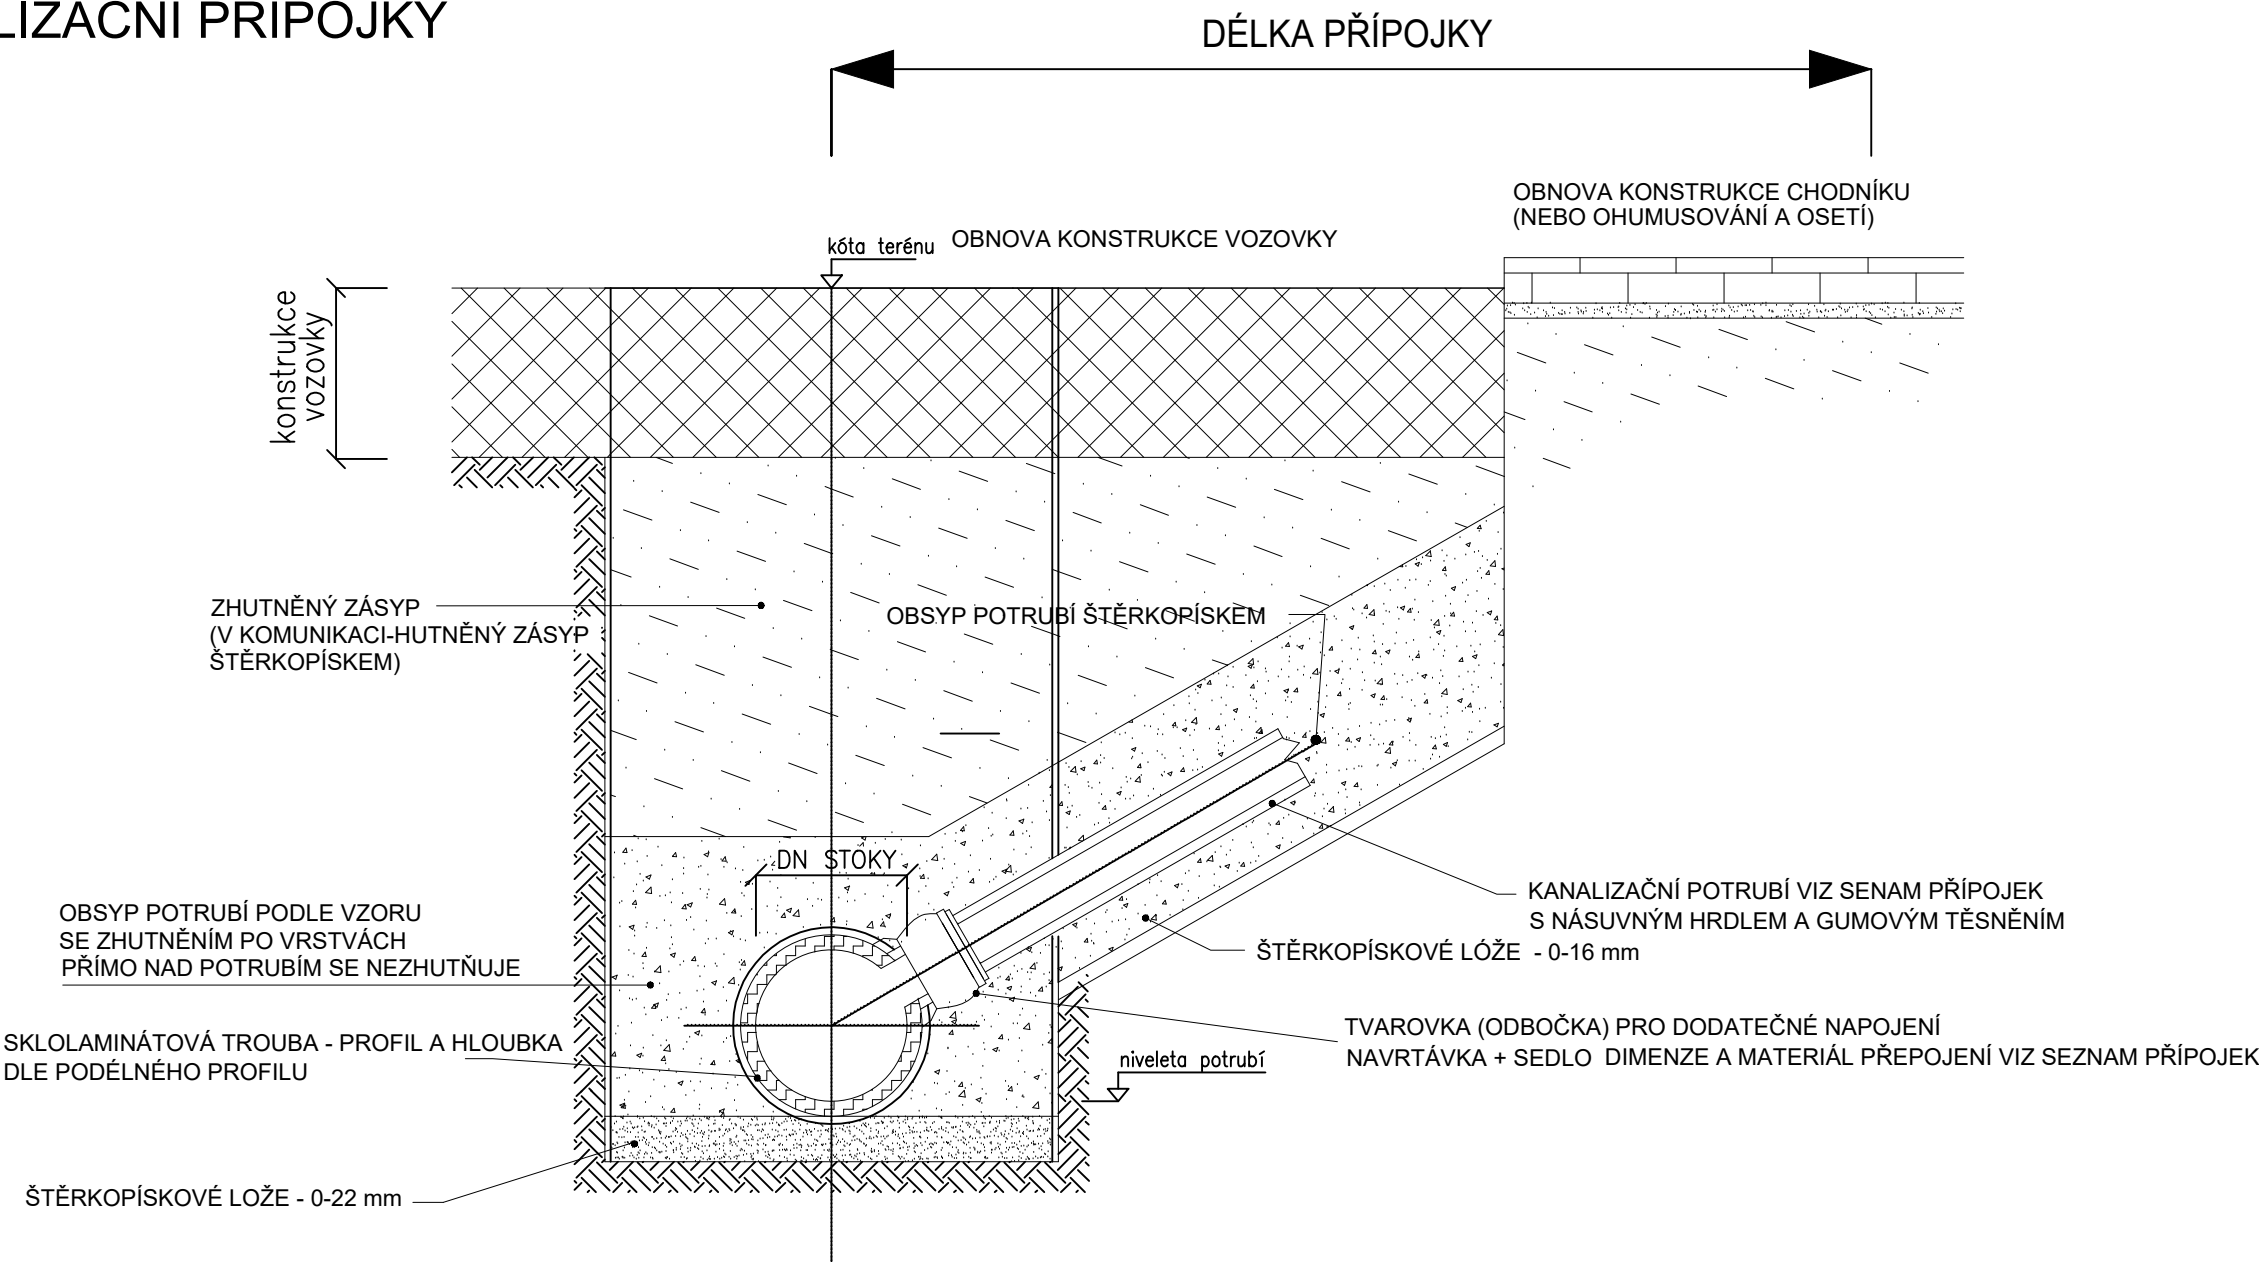

POZNÁMKA:


- POLOHA KANALIZAČNÍCH DOMOVNÍCH PŘÍPOJEK SE UPŘESNÍ PŘED ZAPOČETIM VÝSTAVBY PŘÍMO NA MÍSTĚ, S MAJITELEM NEMOVITOSTI.
- PRO ULOŽENÍ POTRUBÍ PŘÍPOJEK PLATÍ TY SAMÉ ZÁSADY JAKO PŘI UKLÁDÁNÍ KANALIZAČNÍHO POTRUBÍ (ULOŽENÍ VE ZPEVNĚNÉ KOMUNIKACI, OBSYP POTRUBÍ, ZÁSYP RÝHY, HUTNĚNÍ).
- POUŽÍT TROUBY A TVAROVKY S JMENOVITOU KRUHOVOU TUHOSTÍ SN12.
- DOMOVNÍ PŘÍPOJKY BUDOU UKONČENÉ ZASLEPENÍM NEBO ŠACHTOU.
- MINIMÁLNÍ PODÉLNÝ SKLON PŘÍPOJKY PRO JE 2%.
- PŘÍPOJKY BUDOU PROVEDENÉ OTEVŘENÝM VÝKOPEM.

VZOROVÝ ŘEZ ULOŽENÍM KANALIZAČNÍHO POTRUBÍ - PP/PVC

$\alpha=90^\circ$ M1 : 25

VE VOLNÉM TERÉNU

V KOMUNIKACI

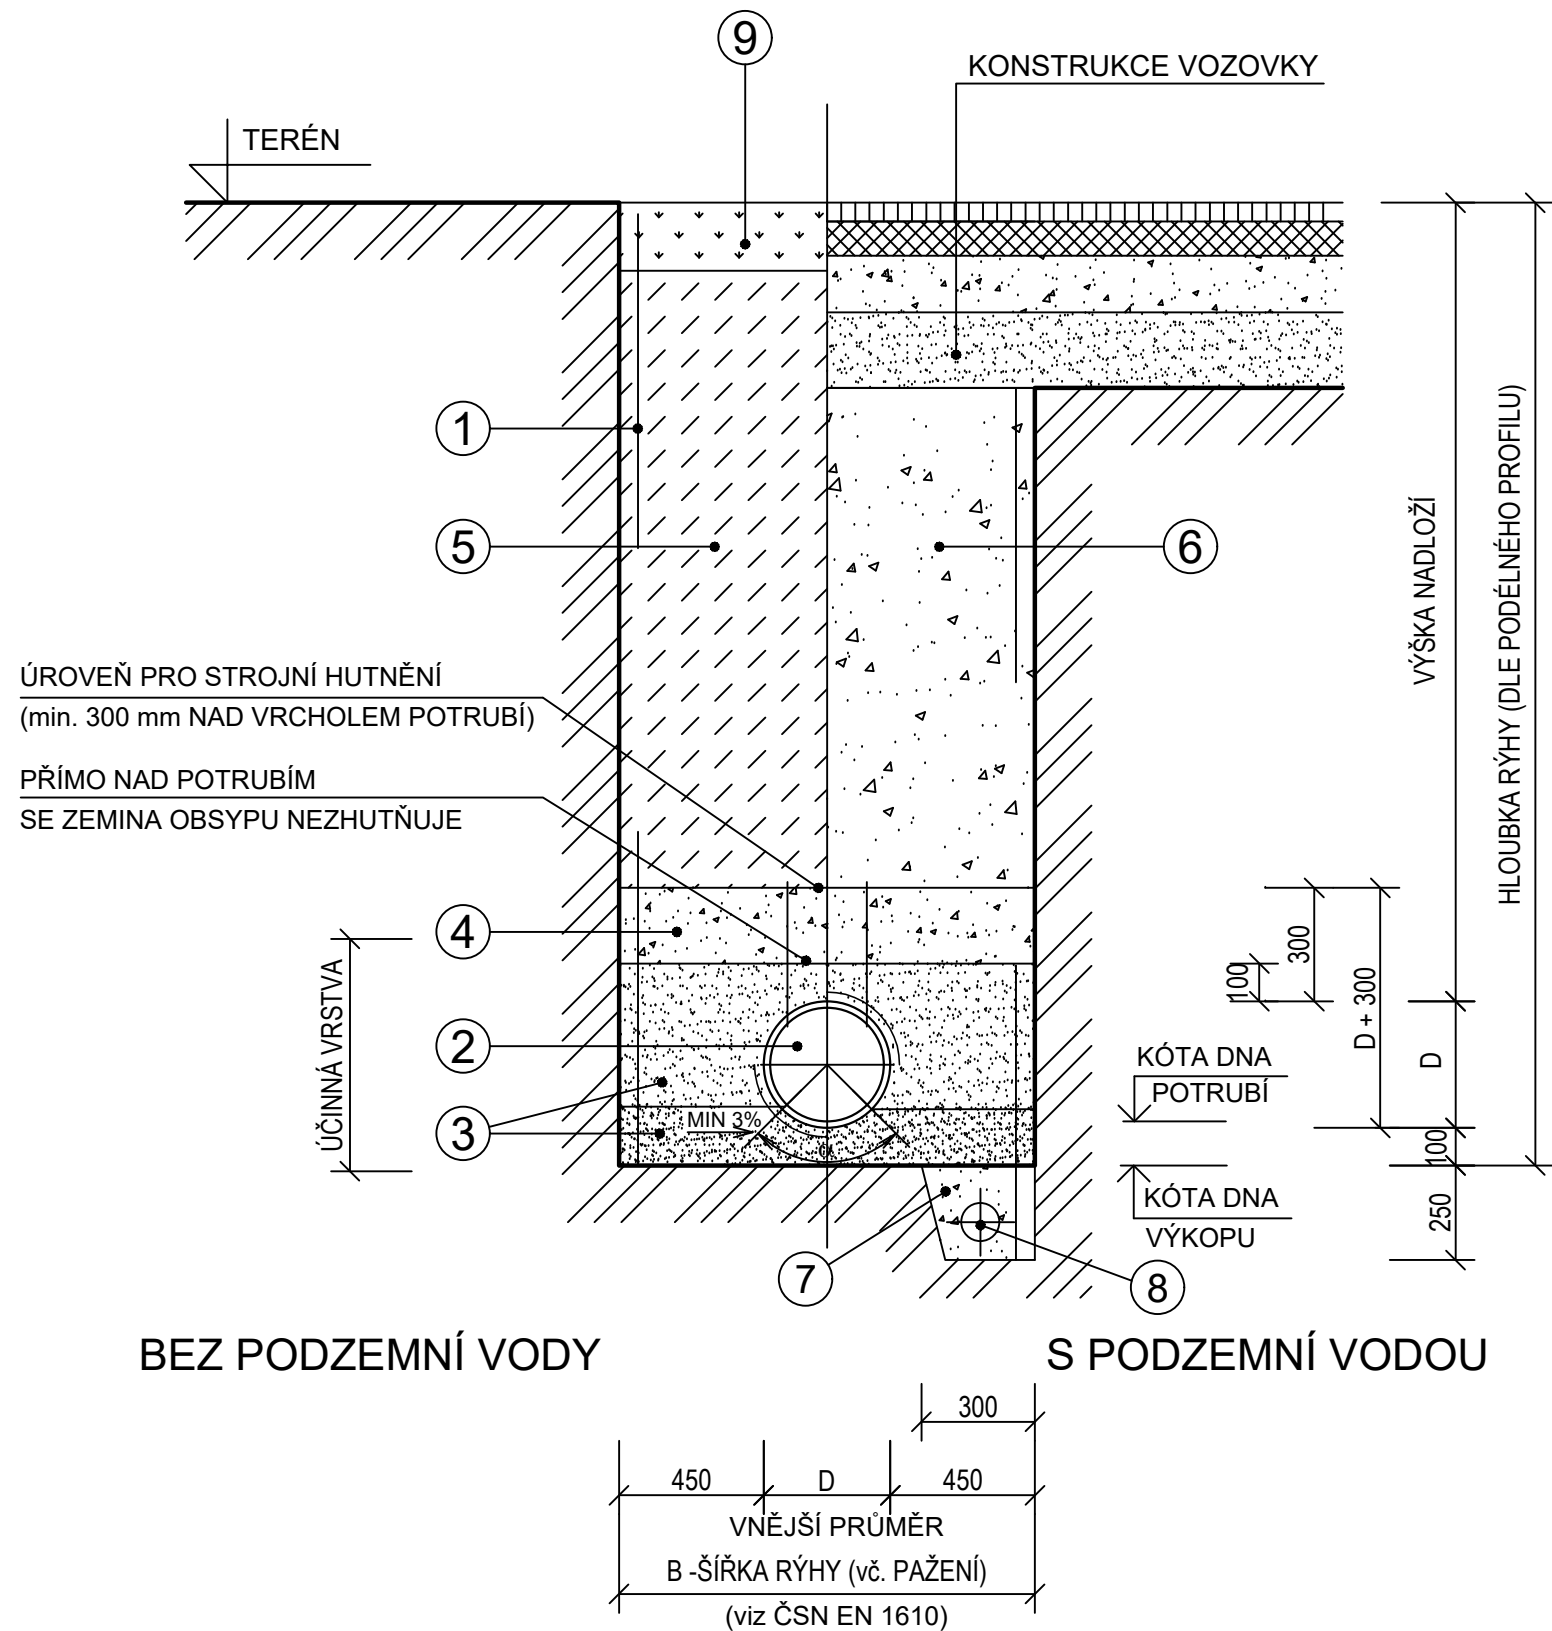

LEGENDA

1.	SVISLÁ STĚNA RÝHY S PAŽENÍM
2.	KANALIZAČNÍ POTRUBÍ SKLOLAMINÁTOVÉ
3.	LŮŽKO Z PÍSKU max. ZRNO 0-8 mm - tl. LŮŽKA PO ZHUTNĚNÍ JE 150 mm
4.	OBSYP POTRUBÍ Z HUTNĚNÉHO PÍSKU NEBO ŠTĚRKOPÍSKU PO VRSTVÁCH 150 mm, max. ZRNO 32-63 mm
5.	MIMO KOMUNIKACE ZÁSYP RÝHY VYTĚŽENÝM MATERIÁLEM HUTNĚNÝM PO VRSTVÁCH 200 mm
6.	ZHUTNĚNÝ ZÁSYP RÝHY NESEDAVÝM MATERIÁLEM (HRUBÝM DRCENÝM KAMENIVEM) FRAKCE 32-64 mm, HUTNĚNÝ PO VRSTVÁCH 200 mm
7.	ŠTĚRK (ŠTĚRKOPÍSEK) max. ZRNA 63 mm
8.	FLEXIBILNÍ DRENÁŽNÍ POTRUBÍ DN 80 - V PŘÍPADĚ VÝSKYTU PODZEMNÍ VODY (PO SKONČENÍ VÝSTAVBY SE FUNKCE ZRUŠÍ)
9.	OHUMUSOVÁNÍ A OSETÍ TRAVNÍM SEMENEM - tl. 150 mm

POZNÁMKA

- OD HLOUBKY 1,20 m BUDE RÝHA PAŽENA
- PARAMETR D(%) PRO JEMNOZRNNÉ ZEMINY 95%
- RELATIVNÍ HUTNOST I PRO HRUBOZRNNÉ ZEMINY 0,70
- METODA MĚŘENÍ ZHUTNĚNÍ :
- DYNAMICKÁ ZKOUŠKA DESKOU VE VÝKOPU A STATICKÁ ZKOUŠKA DESKOU NA PLÁNI NA 45 MPa
- PLASTOVÉ POTRUBÍ PRO LEŽATOU KANALIZACI JE NUTNÉ UKLÁDAT PODLE MONTÁŽNÍHO PŘEDPISU VÝROBCE
- ULOŽENÍ DRENÁŽNÍCH TRUBEK BUDE PROVEDENO JEN V MÍSTECH VÝSKYTU PODZEMNÍ VODY

AUTORIZACE:

Revize	Datum	Popis změny	Kontroloval
01			
02			
03			
04			
05			
06			
07			
08			
09			
10			

SOUŘADNICOVÝ SYSTÉM : JTSK
VÝŠKOVÝ SYSTÉM : BPV

PROJEKTANT PROFESE Ing. Jan Hladíš	ODP. PROJEKTANT STAVBY Ing. Jan Hladíš	VYPRACOVAL : Ing. Jan Hladíš	KONTROLOVAL : Ing. Jiří Kutal
KRAJ : Zlínský INVESTOR : Stávající vodárny a kanalizace, a. s., Za Olšovkou 290, Sočků, 686 01 Uherské Hradiště			
stavba : STARÉ MĚSTO - OPRAVA KANALIZACE STOKY AIVc - 10 - 1, AIVg a AIVi - 1			
oddíl : KANALIZACE SPLAŠKOVÁ STAVEBNÍ ČÁST			
obsah : VZOROVÝ ŘEZ ULOŽENÍ KANALIZAČNÍHO POTRUBÍ A PŘÍPOJKY			
Ing. Jan Hladíš Holešov, Sušilova 448, 769 01		DATUM 3/2025	FORMÁT 844 (A1)
		STUPEŇ PRO DPZ + DPS	
		mřížka : 1:25	číslo výkresu : 007