



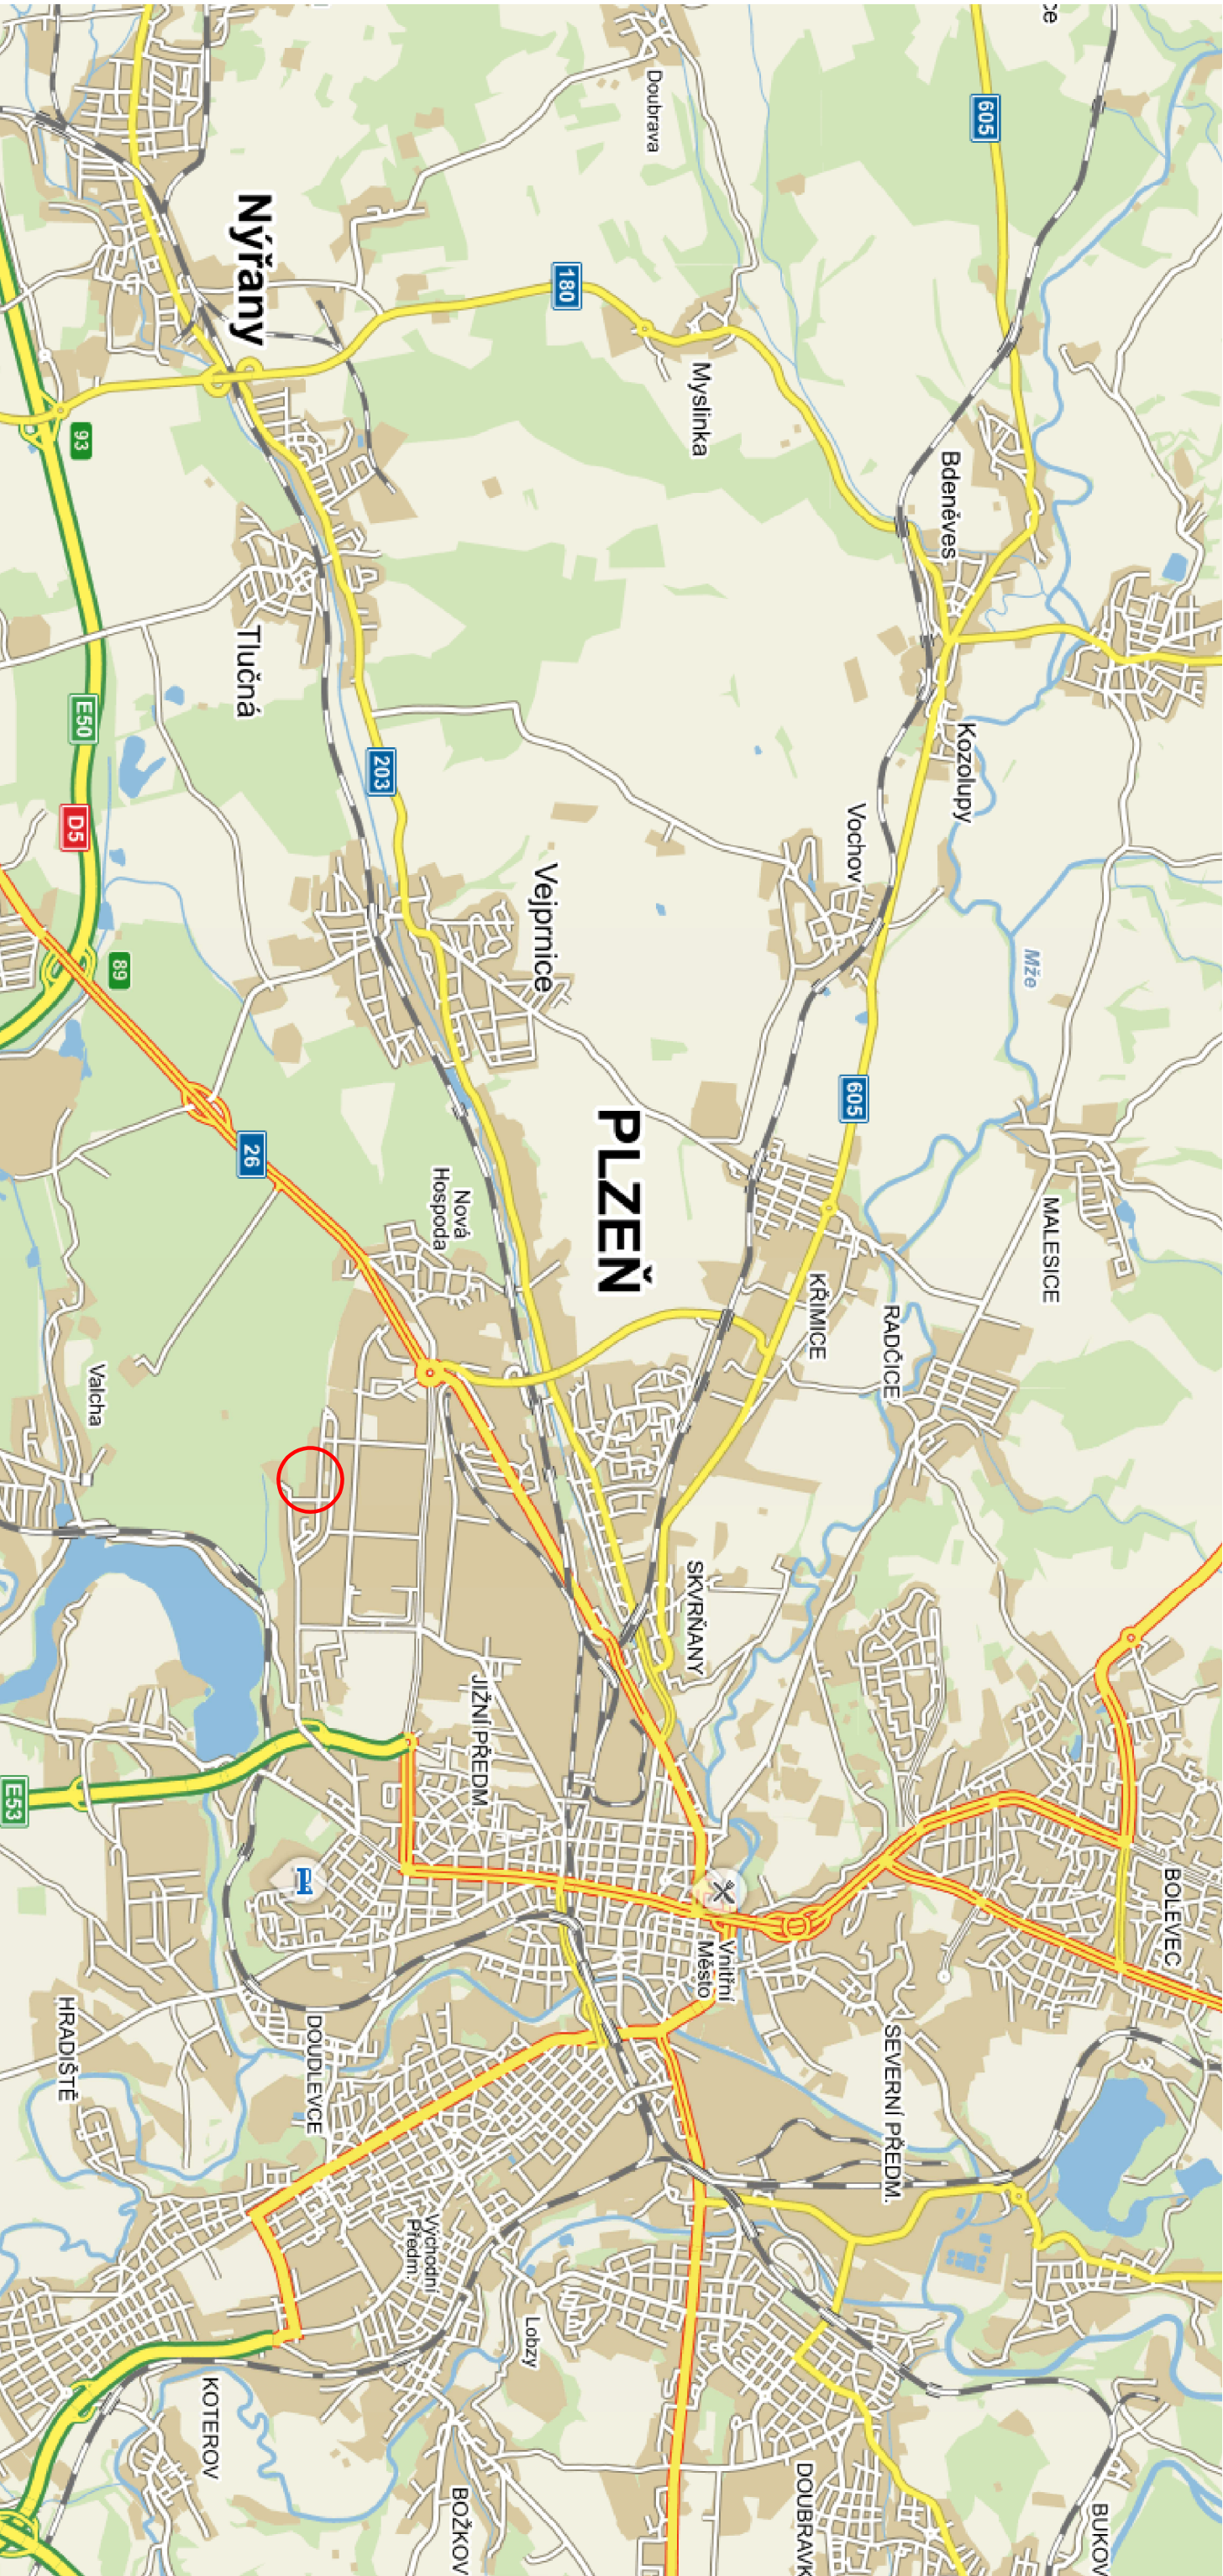

LEGENDA

DOTČENÝ OBJEKT

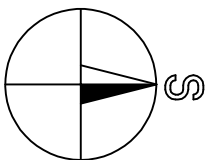

RAVAL projekt

V.O.S.

HOUŠKOVÁ 16, 326 00 PLZEŇ

IC: 49194852

EMAIL: raval@raval.cz, TEL: 377448444, 377448514

ODPOVĚDNÝ PROJEKTANT:		VYPRACOVAL:	
Ing. Jan Valko		Ing. Jan Čechura	
Ing. Jan Valko		Ing. Martina Řezníčková	
OBEČ: Plzeň		KRAJ: Plzeňský	
INVESTOR: Vědeckotechnický park Plzeň, a.s., Teslova 3, 301 00 Plzeň			
ARCHITEKT: _____			
STAVBA:			
VÝSTAVBA POLOPROVOZNIHO OBJEKTU H2 - kanalizační stoka a vodovodní řád			
OBSAH:			
SITUAČNÍ VÝKRES ŠIRŠÍCH VZTAHŮ			
FORMÁT:		A4	
DATUM:		09/17	
STUPEŇ:		DSP	
Č. ZAKÁZKY:		64/17	
MĚŘÍTKO:		1:1000	
Část:		PŘÍLOHA:	
C.1			