


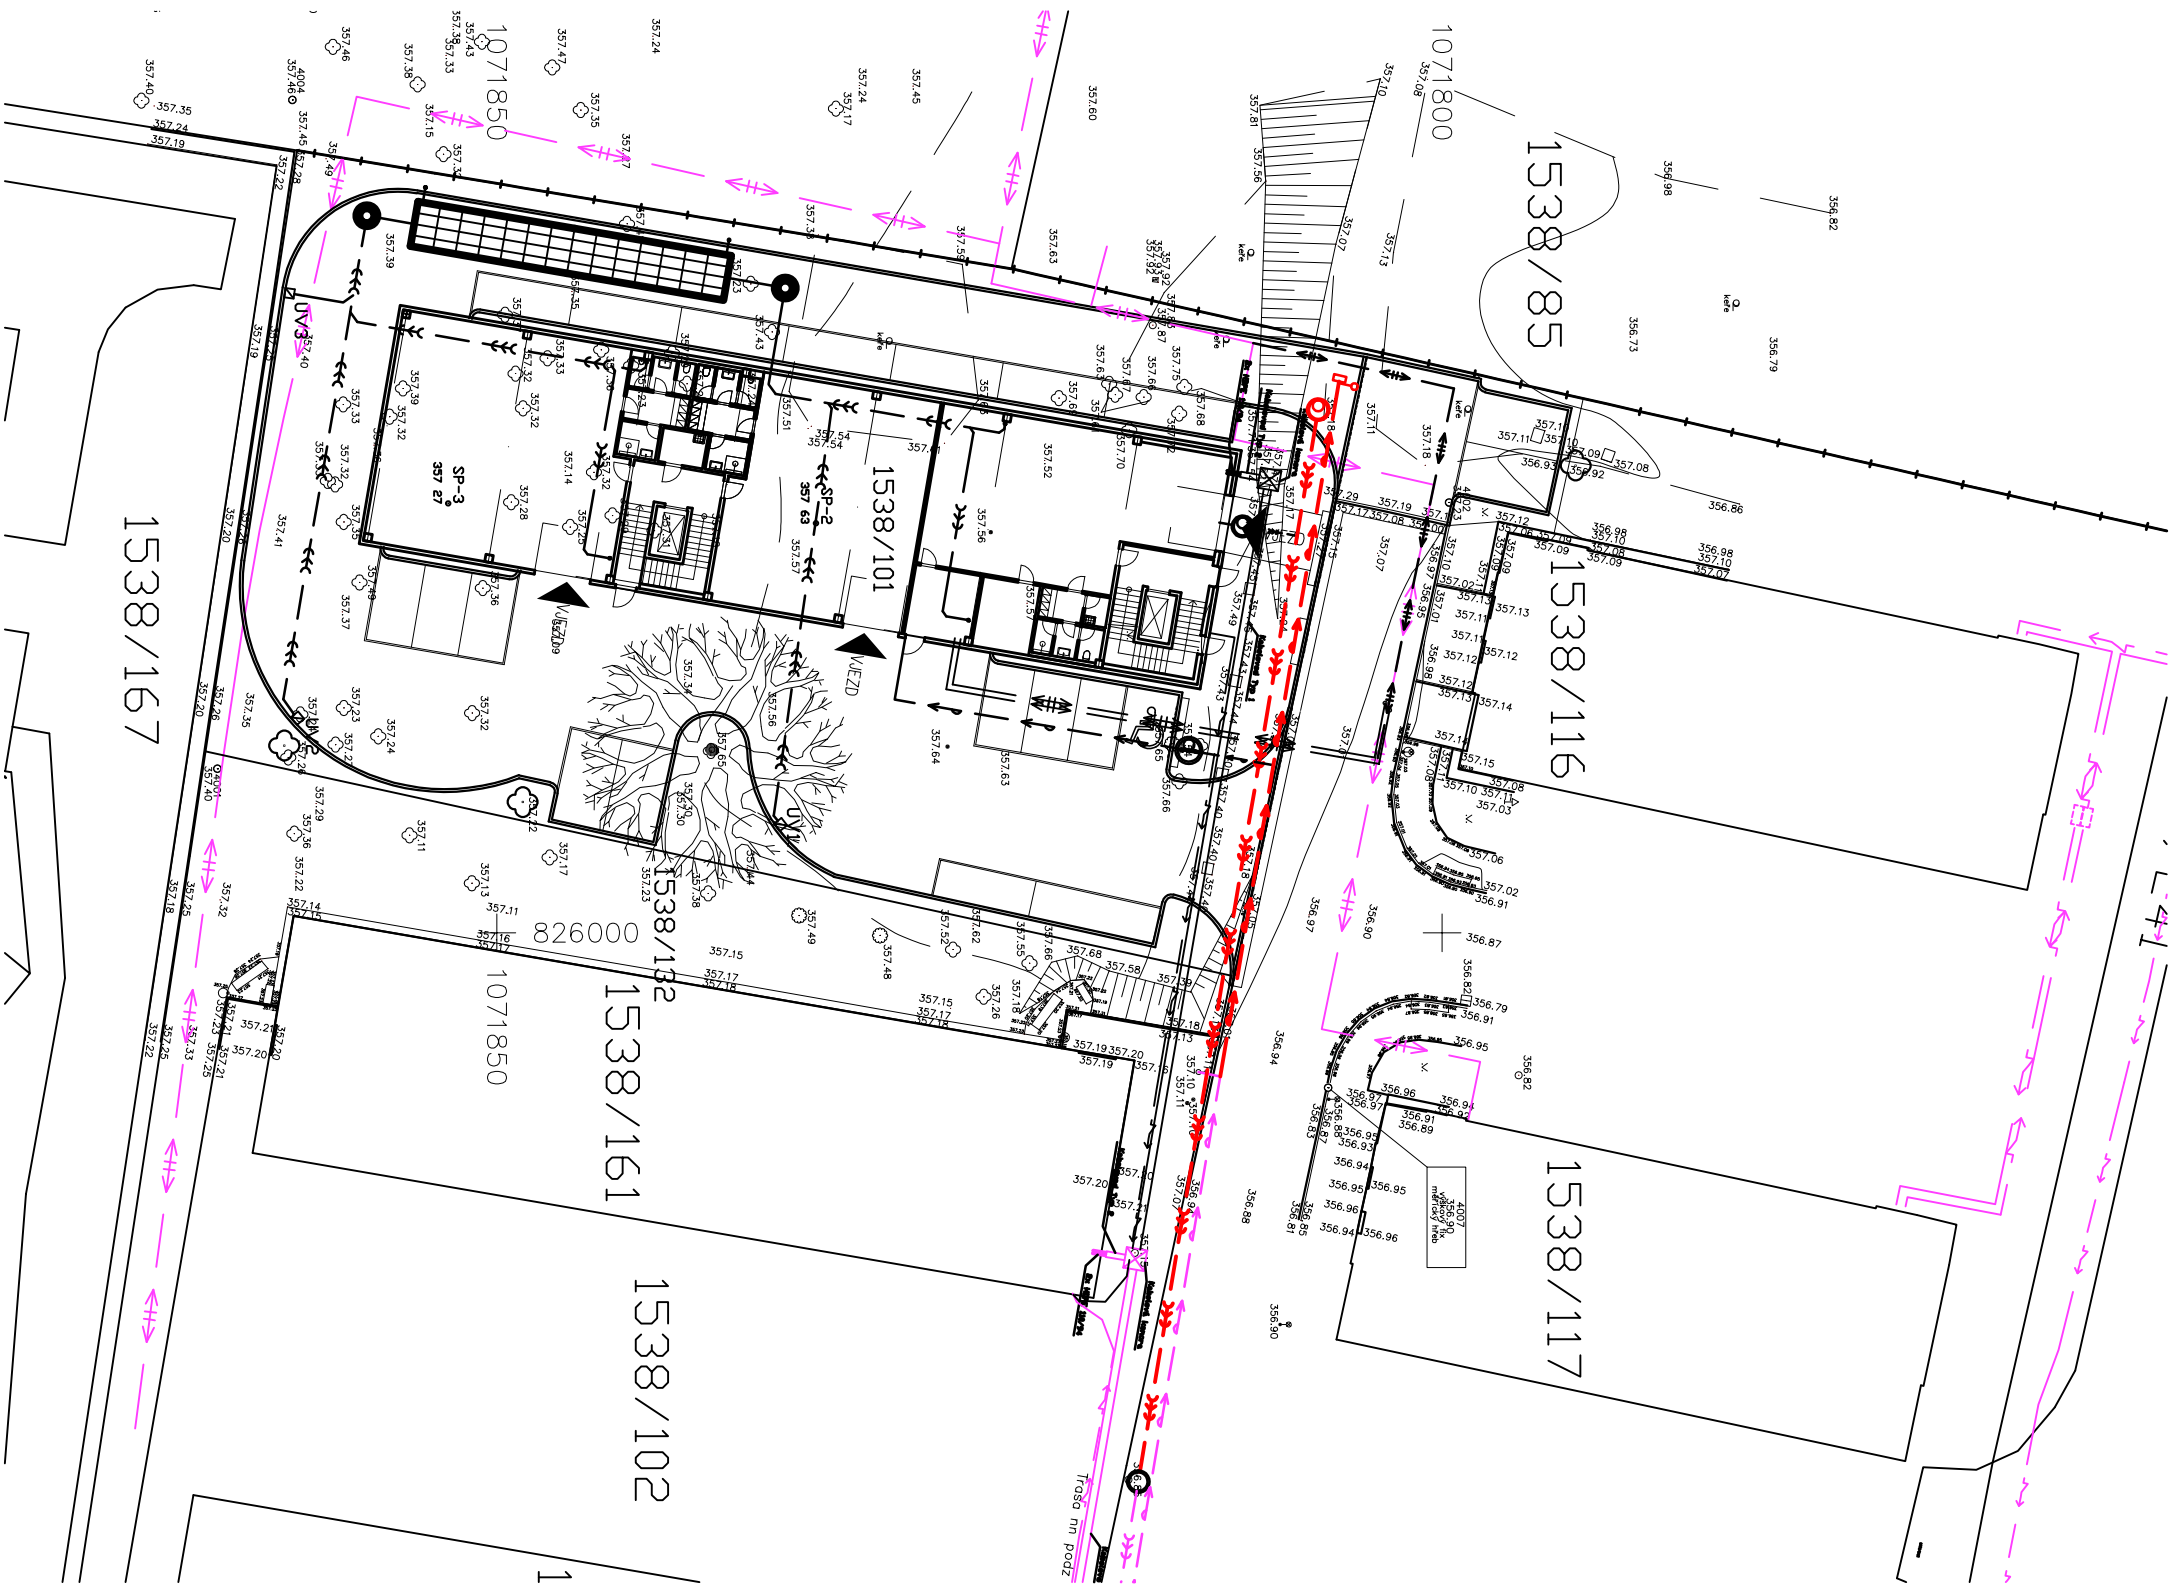

LEGENDA STÁVAJÍCÍCH SÍTÍ


- HORKOVOD
- VEDENÍ EI
- VODOVOD
- KANALIZACE SPLAŠKOVÁ
- ICT-KABELOVOD STÁVAJÍCÍ
- ICT-KABELOVÁ KOMORA - STÁVAJÍCÍ
- SITMP OPTICKÉ KABELY

LEGENDA PŘEKLÁDANÝCH SÍTÍ

- HORKOVOD PŘELOŽKA (POVOLENO V DUR)

LEGENDA NOVÝCH SÍTÍ

- ICT-KABELOVOD NOVÝ (POVOLENO V DUR)
- ICT-KABELOVÁ KOMORA - NOVÁ (POVOLENO V DUR)
- PŘÍPOJKA NN (SAMOSTATNĚ POVOLENÍ ČEZ)
- HORKOVOD PŘÍPOJKA (POVOLENO V DUR)
- VODOVODNÍ ŘAD
- KANALIZAČNÍ STOKA
- VODOVODNÍ PŘÍPOJKA (POVOLENO V DUR)
- VNĚJŠÍ ČÁST VNITŘNÍHO VODOVODU (POVOLENO V DUR)
- KANALIZACE SPLAŠKOVÁ-PŘÍPOJKA (POVOLENO V DUR)
- KANALIZACE DEŠŤOVÁ (POVOLENO V DUR)

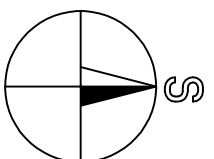

RAVAL projekt v.o.s.

HOUŠKOVA 16, 326 00 PLZEŇ
IČ: 49194852
EMAIL: raval@raval.cz, TEL: 377448444, 377448514

ODPOVĚDNÝ PROJEKTANT:	VYPRACOVAL:	
Ing. Jan Valko	Ing. Jan Čechura	
OBEČ: Plzeň	Ing. Martina Řezníčková	
INVESTOR: Vědeckotechnický park Plzeň, a.s., Teslova 3, 301 00 Plzeň	KRAJ: Plzeňský	
ARCHITEKT:		
STAVBA:		
VÝSTAVBA POLOPROVOZNIHO OBJEKTU H2		
- kanalizační stoka a vodovodní řad		
OBSAH:		
CELKOVÝ SITUAČNÍ VÝKRES STAVBY		

FORMÁT:	--
DATUM:	09/17
STUPEŇ:	DSP
Č. ZAKÁZKY:	64/17
MĚŘÍTKO:	1:200
ČÁST:	C.2
	PŘÍLOHA: