


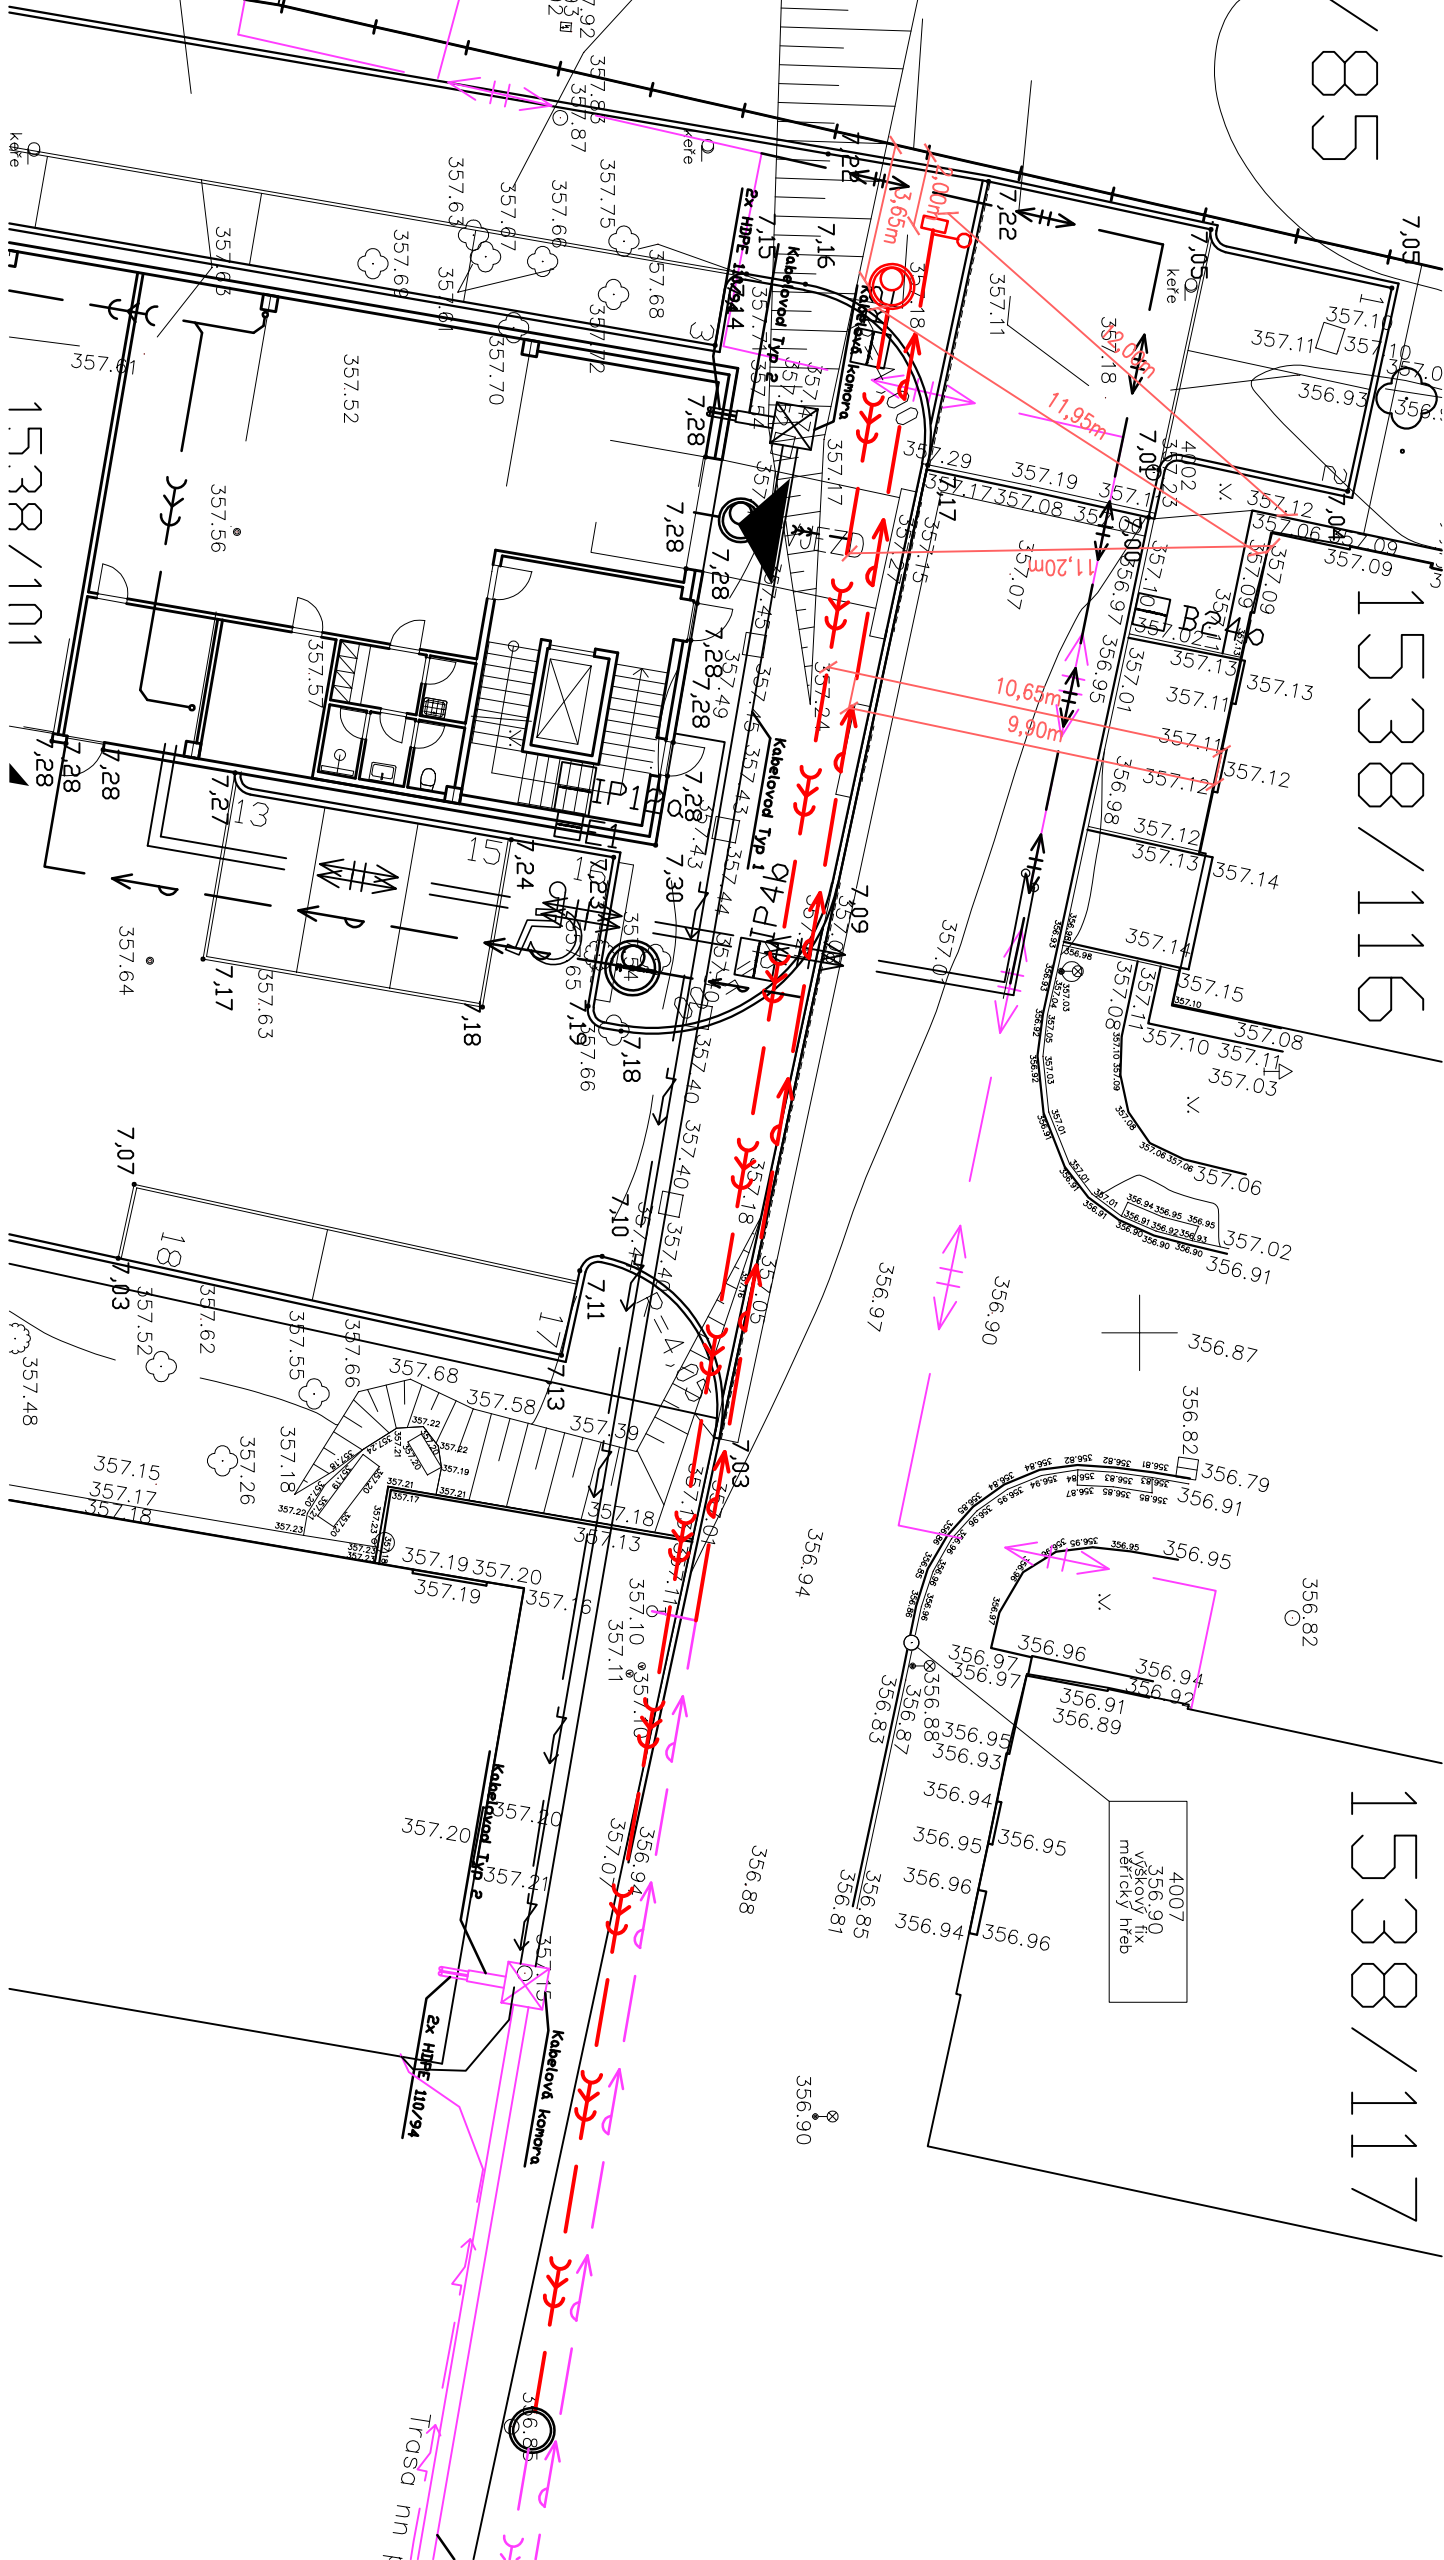

LEGENDA STÁVAJÍCÍCH SÍTÍ

- HOŘKOVOD
 - VEDENÍ EI
 - VODOVOD
 - KANALIZACE SPLAŠKOVÁ
 - ICT-KABELOVOD STÁVAJÍCÍ
 - ICT-KABELOVÁ KOMORA - STÁVAJÍCÍ
 - SITUP OPTICKÉ KABELY
- LEGENDA PŘEKLÁDANÝCH SÍTÍ
- HOŘKOVOD PŘELOŽKA (POVOLENO V DUR)

LEGENDA NOVÝCH SÍTÍ

- ICT-KABELOVOD NOVÝ (POVOLENO V DUR)
- ICT-KABELOVÁ KOMORA - NOVÁ (POVOLENO V DUR)
- PŘÍPOJKA NN (SAMOSTATNÉ POVOLENÍ ČEZ)
- HOŘKOVOD PŘÍPOJKA (POVOLENO V DUR)
- VODOVODNÍ ŘAD
- KANALIZAČNÍ STOKA
- VODOVODNÍ PŘÍPOJKA (POVOLENO V DUR)
- VNĚJŠÍ ČÁST VNITŘNÍHO VODOVODU (POVOLENO V DUR)
- KANALIZACE SPLAŠKOVÁ-PŘÍPOJKA (POVOLENO V DUR)
- KANALIZACE DEŠŤOVÁ (POVOLENO V DUR)

RAVAL projekt v.o.s.

EMAIL: raval@raval.cz, TEL: 377448444, 377448514

HOUŠKOVA 16, 326 00 PLZEŇ

IČ: 49194852

ODPOVĚDNÝ PROJEKTANT:	VYPRACOVAL:	FORMÁT: -- DATUM: 09/17 STUPEŇ: DSP Č. ZAKÁZKY: 64/17 MĚŘÍTKO: 1:200 ČÁST: C.3 PŘÍLOHA:
Ing. Jan Valko	Ing. Martina Řezníčková	
OBEČ: Plzeň	KRAJ: Plzeňský	
INVESTOR: Vědeckotechnický park Plzeň, a.s., Teslova 3, 301 00 Plzeň		
ARCHITEKT: -----		
STAVBA:		
VÝSTAVBA POLOPROVOZNÍHO OBJEKTU H2 - kanalizační stoka a vodovodní řad		
OBSAH:	KOORDINAČNÍ SITUAČNÍ VÝKRES	