


TABULKA MÍSTNOSTÍ - 3.NP					
č.m.	název místnosti	plocha m ²	podlaha	stěny	strop
301	CHODBA	12,24	KER. DLAŽBA	MALBA	KAZETOVÝ PODHLED s.v. 3000
302	SCHODIŠTĚ	14,35	KER. DLAŽBA	MALBA	KAZETOVÝ PODHLED s.v. 3000
303	VÝTAH	4,29		MALBA	MALBA
304	WC MUŽI	9,71	KER. DLAŽBA	KER. OBKLAD v.o. 2000	SDK PODHLED s.v. 3000
305	SPRCHA	2,28	KER. DLAŽBA	KER. OBKLAD v.o. 2000	SDK PODHLED s.v. 3000
306	WC ŽENY	7,88	KER. DLAŽBA	KER. OBKLAD v.o. 2000	SDK PODHLED s.v. 3000
307	SERVROVNA	9,08	STĚRKA	MALBA	KAZETOVÝ PODHLED s.v. 3000
308	JEDNACÍ MÍSTNOST	30,07	ZÁTĚŽOVÝ KOBEREC	MALBA	KAZETOVÝ PODHLED s.v. 3000
309	KANCELÁŘ	17,68	ZÁTĚŽOVÝ KOBEREC	MALBA	KAZETOVÝ PODHLED s.v. 3000
310	KANCELÁŘ	18,36	ZÁTĚŽOVÝ KOBEREC	MALBA	KAZETOVÝ PODHLED s.v. 3000
311	CHODBA	22,48	KER. DLAŽBA	MALBA	KAZETOVÝ PODHLED s.v. 3000
312	ÚKLIDOVÁ MÍSTNOST	4,00	KER. DLAŽBA	KER. OBKLAD v.o. 2000	SDK PODHLED s.v. 3000
313	DENNÍ MÍSTNOST	32,16	PVC	MALBA	KAZETOVÝ PODHLED s.v. 3000
314	KANCELÁŘ	17,68	ZÁTĚŽOVÝ KOBEREC	MALBA	KAZETOVÝ PODHLED s.v. 3000
315	KANCELÁŘ	18,36	ZÁTĚŽOVÝ KOBEREC	MALBA	KAZETOVÝ PODHLED s.v. 3000

- POZNÁMKY:**

 - PŘESNÉ UMÍSTĚNÍ VŠECH PŘÍSTROJŮ A PŘIPOJOVANÝCH ZAŘÍZENÍ BUDE UPŘESNĚNO PŘI REALIZACI AKCE.
 - UMÍSTĚNÍ VÝVODŮ A VEDENÍ KABELÁŽE PRO JEDNOTLIVÁ ZAŘÍZENÍ BUDE KOORDINOVÁNO PŘI REALIZACI PODLE TECHNICKÝCH PODMÍNEK JEDNOTLIVÝCH PROFESÍ.
 - KABELOVÉ ROZVODY BUDOU PROVEDENY PODLE PLATNÝCH ČSN. ROZMÍSTĚNÍ KABELOVÝCH TRAS MUSÍ BÝT V SOULADU S VEDENÍMI OSTATNÍCH MÉDIÍ, ZEJMÉNA S VEDENÍM ROZVODŮ "VZT", "ÚT", "ZTI" A ROZVODŮ SLABOPROUDÝCH PROFESÍ. PROVEDENÍ KABELOVÝCH TRAS JE UVEDENO V TECHNICKÉ ZPRÁVĚ TÉTO PD.
 - PROVEDENÍ A ZPŮSOB OVLÁDÁNÍ PROVOZNIHO OSVĚTLENÍ V JEDNOTLIVÝCH PROSTORECH JE PODROBNĚ POPSÁNO V TECHNICKÉ ZPRÁVĚ TÉTO PD.
 - NOUZOVÉ OSVĚTLENÍ JE NAVRŽENO „SAMOSTATNÝMI SVÍTIDLY PRO DOČASNÉ NOUZOVÉ OSVĚTLENÍ“ (ČSN EN 60598-2-22 ed.2).
- PROVEDENÍ A ROZMÍSTĚNÍ ZÁSUVKOVÝCH VÝVODŮ (1f-230V/3f-400V) V JEDNOTLIVÝCH PROSTORECH JE PODROBNĚ POPSÁNO V TECHNICKÉ ZPRÁVĚ TÉTO PD.
 - NEDÍLNOU SOUČÁSTÍ TÉTO PROJEKTOVÉ DOKUMENTACE JE TECHNICKÁ ZPRÁVA.
 - LEGENDA VIZ VÝKRES č. D.1.4.a.05.

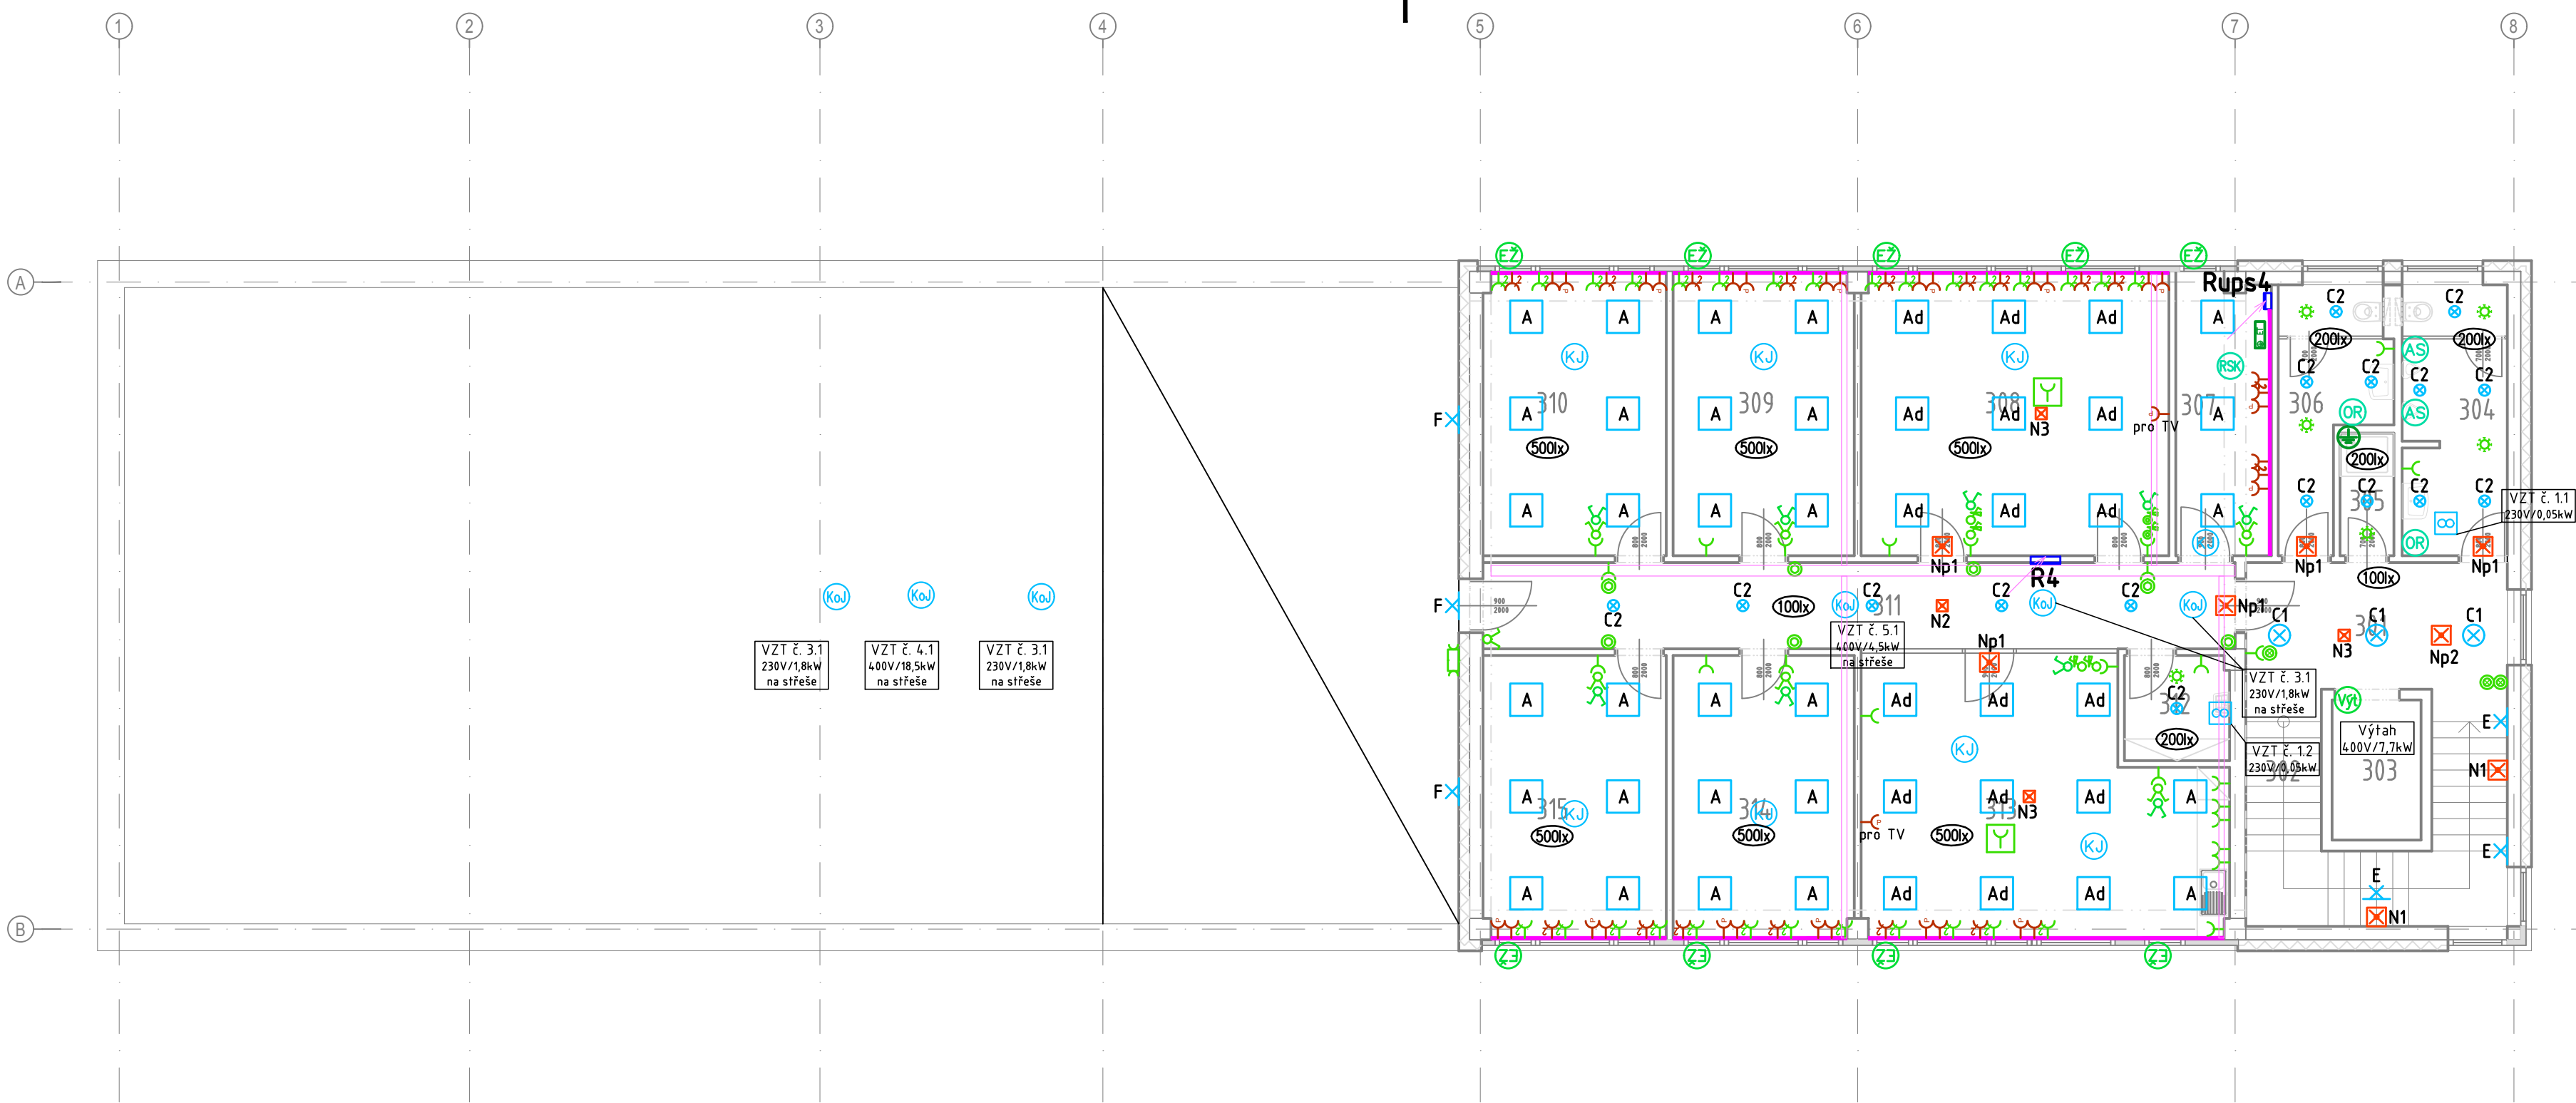


Napětové soustavy:
hlavní obvody: 3 NPE ~ 50Hz, 400V/TN-C-S
pomocné obvody: 1 NPE ~ 50Hz, 230V/TN-S

Ochrana před úrazem elektrickým proudem:
- dle ČSN 33 2000-4-41 ed.2
čl. 411 - Automatické odpojení od zdroje


- Ochrana základní (před přímým dotykem):**
Základní izolace živých částí - dle ČSN 33 2000-4-41 ed. 2 čl. 411.2 + příloha A.1
Přepážky nebo kryty - dle ČSN 33 2000-4-41 ed. 2 čl. 411.2 + příloha A.2
- Ochrana při poruše (před dotykem neživých částí):**
Ochranné pospojování - dle ČSN 33 2000-4-41 ed. 2 čl. 411.3.1
Automatické odpojení - dle ČSN 33 2000-4-41 ed. 2 čl. 411.3.2
Doplňková ochrana - dle ČSN 33 2000-4-41 ed. 2 čl. 411.3.3 - proudovým chráničem

čl. 412 - Dvojitá nebo zesílená izolace

Vnější vlivy:
- viz. technická zpráva

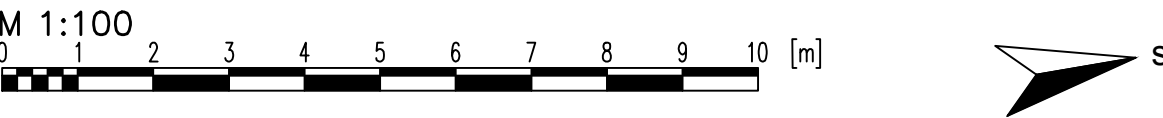

±0,00 = +357,30 m n.m. (Bpv)

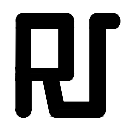**RAVAL projekt v.o.s.**

HOUŠKOVA 16, 326 00 PLZEŇ
IČ: 49194852
EMAIL: raval@raval.cz, TEL: 377448444, 377448514

ODPOVĚDNÝ PROJEKTANT:	VYPRACOVAL:		
P. Waldmann	P. Waldmann		
OBEČ: Plzeň	KRAJ: Plzeňský		
INVESTOR: Vědeckotechnický park Plzeň, a.s., Teslova 3, 301 00 Plzeň			
ARCHITEKT: -----			
STAVBA:		FORMÁT:	4x A4
VÝSTAVBA POLOPROVOZNIHO OBJEKTU H2		DATUM:	07/17
		STUPEŇ:	DSP
D.1.4.a - Silnoproudá elektrotechnika		Č. ZAKÁZKY:	64/17
		MĚŘÍTKO:	1:100
OBSAH:	PŮDORYS 3.NP	Č. PŘÍLOHY:	Č. PARÉ:
		D.1.4.a.04	