


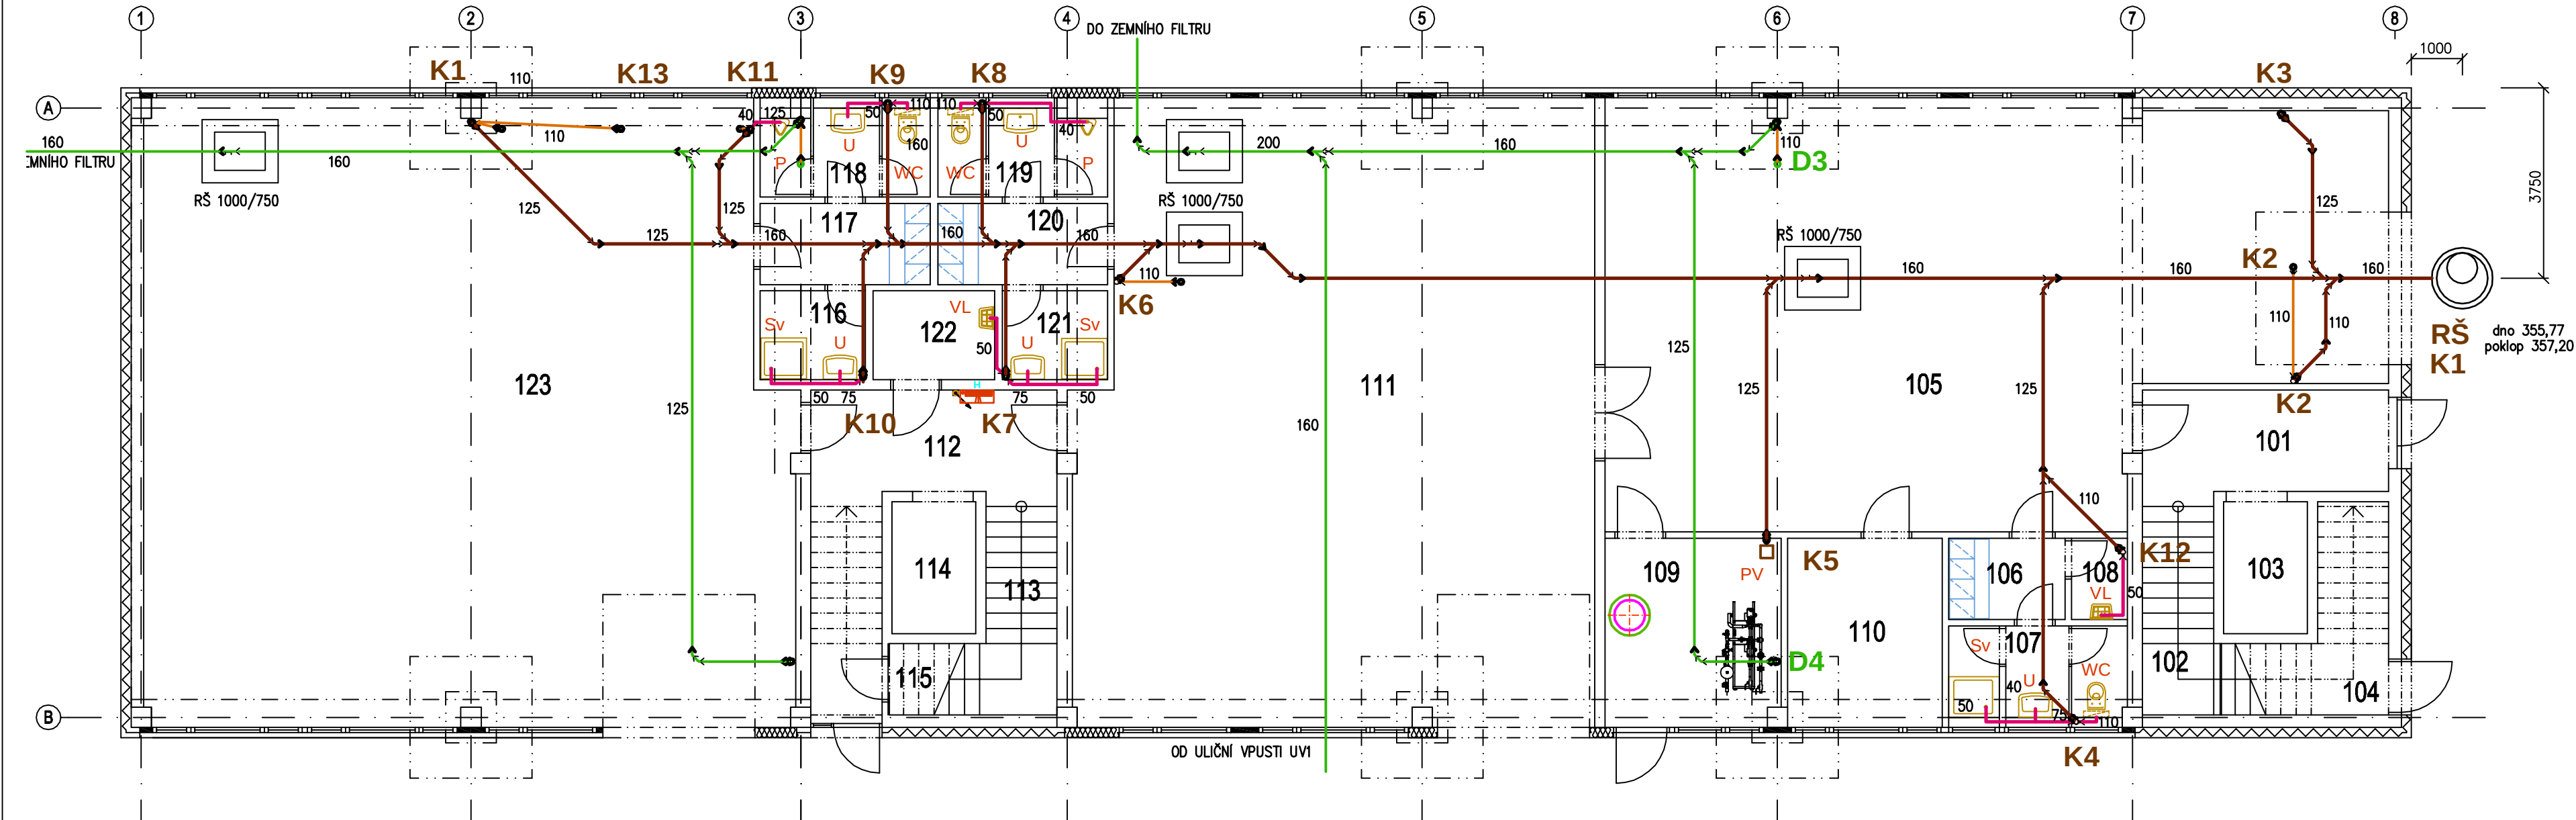

POTRUBÍ

- SPLAŠKOVÁ KANALIZACE – KG SYSTÉM
- ZAVĚŠENÁ KANALIZACE
- PŘIPOJOVACÍ POTRUBÍ – HT SYSTÉM
- DEŠŤOVÁ KANALIZACE – KG SYSTÉM
- ODVOD KONDENZÁTU – PPR

ZAŘIZOVACÍ PŘEDMĚTY

- U Umyvadlo
- WC WC závěsné
- Sv Sprchová vanička
- VL Výlevka
- ZU Zápachový uzávěr HL 138
- Kj Klimatizační jednotka
- Vh Větrací hlavice HL 810
- Sv Střešní vtok s el. ohřevem HL62.1/1
- PV Podlahová vpust

TABULKA MÍSTNOSTÍ - 1.NP					
č.m.	název místnosti	plocha m ²	č.m.	název místnosti	plocha m ²
101	VSTUP	10,12	113	SCHODIŠTĚ	8,40
102	SCHODIŠTĚ	14,35	114	VÝTAH	4,29
103	VÝTAH	4,29	115	PROSTOR PRO KOLA	8,40
104	TECHNICKÁ MÍSTNOST	14,35	116	SPRCHA	3,63
105	DÍLNA	116,00	117	ŠATNA	5,36
106	ŠATNA	3,68	118	UMÝVÁRNA+WC	5,23
107	UMÝVÁRNA+WC	7,17	119	UMÝVÁRNA+WC	5,23
108	ÚKLIDOVÁ MÍSTNOST	1,92	120	ŠATNA	5,36
109	VÝMĚNÍK	12,83	121	SPRCHA	3,63
110	SKLAD	11,36	122	ÚKLIDOVÁ MÍSTNOST	4,20
111	DÍLNA	123,55	123	DÍLNA	154,74
112	CHODBA	16,28			

RAVAL projekt v.o.s.

ZODPOVĚDNÝ PROJEKTANT		VYPRACOVAL	HIP	 K Lužinám 142, 330 08 Zruč - Senec e-mail: jiri.babor@email.cz mobil: 605 286 627 IČ 88358861 Projektová činnosť vo výstavbe špecializace technická zařízení budov			
Ing. J. Babor	ČKAIT 0200063	Ing. J. Babor	Ing. J. Valko				
OBEC, KRAJ: PLZEŇ, PLZEŇSKÝ				DRUH PD		DSP	
INVESTOR: Vědeckotechnický park Plzeň, a.s., Teslova 3, 301 00 Plzeň				ČÍSLO ZAKÁZKY		64/17	
AKCE: Výstavba poloprodučního objektu H2				FORMÁTY A4		3	
				DATUM		09. 2017	
				MĚŘÍTKO			
OBSAH: D.1.4.b ZDRAVOTNĚ TECHNICKÉ INSTALACE Půdorys 1.NP - kanalizace				Č. PARE		DÍL	Č. PŘÍLOHY
						D.1.4.b	3