


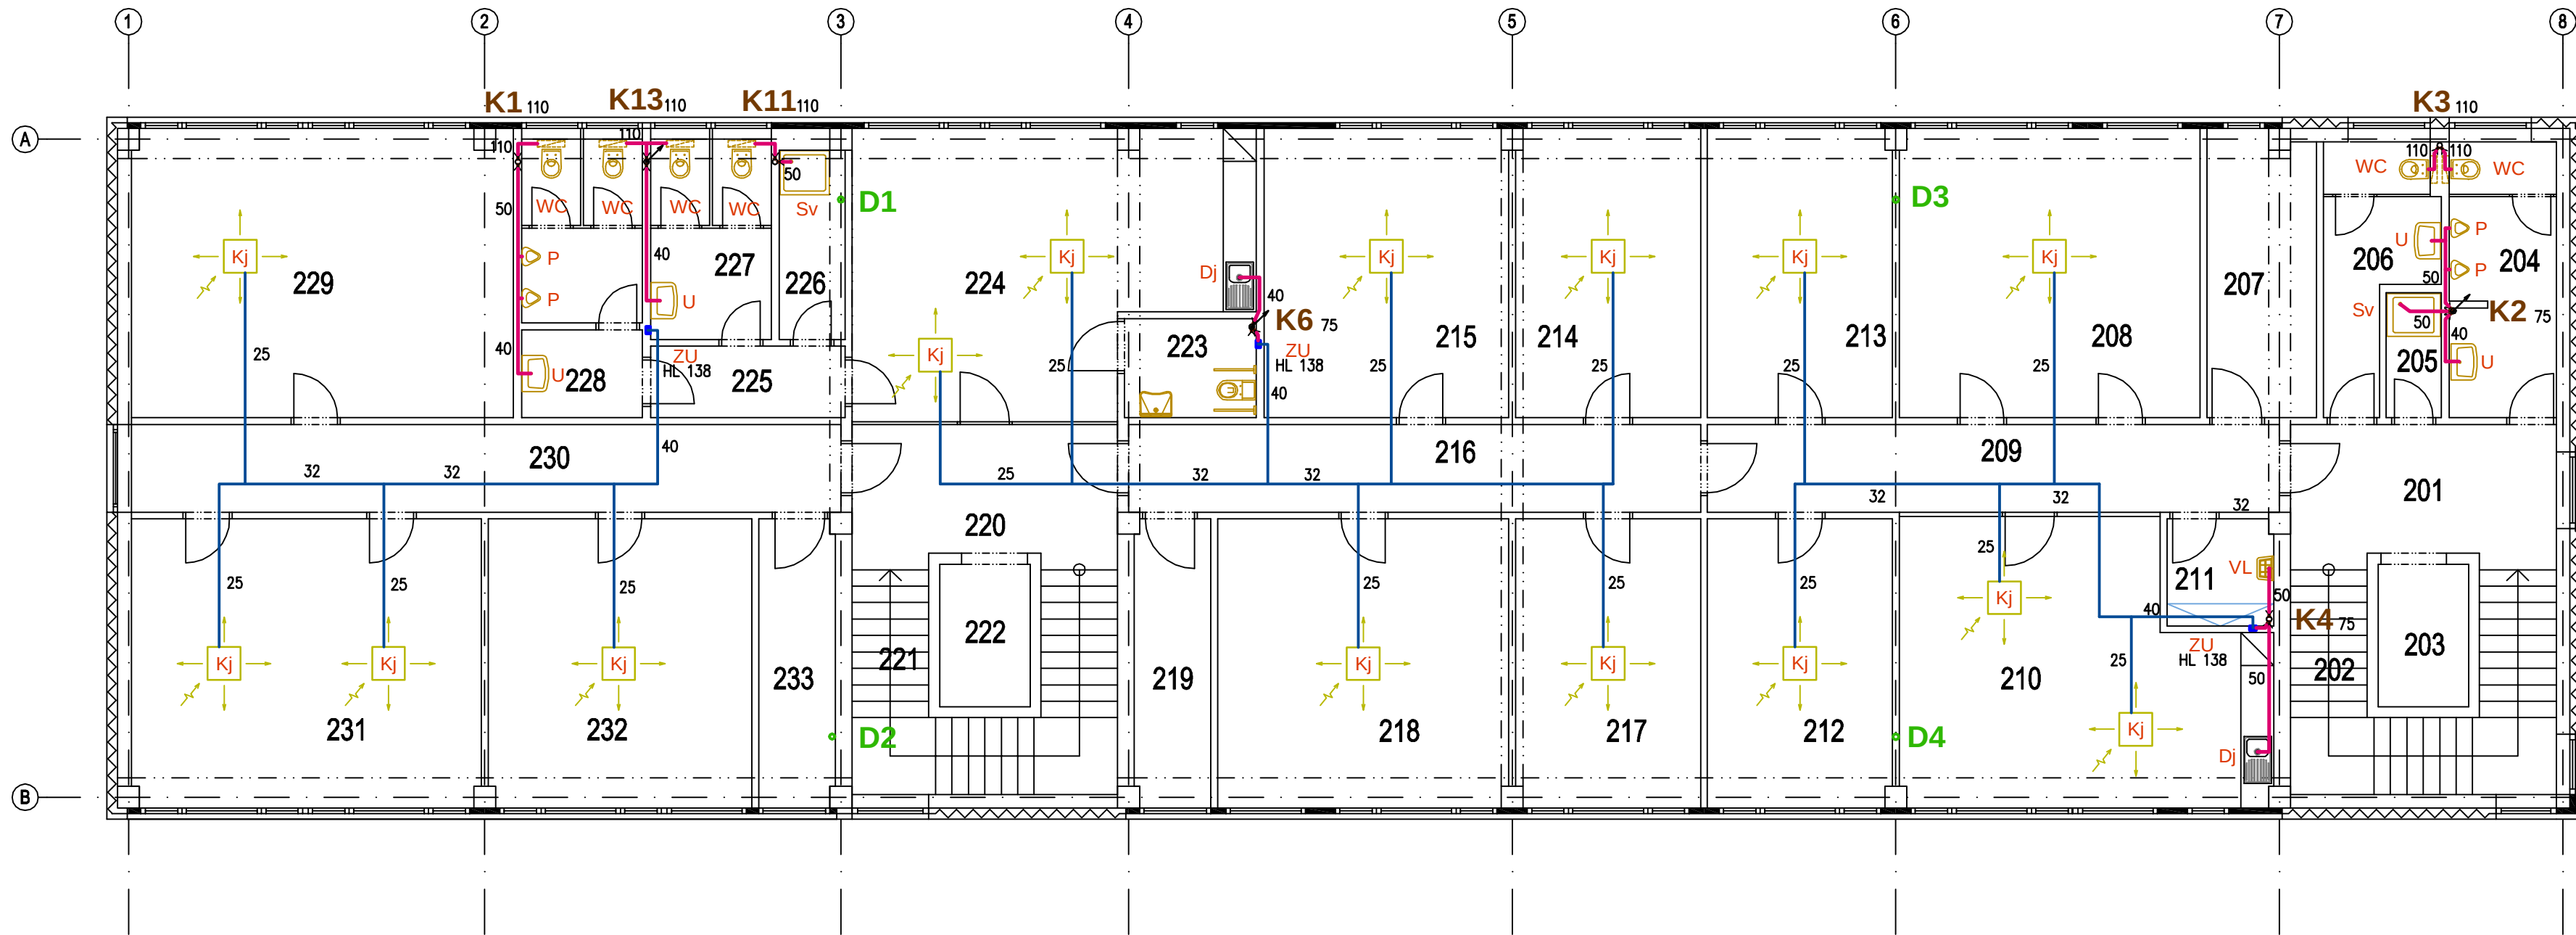

POTRUBÍ


- SPLAŠKOVÁ KANALIZACE – KG SYSTÉM
- ZAVĚŠENÁ KANALIZACE
- PŘIPOJOVACÍ POTRUBÍ – HT SYSTÉM
- DEŠŤOVÁ KANALIZACE – KG SYSTÉM
- ODVOD KONDENZÁTU – PPR

ZAŘIZOVACÍ PŘEDMĚTY

- U Umyvadlo
- WC WC závěsné
- Sv Sprchová vanička
- VL Výlevka
- ZU Zápachový uzávěr HL 138
- Kj Klimatizační jednotka
- Vh Větrací hlavice HL 810
- Sv Střešní vtok s el. ohřevem HL62.1/1
- PV Podlahová vpust

TABULKA MÍSTNOSTÍ - 2.NP					
č.m.	název místnosti	plocha m ²		plocha m ²	
201	CHODBA	12,24	218	KANCELÁŘ	27,97
202	SCHODIŠTĚ	14,35	219	SERVROVNA	7,83
203	VÝTAH	4,29	220	CHODBA	12,24
204	WC MUŽI	9,71	221	SCHODIŠTĚ	14,34
205	SPRCHA	2,28	222	VÝTAH	4,29
206	WC ŽENY	7,87	223	WC IMOBILNÍ	4,32
207	SERVROVNA	10,27	224	DENNÍ MÍSTNOST	34,25
208	JEDNACÍ MÍSTNOST	28,89	225	CHODBA	4,62
209	CHODBA	16,68	226	SPRCHA	4,62
210	DENNÍ MÍSTNOST	32,16	227	WC ŽENY	8,47
211	ÚKLIDOVÁ MÍSTNOST	4,00	228	WC MUŽI	11,33
212	KANCELÁŘ	17,68	229	KANCELÁŘ	36,57
213	KANCELÁŘ	17,68	230	CHODBA	20,72
214	KANCELÁŘ	17,68	231	JEDNACÍ MÍSTNOST	33,58
215	KANCELÁŘ	23,48	232	KANCELÁŘ	25,33
216	CHODBA	16,68	233	SERVROVNA	7,83
217	KANCELÁŘ	17,68			

 **RAVAL projekt v.o.s.**

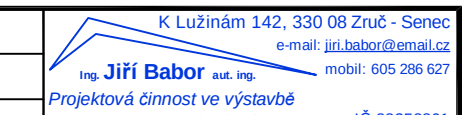ZODPOVĚDNÝ PROJEKTANT	VYPRACOVAL	HIP	 K Lužinám 142, 330 08 Zruč - Senec e-mail: jiri.babor@email.cz Ing. Jiří Babor aut. ing. Projektová činnost ve výstavbě specializace technická zařízení budov IČ 88358861		
Ing. J. Babor	ČKAIT 0200063	Ing. J. Babor			
OBEK, KRAJ:	PLZEŇ, PLZEŇSKÝ	DRUH PD	DSP		
INVESTOR:	Vědeckotechnický park Plzeň, a.s., Teslova 3, 301 00 Plzeň	ČÍSLO ZAKÁZKY	64/17		
AKCE:		FORMÁTY A4	3		
		DATUM	09. 2017		
		MĚŘÍTKO	1:100		
OBSAH:		Č. PARE	DÍL	Č. PŘÍLOHY	
				D.1.4.b	4
D.1.4.b ZDRAVOTNĚ TECHNICKÉ INSTALACE					
Půdorys 2.NP - kanalizace					