


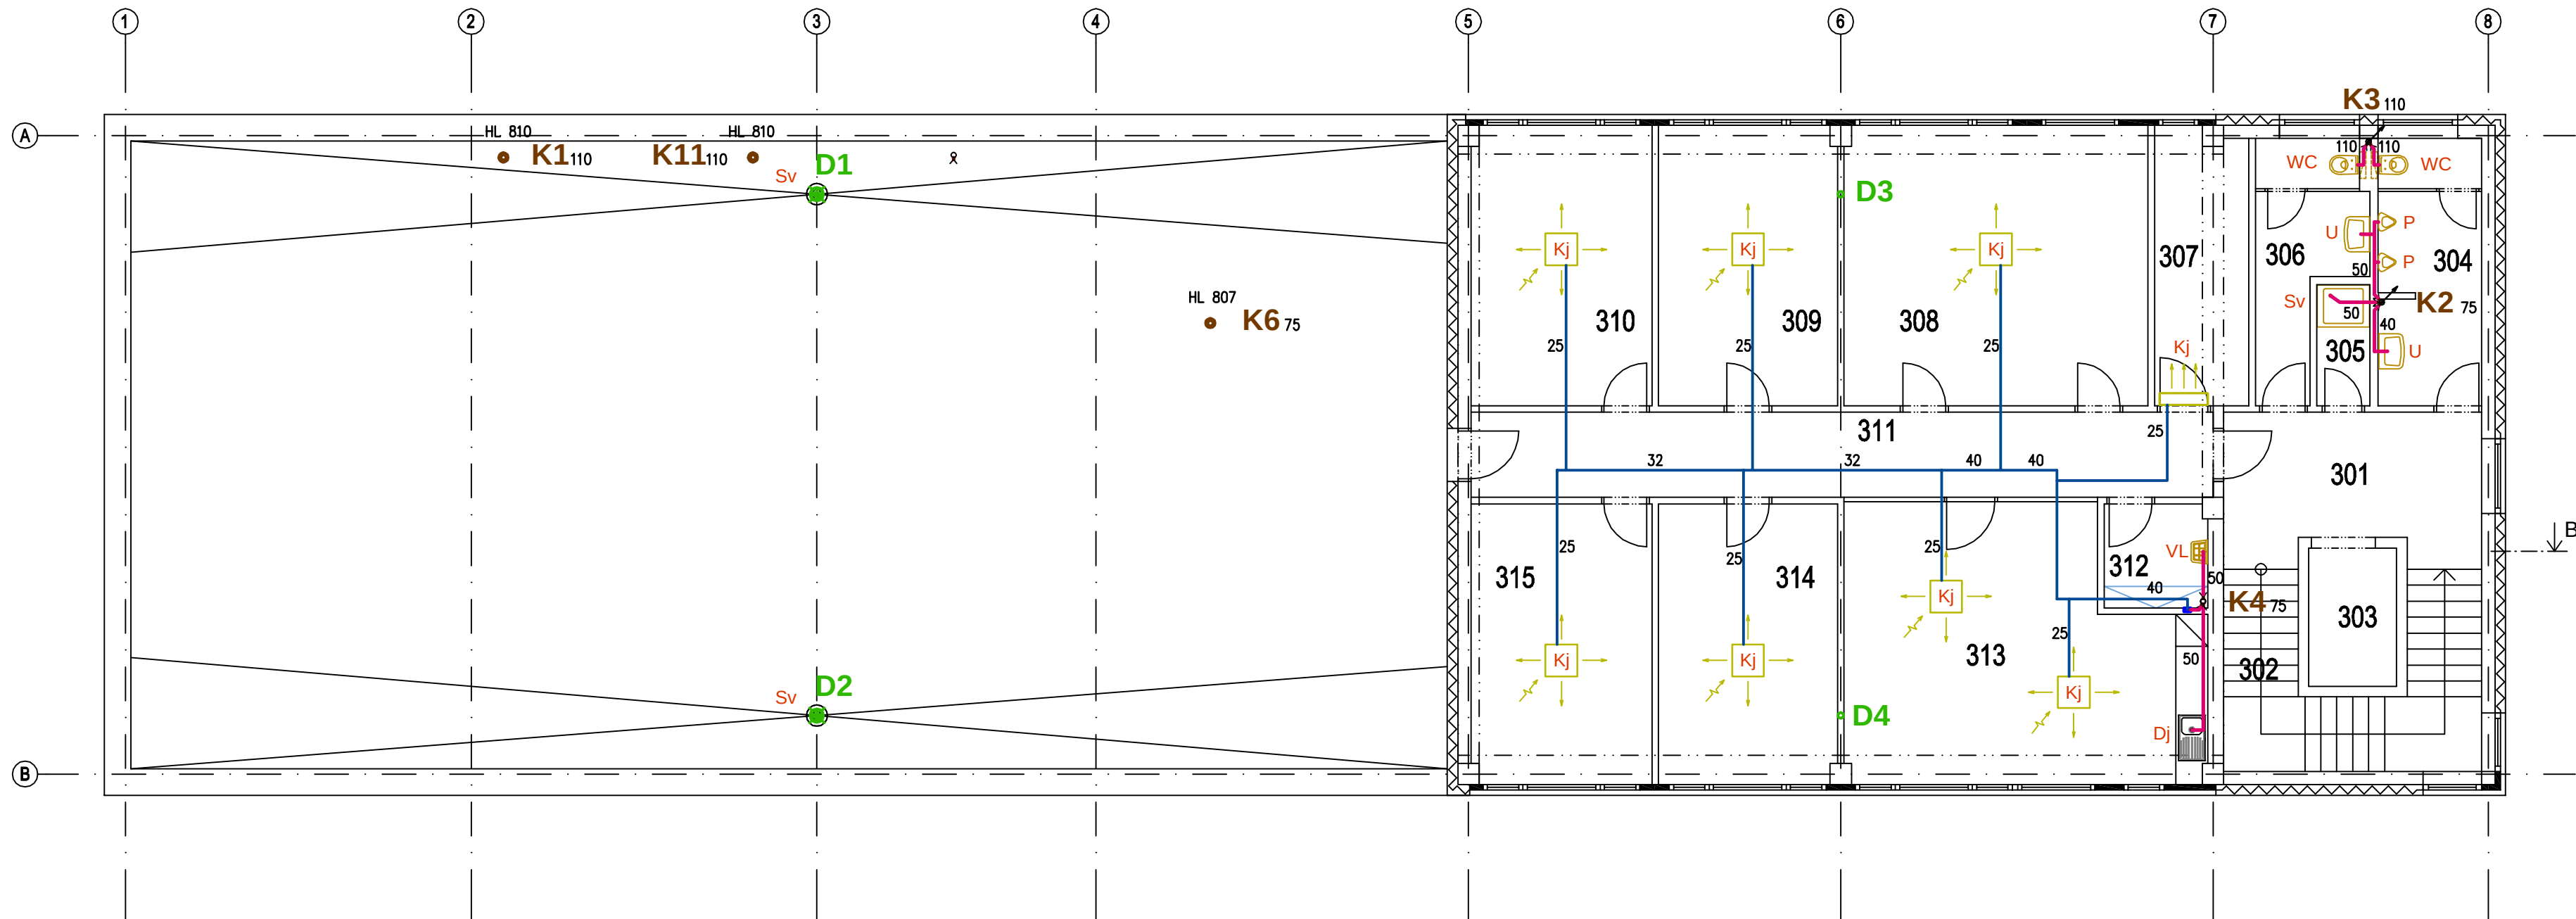

TABULKA MÍSTNOSTÍ - 3.NP	
č.m.	název místnosti
301	CHODBA
302	SCHODIŠTĚ
303	VÝTAH
304	WC MUŽI
305	SPRCHA
306	WC ŽENY
307	SERVROVNA
308	JEDNACÍ MÍSTNOST
309	KANCELÁŘ
310	KANCELÁŘ
311	CHODBA
312	ÚKLIDOVÁ MÍSTNOST
313	DENNÍ MÍSTNOST
314	KANCELÁŘ
315	KANCELÁŘ

POTRUBÍ

- SPLAŠKOVÁ KANALIZACE – KG SYSTÉM
- ZAVĚŠENÁ KANALIZACE
- PŘIPOJOVACÍ POTRUBÍ – HT SYSTÉM
- DEŠŤOVÁ KANALIZACE – KG SYSTÉM
- ODVOD KONDENZÁTU – PPR

ZAŘIZOVACÍ PŘEDMĚTY

- U Umyvadlo
- WC WC zóněsné
- Sv Sprchová vanička
- VL Výlevka
- ZU Zápachový uzávěr HL 138
- Kj Klimatizační jednotka
- Vh Větrací hlavice HL 810
- Sv Střešní vtok s el. ohřevem HL62.1/1
- PV Podlahová vpust



ZODPOVĚDNÝ PROJEKTANT	VYPRACOVAL	HIP		
Ing. J. Babor	ČKAIT 0200063	Ing. J. Babor		
OBEK, KRAJ: PLZEŇ, PLZEŇSKÝ			DRUH PD	DSP
INVESTOR: Vědeckotechnický park Plzeň, a.s., Teslova 3, 301 00 Plzeň			ČÍSLO ZAKÁZKY	64/17
AKCE: Výstavba poloprodučního objektu H2			FORMÁTY A4	3
			DATUM	09. 2017
			MĚŘÍTKO	1:100
OBSAH: D.1.4.b ZDRAVOTNĚ TECHNICKÉ INSTALACE Půdorys 3.NP - kanalizace			Č. PARE	DÍL
				Č. PŘÍLOHY
				D.1.4.b
				5