
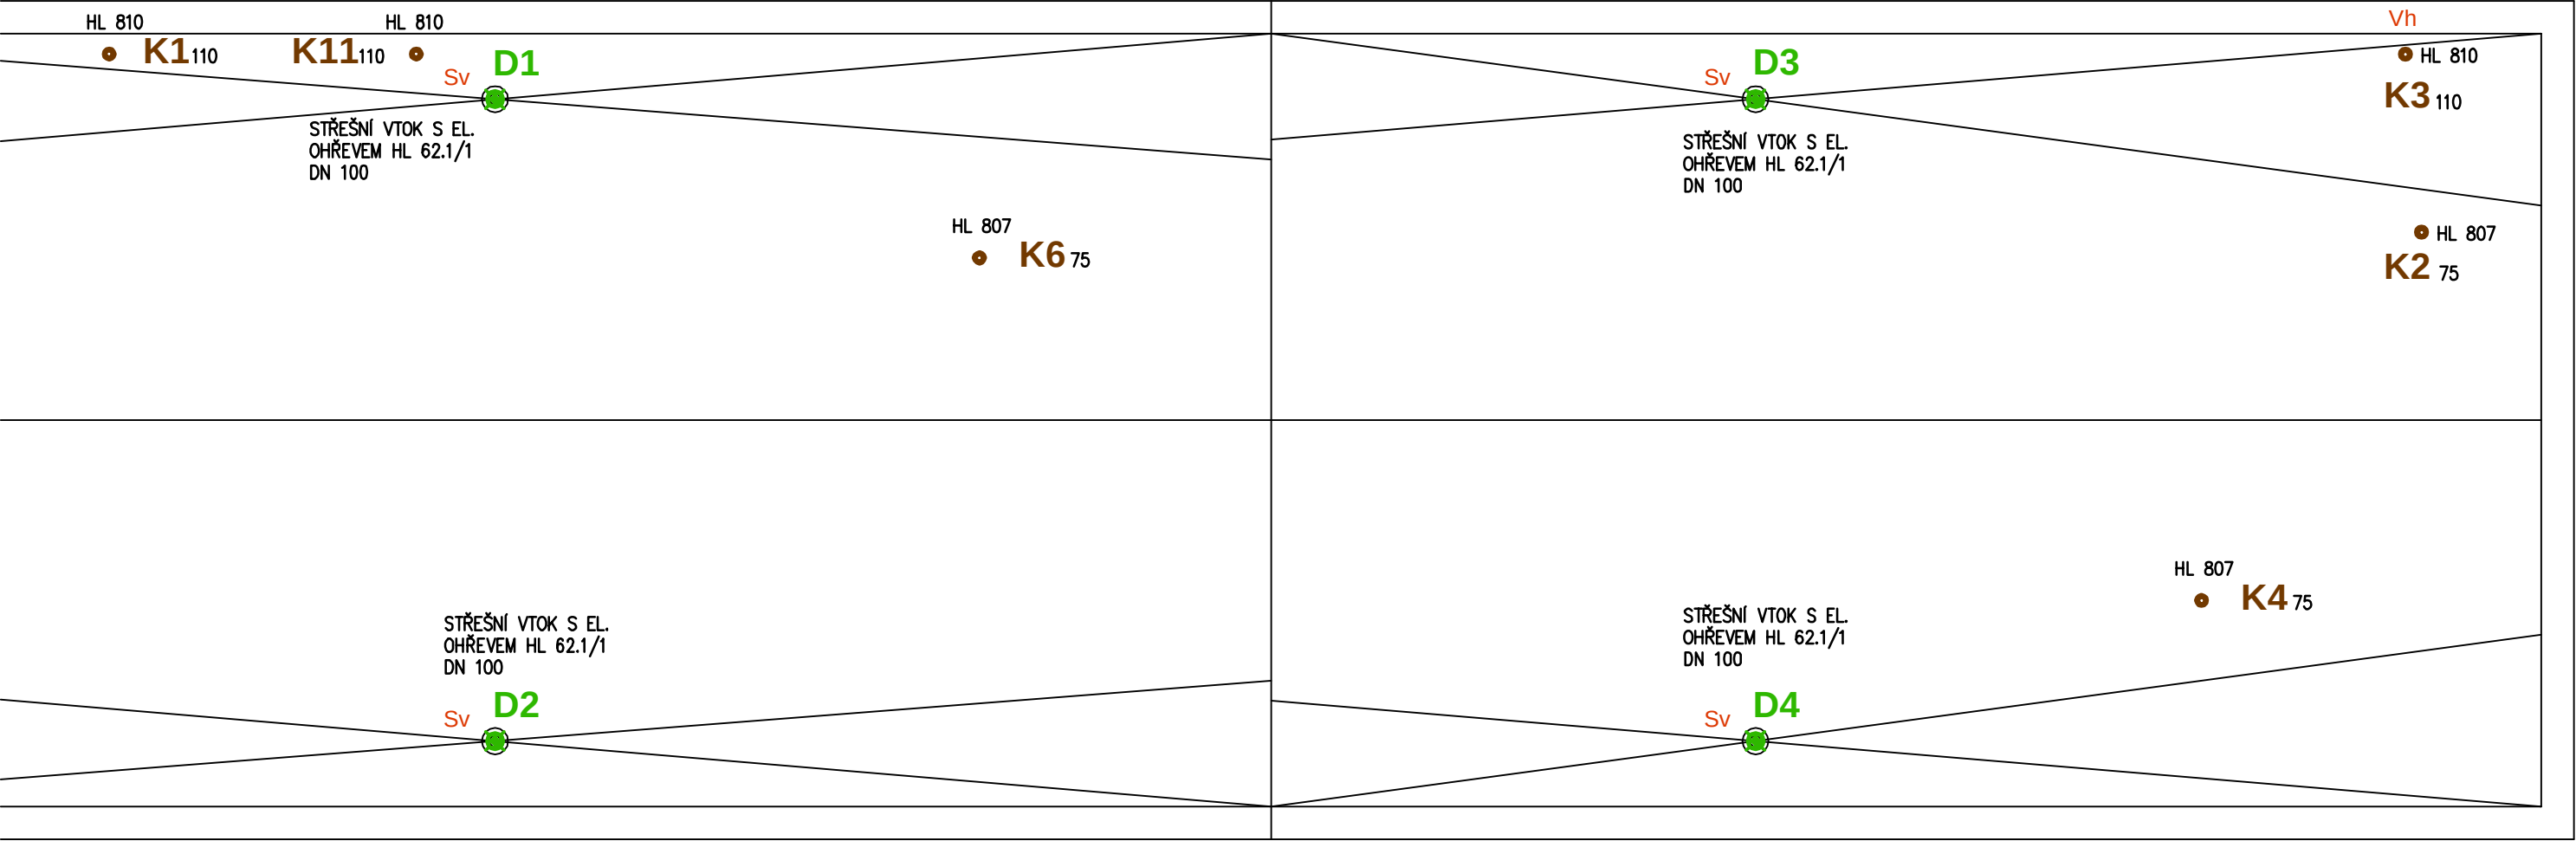


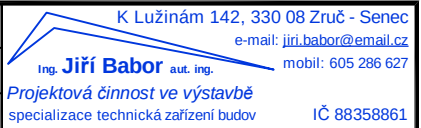

 **RAVAL projekt v.o.s.**

ZODPOVĚDNÝ PROJEKTANT		VYPRACOVAL	HIP	 K Lužinám 142, 330 08 Zruč - Senec e-mail: jiri.babor@email.cz Ing. Jiří Babor aut. ing. mobil: 605 286 627 Projektová činnost ve výstavbě specializace technická zařízení budov IČ 88358861	
Ing. J. Babor ČKAIT 0200063		Ing. J. Babor	Ing. J. Valko		
OBEC, KRAJ: PLZEŇ, PLZEŇSKÝ				DRUH PD	DSP
INVESTOR: Vědeckotechnický park Plzeň, a.s., Teslova 3, 301 00 Plzeň				ČÍSLO ZAKÁZKY	64/17
AKCE: Výstavba poloprodučního objektu H2				FORMÁTY A4	2
				DATUM	09. 2017
				MĚŘÍTKO	1:100
OBSAH: D.1.4.b ZDRAVOTNĚ TECHNICKÉ INSTALACE Půdorys střechy 3.NP - kanalizace				Č. PARE	DÍL
					Č. PŘÍLOHY
					D.1.4.b
					6