


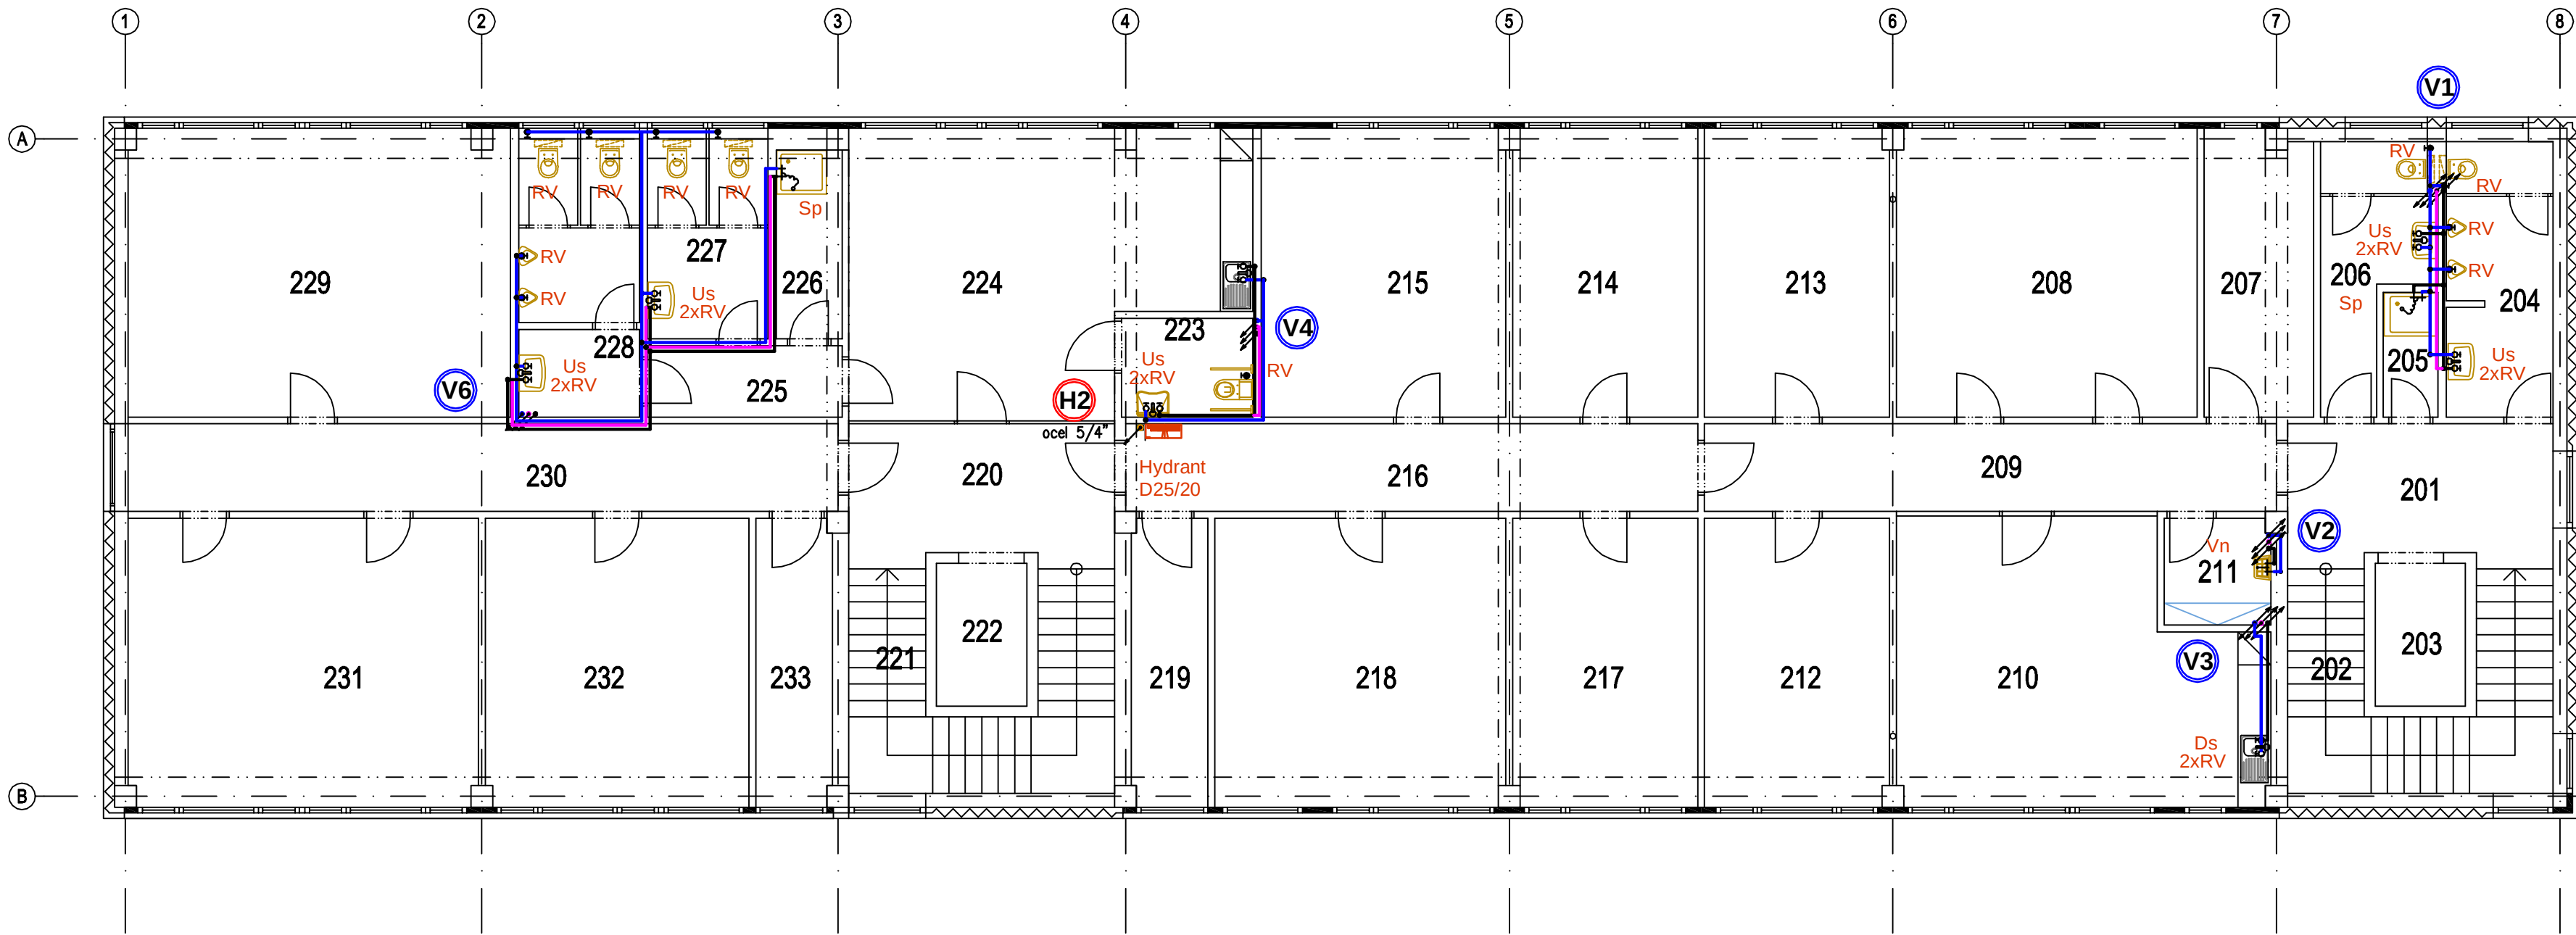

TABULKA MÍSTNOSTÍ - 2.NP				
č.m.	název místnosti	plocha m ²		plocha m ²
201	CHODBA	12,24	218	KANCELÁŘ
202	SCHODIŠTĚ	14,35	219	SERVROVNA
203	VÝTAH	4,29	220	CHODBA
204	WC MUŽI	9,71	221	SCHODIŠTĚ
205	SPRCHA	2,28	222	VÝTAH
206	WC ŽENY	7,87	223	WC IMOBILNÍ
207	SERVROVNA	10,27	224	DENNÍ MÍSTNOST
208	JEDNACÍ MÍSTNOST	28,89	225	CHODBA
209	CHODBA	16,68	226	SPRCHA
210	DENNÍ MÍSTNOST	32,16	227	WC ŽENY
211	ÚKLIDOVÁ MÍSTNOST	4,00	228	WC MUŽI
212	KANCELÁŘ	17,68	229	KANCELÁŘ
213	KANCELÁŘ	17,68	230	CHODBA
214	KANCELÁŘ	17,68	231	JEDNACÍ MÍSTNOST
215	KANCELÁŘ	23,48	232	KANCELÁŘ
216	CHODBA	16,68	233	SERVROVNA
217	KANCELÁŘ	17,68		

POŽÁRNÍ VODA OCEL POZINK

STUDENÁ VODA PPR PN 16 (SDR 7,4)

TUV PPR PN 20 (SDR 6)

CIRKULACE PPR PN 20 (SDR 6)

DIMENZE PPR POTRUBÍ

ROZVOD STUDENÉ VODY OD STOUPAČKY

PŘÍPOJKY STUDENÉ VODY K ARMATURÁM

ROZVOD TEPLÉ VODY OD STOUPAČKY

PŘÍPOJKY TEPLÉ VODY K ARMATURÁM

ROZVOD CIRKULACE TUV

Ø 25x3,5

Ø 20x2,8

Ø 25x4,2

Ø 20x3,4

Ø 20x3,4

Vn

UMYVADLOVÁ STOJÁNKOVÁ BATERIE

Us

DŘEZOVÁ STOJÁNKOVÁ BATERIE

Ds

ROHOVÝ VENTIL

RV

SPRCHOVÁ NÁSTĚNNÁ BATERIE

H1

POŽÁRNÍ VODA

V1

PITNÁ VODA

 **RAVAL projekt v.o.s.**

ZODPOVĚDNÝ PROJEKTANT		VYPRACOVAL	HIP	K Lužinám 142, 330 08 Zruč - Senec e-mail: jiri.babor@email.cz Ing. Jiří Babor aut. ing. Projektová činnost ve výstavbě specializace technická zařízení budov mobíl: 605 286 627 IČ 88358861		
Ing. J. Babor	ČKAIT 0200063	Ing. J. Babor	Ing. J. Valko			
OBEC, KRAJ: PLZEŇ, PLZEŇSKÝ				DRUH PD	DSP	
INVESTOR: Vědeckotechnický park Plzeň, a.s., Teslova 3, 301 00 Plzeň				ČÍSLO ZAKÁZKY	64/17	
AKCE: Výstavba poloprovozního objektu H2				FORMÁTY A4	3	
				DATUM	09. 2017	
				MĚŘÍTKO	1:100	
OBSAH: D.1.4.b ZDRAVOTNĚ TECHNICKÉ INSTALACE Půdorys 2.NP - vodovod				Č. PARE	DÍL	Č. PŘÍLOHY
					D.1.4.b	8