


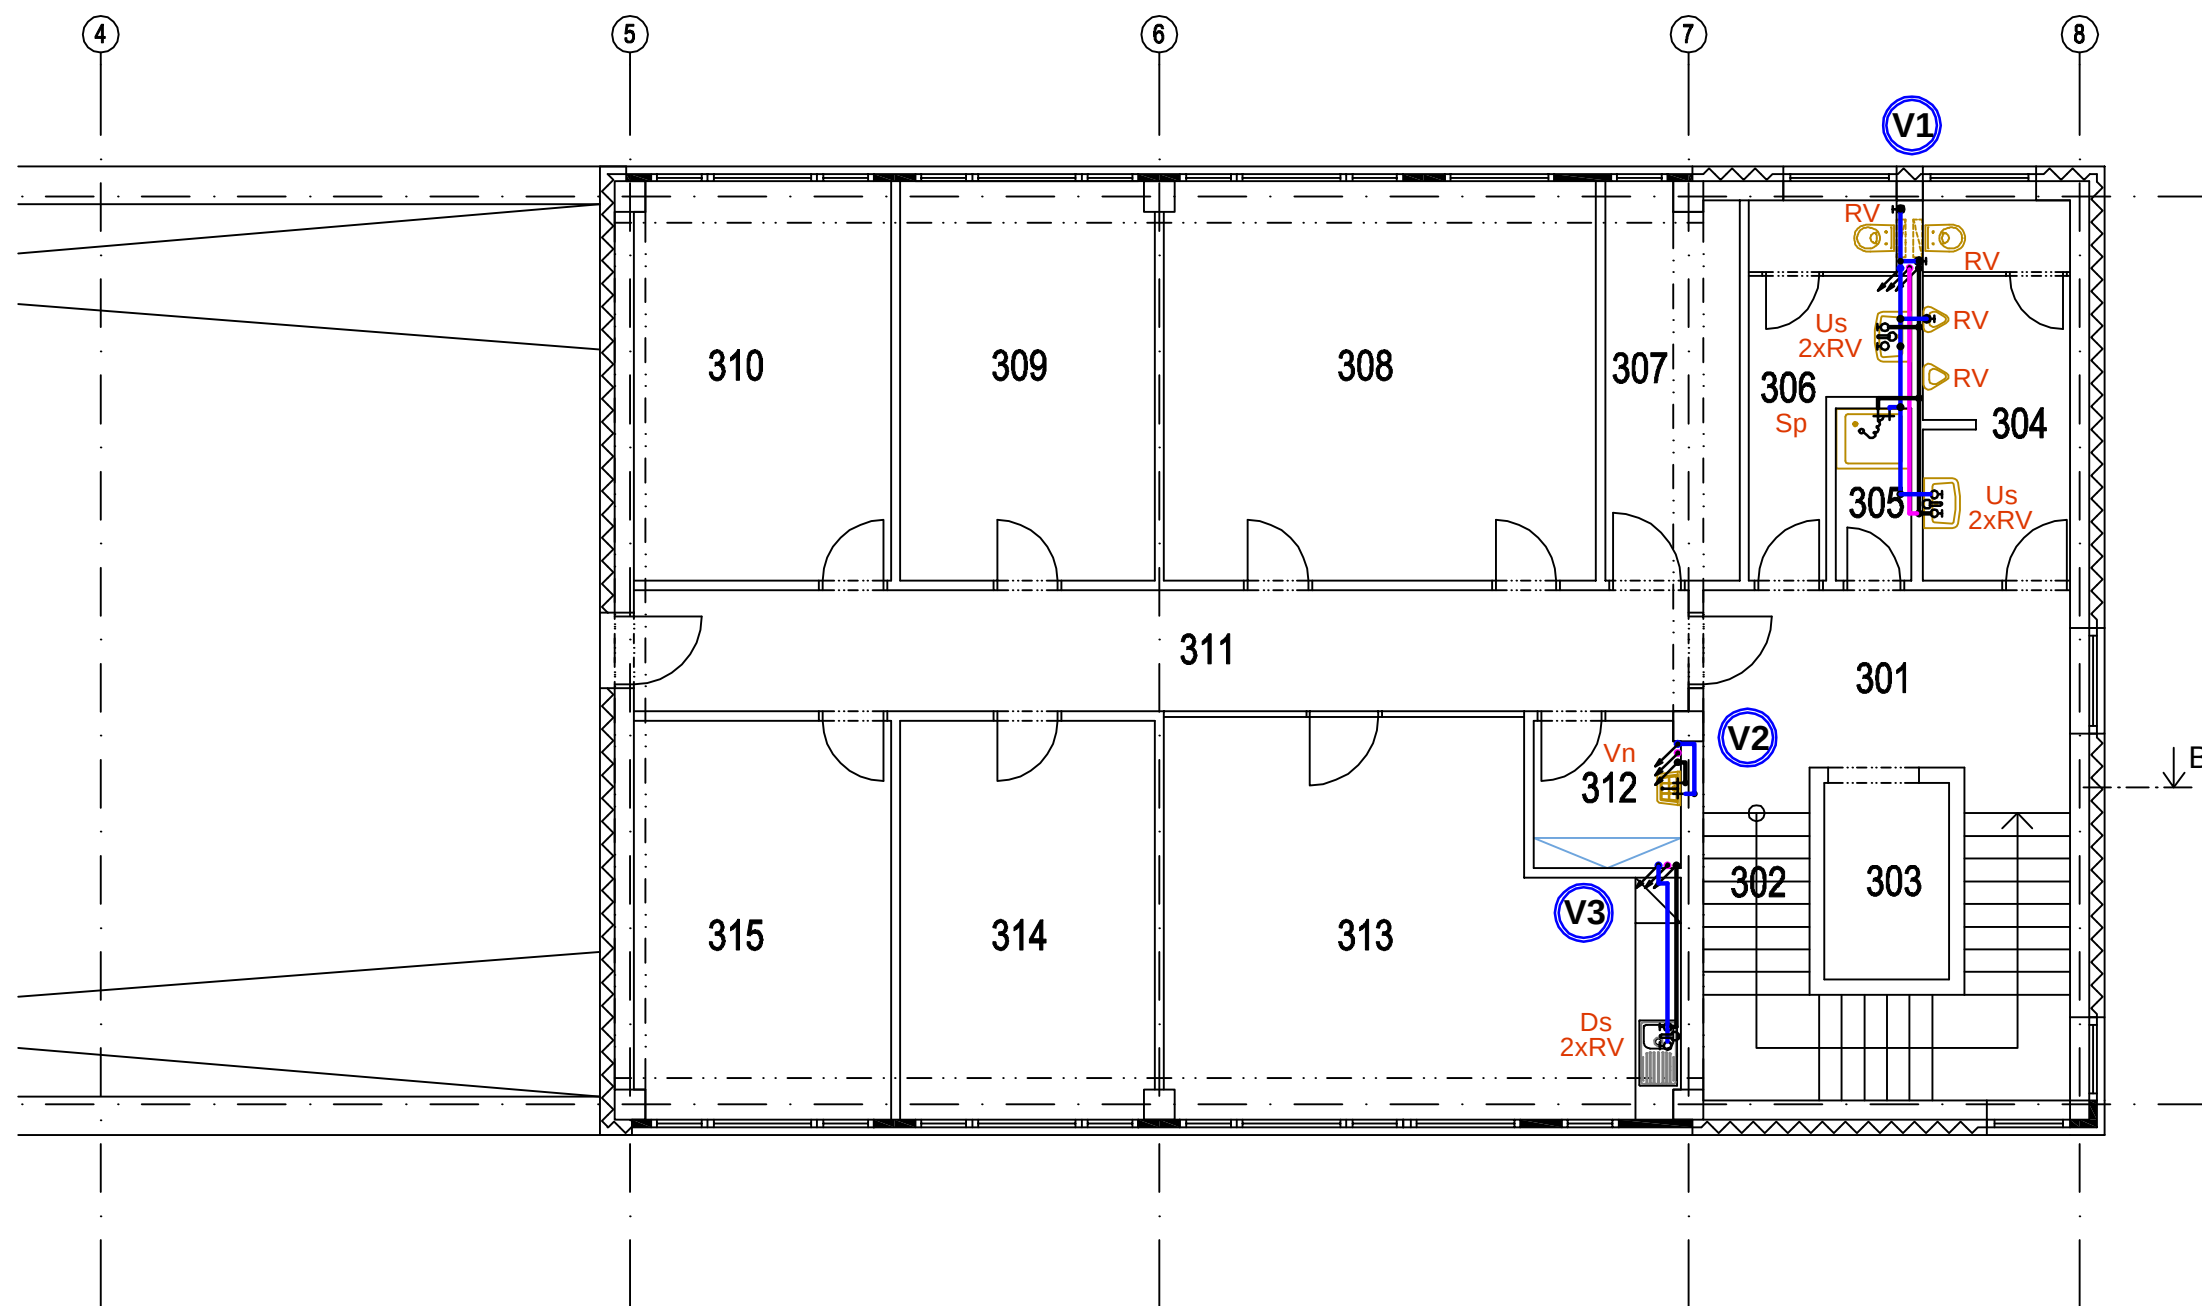

TABULKA MÍSTNOSTÍ - 3.NP	
č.m.	název místnosti
301	CHODBA
302	SCHODIŠTĚ
303	VÝTAH
304	WC MUŽI
305	SPRCHA
306	WC ŽENY
307	SERVROVNA
308	JEDNACÍ MÍSTNOST
309	KANCELÁŘ
310	KANCELÁŘ
311	CHODBA
312	ÚKLIDOVÁ MÍSTNOST
313	DENNÍ MÍSTNOST
314	KANCELÁŘ
315	KANCELÁŘ

 **RAVAL projekt v.o.s.**

 POŽÁRNÍ VODA OCEL POZINK
 STUDENÁ VODA PPR PN 16 (SDR 7,4)
 TUV PPR PN 20 (SDR 6)
 CÍRKULACE PPR PN 20 (SDR 6)

Vn VÝLEVKOVÁ NÁSTĚNNÁ BATERIE
Us UMYVADLOVÁ STOJÁNKOVÁ BATERIE
Ds DŘEZOVÁ STOJÁNKOVÁ BATERIE
RV ROHOVÝ VENTIL
Sn SPRCHOVÁ NÁSTĚNNÁ BATERIE

DIMENZE PPR POTRUBÍ

ROZVOD STUDENÉ VODY OD STOUPAČKY Ø 25x3,5
 PŘÍPOJKY STUDENÉ VODY K ARMATURÁM Ø 20x2,8
 ROZVOD TEPLÉ VODY OD STOUPAČKY Ø 25x4,2
 PŘÍPOJKY TEPLÉ VODY K ARMATURÁM Ø 20x3,4
 ROZVOD CÍRKULACE TUV Ø 20x3,4

V1 PITNÁ VODA

ZODPOVĚDNÝ PROJEKTANT	VYPRACOVAL	HIP	K Lužinám 142, 330 08 Zruč - Senec Ing. Jiří Babor aut. ing. e-mail: jiri.babor@email.cz mobil: 605 286 627 Projektová činnost ve výstavbě specializace technická zařízení budov IČ 88358861	
Ing. J. Babor ČKAIT 0200063	Ing. J. Babor	Ing. J. Valko		
OBEC, KRAJ: PLZEŇ, PLZEŇSKÝ			DRUH PD	DSP
INVESTOR: Vědeckotechnický park Plzeň, a.s., Teslova 3, 301 00 Plzeň			ČÍSLO ZAKÁZKY	64/17
AKCE: Výstavba poloprovozního objektu H2			FORMÁTY A4	2
			DATUM	09. 2017
			MĚŘÍTKO	
OBSAH: D.1.4.b ZDRAVOTNĚ TECHNICKÉ INSTALACE Půdorys 3.NP - vodovod			Č. PARE	DÍL
				Č. PŘÍLOHY
				D.1.4.b
				9