
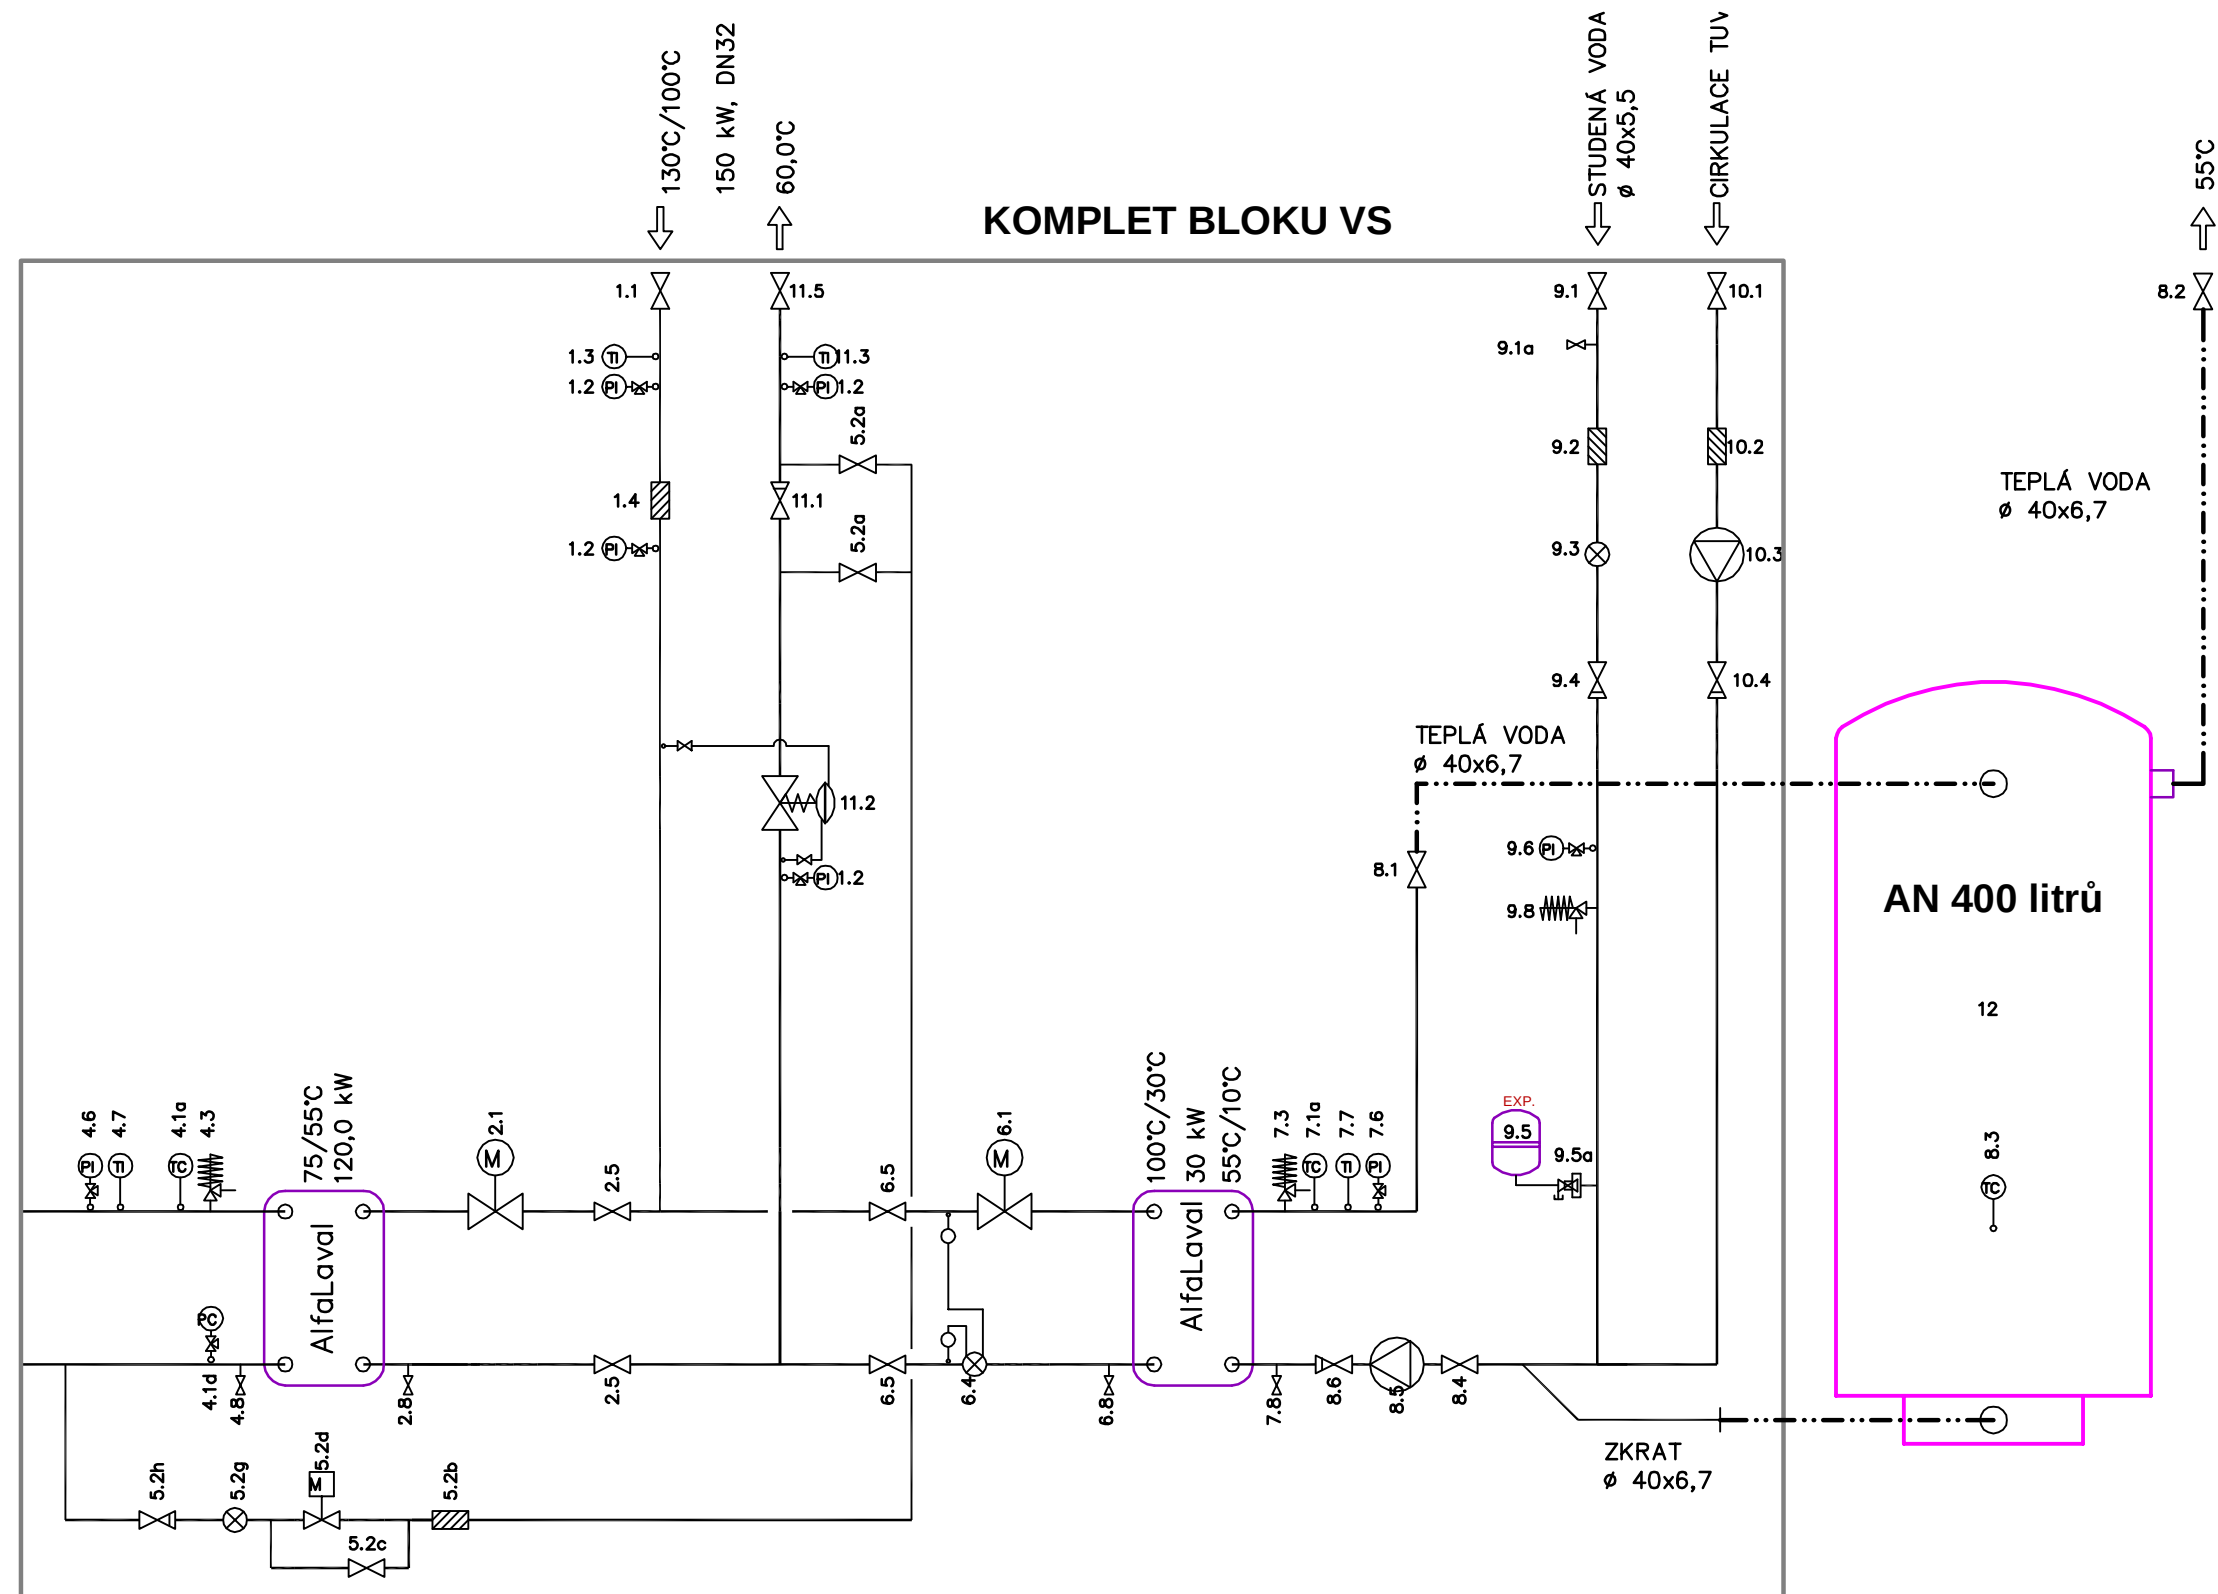


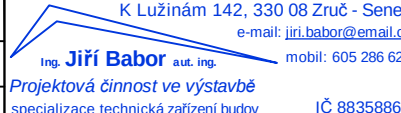

RAVAL projekt v.o.s.

ZODPOVĚDNÝ PROJEKTANT	VYPRACOVAL	HIP		
Ing. J. Babor ČKAIT 0200063	Ing. J. Babor	Ing. J. Valko		
OBEC, KRAJ: PLZEŇ, PLZEŇSKÝ	Vědeckotechnický park Plzeň, a.s., Teslova 3, 301 00 Plzeň		DRUH PD	DSP
INVESTOR:			ČÍSLO ZAKÁZKY	64/17
AKCE:	Výstavba poloprovozního objektu H2		FORMÁTY A4	2
			DATUM	09. 2017
			MĚŘÍTKO	
OBSAH:	D.1.4.b ZDRAVOTNĚ TECHNICKÉ INSTALACE Schema ohřevu teplé vody		Č. PARE	DÍL
				Č. PŘÍLOHY
				D.1.4.b 10