



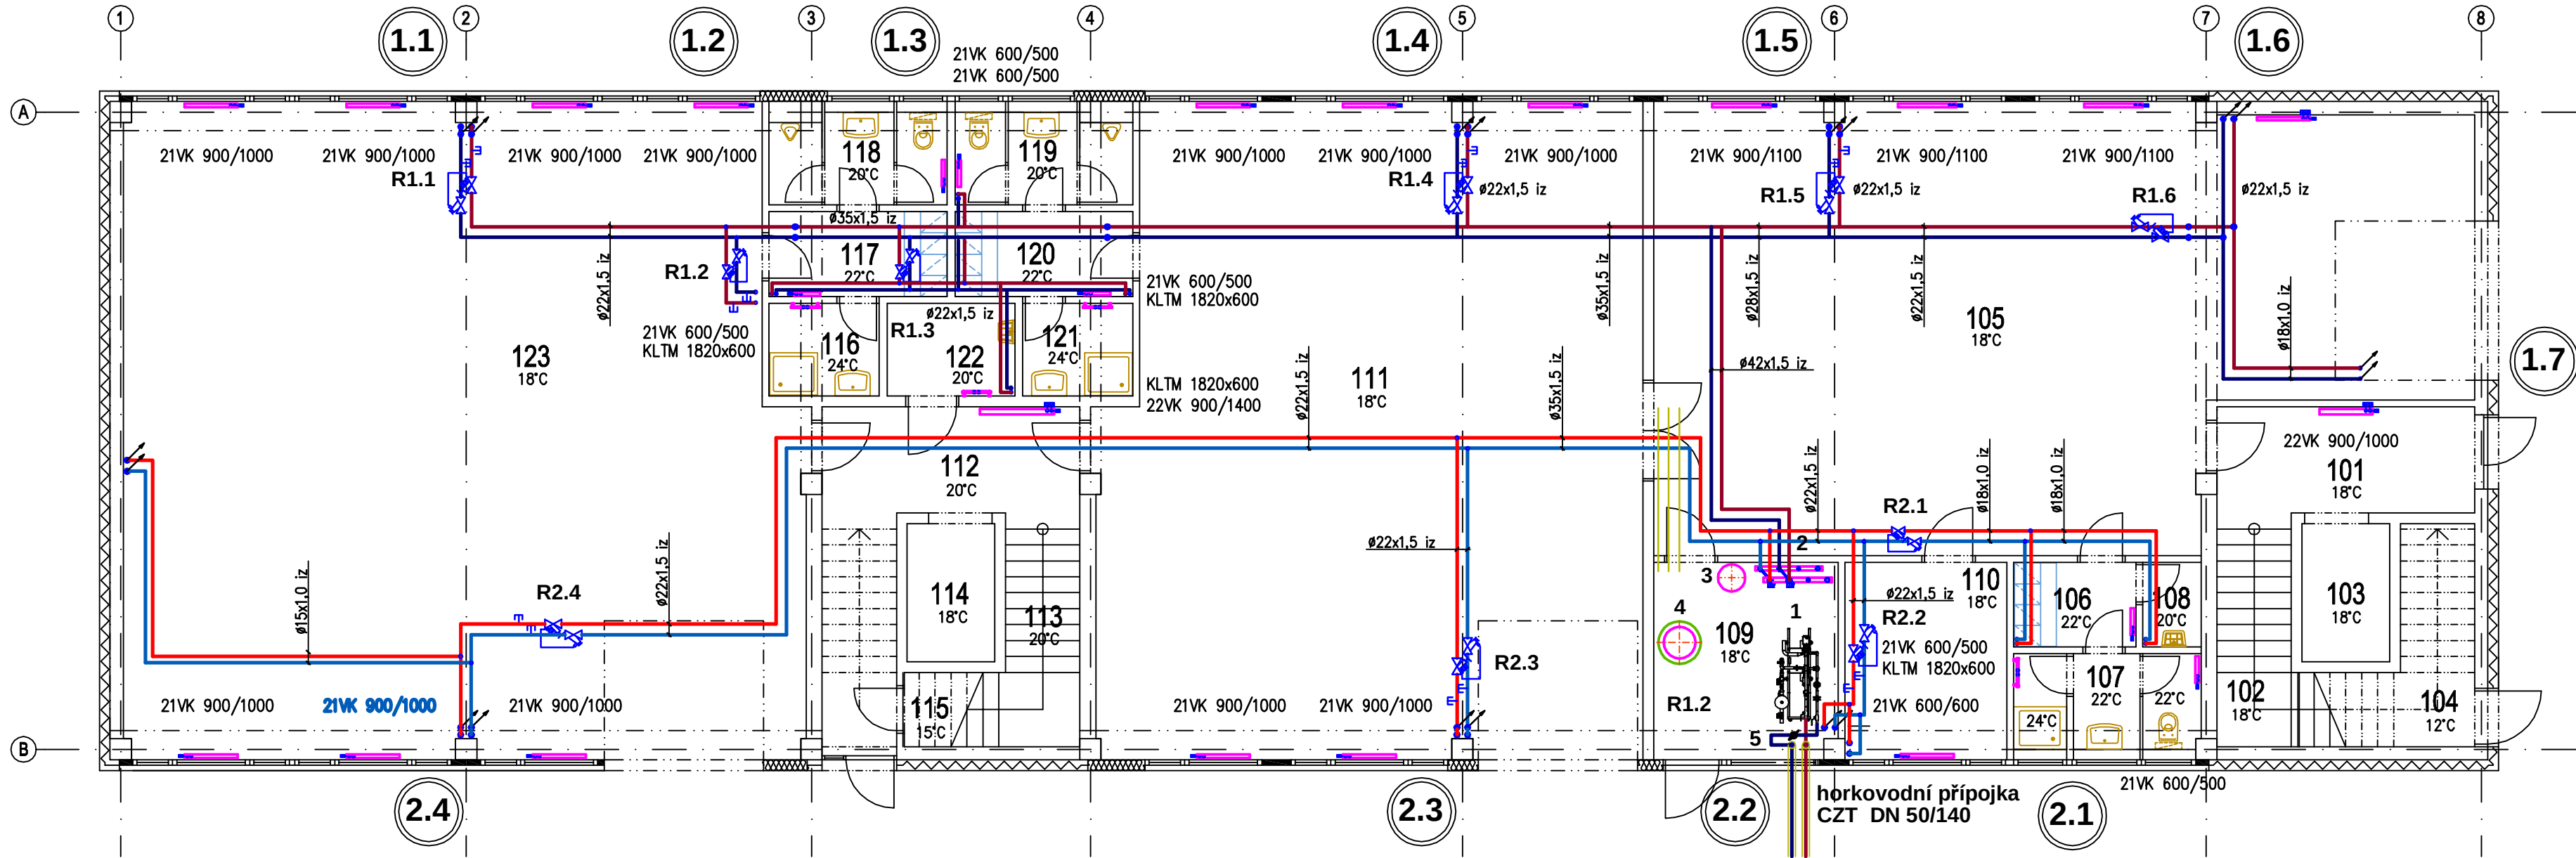

TABULKA MÍSTNOSTÍ - 1.NP					
č.m.	název místnosti	plocha m ²			plocha m ²
101	VSTUP	10,12	117	ŠATNA	5,36
102	SCHODIŠTĚ	14,35	118	UMÝVÁRNA+WC	5,23
103	VÝTAH	4,29	119	UMÝVÁRNA+WC	5,23
104	TECHNICKÁ MÍSTNOST	14,35	120	ŠATNA	5,36
105	DÍLNA	116,00	121	SPRCHA	3,63
106	ŠATNA	3,68	122	ÚKLIDOVÁ MÍSTNOST	4,20
107	UMÝVÁRNA+WC	7,17	123	DÍLNA	154,74
108	ÚKLIDOVÁ MÍSTNOST	1,92			
109	VÝMĚNÍK	12,83			
110	SKLAD	11,36			
111	DÍLNA	123,55			
112	CHODBA	16,28			
113	SCHODIŠTĚ	8,40			
114	VÝTAH	4,29			
115	PROSTOR PRO KOLA	8,40			
116	SPRCHA	3,63			

ZAPOJENÍ REGULÁTORŮ
TLAKOVÉ DIFERENCE

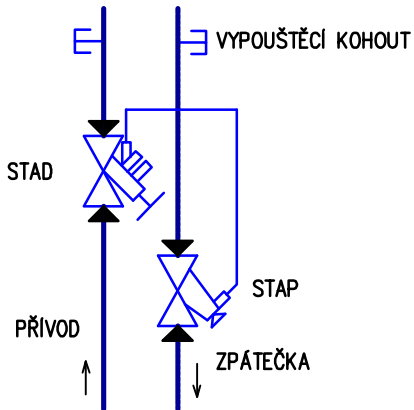

LEGENDA ZAŘÍZENÍ

- 1 BLOKOVÁ VÝMĚNÍKOVÁ STANICE
- 2 STANICE SEKUNDÁRNÍCH KRUHŮ
- 3 EXPANZNÍ NÁDOBA NG 140/6
- 4 ZÁSOBNIK TEPLÉ VODY 500 LITRŮ
- 5 FAKTURAČNÍ MĚŘENÍ DODAVATELE

RAVAL projekt v.o.s.

ZODPOVĚDNÝ PROJEKTANT	VYPRACOVAL	HIP	K Lužinám 142, 330 08 Zruč - Senec Ing. Jiří Babor aut. Ing. e-mail: jiri.babor@email.cz mobil: 605 296 627 Projektová činnost ve výstavbě specializace technická zařízení budov IČ 88358861	
Ing. J. Babor ČKAIT 0200063	Ing. J. Babor	Ing. J. Valko		
OBEC, KRAJ:	PLZEŇ, PLZEŇSKÝ	DRUH PD	DSP	
INVESTOR:	Vědeckotechnický park Plzeň, a.s., Teslova 3, 301 00 Plzeň	ČÍSLO ZAKÁZKY	64/17	
AKCE:		FORMÁTY A4	3	
		DATUM	07. 2017	
OBSAH:		MĚŘÍTKO		
		Č. PARE	DÍL	Č. PŘÍLOHY
D.1.4.d VYTÁPĚNÍ			D.1.4.d	2
Půdorys 1.NP				