


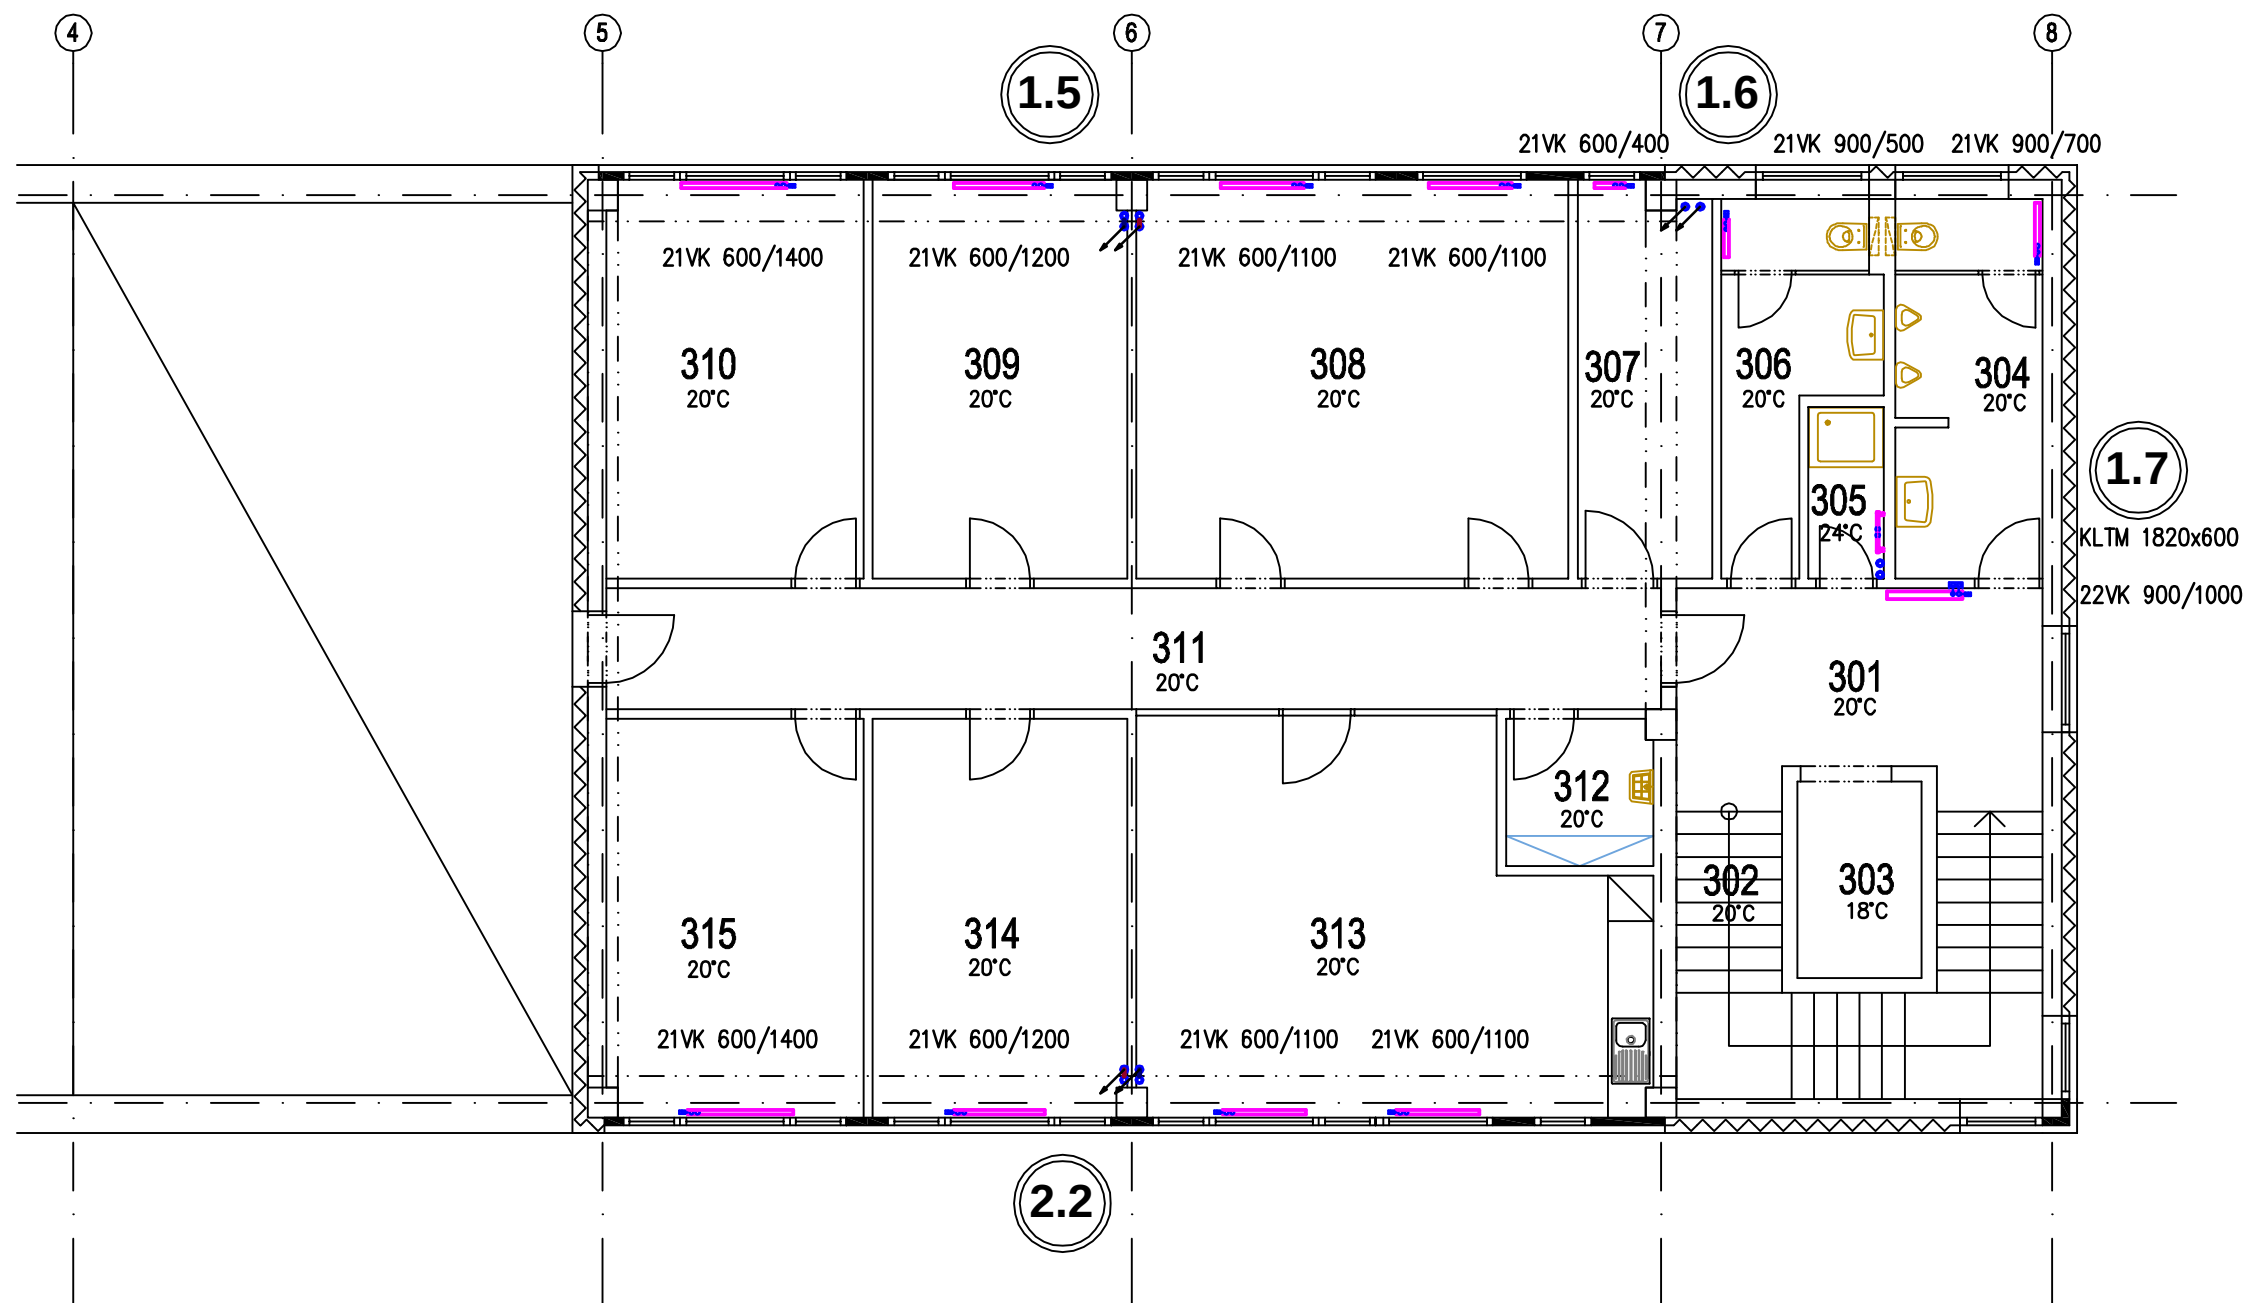

TABULKA MÍSTNOSTÍ - 3.NP		
č.m.	název místnosti	plocha m ²
301	CHODBA	12,24
302	SCHODIŠTĚ	14,35
303	VÝTAH	4,29
304	WC MUŽI	9,71
305	SPRCHA	2,28
306	WC ŽENY	7,88
307	SERVROVNA	9,08
308	JEDNACÍ MÍSTNOST	30,07
309	KANCELÁŘ	17,68
310	KANCELÁŘ	18,36
311	CHODBA	22,48
312	ÚKLIDOVÁ MÍSTNOST	4,00
313	DENNÍ MÍSTNOST	32,16
314	KANCELÁŘ	17,68
315	KANCELÁŘ	18,36

 **RAVAL projekt v.o.s.**

ZODPOVĚDNÝ PROJEKTANT	VYPRACOVAL	HIP	 K Lužinám 142, 330 08 Zruč - Senec e-mail: jiri.babor@email.cz Ing. Jiří Babor aut. ing. Projektová činnost ve výstavbě specializace technická zařízení budov IČ 88358861 mobil: 605 286 627	
Ing. J. Babor ČKAIT 0200063	Ing. J. Babor	Ing. J. Valko		
OBEC, KRAJ: PLZEŇ, PLZEŇSKÝ			DRUH PD	DSP
INVESTOR: Vědeckotechnický park Plzeň, a.s., Teslova 3, 301 00 Plzeň			ČÍSLO ZAKÁZKY	64/17
AKCE: Výstavba poloprovodního objektu H2			FORMÁTY A4	2
			DATUM	09. 2017
			MĚŘÍTKO	
OBSAH: D.1.4.d VYTÁPĚNÍ Půdorys 3.NP			Č. PARE	DÍL
				D.1.4.d
			Č. PŘÍLOHY	4