


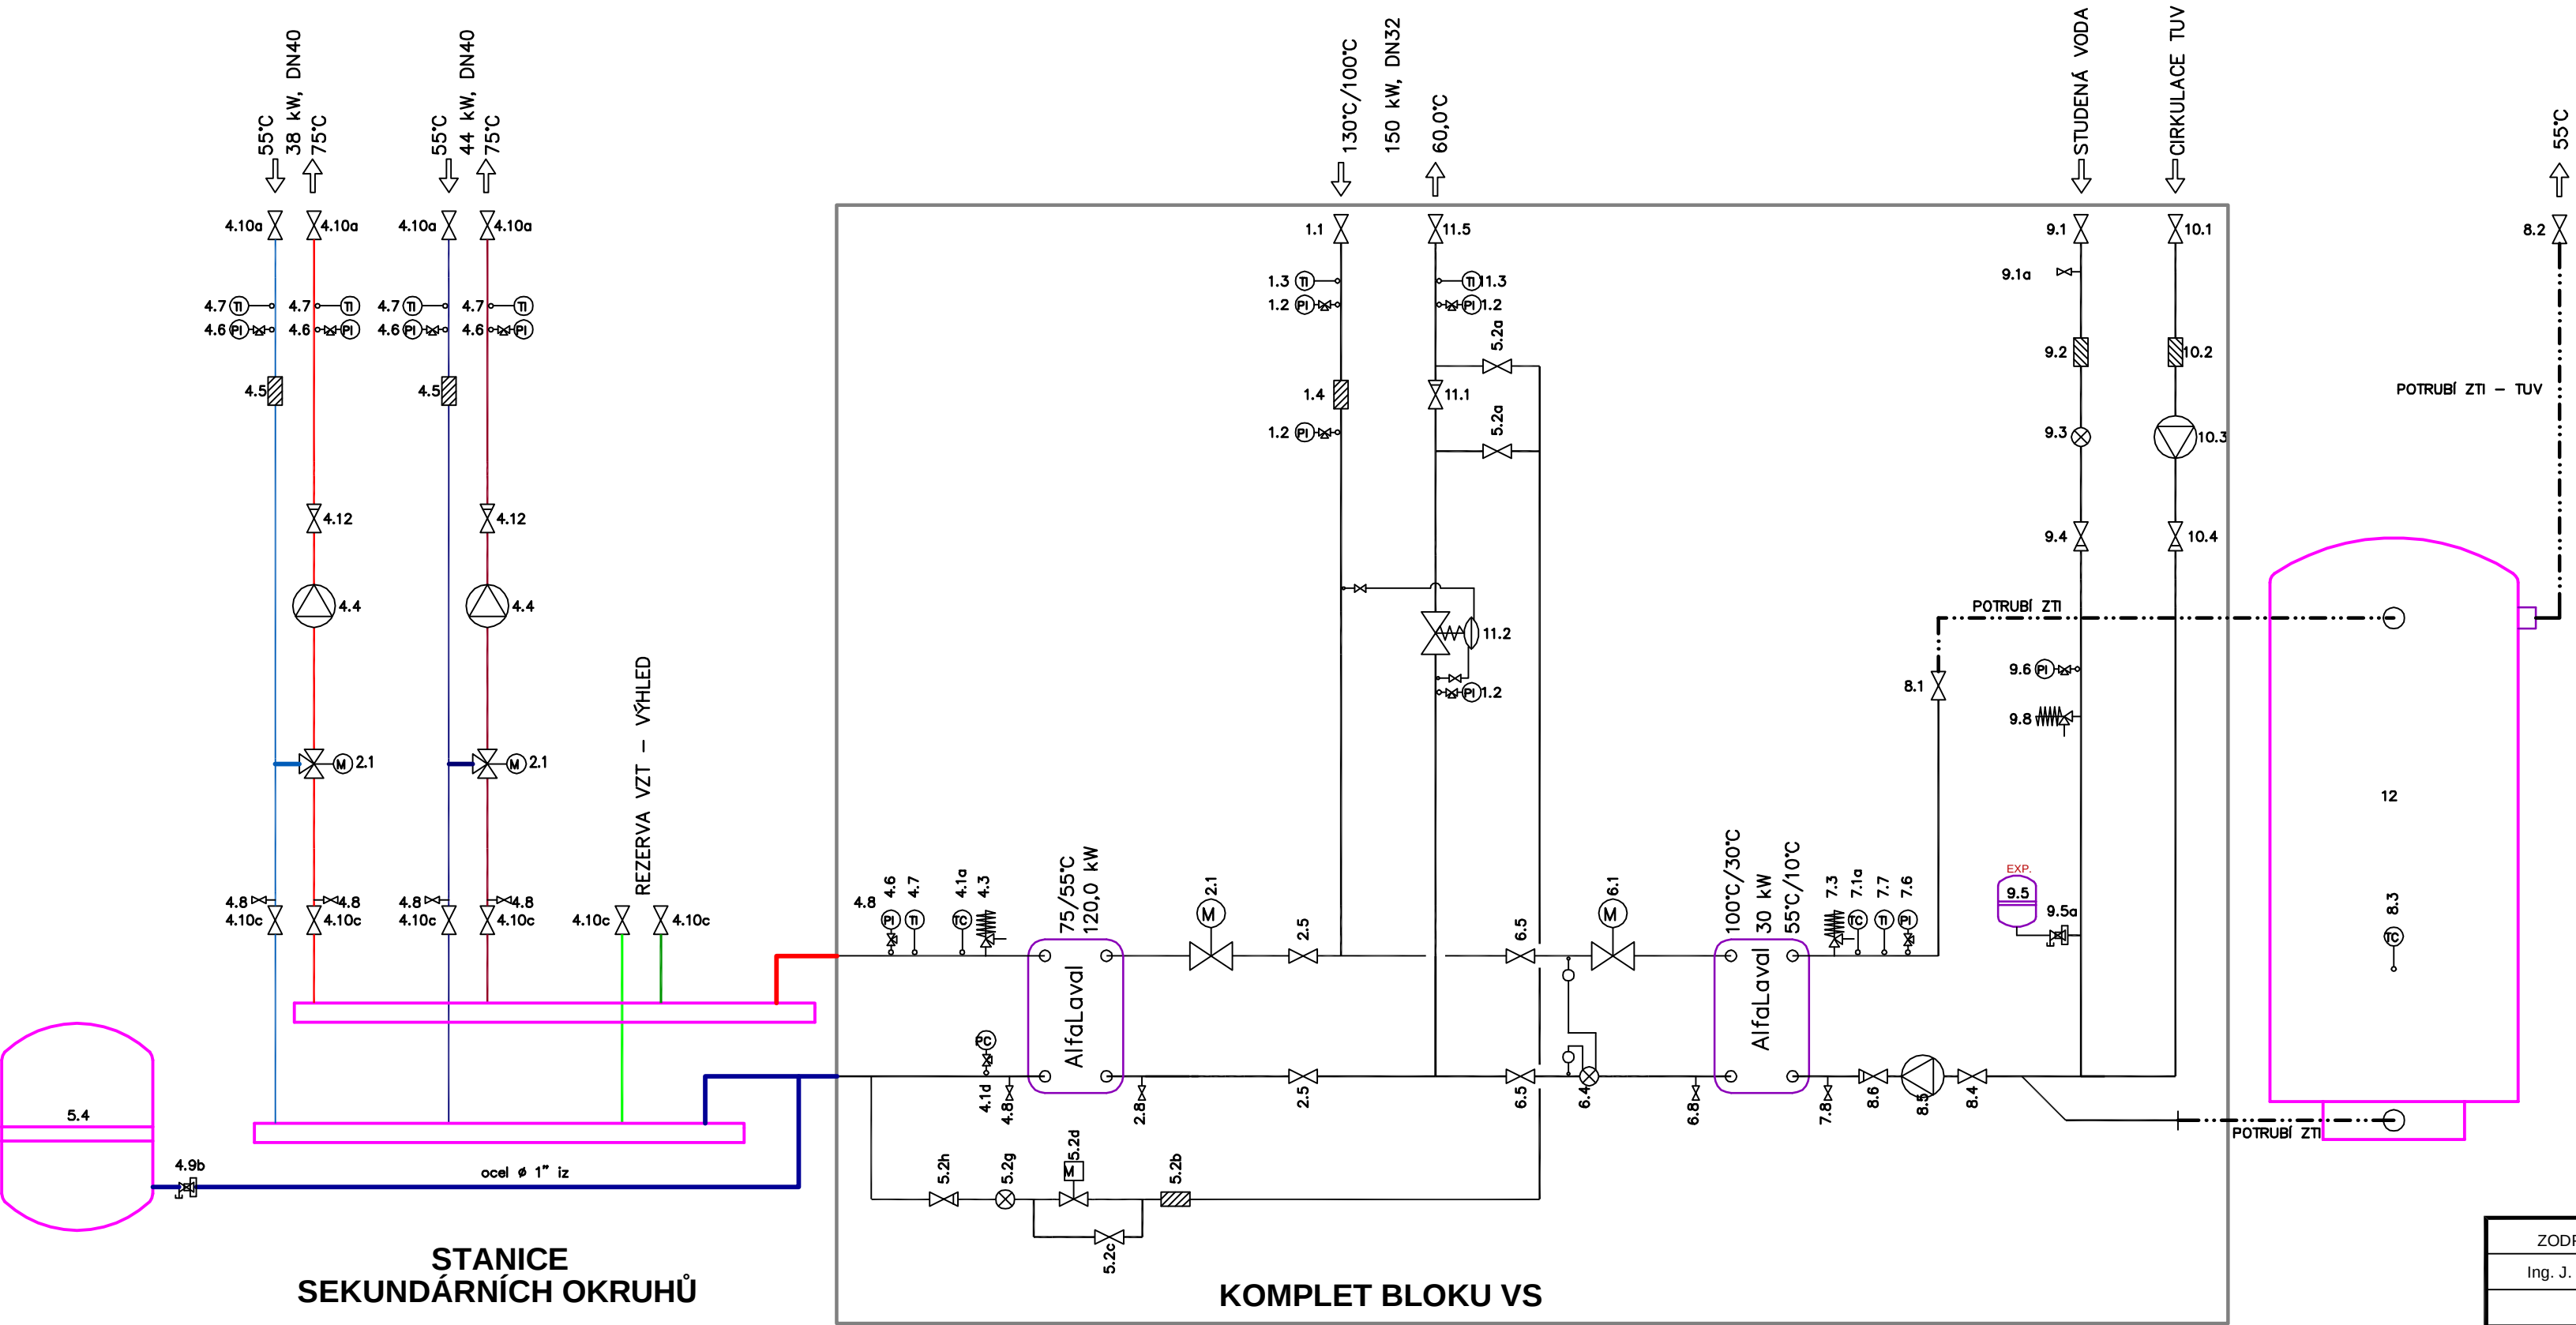

 **RAVAL projekt v.o.s.**

ZODPOVĚDNÝ PROJEKTANT		VYPRACOVAL	HIP	 K Lužinám 142, 330 08 Zruč - Senec e-mail: jiri.babor@email.cz Ing. Jiří Babor aut. ing. mobil: 605 286 627 Projektová činnost ve výstavbě specializace technická zařízení budov IČ 88358861		
Ing. J. Babor ČKAIT 0200063		Ing. J. Babor	Ing. J. Valko			
OBEC, KRAJ:	PLZEŇ, PLZEŇSKÝ			DRUH PD	DSP	
INVESTOR:	Vědeckotechnický park Plzeň, a.s., Teslova 3, 301 00 Plzeň			ČÍSLO ZAKÁZKY	64/17	
AKCE:	Výstavba poloprovozního objektu H2			FORMÁT A4	3	
				DATUM	09. 2017	
				MĚŘÍTKO		
OBSAH:	D.1.4.d VYTÁPĚNÍ Zdroj tepla - funkční schema			Č. PARE	DÍL	Č. PŘÍLOHY
					D.1.4.d	6