


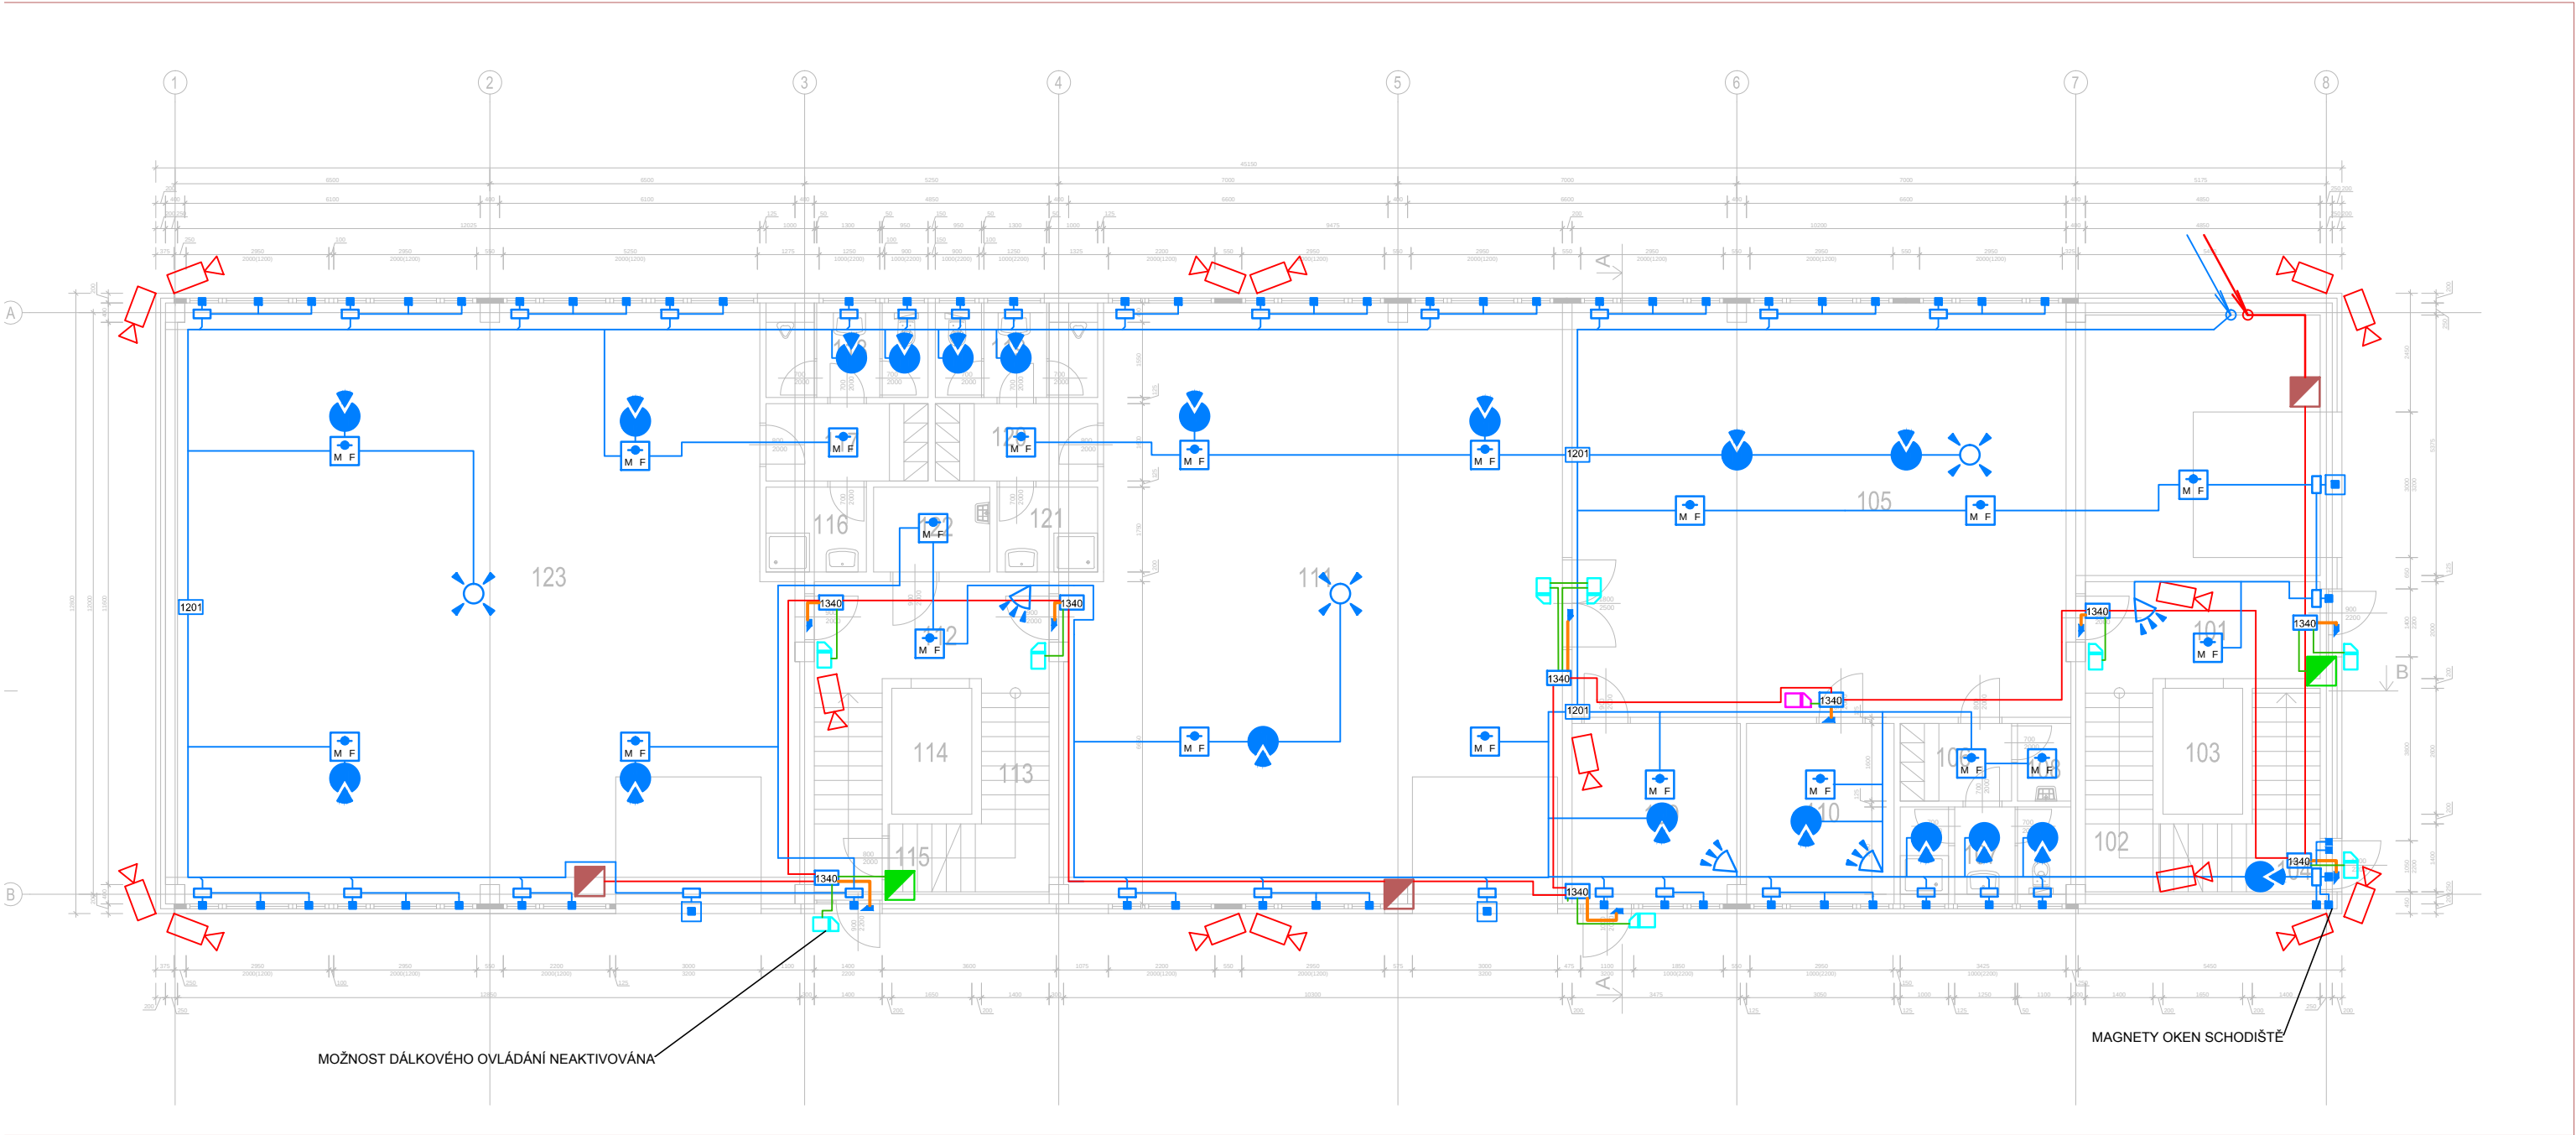

MOŽNOST DÁLKOVÉHO OVLÁDÁNÍ NEAKTIVOVÁNA

MAGNETY OKEN SCHODIŠTĚ

| TABULKA MÍSTNOSTÍ - 1.NP |                    |                       |             |                       |                           |
|--------------------------|--------------------|-----------------------|-------------|-----------------------|---------------------------|
| č.m.                     | název místnosti    | plocha m <sup>2</sup> | podlahy     | stěny                 | strop                     |
| 101                      | VSTUP              | 10,12                 | KER. DLAŽBA | MAŁBA                 | MAŁBA                     |
| 102                      | SCHODIŠTĚ          | 14,35                 | KER. DLAŽBA | MAŁBA                 | MAŁBA                     |
| 103                      | VÝTĚH              | 4,29                  |             | MAŁBA                 | MAŁBA                     |
| 104                      | TECHNICKÁ MÍSTNOST | 14,35                 | STĚRKA      | MAŁBA                 | MAŁBA                     |
| 105                      | DILNA              | 114,00                | STĚRKA      | MAŁBA                 | KAZETOVÝ POHLED s.v. 3605 |
| 106                      | ŠATNA              | 3,68                  | PVC         | MAŁBA                 | SDK POHLED s.v. 3605      |
| 107                      | UMÝVÁRNA+WC        | 7,17                  | KER. DLAŽBA | KER. OBKLAD v.s. 2000 | SDK POHLED s.v. 3605      |
| 108                      | OKUPOVÁ MÍSTNOST   | 1,82                  | KER. DLAŽBA | KER. OBKLAD v.s. 2000 | SDK POHLED s.v. 3605      |
| 109                      | VÝMĚNÍK            | 12,83                 | STĚRKA      | MAŁBA                 | KAZETOVÝ POHLED s.v. 3605 |
| 110                      | SKLAD              | 11,36                 | STĚRKA      | MAŁBA                 | KAZETOVÝ POHLED s.v. 3605 |
| 111                      | DILNA              | 123,55                | STĚRKA      | MAŁBA                 | KAZETOVÝ POHLED s.v. 3605 |
| 112                      | CHODBA             | 16,28                 | KER. DLAŽBA | MAŁBA                 | MAŁBA                     |
| 113                      | SCHODIŠTĚ          | 8,40                  | KER. DLAŽBA | MAŁBA                 | MAŁBA                     |
| 114                      | VÝTĚH              | 4,29                  |             | MAŁBA                 | MAŁBA                     |
| 115                      | PROSTOR PRO KOLA   | 8,40                  | KER. DLAŽBA | MAŁBA                 | MAŁBA                     |
| 116                      | SPROHA             | 3,63                  | KER. DLAŽBA | KER. OBKLAD v.s. 2000 | SDK POHLED s.v. 3605      |
| 117                      | ŠATNA              | 5,36                  | PVC         | MAŁBA                 | SDK POHLED s.v. 3605      |
| 118                      | UMÝVÁRNA+WC        | 5,23                  | KER. DLAŽBA | KER. OBKLAD v.s. 2000 | SDK POHLED s.v. 3605      |
| 119                      | UMÝVÁRNA+WC        | 5,23                  | KER. DLAŽBA | KER. OBKLAD v.s. 2000 | SDK POHLED s.v. 3605      |
| 120                      | ŠATNA              | 5,36                  | PVC         | MAŁBA                 | SDK POHLED s.v. 3605      |
| 121                      | SPROHA             | 3,63                  | KER. DLAŽBA | KER. OBKLAD v.s. 2000 | SDK POHLED s.v. 3605      |
| 122                      | OKUPOVÁ MÍSTNOST   | 4,29                  | KER. DLAŽBA | KER. OBKLAD v.s. 2000 | SDK POHLED s.v. 3605      |
| 123                      | DILNA              | 154,74                | STĚRKA      | MAŁBA                 | KAZETOVÝ POHLED s.v. 3605 |



PROSTOROVÝ DETEKTOR POHYBU NÁSTĚNNÝ  
PIR NUTNO ZKOORDINOVAT DLE INTERIÉRU



MULTIFUNKČNÍ HLÁŠIČ EPS



MULTIFUNKČNÍ HLÁŠIČ EPS



ČTEČKA MBB



ČTEČKA VTP



PŘÍPRAVA NA ČTEČKU



VNITŘNÍ OVLÁDÁNÍ VRAT



ÚSTŘEDNA EZS



EXPANDER DGP



PŘÍPOJOVACÍ MODUL PRO 4 DVEŘE



PŘÍPOJOVACÍ MODUL PRO 1 ČTEČKU



DETEKTOR TRŽTĚNÍ SKLA



ELEKTRICKÝ OTEVÍRAČ



ELEKTROMECHANICKÝ ZÁMEK



MAGNETICKÝ KONTAKT



ROZVODNÁ KRABICE EZS



KLÁVESNICE PZTS



MAGNET VRATOVÝ



STROPNÍ PIR DETEKTOR