


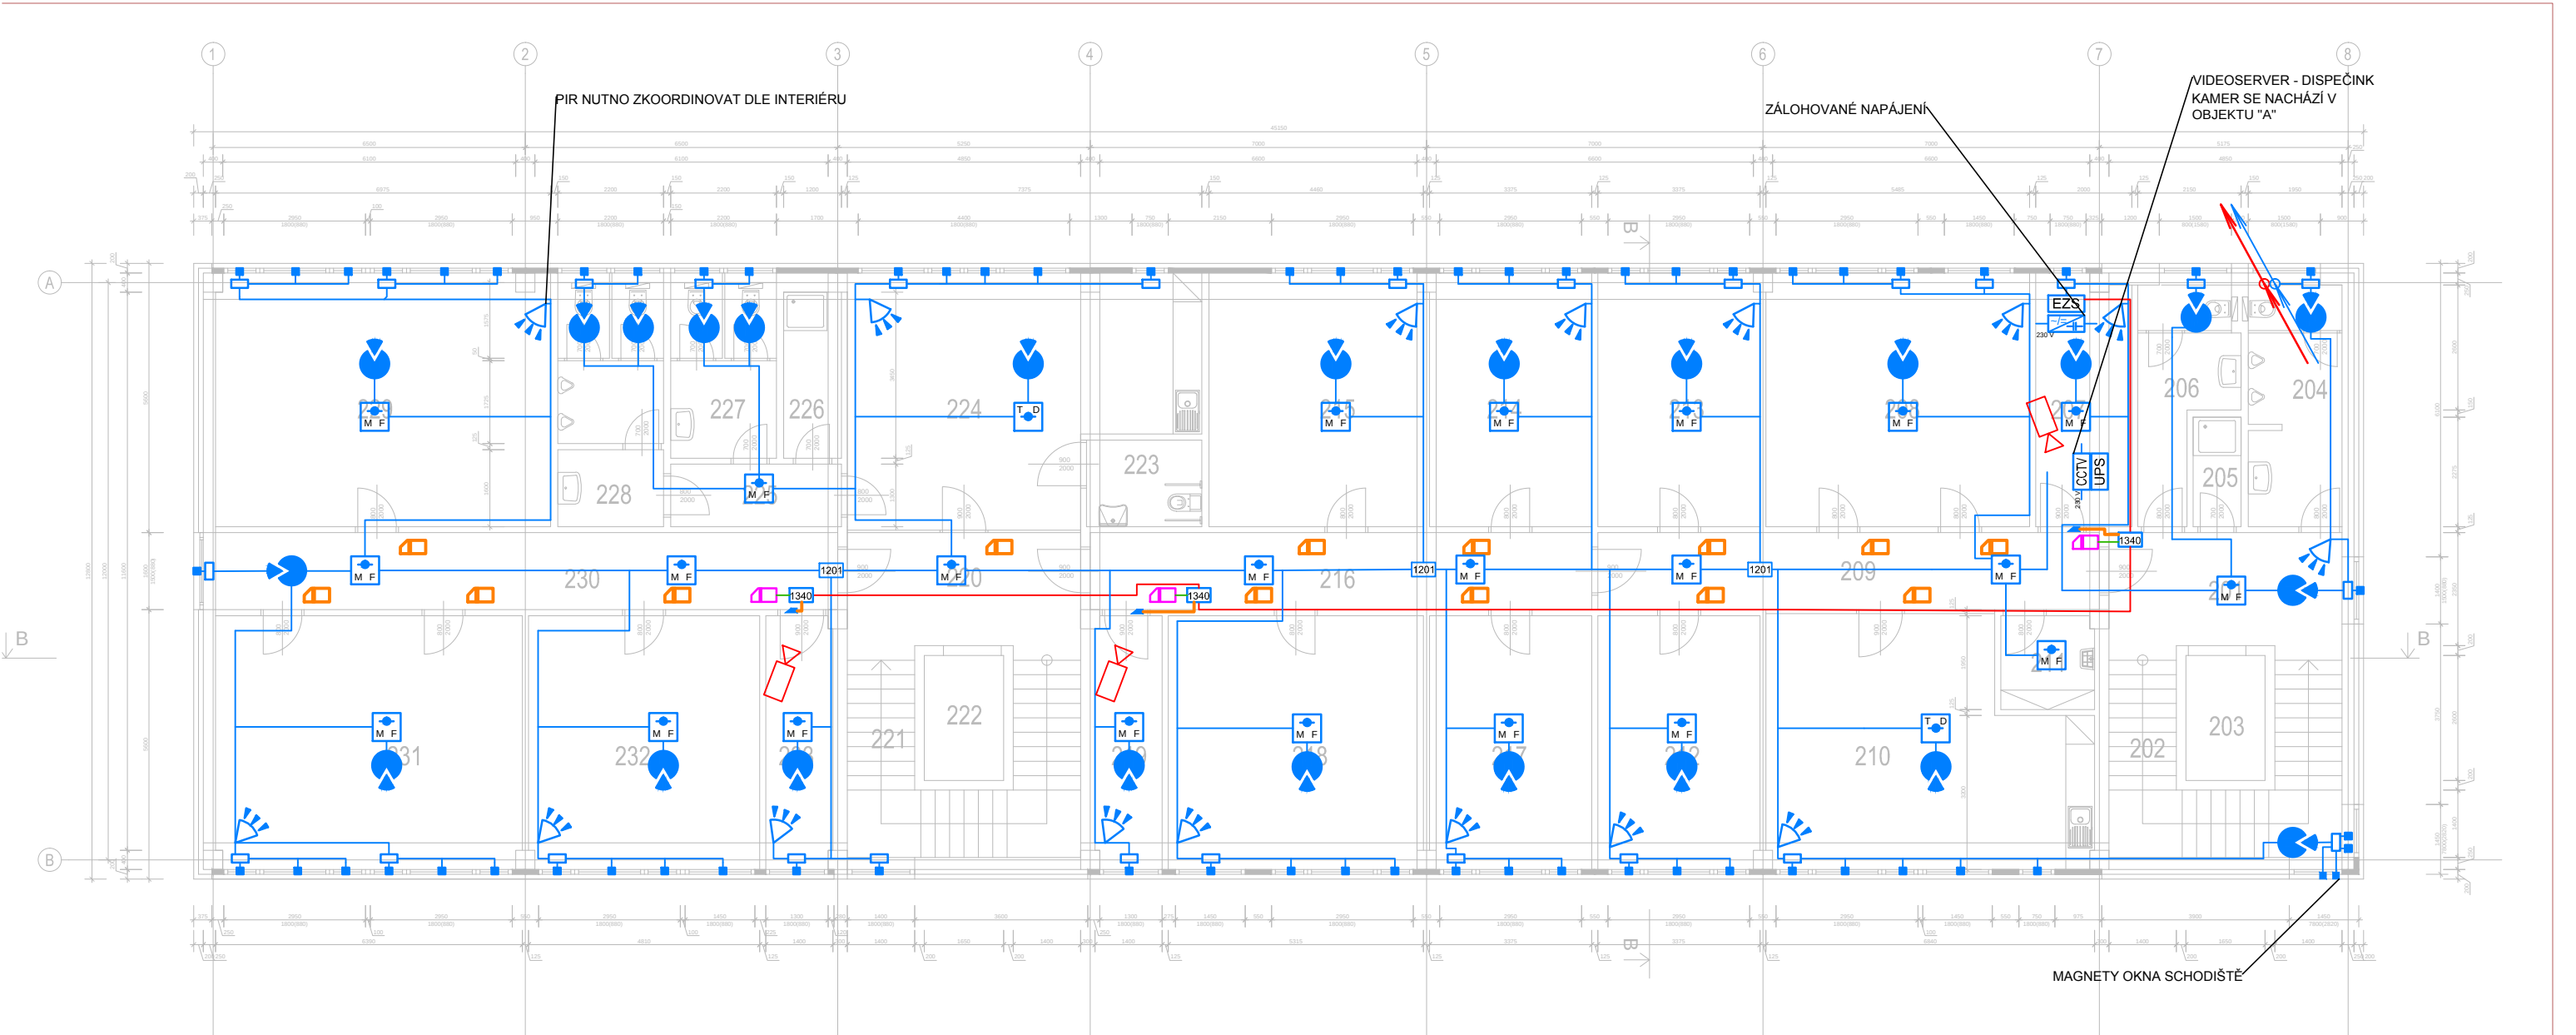

TABULKA MÍSTNOSTÍ - 2.NP				
č.m.	název místnosti	plocha m²	podlaha	stěny
201	CHODBA	12,24	KER. DLAŽBA	MALBA
202	SCHODIŠTĚ	14,35	KER. DLAŽBA	MALBA
203	VÝTAH	4,29		MALBA
204	WC MUŽI	9,71	KER. DLAŽBA	KER. OBKLAD v.o. 2000
205	SPRCHA	2,28	KER. DLAŽBA	KER. OBKLAD v.o. 2000
206	WC ŽENY	7,87	KER. DLAŽBA	KER. OBKLAD v.o. 2000
207	SERVOHRA	15,27	STĚNA	MALBA
208	JEDNACÍ MÍSTNOST	28,89	ZATEŽOVÝ KOBEREČ	MALBA
209	CHODBA	16,08	KER. DLAŽBA	MALBA
210	DENNÍ MÍSTNOST	32,16	PVC	KER. OBKLAD v.o. 2000
211	ODLOVOVÁ MÍSTNOST	4,00	KER. DLAŽBA	KER. OBKLAD v.o. 2000
212	KANCELAR	17,68	ZATEŽOVÝ KOBEREČ	MALBA
213	KANCELAR	17,68	ZATEŽOVÝ KOBEREČ	MALBA
214	KANCELAR	17,68	ZATEŽOVÝ KOBEREČ	MALBA
215	KANCELAR	23,45	ZATEŽOVÝ KOBEREČ	MALBA
216	CHODBA	16,08	KER. DLAŽBA	MALBA
217	KANCELAR	17,68	ZATEŽOVÝ KOBEREČ	MALBA
218	KANCELAR	27,97	ZATEŽOVÝ KOBEREČ	MALBA
219	SERVOHRA	7,83	STĚNA	MALBA
220	CHODBA	12,24	KER. DLAŽBA	MALBA
221	SCHODIŠTĚ	14,34	KER. DLAŽBA	MALBA
222	VÝTAH	4,29		MALBA
223	WC MOBILNÍ	4,32	KER. DLAŽBA	KER. OBKLAD v.o. 2000

224	DENNÍ MÍSTNOST	34,25	PVC	KER. OBKLAD v.o. 2000	KAZETOVÝ PODHLED s.v. 3000
225	CHODBA	4,62	KER. DLAŽBA	MALBA	KAZETOVÝ PODHLED s.v. 3000
226	SPRCHA	4,62	KER. DLAŽBA	KER. OBKLAD v.o. 2000	SKK PODHLED s.v. 3000
227	WC ŽENY	9,47	KER. DLAŽBA	KER. OBKLAD v.o. 2000	SKK PODHLED s.v. 3000
228	WC MUŽI	11,33	KER. DLAŽBA	KER. OBKLAD v.o. 2000	SKK PODHLED s.v. 3000
229	KANCELAR	36,57	ZATEŽOVÝ KOBEREČ	MALBA	KAZETOVÝ PODHLED s.v. 3000
230	CHODBA	20,72	KER. DLAŽBA	MALBA	KAZETOVÝ PODHLED s.v. 3000
231	JEDNACÍ MÍSTNOST	33,58	ZATEŽOVÝ KOBEREČ	MALBA	KAZETOVÝ PODHLED s.v. 3000
232	KANCELAR	25,33	ZATEŽOVÝ KOBEREČ	MALBA	KAZETOVÝ PODHLED s.v. 3000
233	SERVOHRA	7,83	STĚNA	MALBA	KAZETOVÝ PODHLED s.v. 3000



PROSTOROVÝ DETEKTOR POHYBU NÁSTĚNNÝ
PIR NUTNO ZKOORDINOVAT DLE INTERIÉRU



MULTIFUNKČNÍ HLÁŠIČ EPS



MULTIFUNKČNÍ HLÁŠIČ EPS



ČTEČKA MBB



ČTEČKA VTP



PŘÍPRAVA NA ČTEČKU



VNITŘNÍ OVLÁDÁNÍ VRAT



ÚSTŘEDNA EZS



EXPANDER DGP



PŘIPOJOVACÍ MODUL PRO 4 DVEŘE



PŘIPOJOVACÍ MODUL PRO 1 ČTEČKU



DETEKTOR TRÍŠTĚNÍ SKLA



ELEKTRICKÝ OTEVÍRAČ



ELEKTROMECHANICKÝ ZÁMEK



MAGNETICKÝ KONTAKT



ROZVODNÁ KRABICE EZS



KLÁVESNICE PZTS



MAGNET VRATOVÝ



STROPNÍ PIR DETEKTOR