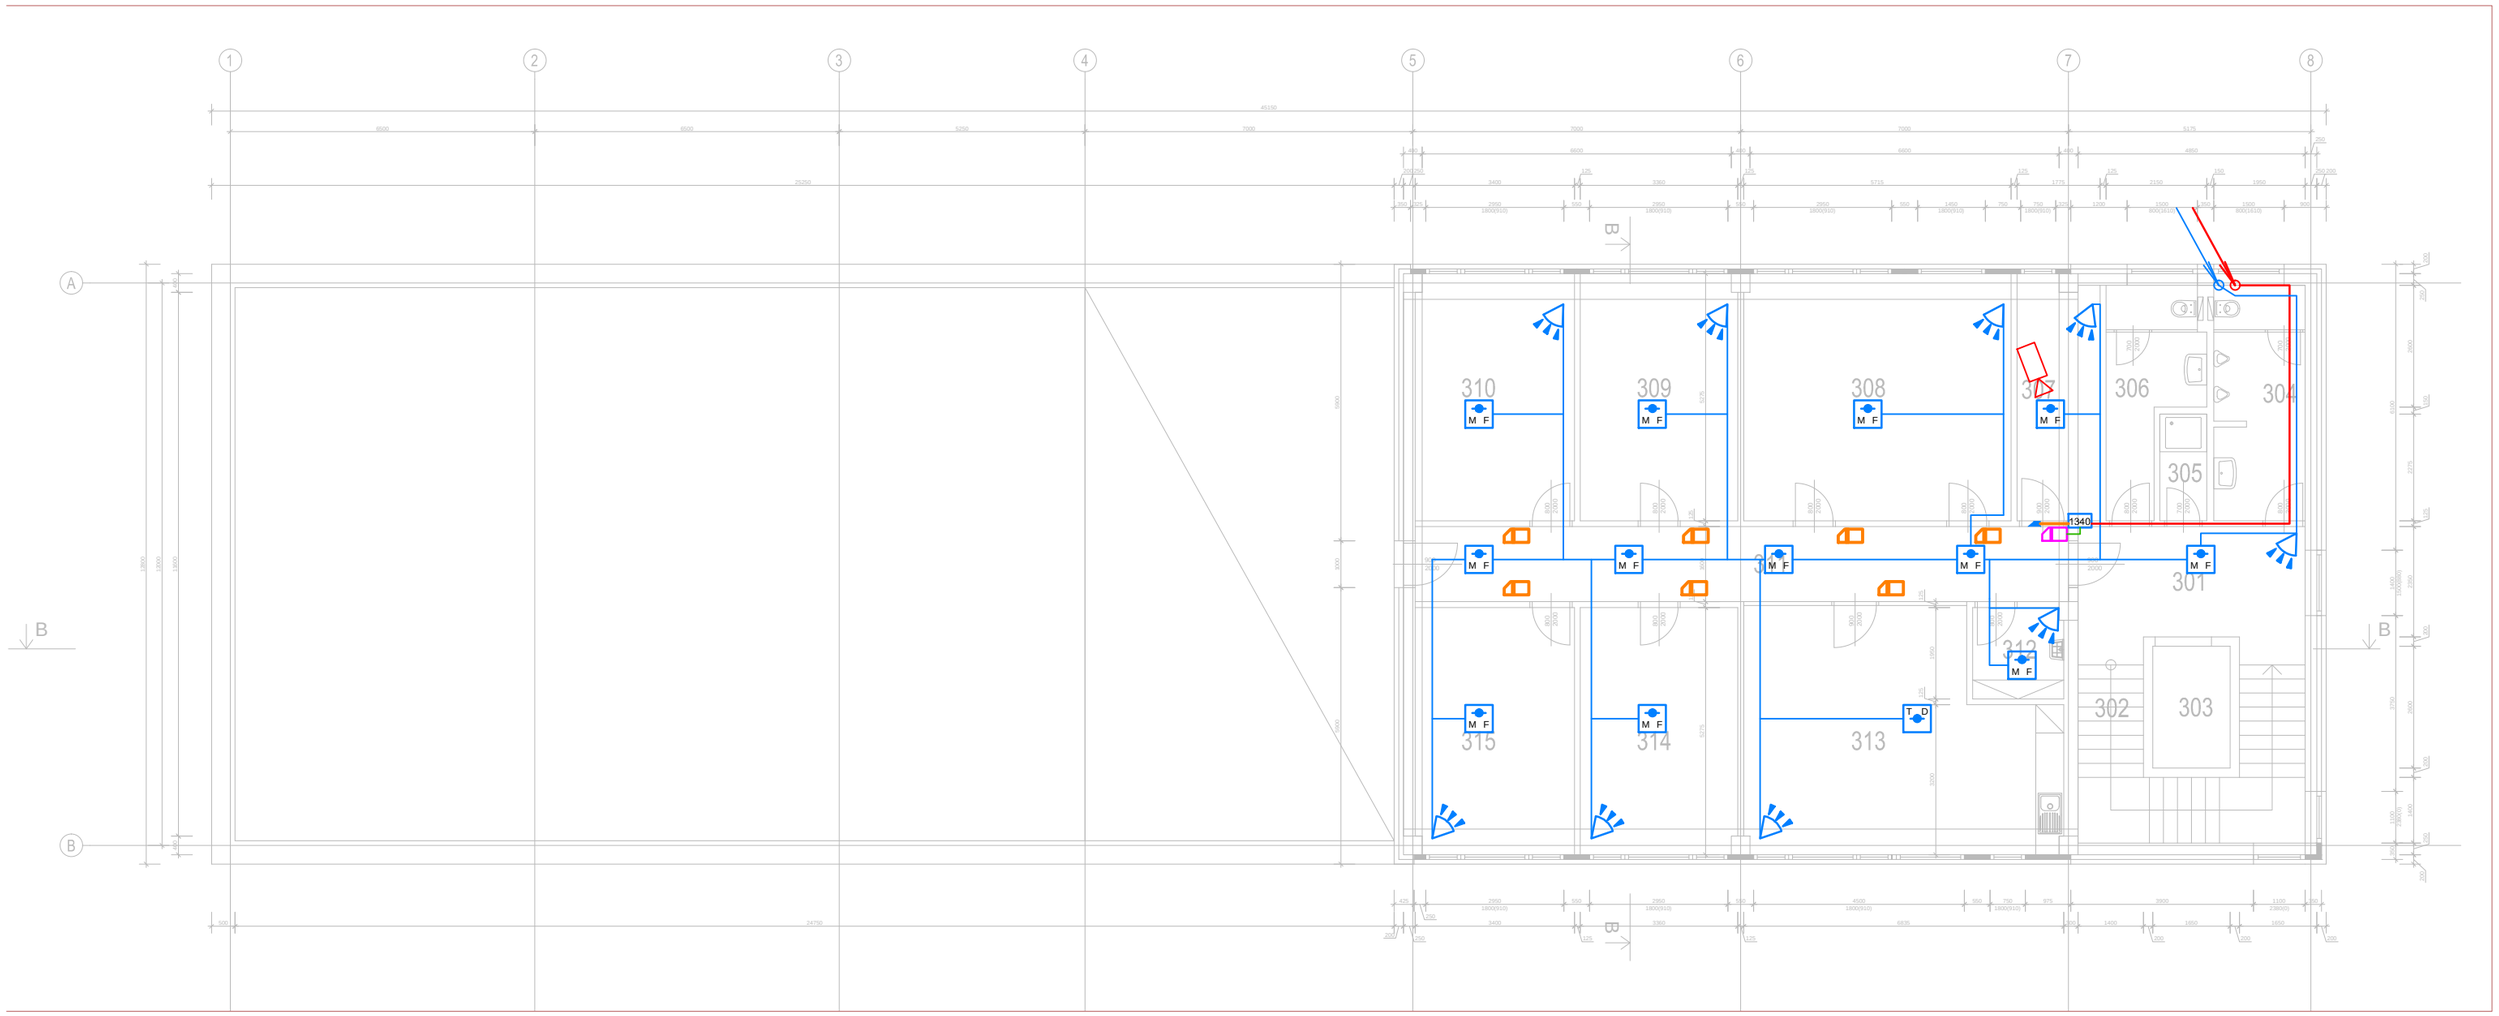

TABULKA MÍSTNOSTÍ - 3.NP

č.m.	název místnosti	plocha m²	podlaha	stěny	strop
301	CHODBA	12,24	KER. DLAŽBA	MALBA	KAZETOVÝ PODHLED v.v. 3000
302	SCHODIŠTĚ	14,35	KER. DLAŽBA	MALBA	KAZETOVÝ PODHLED v.v. 3000
303	VÝTAH	4,29		MALBA	MALBA
304	WC MUŽI	9,71	KER. DLAŽBA	KER. OBKLAD v.v. 2000	SDK PODHLED v.v. 3000
305	SPRCHA	2,28	KER. DLAŽBA	KER. OBKLAD v.v. 2000	SDK PODHLED v.v. 3000
306	WC ŽENY	7,88	KER. DLAŽBA	KER. OBKLAD v.v. 2000	SDK PODHLED v.v. 3000
307	SERVIROVNA	9,08	STĚRKA	MALBA	KAZETOVÝ PODHLED v.v. 3000
308	JEDNACÍ MÍSTNOST	30,07	ZÁTĚŽOVÝ KOBEREC	MALBA	KAZETOVÝ PODHLED v.v. 3000
309	KANCELÁŘ	17,68	ZÁTĚŽOVÝ KOBEREC	MALBA	KAZETOVÝ PODHLED v.v. 3000
310	KANCELÁŘ	18,36	ZÁTĚŽOVÝ KOBEREC	MALBA	KAZETOVÝ PODHLED v.v. 3000
311	CHODBA	22,48	KER. DLAŽBA	MALBA	KAZETOVÝ PODHLED v.v. 3000
312	ÚKLIDOVÁ MÍSTNOST	4,00	KER. DLAŽBA	KER. OBKLAD v.v. 2000	SDK PODHLED v.v. 3000
313	DENNÍ MÍSTNOST	32,16	PVC	MALBA	KAZETOVÝ PODHLED v.v. 3000
314	KANCELÁŘ	17,68	ZÁTĚŽOVÝ KOBEREC	MALBA	KAZETOVÝ PODHLED v.v. 3000
315	KANCELÁŘ	18,36	ZÁTĚŽOVÝ KOBEREC	MALBA	KAZETOVÝ PODHLED v.v. 3000

- PROSTOROVÝ DETEKTOR POHYBU NÁSTĚNNÝ PIR NUTNO ZKOORDINOVAT DLE INTERIÉRU
- MULTIFUNKČNÍ HLÁSIČ EPS
- MULTIFUNKČNÍ HLÁSIČ EPS
- ČTEČKA MBB
- ČTEČKA VTP
- PŘÍPRAVA NA ČTEČKU
- VNITŘNÍ OVLÁDÁNÍ VRAT

- EZS — ÚSTŘEDNA EZS
- 1201 — EXPANDER DGP
- 1250 — PŘIPOJOVACÍ MODUL PRO 4 DVEŘE
- 1340 — PŘIPOJOVACÍ MODUL PRO 1 ČTEČKU
- DETEKTOR TŘÍŠTĚNÍ SKLA
- ELEKTRICKÝ OTEVÍRAČ

- ELEKTROMECHANICKÝ ZÁMEK
- MAGNETICKÝ KONTAKT
- ROZVODNÁ KRABICE EZS
- KLÁVESNICE PZTS
- MAGNET VRATOVÝ
- STROPNÍ PIR DETEKTOR