



- LEGENDA - KABELOVOD ICT
- kabelovod - nový
 - kabelová komora - nová
 - kabelovod - stávající
 - kabelová komora - stávající
- HDPE 110/94 dvouplášťová korugovaná chránička HDPE 110/94


- LEGENDA
- KOMUNIKACE - ZÁMKOVÁ BETONOVÁ DLAŽBA
 - VYHRÁZENÉ PARK. STÁNÍ - ZÁMKOVÁ BETONOVÁ DLAŽBA
 - PARKOVACÍ STÁNÍ - BETONOVÁ DLAŽBA (3CM SPÁRA)
 - CHODNÍK - ZÁMKOVÁ BETONOVÁ DLAŽBA
 - VÁROVNÝ PÁS - BROKOVANÁ BETONOVÁ DLAŽBA
 - ZÁSAH DO STÁVAJÍCÍ KOMUNIKACE
 - BETONOVÁ OBRUBA 80/250
 - NAVRŽENÉ HRANÝ/ZMĚNÝ BARVY
 - SNÍŽENÁ VÝŠKA NÁŠLAPU OBRUBY
 - SVISLÉ DOPRAVNÍ ZNAČENÍ
 - P4b VODODROVNÉ DOPRAVNÍ ZNAČENÍ
 - UV2 ULIČNÍ VPUST
 - NAVRŽENÉ OPLOCENÍ
 - POŽÁRNĚ NEBEZPEČNÝ PROSTOR
 - NOVÝ STROM

- LEGENDA STÁVAJÍCÍCH SÍTÍ
- KABELOVOD
 - VEDENÍ EI
 - VODOVOD
 - KANALIZACE SPLAŠKOVÁ
 - ICT-KABELOVOD STÁVAJÍCÍ
 - ICT-KABELOVOD STÁVAJÍCÍ
 - DVOUPLÁŠŤOVÁ KORUGOVANÁ CHRÁNIČKA HDPE 110/94

- LEGENDA PŘEKLÁDANÝCH SÍTÍ
- SÍŤ OPTICKÉ KABELY
 - KABELOVOD PŘELOŽKA (POVOLENO V DUR)

- LEGENDA NOVÝCH SÍTÍ
- ICT-KABELOVOD NOVÝ (POVOLENO V DUR)
 - ICT-KABELOVÁ KOMORA - NOVÁ (POVOLENO V DUR)
 - PŘÍPOJKA NN (SAMOSTATNĚ POVOLENÍ ČEZ)
 - KABELOVOD PŘÍPOJKA (POVOLENO V DUR)
 - VODOVODNÝ ŘÁD (SAMOSTATNĚ POVOLENÍ)
 - KANALIZAČNÍ STOKA (SAMOSTATNĚ POVOLENÍ)
 - VODOVODNÝ PŘÍPOJKA (POVOLENO V DUR)
 - VNĚJŠÍ ČÁST VNITŘNÍHO VODOVODU (POVOLENO V DUR)
 - KANALIZACE SPLAŠKOVÁ-PŘÍPOJKA (POVOLENO V DUR)
 - KANALIZACE DEŠŤOVÁ

VZOROVÝ ŘEZ KABELOVODU (TYP 1) A KABELOVÝCH KOMOR

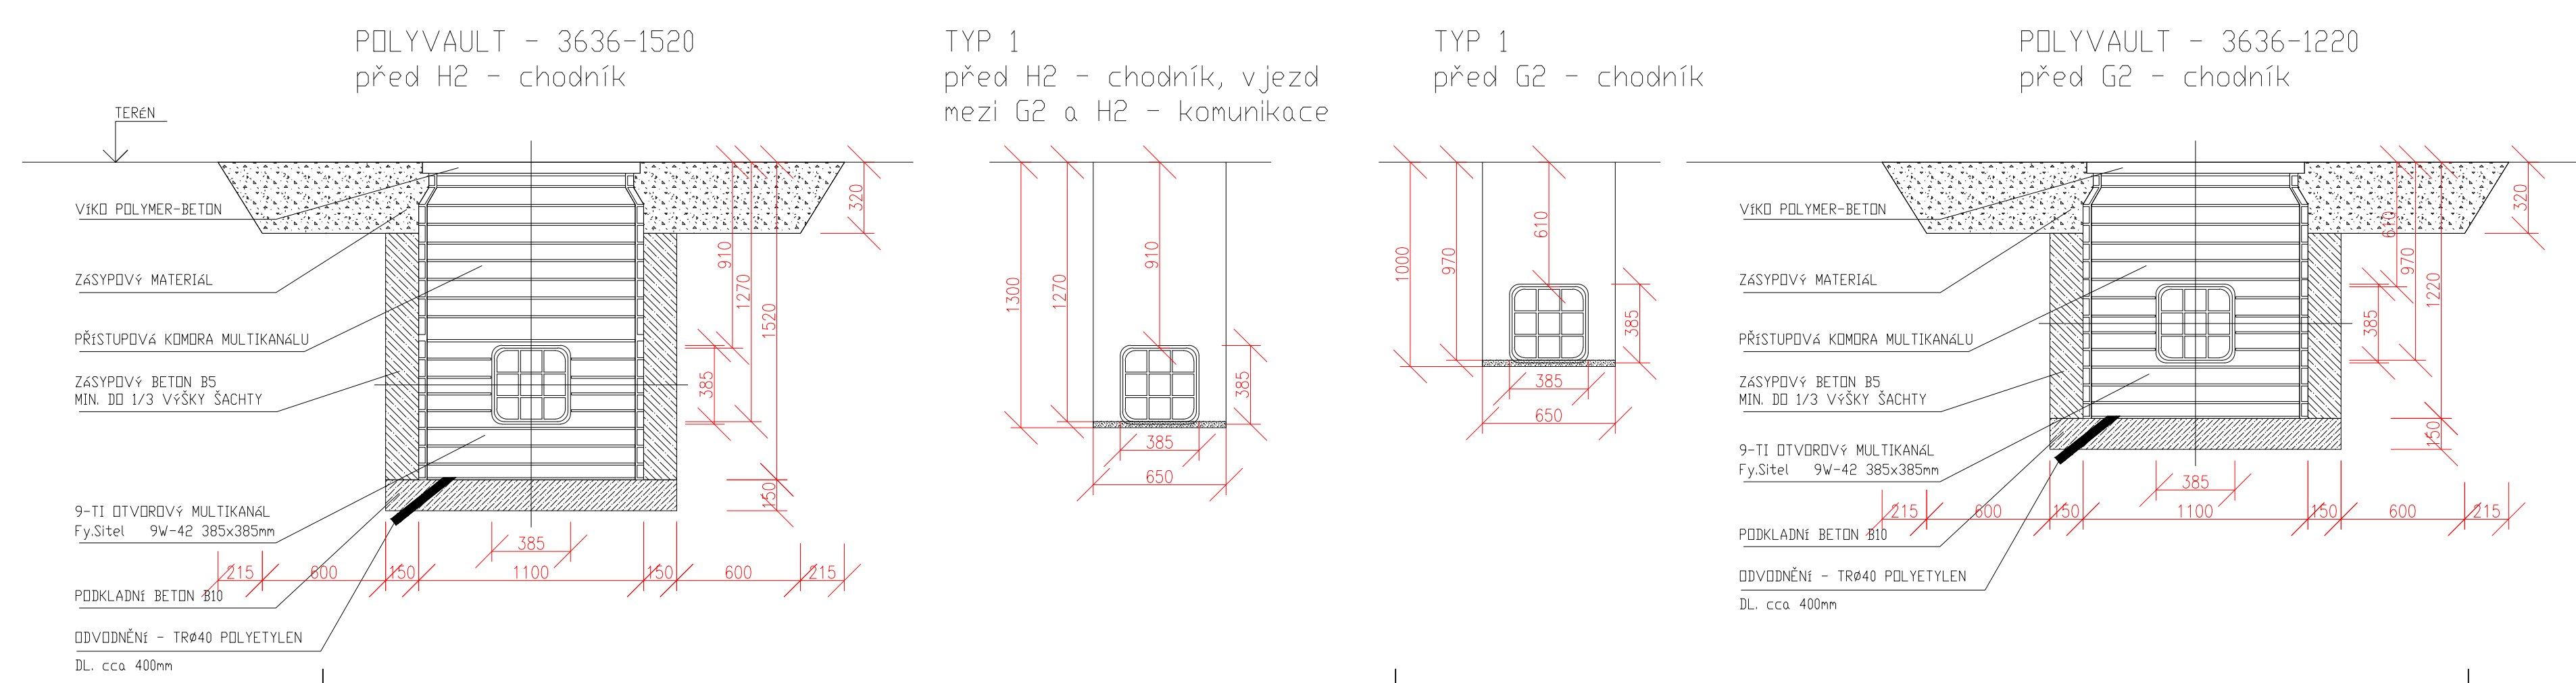

±0,00 = +357,30 m n.m. (Bpv)

 RAVAL projekt v.o.s.		HOŠKOVA 16, 326 00 PLZEŇ IČ: 49194852 EMAIL: raval@raval.cz, TEL: 377448444, 377448514	
ODPOVĚDNÝ PROJEKTANT:	VYPRACOVAL:		
Ing. Jiří Mothejský	Ing. Jiří Mothejský		
OBEC: Plzeň	KRAJ: Plzeňský		
INVESTOR: Videotechnický park Plzeň, a.s., Teslova 3, 301 00 Plzeň			
ARCHITEKT:			
STAVBA:		FORMÁT:	12x A4
VÝSTAVBA POLOPROVOZNIHO OBJEKTU H2 D.1.4.1.1 - SLABOPROUDÁ ELEKTROTECHNIKA - ICT, AV		DATUM:	07/17
		STUPEŇ:	DSP
		Č. ZAKÁZKY:	6417
		MĚŘÍTKO:	1:250
		Č. PŘÍLOHY:	4
OBSAH:	Kabelovod - situace	Č. PARÉ:	