


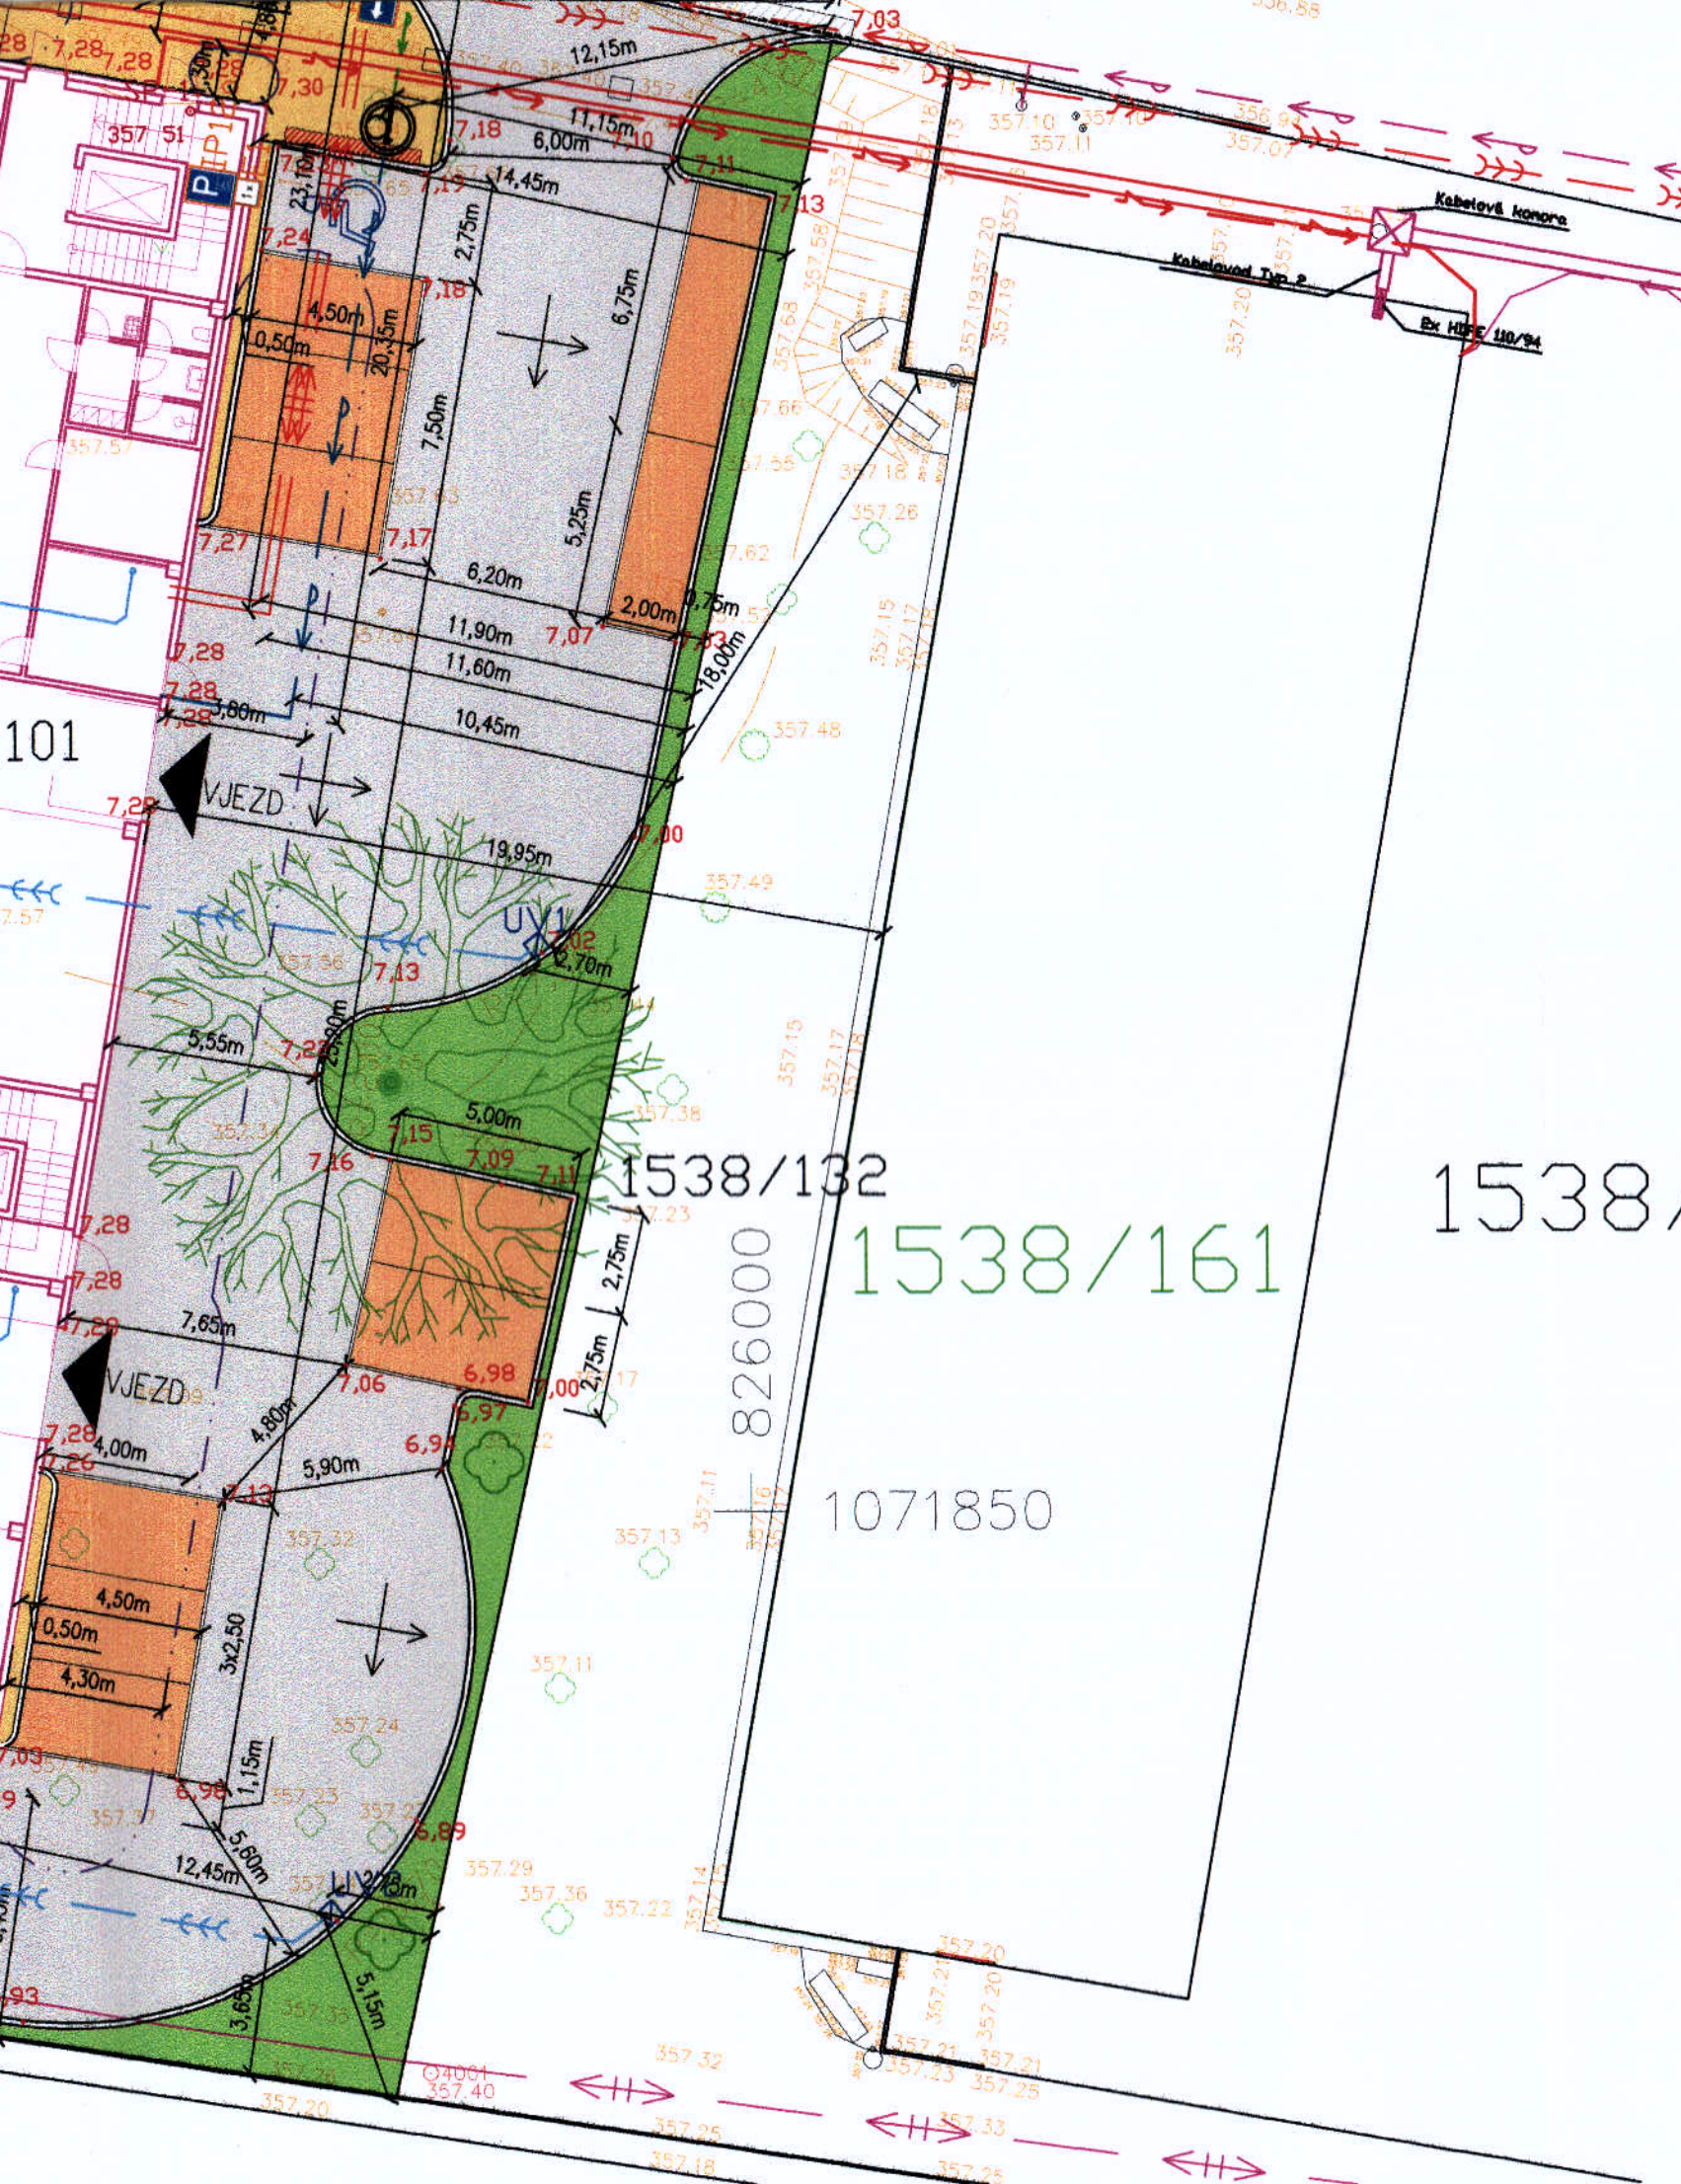

- IP 4b SVISLÉ DOPRAVNÍ ZNAČENÍ
- UV2 VODOROVNÉ DOPRAVNÍ ZNAČENÍ
- ULIČNÍ VPUSŤ
- NAVRŽENÉ OPLOCENÍ
- POŽÁRNĚ NEBEZPEČNÝ PROSTOR
- NOVÝ STROM
- SP-3 ZAMĚŘENÍ SOND

### LEGENDA STÁVAJÍCÍCH SÍTÍ

- HORKOVOD
- VEDENÍ EI
- VODOVOD
- KANALIZACE SPLAŠKOVÁ
- ICT-KABELOVOD STÁVAJÍCÍ
- ICT-KABELOVÁ KOMORA - STÁVAJÍCÍ
- HDPE 110/94 DVOUPLÁŠŤOVÁ KORUGOVANÁ CHRÁNIČKA HDPE 110/94
- SITMP OPTICKÉ KABELY

### LEGENDA PŘEKLÁDANÝCH SÍTÍ

- HORKOVOD PŘELOŽKA (POVOLENO V DUR)

### LEGENDA NOVÝCH SÍTÍ

- ICT-KABELOVOD NOVÝ (POVOLENO V DUR)
- ICT-KABELOVÁ KOMORA - NOVÁ (POVOLENO V DUR)
- PŘÍPOJKA NN (SAMOSTATNÉ POVOLENÍ ČEZ)
- HORKOVOD PŘÍPOJKA (POVOLENO V DUR)
- VODOVODNÍ ŘAD (SAMOSTATNÉ POVOLENÍ)
- KANALIZAČNÍ STOKA (SAMOSTATNÉ POVOLENÍ)
- VODOVODNÍ PŘÍPOJKA (POVOLENO V DUR)
- VNĚJŠÍ ČÁST VNITŘNÍHO VODOVODU (POVOLENO V DUR)
- KANALIZACE SPLAŠKOVÁ-PŘÍPOJKA (POVOLENO V DUR)
- KANALIZACE DEŠŤOVÁ (POVOLENO V DUR)

Statutární město Plzeň  
odbor rozvoje a plánování  
Magistrátu města Plzně

±0,00 = +357,30 m n.m. (Bpv)

**RAVAL projekt v.o.s.**

HOUŠKOVA 16, 326 00 PLZEŇ  
IČ: 49194852  
EMAIL: raval@raval.cz, TEL: 377448444, 377448514

|                                                                      |                         |  |
|----------------------------------------------------------------------|-------------------------|--|
| ODPOVĚDNÝ<br>PROJEKTANT:                                             | VYPRACOVAL:             |  |
| Ing. Jan Valko                                                       | Ing. Jan Čechura        |  |
| OBEČ: Plzeň                                                          | Ing. Martina Řezníčková |  |
| INVESTOR: Vědeckotechnický park Plzeň, a.s., Teslova 3, 301 00 Plzeň | KRAJ: Plzeňský          |  |
| ARCHITEKT: -----                                                     |                         |  |
| STAVBA:                                                              |                         |  |
| VÝSTAVBA POLOPROVOZNÍHO OBJEKTU H2                                   |                         |  |
| OBSAH:                                                               |                         |  |
| KOORDINAČNÍ SITUAČNÍ VÝKRES                                          |                         |  |

|             |       |
|-------------|-------|
| FORMÁT:     | —     |
| DATUM:      | 09/17 |
| STUPEŇ:     | DSP   |
| Č. ZAKÁZKY: | 64/17 |
| MĚŘÍTKO:    | 1:200 |
| ČÁST:       | C.3   |
| PŘÍLOHA:    | 10    |