


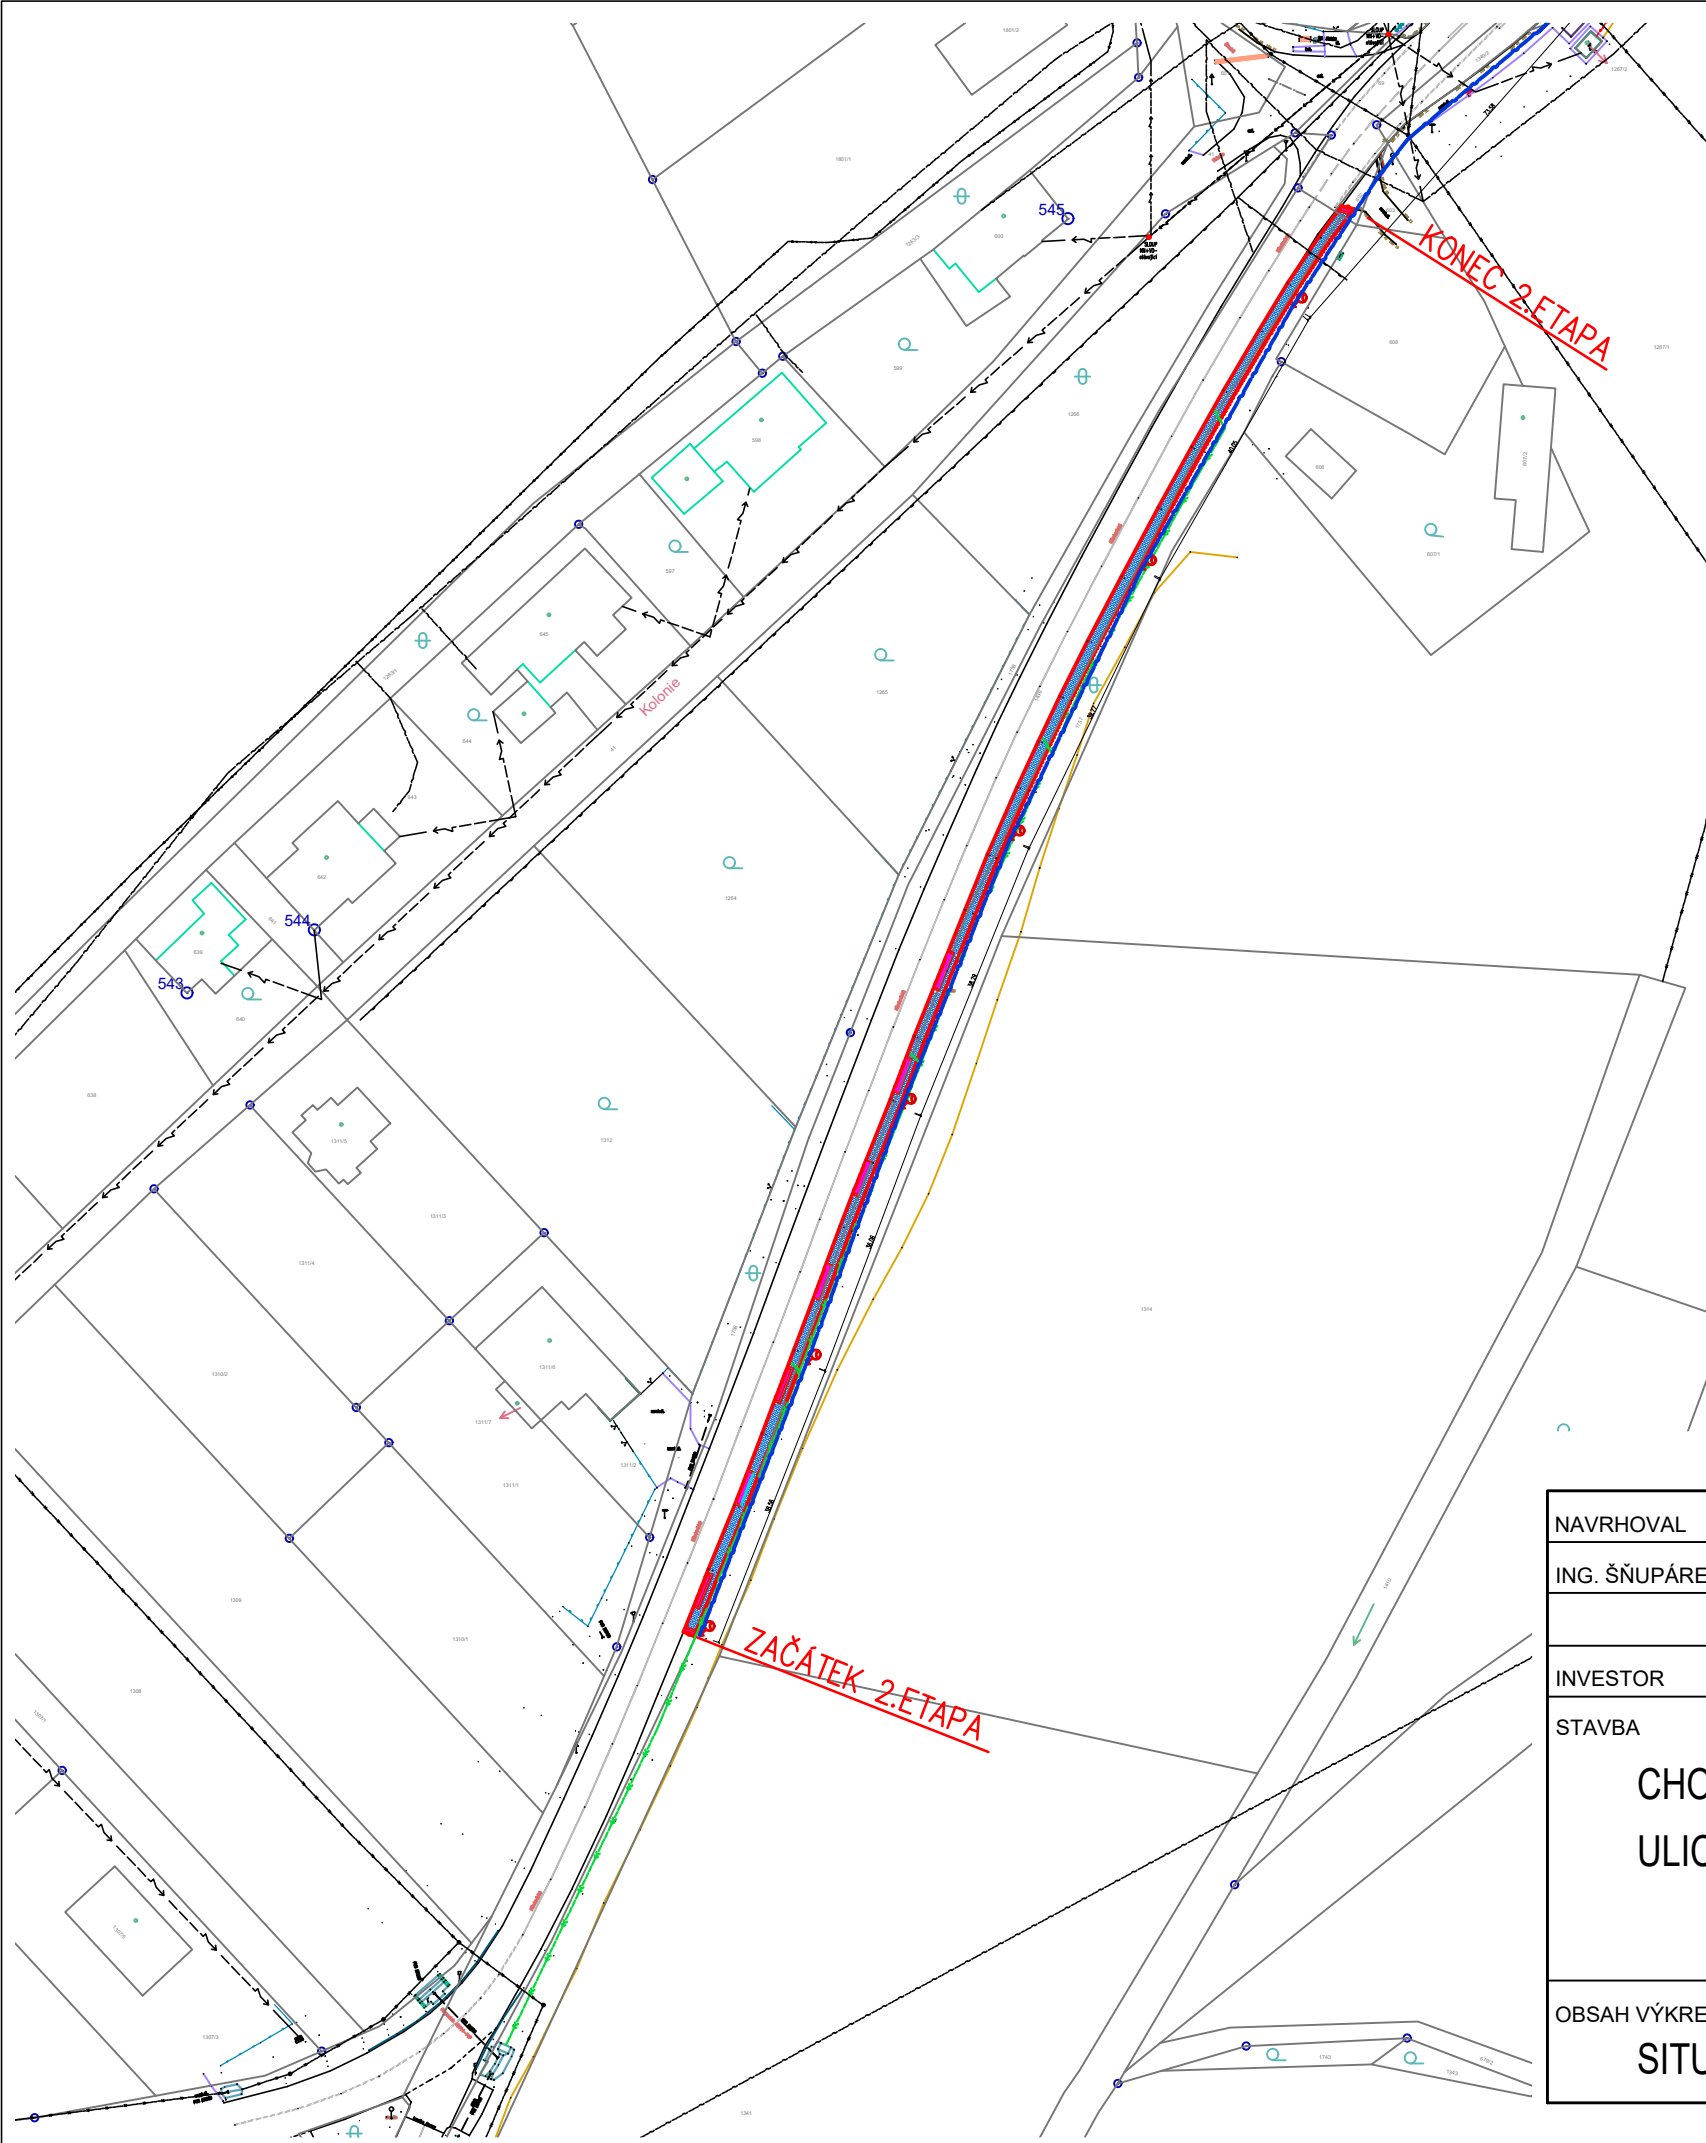

LEGENDA:

- PROJEKTOVANÁ STAVBA – CHODNÍK V OBCI OLBRAMICE PODÉL ULICE KLIMKOVICKÁ
- HRANICE PARCEL
- STÁVAJÍCÍ NADZEMNÍ ELEKTRICKÉ VEDENÍ NN do 1kV ve správě společnosti ČEZ Distribuce a.s.
- STÁVAJÍCÍ PODZEMNÍ ELEKTRICKÉ VEDENÍ VN do 35kV ve správě společnosti ČEZ Distribuce a.s.
- STÁVAJÍCÍ NADZEMNÍ ELEKTRICKÉ VEDENÍ VN do 35kV ve správě společnosti ČEZ Distribuce a.s.
- STÁVAJÍCÍ VEDENÍ KANALIZACE VE SPRÁVĚ OBCE OLBRAMICE
- STÁVAJÍCÍ VEDENÍ VODOVODU ve správě společnosti SmVaK
- STÁVAJÍCÍ PLYNOVÉ VEDENÍ NTL ve správě společnosti GasNet, s.r.o.
- STÁVAJÍCÍ VEDENÍ TELEKOMUNIKAČNÍCH SÍTÍ ve správě společnosti CETIN.
- NOVÝ ROZVOD VEŘEJNÉHO OSVĚTLENÍ–CYKY 4x16 V TRUBCE DURALINE DÉLKY 410m
- STÁVAJÍCÍ ZATRUBNĚNÍ PŘÍKOPU POTRUBÍM DN 300, 400 BETON

NAVRHOVAL	VYPRACOVAL	KONTROLOVAL	HIP		
ING. ŠŇUPÁREK	ING. KAREL ŠNAJDR		ING. ŠŇUPÁREK		
INVESTOR				SPEC.	
OBEC OLBRAMICE, PROSTORNÁ 132, OLBRAMICE, 742 83 KLIMKOVICE				TK	
STAVBA				MĚŘÍTKO	1:1000
				POČET A4	2A4(A3)
				STUPEŇ	DPS
				DATUM	12/2025
				ZAK.ČÍSLO	
OBSAH VÝKRESU				ARCHIV. ČÍSLO	ČÍS. VÝKR.
SITUAČNÍ VÝKRES ŠIRŠÍCH VZTAHŮ - NOVÝ STAV				0325-1	C.01.1