


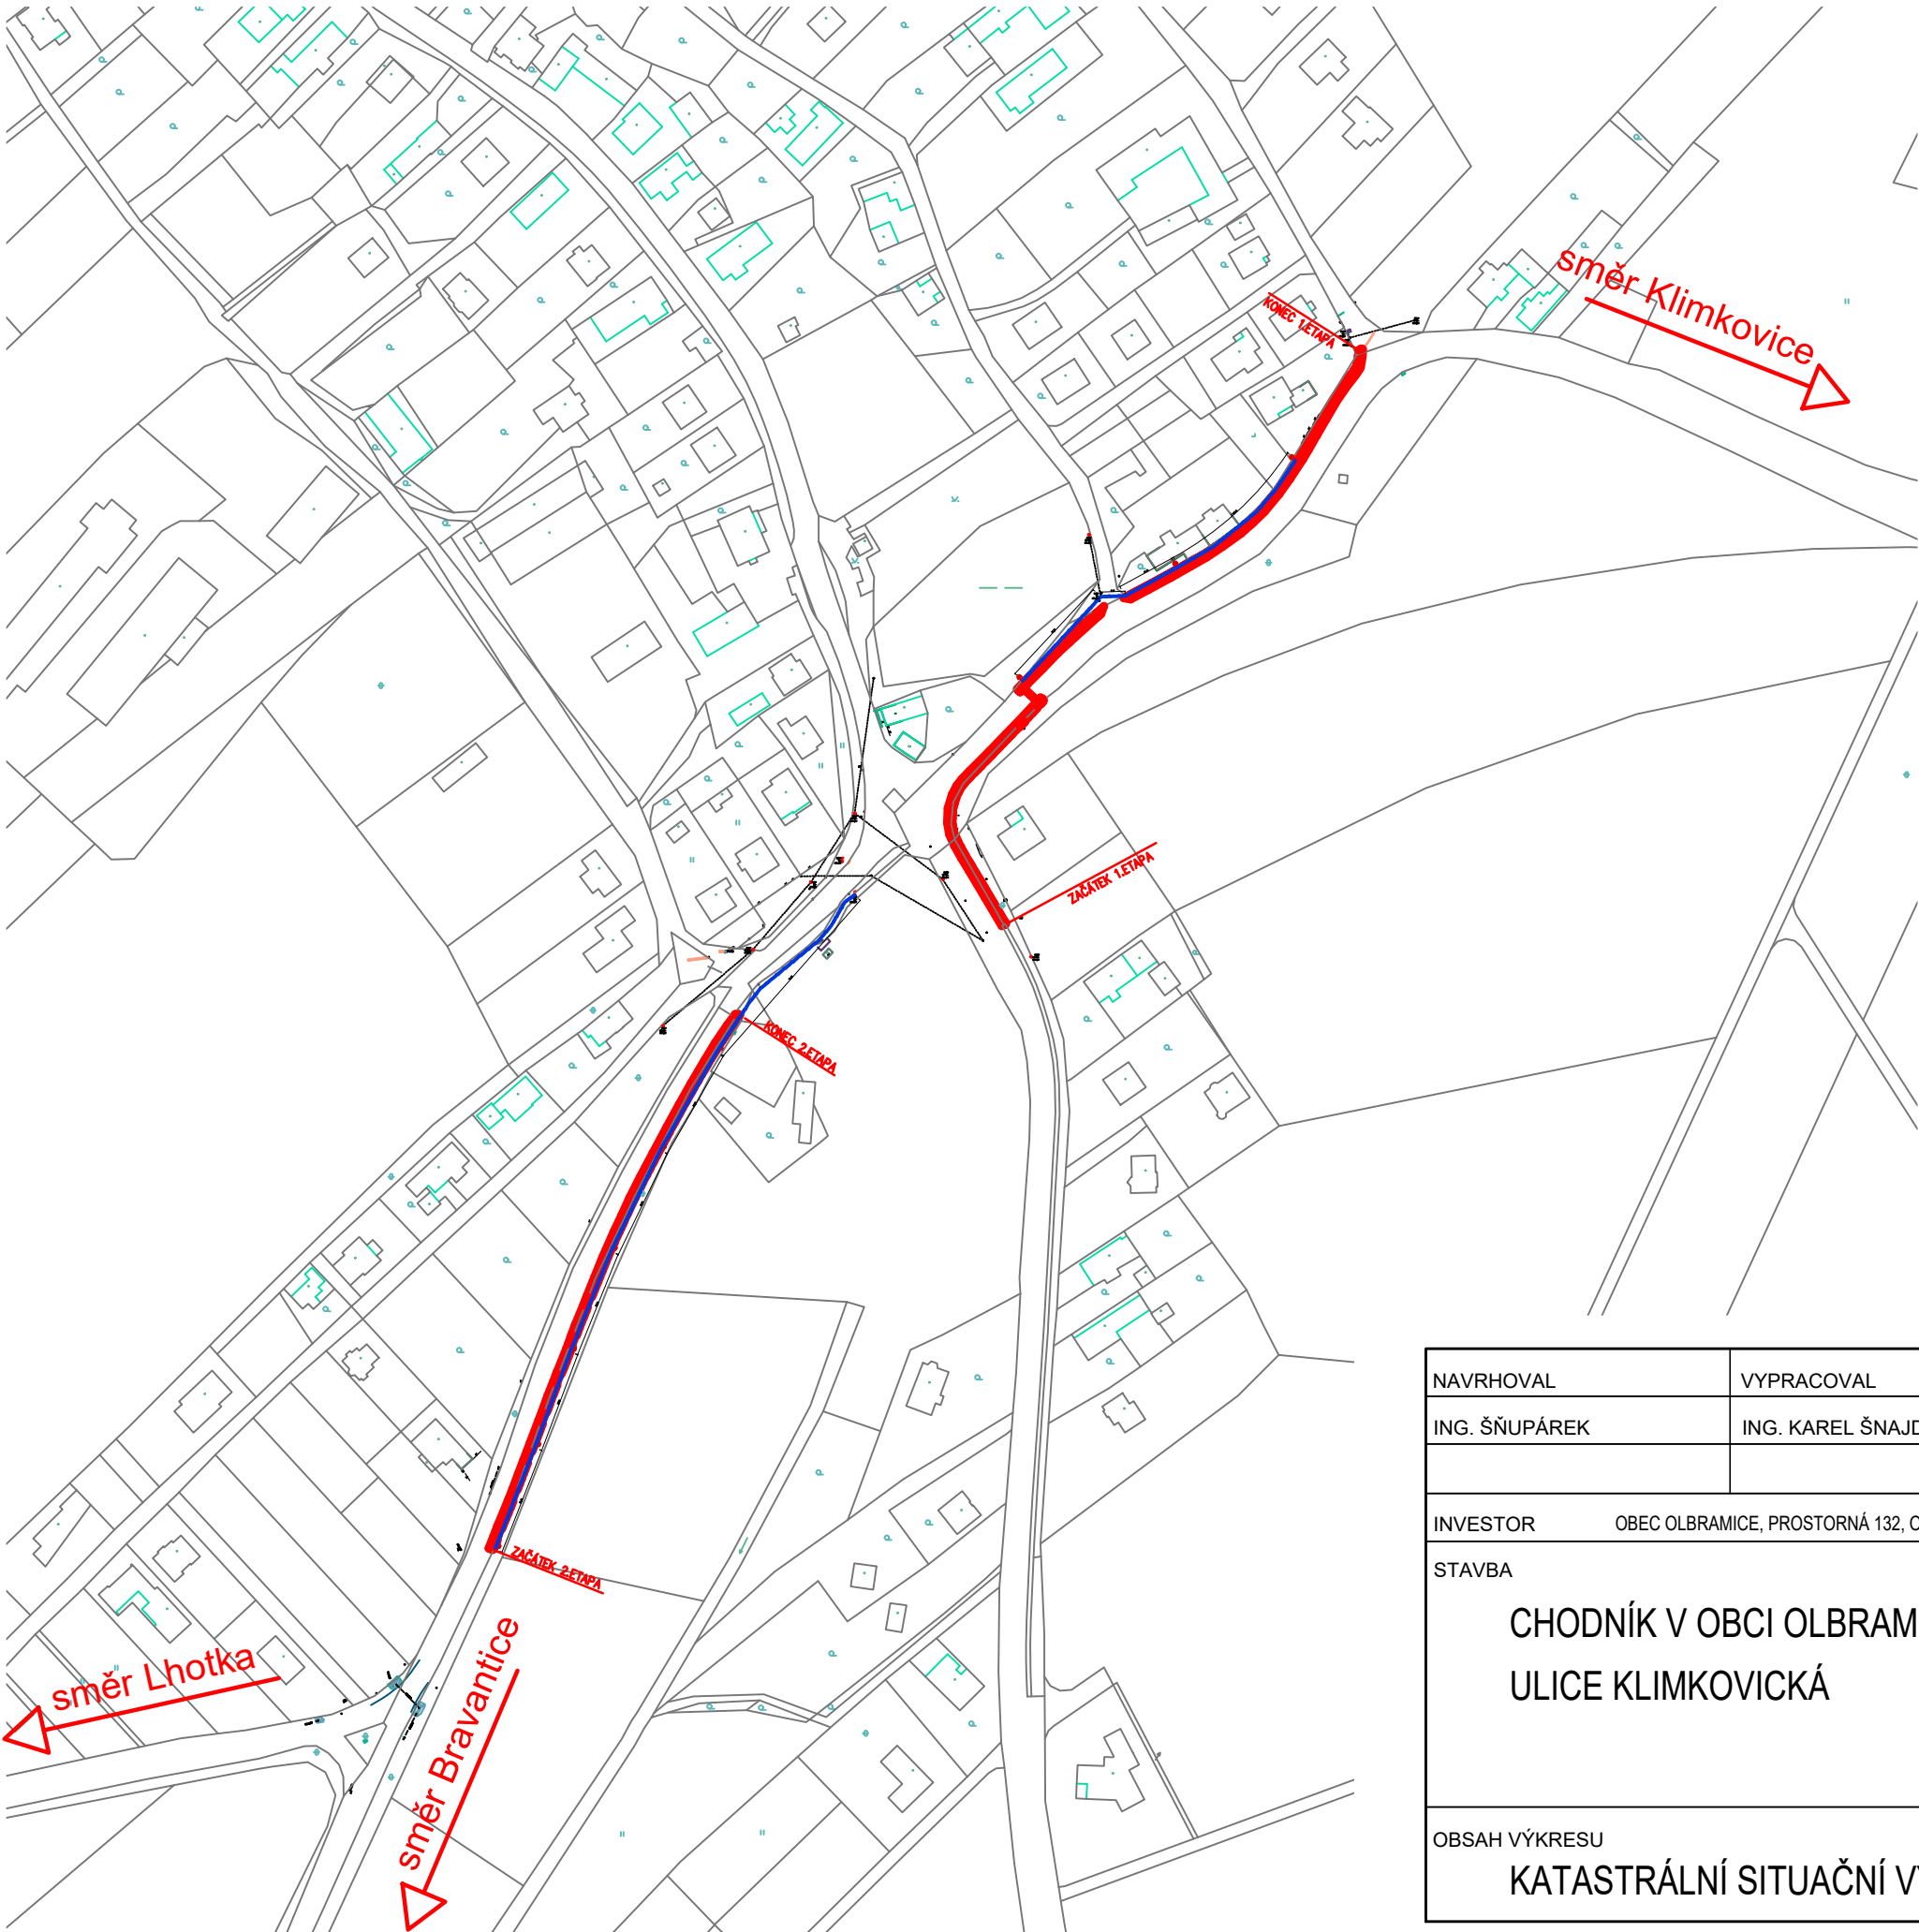

LEGENDA:

PROJEKTOVANÁ STAVBA – CHODNÍK V OBCI OLBRAMICE PODÉL ULICE KLIMKOVICKÁ

HRANICE PARCEL

NAVRHOVAL	VYPRACOVAL	KONTROLOVAL	HIP		
ING. ŠŇUPÁREK	ING. KAREL ŠNAJDR		ING. ŠŇUPÁREK		
INVESTOR				SPEC.	
OBEC OLBRAMICE, PROSTORNÁ 132, OLBRAMICE, 742 83 KLIMKOVICE					
STAVBA				TK	
				MĚŘÍTKO	1:2500
				POČET A4	2A4(A3)
				STUPEŇ	DPS
				DATUM	12/2025
				ZAK.ČÍSLO	
OBSAH VÝKRESU				ARCHIV. ČÍSLO	ČÍS. VÝKR.
				0325-1	C.02
CHODNÍK V OBCI OLBRAMICE PODÉL ULICE KLIMKOVICKÁ					
KATASTRÁLNÍ SITUAČNÍ VÝKRES - NOVÝ STAV					