


ROZHRAŇÍ ŠTĚRKOVÉ A TRAVNATÉ PLOCHY

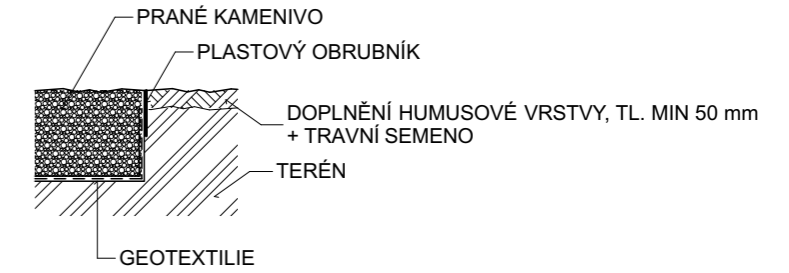

POZNÁMKA:

- PLASTOVÝ OBRUBNÍK ZAHRADNÍ, VÝŠKA 150 mm, Z RECKLOVANÉHO MATERIÁLU, STABILIZACE PŘISYPÁNÍM
- TL. DOPADOVÉ PLOCHY DLE POŽADAVKU HERNÍHO PRVKU
- OKOLNÍ TERÉN DOSYPAT DO ÚROVNĚ DOPADOVÉ PLOCHY

SOUPIS POUŽITÝCH HERNÍCH PRVKŮ:

12 - LANOVÉ HŘIŠTĚ (HRAZDA, ŽEBŘÍKOVÝ VÝLEZ, LANOVÁ PROLÉZAČKA RUKOVACÁ KLÁDA, VERTIKÁLNÍ SÍŤ, VERTIKÁLNÍ TYČ

POZNÁMKA:

LANOVÉ HŘIŠTĚ, VĚKOVÁ SKUPINA 3 - 14

- NAVRŽENÉ HERNÍ PRVKY URČENÉ PRO VENKOVNÍ UŽITÍ, PLATNÉ CERTIFIKÁTY
- PRVKY OSADIT DLE POŽADAVKŮ DODAVATELE HERNÍCH PRVKŮ,
- DOPADOVÁ PLOCHA - KAČÍREK
- DŘEVĚNÉ PRVKY - AKÁT, SPOJOVACÍ MATERIÁL NEREZOVÝ
- DEKORAČNÍ DŘEVĚNÉ PLASTIKY
- PROSTOR VHODNĚ DOPLNIT BALVANY
- 1x 0,7/1/1,8 m (1,5-2,3 t)
- 1x 0,5/1/1,2 m (0,8-1,2 t)

SO-06.13 JTSK BODY		
Č. BODU	GEODETICKÉ SOUŘADNICE	
	X	Y
SO-06.13 HERNÍ SESTAVA		
6-12a	-467 162	-1 120 106
6-12b	-467 157	-1 120 109

Souřadný systém: S-JTSK

Výškový systém: B.p.v. (PODKLADEM STÁVAJÍCÍ ZAMĚŘENÍ)

<small>PROJEKTSTUDIO EUCZ, s.r.o. - nositel veškerých majetkových autorských práv. Obsah tohoto dokumentu, vyobrazení a návrhy řešení na nich zobrazená považují jako autorské dílo ochrany dle zákona č. 121/2000 Sb. (autorský zákon). Originál tohoto dokumentu, vyobrazení a návrhy řešení na něm zobrazená (dále jen "autorské dílo") jsou majetkem: PROJEKTSTUDIO EUCZ, s.r.o. Předmětné autorské dílo ani jeho části nesmí být žádným způsobem v rozporu s ustanovením autorského zákona a bez udělení licence ze strany nositele majetkových autorských práv či v rozporu s podmínkami takové licence užito ani poskytnuto třetí osobě.</small>			GENERÁLNÍ PROJEKTANT (ZHOTOVITEL)
ZODPOVĚDNÝ PROJEKTANT	MANAŽER PROJEKTU ING. ARCH. DAVID KOTEK	PROJEKTANT ING. JAKUB DUCHÁČ <i>Ducháč</i>	PROJEKTSTUDIO [®] PROJEKTSTUDIO EUCZ, s.r.o. Opavská 6230 / 29a, 708 00 Ostrava tel.: +420 596 911 126 e-mail: info@projektstudio.cz IČ: 27787443 www.PROJEKTSTUDIO.cz
	HLAVNÍ INŽENÝR PROJEKTU -	VYPRACOVAL ING. JAKUB DUCHÁČ <i>Ducháč</i>	
	ZODPOVĚDNÝ PROJEKTANT -	KONTROLOVAL ING. ARCH. DAVID KOTEK	
STAVEBNÍK (OBJEDNATEL) Statutární město Frýdek-Místek, Radniční 1148, PSČ 738 01			ZPRACOVATEL ČÁSTI PD ING. JAKUB DUCHÁČ Mírové náměstí 519/3d, 703 00 Ostrava tel.: +420 725 385 972 e-mail: ps.duchac@gmail.com IČO: 21698104
MÍSTO STAVBY K.Ú Místek [634824], parc.č. 3416, 3491/1, 3491/2, 3492/1, 3434/1, 3460/1, 3482/1			DATUM 05/2025
NÁZEV STAVBY (DÍLO) VOLNOČASOVÝ AREÁL VE FRÝDKU-MÍSTKU			ZAKÁZKA č. PS_24_23
STAVEBNÍ OBJEKT (SO) SO-06.13 HERNÍ SESTAVA			FORMÁT 2 x A4
ČÁST DOKUMENTACE D.1.1 ARCHITEKTONICKO-STAVEBNÍ ŘEŠENÍ			STUPEŇ PD DPS
DOKUMENT ZPEVNĚNÉ PLOCHY - LANOVÉ HŘIŠTĚ			PARÉ
			MĚŘÍTKO 1:100, 1:50
			ČÍSLO DOKUMENTU D.1.1.2