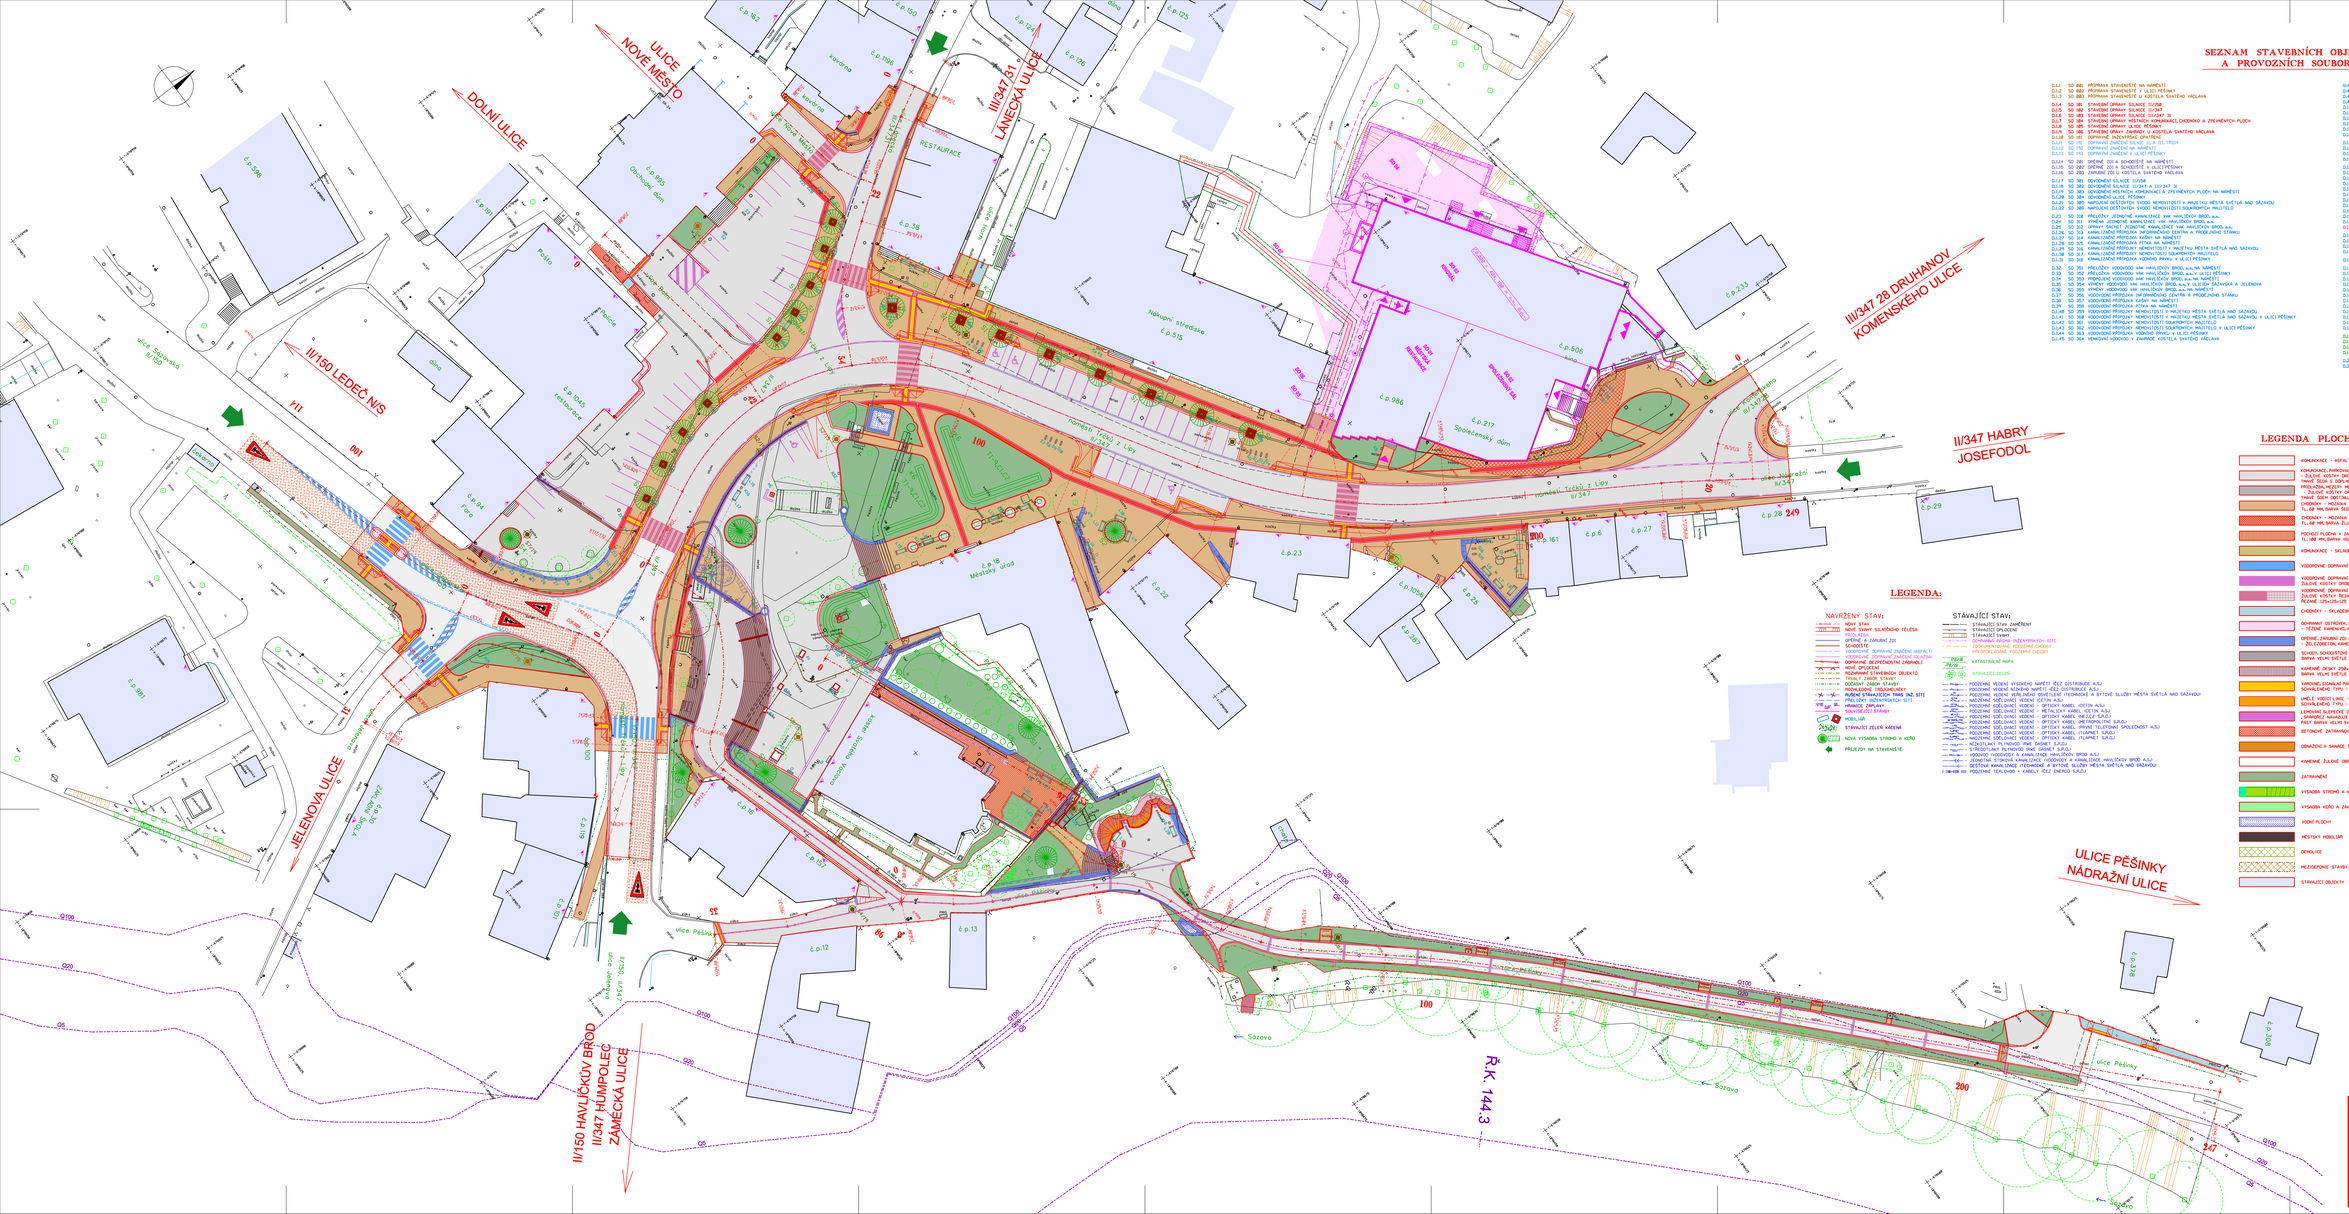

SEZNAM STAVEBNÍCH OBJEKTŮ A PROVOZNÍCH SOUBORŮ:

D.1.1 SO 001 PŘÍPRAVA STAVENIŠTĚ NA NÁMĚSTÍ
D.1.2 SO 002 PŘÍPRAVA STAVENIŠTĚ V ULICI PĚŠÍNKY
D.1.3 SO 003 PŘÍPRAVA STAVENIŠTĚ U KOSTELA SVATÉHO VÁCLAVA
D.1.4 SO 181 STAVEBNÍ ÚPRAVY SILNICE II/150
D.1.5 SO 182 STAVEBNÍ ÚPRAVY SILNICE II/347
D.1.6 SO 183 STAVEBNÍ ÚPRAVY SILNICE III/347 51
D.1.7 SO 184 STAVEBNÍ ÚPRAVY MÍSTNÍCH KOMUNIKACÍ,CHODNÍKŮ A ZPEVNĚNÝCH PLOCH
D.1.8 SO 185 STAVEBNÍ ÚPRAVY ULICE PĚŠÍNKY
D.1.9 SO 186 STAVEBNÍ ÚPRAVY ULICE PŘÍKOPY U KOSTELA SVATÉHO VÁCLAVA
D.1.10 SO 187 DOPRAVNÍ INŽENÝRSKÉ ZAŘÍZENÍ
D.1.11 SO 188 DOPRAVNÍ ZNAČENÍ SILNIC II.A III. TŘÍDY
D.1.12 SO 189 DOPRAVNÍ ZNAČENÍ NA NÁMĚSTÍ
D.1.13 SO 190 DOPRAVNÍ ZNAČENÍ V ULICI PĚŠÍNKY
D.1.14 SO 281 OPĚNÉ ZÓN A SCHODIŠTĚ NA NÁMĚSTÍ
D.1.15 SO 282 OPĚNÉ ZÓN A SCHODIŠTĚ V ULICI PĚŠÍNKY
D.1.16 SO 283 ZÁRUBNÍ ZÓN U KOSTELA SVATÉHO VÁCLAVA
D.1.17 SO 381 DOVOZNÉNÍ SILNICE II/150
D.1.18 SO 382 DOVOZNÉNÍ SILNICE II/347 A III/347 51
D.1.19 SO 383 DOVOZNÉNÍ MÍSTNÍCH KOMUNIKACÍ A ZPEVNĚNÝCH PLOCH NA NÁMĚSTÍ
D.1.20 SO 384 DOVOZNÉNÍ ULICE PĚŠÍNKY
D.1.21 SO 385 DOVOZNÉNÍ ULICE PŘÍKOPY U KOSTELA SVATÉHO VÁCLAVA
D.1.22 SO 386 NÁPOJNÉ ZÓTÝNÍCH SVODŮ NEMOVITOSTÍ V MAJETKU MĚSTA SVĚTLÁ NAD SÁZAVOU
D.1.23 SO 318 PŘELOŽKY JEDNOTNÉ KANALIZACE VNK HAVLÍČKŮV BROD,a.s.
D.1.24 SO 321 VÝMĚNA JEDNOTNÉ KANALIZACE VNK HAVLÍČKŮV BROD,a.s.
D.1.25 SO 322 OPRAVY ŠACHET JEDNOTNÉ KANALIZACE VNK HAVLÍČKŮV BROD,a.s.
D.1.26 SO 323 KANALIZAČNÍ PŘÍPOJKY NEMOVITOSTÍ V MAJETKU MĚSTA A PRODLOUŽENÍ STÁVAJÍ
D.1.27 SO 324 KANALIZAČNÍ PŘÍPOJKA KAŠÁRNA NA NÁMĚSTÍ
D.1.28 SO 325 KANALIZAČNÍ PŘÍPOJKA PITNA NA NÁMĚSTÍ
D.1.29 SO 326 KANALIZAČNÍ PŘÍPOJKY NEMOVITOSTÍ V MAJETKU MĚSTA SVĚTLÁ NAD SÁZAVOU
D.1.30 SO 327 KANALIZAČNÍ PŘÍPOJKY NEMOVITOSTÍ SOUKROMÝCH- MAJETKU
D.1.31 SO 328 KANALIZAČNÍ PŘÍPOJKA VODNÍKU PRAHU V ULICI PĚŠÍNKY
D.1.32 SO 351 PŘELOŽKY VODOVODU VNK HAVLÍČKŮV BROD,a.s.NA NÁMĚSTÍ
D.1.33 SO 352 PŘELOŽKY VODOVODU VNK HAVLÍČKŮV BROD,a.s.V ULICI PĚŠÍNKY
D.1.34 SO 353 PROPOJENÍ VODOVODU VNK HAVLÍČKŮV BROD,a.s.NA NÁMĚSTÍ
D.1.35 SO 354 VÝMĚNY VODOVODU VNK HAVLÍČKŮV BROD,a.s.V ULICEJÍ ŠÁŠNÍKSKÁ A JELENOVA
D.1.36 SO 355 VÝMĚNY VODOVODU VNK HAVLÍČKŮV BROD,a.s.NA NÁMĚSTÍ
D.1.37 SO 356 VODOVODNÍ PŘÍPOJKA INFORMAČNÍ CENTRA A PRODLOUŽENÍ STÁVAJÍ
D.1.38 SO 357 VODOVODNÍ PŘÍPOJKA KAŠÁRNA NA NÁMĚSTÍ
D.1.39 SO 358 VODOVODNÍ PŘÍPOJKA PITNA NA NÁMĚSTÍ
D.1.40 SO 359 VODOVODNÍ PŘÍPOJKY NEMOVITOSTÍ V MAJETKU MĚSTA SVĚTLÁ NAD SÁZAVOU
D.1.41 SO 360 VODOVODNÍ PŘÍPOJKY NEMOVITOSTÍ V MAJETKU MĚSTA SVĚTLÁ NAD SÁZAVOU V ULICI PĚŠÍNKY
D.1.42 SO 361 VODOVODNÍ PŘÍPOJKY NEMOVITOSTÍ SOUKROMÝCH- MAJETKU
D.1.43 SO 362 VODOVODNÍ PŘÍPOJKY NEMOVITOSTÍ SOUKROMÝCH- MAJETKU V ULICI PĚŠÍNKY
D.1.44 SO 363 VODOVODNÍ PŘÍPOJKA VODÁRNÍ PRAHU V ULICI PĚŠÍNKY
D.1.45 SO 364 VENOVNÍ VODOVOD V ZAHRADĚ KOSTELA SVATÉHO VÁCLAVA
D.1.46 SO 401 PŘELOŽKY KABELOVÝCH VEDENÍ VN ČEZ DISTRIBUCE, a.s.
D.1.47 SO 402 PŘELOŽKY KABELOVÉHO VEDENÍ NN ČEZ DISTRIBUCE, a.s.
D.1.48 SO 412 PŘELOŽKY KABELOVÉHO VEDENÍ NN ČEZ DISTRIBUCE, a.s. V ULICI PĚŠÍNKY
D.1.49 SO 413 PŘELOŽKA KABELOVÉHO VEDENÍ NN ČEZ DISTRIBUCE, a.s.
D.1.50 SO 414 KABELOVÉ ROZVODY VEŘEJNÉ SVĚTLA NAD SÁZAVOU
D.1.51 SO 415 PŘIPOJKY PRO VYDÁNÍ ENERGETICKÉ SLOUPKY NA NÁMĚSTÍ
D.1.52 SO 416 PŘIPOJKY PRO VYDÁNÍ ENERGETICKÉ SLOUPKY V ULICI PĚŠÍNKY
D.1.53 SO 417 ÚPRAVA PŘIPOJEŇ NA VTP
D.1.54 SO 418 PŘELOŽKA KABELOVÉHO VEDENÍ PRO INFORMAČNÍ TABULI
D.1.55 SO 419 PŘIPOJKY PRO PARKOVACÍ AUTOMATY
D.1.56 SO 431 VEŘEJNÉ OSVĚTLENÍ NA NÁMĚSTÍ
D.1.57 SO 432 OSVĚTLENÍ KOSTELA SVATÉHO VÁCLAVA A PŘÍPRAVA PRO OSVĚTLENÍ ZAHRAD
D.1.58 SO 433 OSVĚTLENÍ KOSTELA SVATÉHO VÁCLAVA A PŘILEHLÝCH ZAHRAD
D.1.59 SO 434 VEŘEJNÉ OSVĚTLENÍ V ULICI PĚŠÍNKY
D.1.60 SO 451 PŘELOŽKY SDĚ ČETIN,a.s.NA NÁMĚSTÍ
D.1.61 SO 452 PŘELOŽKA SDĚ ČETIN,a.s.V ZAHRADĚ KOSTELA SVATÉHO VÁCLAVA
D.1.62 SO 453 PŘELOŽKA SDĚ ČETIN,a.s.V ULICI PĚŠÍNKY
D.1.63 SO 454 PŘELOŽKA SDĚ METROPOLITNÍ,a.s.,
D.1.64 SO 455 KABELOVÉ ROZVODY PRO KSS MĚSTSKÉ POLICIE NA NÁMĚSTÍ
D.1.65 SO 456 KABELOVÉ ROZVODY PRO KSS MĚSTSKÉ POLICIE V ULICI PĚŠÍNKY
D.1.66 SO 457 PŘELOŽKA SDĚ TLAPNET,s.r.o.
D.1.67 SO 458 NOVÉ TRASY SDĚ TLAPNET,s.r.o.NA NÁMĚSTÍ
D.1.68 SO 459 NOVÉ TRASY SDĚ TLAPNET,s.r.o.V ULICI PĚŠÍNKY
D.1.69 SO 460 TRASA PRO DE MĚSTA SVĚTLÁ NAD SÁZAVOU NA NÁMĚSTÍ
D.1.70 SO 461 TRASA PRO DE MĚSTA SVĚTLÁ NAD SÁZAVOU V ULICI PĚŠÍNKY
D.1.71 SO 462 NÁVRH UMÍSTĚNÍ ANTÉN PRO WI-FI NA NÁMĚSTÍ - ZREALIZOVÁNO
D.1.72 SO 581 PŘELOŽKA STL PL PYROGENOTEK GASNET,s.r.o.NA NÁMĚSTÍ
D.1.73 SO 582 VYMĚNA A PŘEPOJENÍ STL PYROGENOTEK PŘÍPOJEK GASNET,s.r.o.
D.1.74 SO 583 PŘELOŽKA STL PYROGENOTEK GASNET,s.r.o.V ULICI PĚŠÍNKY
D.1.75 SO 584 PL PYROGENOTEK PŘÍPOJKY GASNET,s.r.o.V ULICI PĚŠÍNKY
D.1.76 SO 598 DOSTIHNOUTÍ TEPLOVODNÍKU VEDENÍ ČEZ ENERGIE,s.r.o.
D.1.77 SO 781 INFORMAČNÍ CENTRUM
D.1.78 SO 782 ZAŘÍZENÍ PRO ZÁSOBOVÁNÍ NA NÁMĚSTÍ
D.1.79 SO 783 STATEČNÉ ZAJIŠTĚNÍ SOCH NA NÁMĚSTÍ
D.1.80 SO 784 KOTVICÍ VRACOVÁNÍ STROMU
D.1.81 SO 785 VOZIDÉ PRACÍ V ULICI PĚŠÍNKY
D.1.82 SO 786 ZAJIŠTĚNÍ VSTUPŮ DO PODZEMÍ V ULICI PĚŠÍNKY
D.1.83 SO 787 ZAJIŠTĚNÍ VSTUPŮ DO PODZEMÍ V ULICI PĚŠÍNKY
D.1.84 SO 788 ÚPRAVA OPLOŠTĚNÍ U KOSTELA SVATÉHO VÁCLAVA
D.1.85 SO 789 MĚSTSKÝ MOBILIÁŘ NA NÁMĚSTÍ
D.1.86 SO 718 MĚSTSKÝ MOBILIÁŘ V ULICI PĚŠÍNKY
D.1.87 SO 711 MĚSTSKÝ MOBILIÁŘ U KOSTELA SVATÉHO VÁCLAVA
D.1.88 SO 881 OPLOCENÍ
D.1.89 SO 882 VEGETAČNÍ ÚPRAVY NA NÁMĚSTÍ
D.1.90 SO 883 VEGETAČNÍ ÚPRAVY V ULICI PĚŠÍNKY
D.1.91 SO 883 VEGETAČNÍ ÚPRAVY U KOSTELA SVATÉHO VÁCLAVA
D.1.92 SO 884 ZÁVLAHOVÝ SYSTÉM
D.2.1 PS 881 KAMEROVÝ SYSTÉM NA NÁMĚSTÍ
D.2.2 PS 882 KAMEROVÝ SYSTÉM V ULICI PĚŠÍNKY

LEGENDA:

NAVRŽENÝ STAV:
- NOVÉ STAVBY
- NOVÉ STAVBY SILNIČNÍHO TĚLESA
- PŘEDLAŽBY
- OPĚNÉ A ZÁRUBNÍ ZÓN
- SCHODIŠTĚ
- DOPRAVNÍ ZNAČENÍ (NEPLATÍ)
- DOPRAVNÍ ZNAČENÍ (PLATÍ)
- DOPRAVNÍ BEZPEČNOSTNÍ ZAŘÍZENÍ
- NOVÉ ZPEVNĚNÍ
- PŘEDNÁŠKA STAVEBNÍCH OBJEKTŮ
- ZELENÁ PLOCHA
- ODCHÁVKY ZÁKLADŮ STAVBY
- RIGOLEDOVÉ PROJOVELNKY
- RUŠENÍ STÁVAJÍCÍCH TRAKŮ INŽ.SÍTÍ
- PŘEKLADY STÁVAJÍCÍCH INŽENÝRSKÝCH SÍTÍ
- PŘÍPRAVEK ZÁPLATY
- ODSTRAŇ ZÁŽÍ STAVBY
- MOBILIÁŘ
- STÁVAJÍCÍ ZELEŇ KACENÍ
- NOVÁ VÝSADBA STROMŮ A KEŘŮ
- PŘÍJEZDY NA STAVENIŠTĚ

STÁVAJÍCÍ STAVY:
- STÁVAJÍCÍ STAV ZAMĚŘENÝ
- STÁVAJÍCÍ SPRÁVCŮ
- STÁVAJÍCÍ STAVY
- SCHÉMATA NOVÝCH INŽENÝRSKÝCH SÍTÍ
- ZDOKUMENTOVANÉ PODZEMNÍ CHODBY
- PROPOJUJÍCÍ PODZEMNÍ CHODBY
- KATASTRÁLNÍ MAPA
- STÁVAJÍCÍ ZELEŇ
- PODZEMNÍ VEDENÍ VYSOKÉHO NAPĚTÍ ČEZ DISTRIBUCE A.S.
- PODZEMNÍ VEDENÍ NÍZKÉHO NAPĚTÍ ČEZ DISTRIBUCE A.S.
- PODZEMNÍ VEDENÍ NÍZKÉHO TLAKU ČEZ TECHNICKÉ A BYTOVÉ SLUŽBY MĚSTA SVĚTLÁ NAD SÁZAVOU
- PODZEMNÍ VEDENÍ SDĚ,OVACÍ VEDENÍ - ČETIN A.S.
- PODZEMNÍ VEDENÍ SDĚ,OVACÍ VEDENÍ - OPTICKÝ KABEL -ČETIN A.S.
- PODZEMNÍ VEDENÍ SDĚ,OVACÍ VEDENÍ - METALICKÝ KABEL -ČETIN A.S.
- PODZEMNÍ VEDENÍ SDĚ,OVACÍ VEDENÍ - OPTICKÝ KABEL -INEZ,CZ S.R.O.
- PODZEMNÍ VEDENÍ SDĚ,OVACÍ VEDENÍ - OPTICKÝ KABEL -TELEFÓNIE S.R.O.
- PODZEMNÍ VEDENÍ SDĚ,OVACÍ VEDENÍ - OPTICKÝ KABEL -PRVNÍ TELEFÓNNÍ SPOLEČNOST A.S.
- PODZEMNÍ VEDENÍ SDĚ,OVACÍ VEDENÍ - OPTICKÝ KABEL -TLAPNET S.R.O.
- PODZEMNÍ VEDENÍ SDĚ,OVACÍ VEDENÍ - OPTICKÝ KABEL -TLAPNET S.R.O.
- NEZNÁŠLMÝ PL PYROGEN PRAE GASNET S.R.O.
- PODZEMNÍ VEDENÍ STL PYROGEN PRAE GASNET S.R.O.
- VODOVOD VODOVODY A KANALIZACE HAVLÍČKŮV BROD A.S.
- ZEMNÍ TRA STOKOVÁ KANALIZACE VODOVODY A KANALIZACE HAVLÍČKŮV BROD A.S.
- SDĚTŠÍ KANALIZACE TECHNICKÉ A BYTOVÉ SLUŽBY MĚSTA SVĚTLÁ NAD SÁZAVOU
- PODZEMNÍ TEPLOVOD + KABELY ČEZ ENERGIE S.R.O.

LEGENDA PLOCH:

- KOMUNIKACE - ASFALTOVÝ POVRCH
- KOMUNIKACE PARKOVACÍ STÁNKI PŘÍZEMNÉ PLOCHY - ŽULOVÉ KOSTKY DRUBNÉ 180-120 MM - VYUŽITÍ STÁVAJÍCÍCH-NOVÉ,MUŽNO MÍCHAT TAKÉ ŠEDÁ S DOPLŇKEM VE SMOŠNÉM ZASTÍNU OBLIGAORA SKALDAN DLE TP 170
- PŘÍLAŽKA,NEJSOU MEZI NIŽ Z ŽLAŽEK MOHU PŘECHÁZET PRO CHODCE - ŽULOVÉ KOSTKY DRUBNÉ STŘÍHAÉ 180-120 MM - VYUŽITÍ STÁVAJÍCÍCH-NOVÉ SE SMOŠNÉM ZASTÍNU OBLIGAORA SKALDAN DLE TP 170 - SVLAKOVÉ DO ŘÍDKÝ DO LOŽE Z BETONU C25/30+XF3
- CHODNÍKY - MOŽNÁ ŽULOVÉ ŘÍDKÝ - SVLAKOVÉ DO LOŽE Z BETONU C25/30+XF3 TL.100 MM BARVA ŠEDÁ -VYUŽITÍ STÁVAJÍCÍCH,NOVÁ SE SMOŠNÉM ŠEDÉM ODSTÍNU
- CHODNÍKY - MOŽNÁ ŽULOVÉ STŘÍHAÉ OBLIGAORA DL.L TL.100 MM BARVA ŽLUTÁ/ŠEDÁ
- POCHŮZ PLOCHA V ZAHRADĚ SV.VÁCLAVA - KAMENNÝ STĚT TL.100 MM,BARVA VELMI SVĚTLÉ SEDÁ
- KOMUNIKACE - SKLADEBNÁ/ZÁMKOVÁ DLAŽBA - PŘÍRODNÍ TL.100 MM - VYUŽITÍ STÁVAJÍCÍ
- VODOROVNÉ DOPRAVNÍ ZNAČENÍ - BÍLÁ BARVA,DVOUSLOŽKOVÝ PLAST
- VODOROVNÉ DOPRAVNÍ ZNAČENÍ - VELMI SVĚTLÁ ŠEDÁ ŽLUTOBÍLÁ KŘESBA,JEMNOZRNNÉ ŽULOVÉ KOSTKY DRUBNÉ STŘÍHAÉ 180-120 MM - SKLADANÉ DO ŘÍDKÝ
- VODOROVNÉ DOPRAVNÍ ZNAČENÍ - KOMBINACE VELMI SVĚTLÁ ŠEDÁ ŽLUTOBÍLÁ KŘESBA,JEMNOZRNNÉ ŽULOVÉ KOSTKY DRUBNÉ STŘÍHAÉ 180-120 MM - SKLADANÉ DO ŘÍDKÝ - VELMI SVĚTLÁ ŠEDÁ ŽLUTÉ KOSTKY DRUBNÉ STŘÍHAÉ 180-120 MM - SKLADANÉ DO ŘÍDKÝ
- CHODNÍKY - SKLADEBNÁ/ZÁMKOVÁ DLAŽBA - PŘÍRODNÍ TL.100 MM - VYUŽITÍ STÁVAJÍCÍ,NOVÁ
- OPRAVNÍ DETROVÉK,STRONOVÉ MŘÍŽE,ZÁSYP ZA OBRUBNÍKY - ŘEZANÉ KAMENOU,NAŘÍMANÝ/PRAGE 80/30 VÝŠNÉ Z 10,5E PROTI PROPOSTAŘ
- OPĚNÉ,ZÁRUBNÍ ZÓN A ZAJIŠTĚŠENÉ VSTUPŮ DO PODZEMÍ - ŽELEZOBETON,KAMENNÉ KVÁDRY,KAMENNÝ OBRUBA
- SCHODY,SCHODIŠTĚ VSTUPŮ DO PODZEMÍ,ŘEZANÉ KVÁDRY BARVA VELMI SVĚTLÉ ŠEDÁ,POVRCH SMROHOVANÝ
- KAMENNÉ DESKY 250x250 MM - ŘEZANÁ ŽULA TL.80 MM BARVA VELMI SVĚTLÉ ŠEDÁ,POVRCH SMROHOVANÝ
- VARONNÉ,SOUKLAD PRÁV - SYNTETICKÝ KÁMEN SCHVÁLENÉHO TYPU - 280x280x80 MM BARVA VELMI SVĚTLÉ ŠEDÁ DO LOŽE Z BETONU C25/30+XF3
- UMĚLÉ VODOU LINIE - SYNTETICKÝ KÁMEN 280x70x70 MM SCHVÁLENÉHO TYPU - BARVA BÍLÁ DO LOŽE Z BETONU C25/30+XF3
- LEMOVANÉ SLEPICEJE DLAŽBY - DESKY 250x250x80 M.ŘEZANÁ ŽULA - SPARÁŘEZ NAVAZUJE NA VARONNÉ A SOUKLAD PRÁV BARVA VELMI SVĚTLÉ ŠEDÁ,POVRCH SMROHOVANÝ DO LOŽE Z BETONU C25/30+XF3
- BETONOVÉ ZATRAVŇOVACÍ TVÁRNICE
- OBNAŽENÉ A SANACE SKLANĚNÉ PODLOŽÍ U VSTUPŮ DO PODZEMÍ
- KAMENNÉ ŽULOVÉ OBRUBNÍKY - ŘEZANÉ,STŘÍHANÉ
- ZATRAVNĚNÍ
- VÝSADBA STROMŮ A KEŘŮ,KVETOVÉ ZÁHONY
- VÝSADBA KEŘŮ A ZÁHONY
- VODNÍ PLOCHY
- MĚSTSKÝ MOBILIÁŘ
- DEMOLICE
- NEZOBRAZENÉ STAVBY
- STÁVAJÍCÍ OBJEKTY

ZAMĚŘENÍ INŽENÝRSKÝCH SÍTÍ JE POUZE ORIENTAČNÍ PŘED ZAHÁJENÍM STAVEBNÍCH PRACÍ JE TŘEBA ZAJISTIT JEJICH PŘESNÉ VYTYČENÍ

SOUŘADNICOVÝ SYSTÉM S-JTSK
VÝŠKOVÝ SYSTÉM Bpv

TRANSCONSULT s.r.o. Banešovo 37,500 02 Hradec Králové					
Hlavní inženýr projektu	Ing.Hoden			Vypracoval	Ing.Hoden
Odpovědný projektant	Ing.Hoden			Hlavní inž.	Ing.Hoden
Garantovaná	Ing.Hoden			Zak.č.	5174/2021/1/1/B181
Projektant	Ing.Zajíc			Archiv.číslo	1.Paré/07 ve
Kontrolovaí	Ing.Hrnčíř			Datum	07/2021
Objednatel	Město Světlá nad Sázavou			Stupeň	DSPS
REVITALIZACE NÁMĚSTÍ TRÓIO Z LÍPY VE SVĚTLÉ NAD SÁZAVOU				Část zak.	
SITUAČNÍ VÝKRESY					C.5
SITUAČNÍ VÝKRES POUŽITÝCH POVRCHŮ				měrítko 1:250	Kvalitrava